

GRANIER 73126

PLAN D'OCCUPATION DES SOLS

Mise à Jour (serv PM1)

PLAN DES SERVITUDES D'UTILITE PUBLIQUE



Direction
Départementale
des Territoires
SAVOIE

Direction Départementale
des Territoires de la Savoie


SEPT - SIG Servitudes
l'Adret 1, rue des Cévennes
BP 1106
73011 Chambéry Cedex

Document du 19/03/2013

Mise à Jour par Arrêté du Maire
en date du

Echelle: 1/30000

Pièce Numéro: 4.4.a

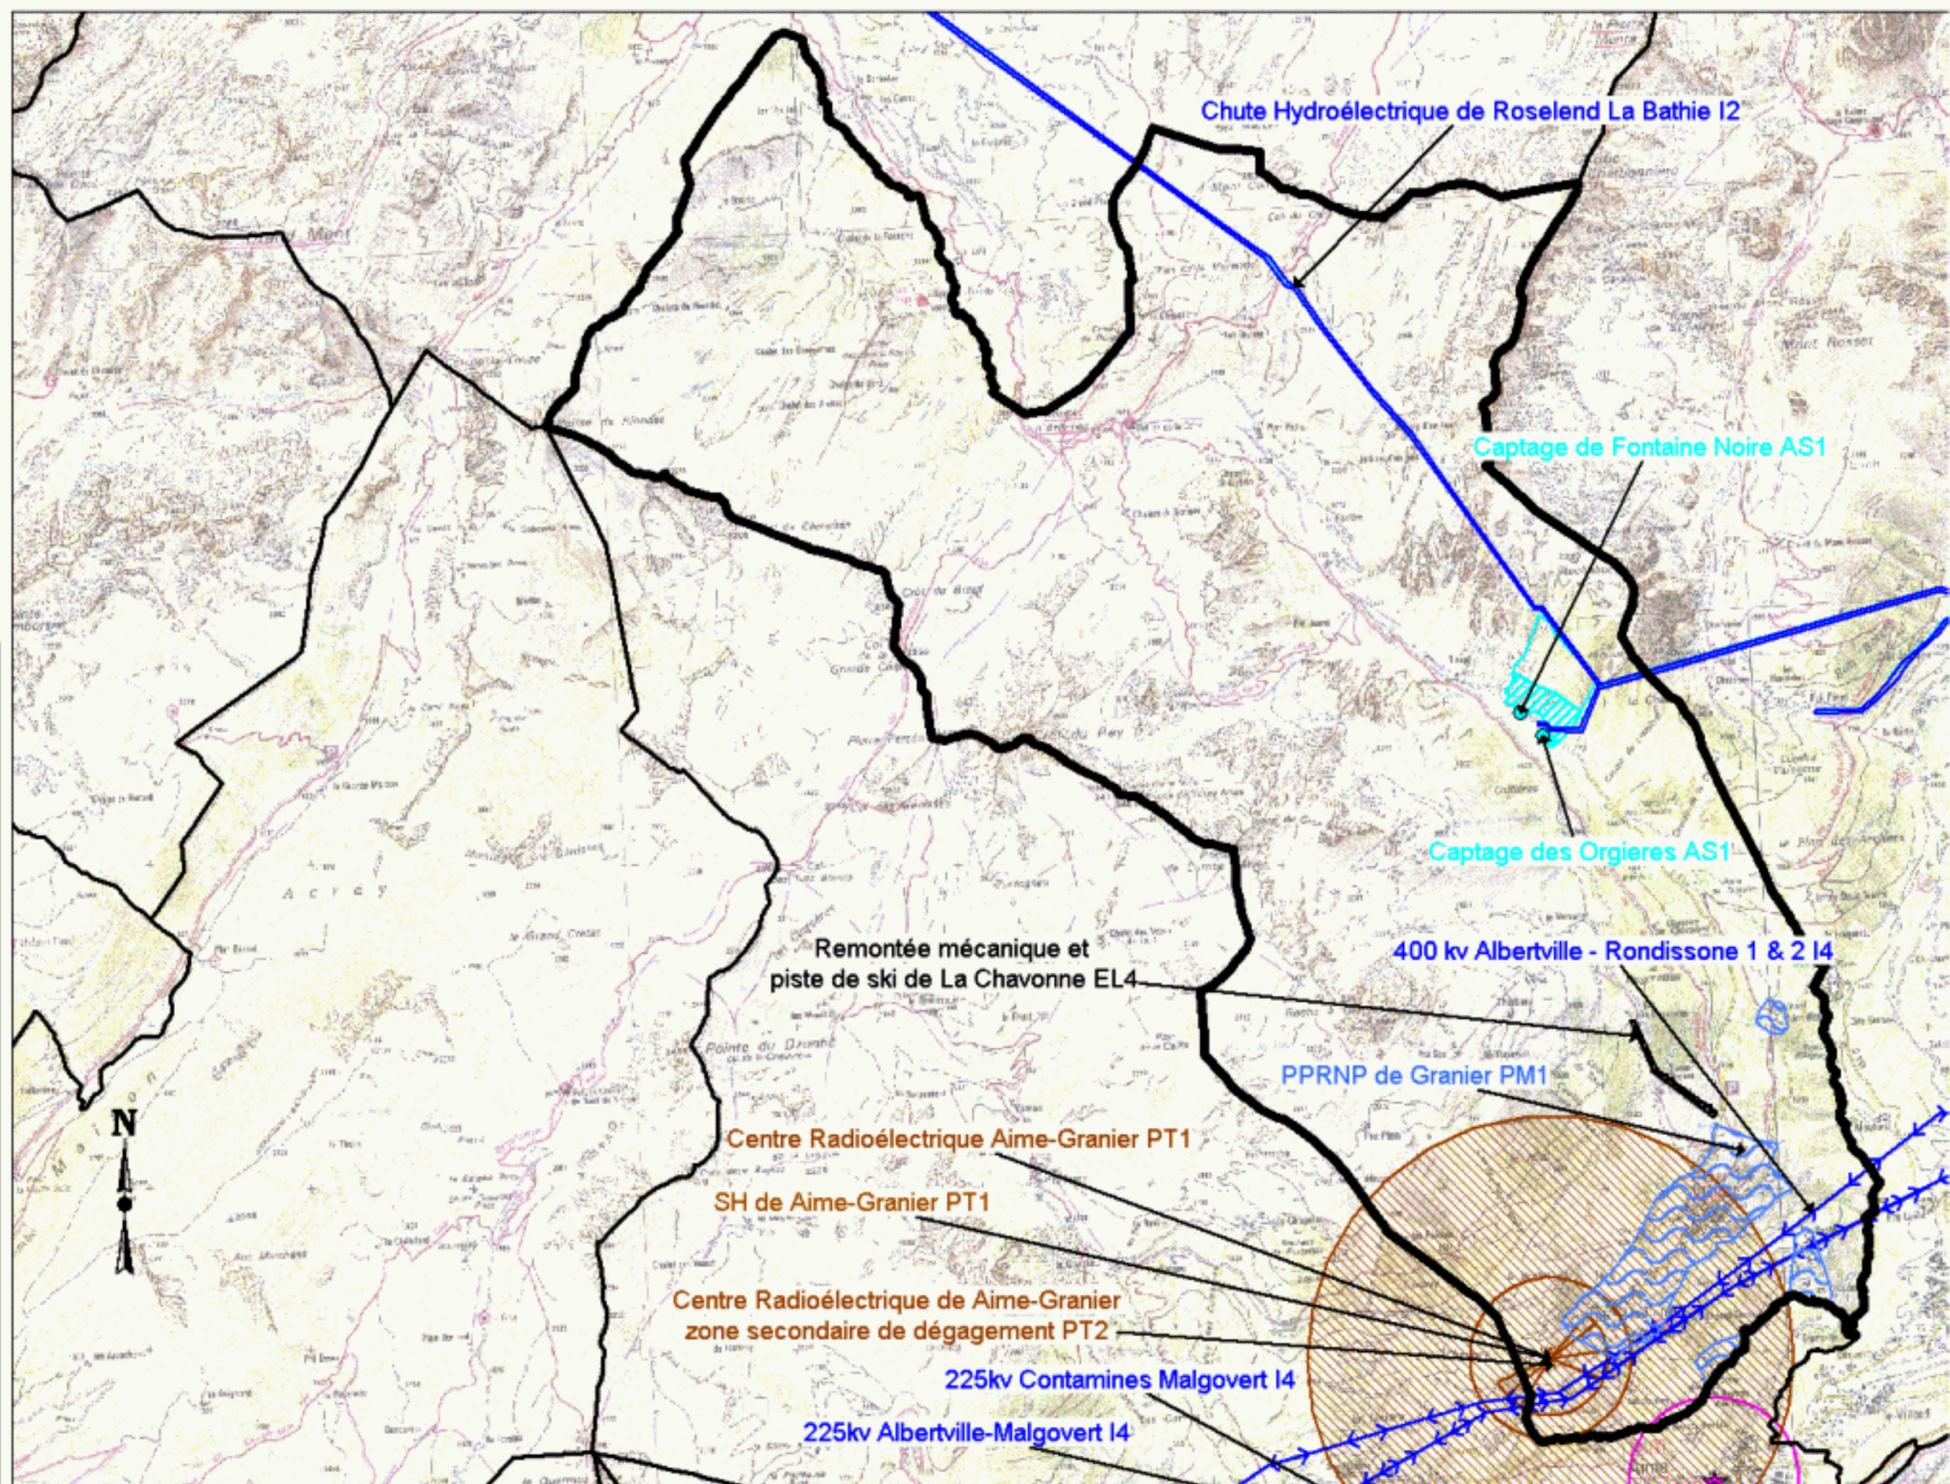

LEGENDE	
Pour mémoire A4	Servitude concernant les terrains riverains des cours d'eau ou compris dans l'emprise de ces cours d'eau
AC1I	Servitudes de protection des monuments historiques (monuments inscrits)
AS1	Servitudes attachées à la protection des eaux potables
EL4	Remontées mécaniques et pistes de ski
I2	Energie hydraulique - servitudes de submersion
I4	Servitudes relatives à l'établissement des canalisations électriques (alimentation générale et distribution)
PM1	Servitude résultant des Plans de Prévention des Risques Naturels Prévisibles
PT1	Servitude de protection des centres de réception radio-électriques contre les perturbations magnétiques
PT2	Servitude de protection des centres radio-électriques d'émission et de réception contre les obstacles