Département de la SAVOIE

7.2h

S.I.E.G.A.

Commune de Pont de Beauvoisin

Diagnostic des réseaux et ouvrages de collecte et de traitement des Eaux Pluviales

Plan des réseaux d'Eaux Pluviales

Planche Nord 1/ 1250

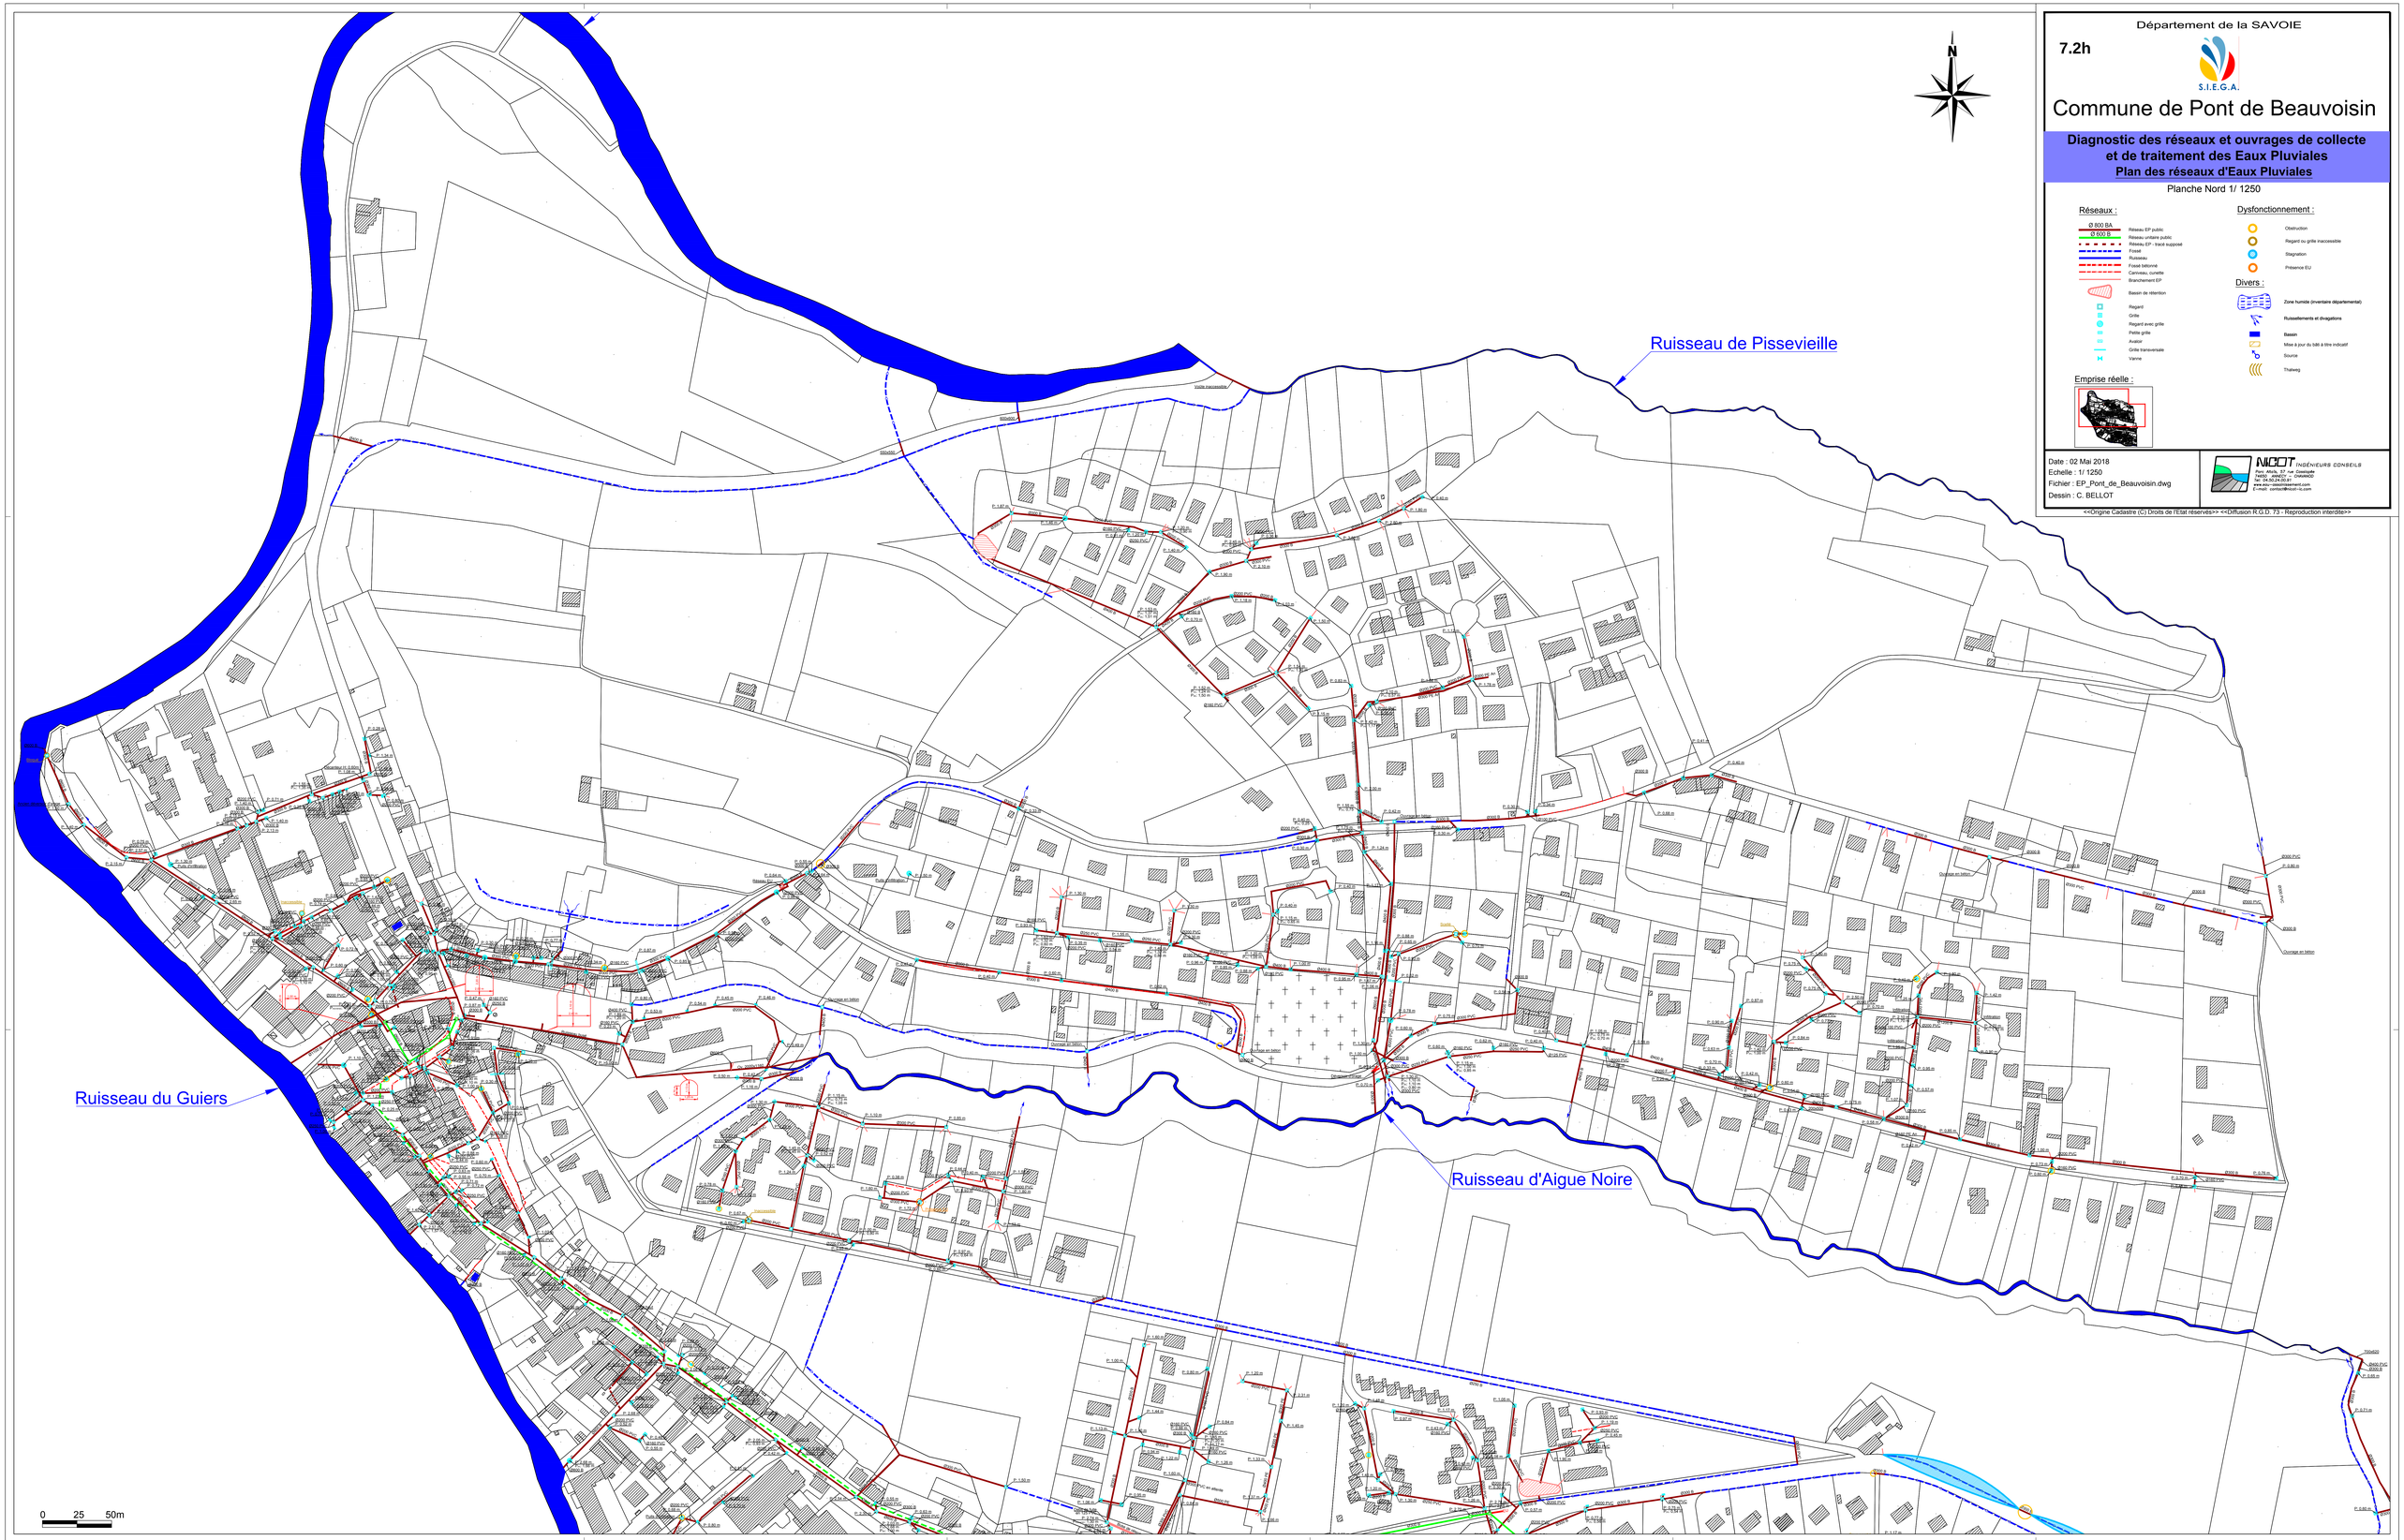

Réseaux :

- Ø 800 BA — Réseau EP public
- Ø 600 B — Réseau unitaire public
- Réseau EP - tracé supposé
- Fossé
- Ruisseau
- Fossé bétonné
- Cannveau, cunette
- Branchement EP
- Bassin de rétention
- Regard
- Grille
- Regard avec grille
- Petite grille
- Avaloir
- Grille transversale
- Vanne

Dysfonctionnement :

- Obstruction
- Regard ou grille inaccessible
- Stagnation
- Présence EU

Divers :

- Zone humide (inventaire départemental)
- Ruissellements et divagations
- Bassin
- Mise à jour du bâti à titre indicatif
- Source
- Thalweg

Emprise réelle :

Date : 02 Mai 2018
Echelle : 1/ 1250
Fichier : EP_Pont_de_Beauvoisin.dwg
Dessin : C. BELLOT

NICOT INGÉNIEURS CONSEILS
Parc Alizés, 57 rue Croisiquée
74370 PAPLEUX - CHAMBOD
Tel : 04.37.28.22.41
www.eau-assainissement.com
E-mail : contact@icoit-io.com

<<Origine Cadastre (C) Droits de l'Etat réservés>> <<Diffusion R.G.D. 73 - Reproduction interdite>>