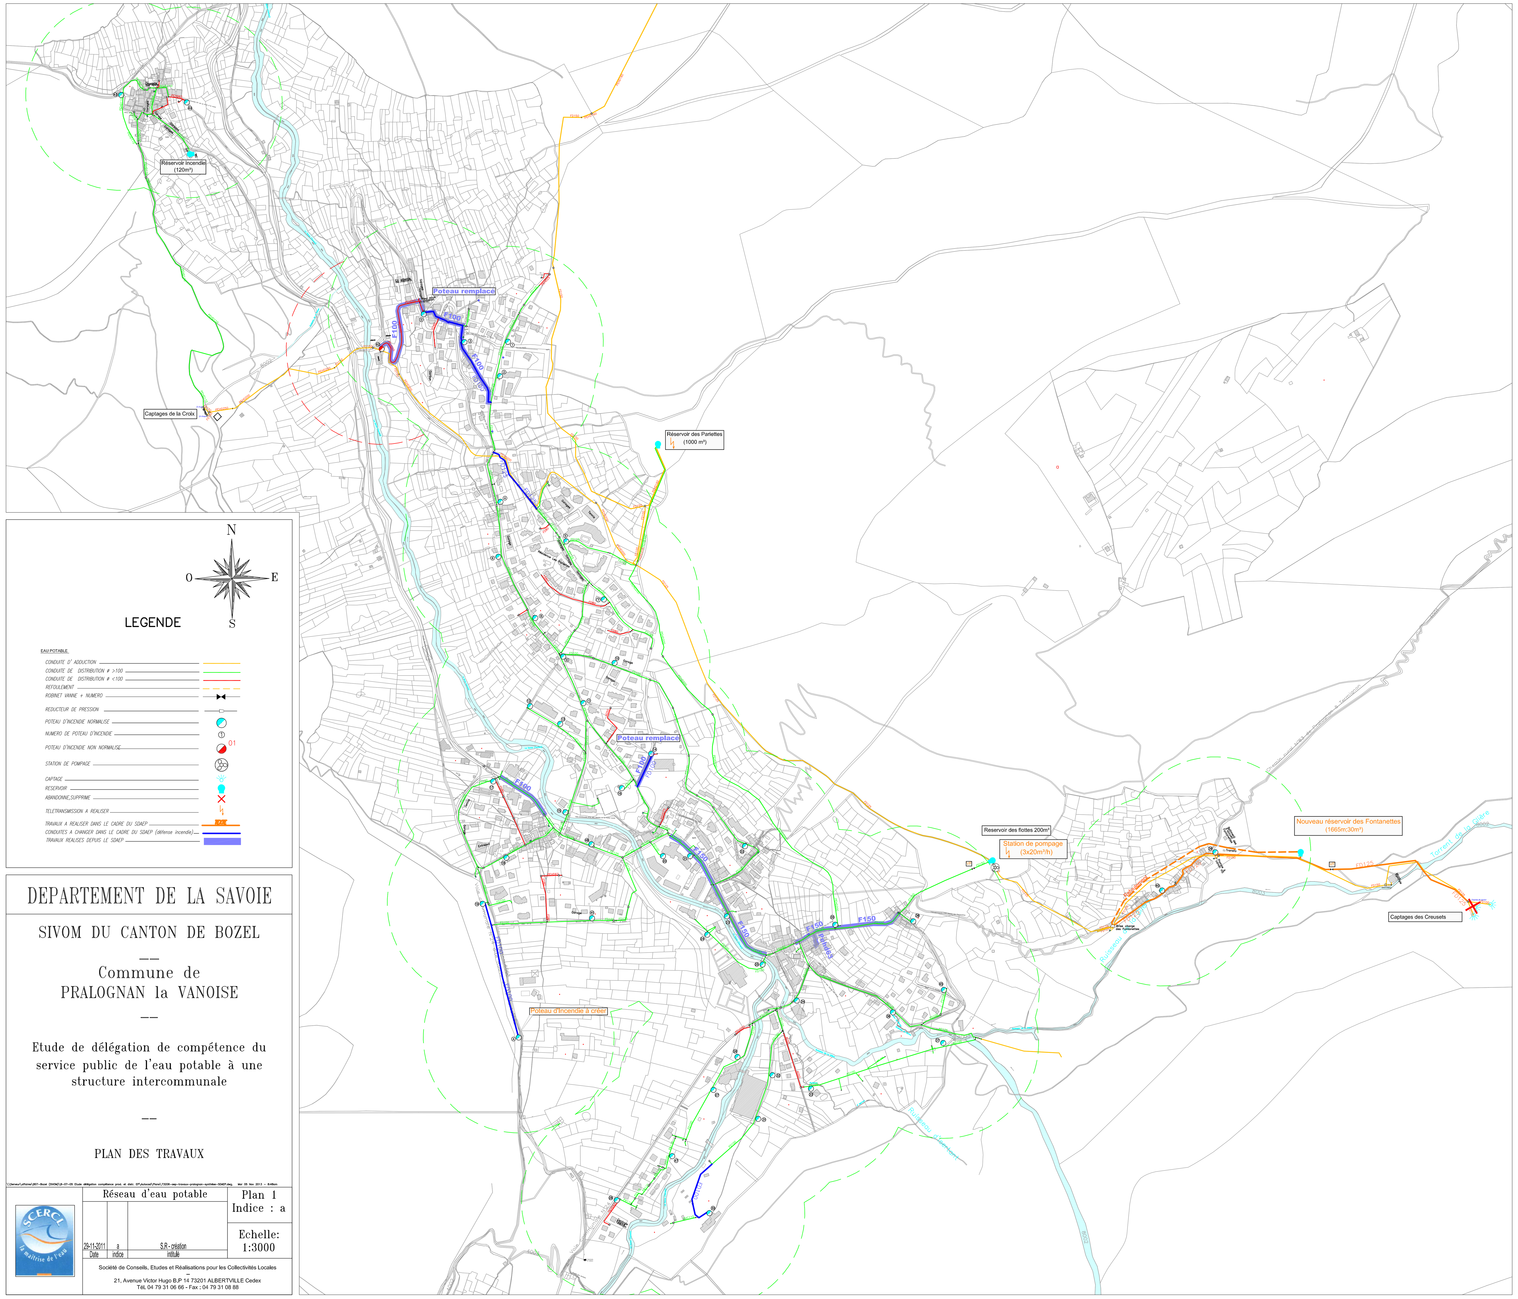

N
O E
S

LEGENDE

EAU POTABLE

- CONDUITE D' ADDUCTION
- CONDUITE DE DISTRIBUTION Ø >100
- CONDUITE DE DISTRIBUTION Ø <100
- REFOULEMENT
- ROBINET VANNE + NUMERO
- REDUCTEUR DE PRESSION
- POTEAU D'INCENDIE NORMALISE
- NUMERO DE POTEAU D'INCENDIE
- POTEAU D'INCENDIE NON NORMALISE — 01
- STATION DE POMPAGE
- CAPTAGE
- RESERVOIR
- ABANDONNE,SUPPRIME
- TELETRANSMISSION A REALISER
- TRAVAUX A REALISER DANS LE CADRE DU SDAEP — AEP
- CONDUITES A CHANGER DANS LE CADRE DU SDAEP (défense incendie)
- TRAVAUX REALISES DEPUIS LE SDAEP

DEPARTEMENT DE LA SAVOIE

SIVOM DU CANTON DE BOZEL

——

Commune de
PRALOGNAN la VANOISE

——

Etude de délégation de compétence du service public de l'eau potable à une structure intercommunale

——

PLAN DES TRAVAUX

SCERCL la maîtrise de l'eau	Réseau d'eau potable			Plan 1 Indice : a
	29-11-2011 Date	3 Indice	S.R.-création Objet	Echelle: 1:3000

Société de Conseils, Etudes et Réalisations pour les Collectivités Locales
21, Avenue Victor Hugo B.P 14 73201 ALBERTVILLE Cedex
Tél. 04 79 31 06 66 - Fax : 04 79 31 08 88