


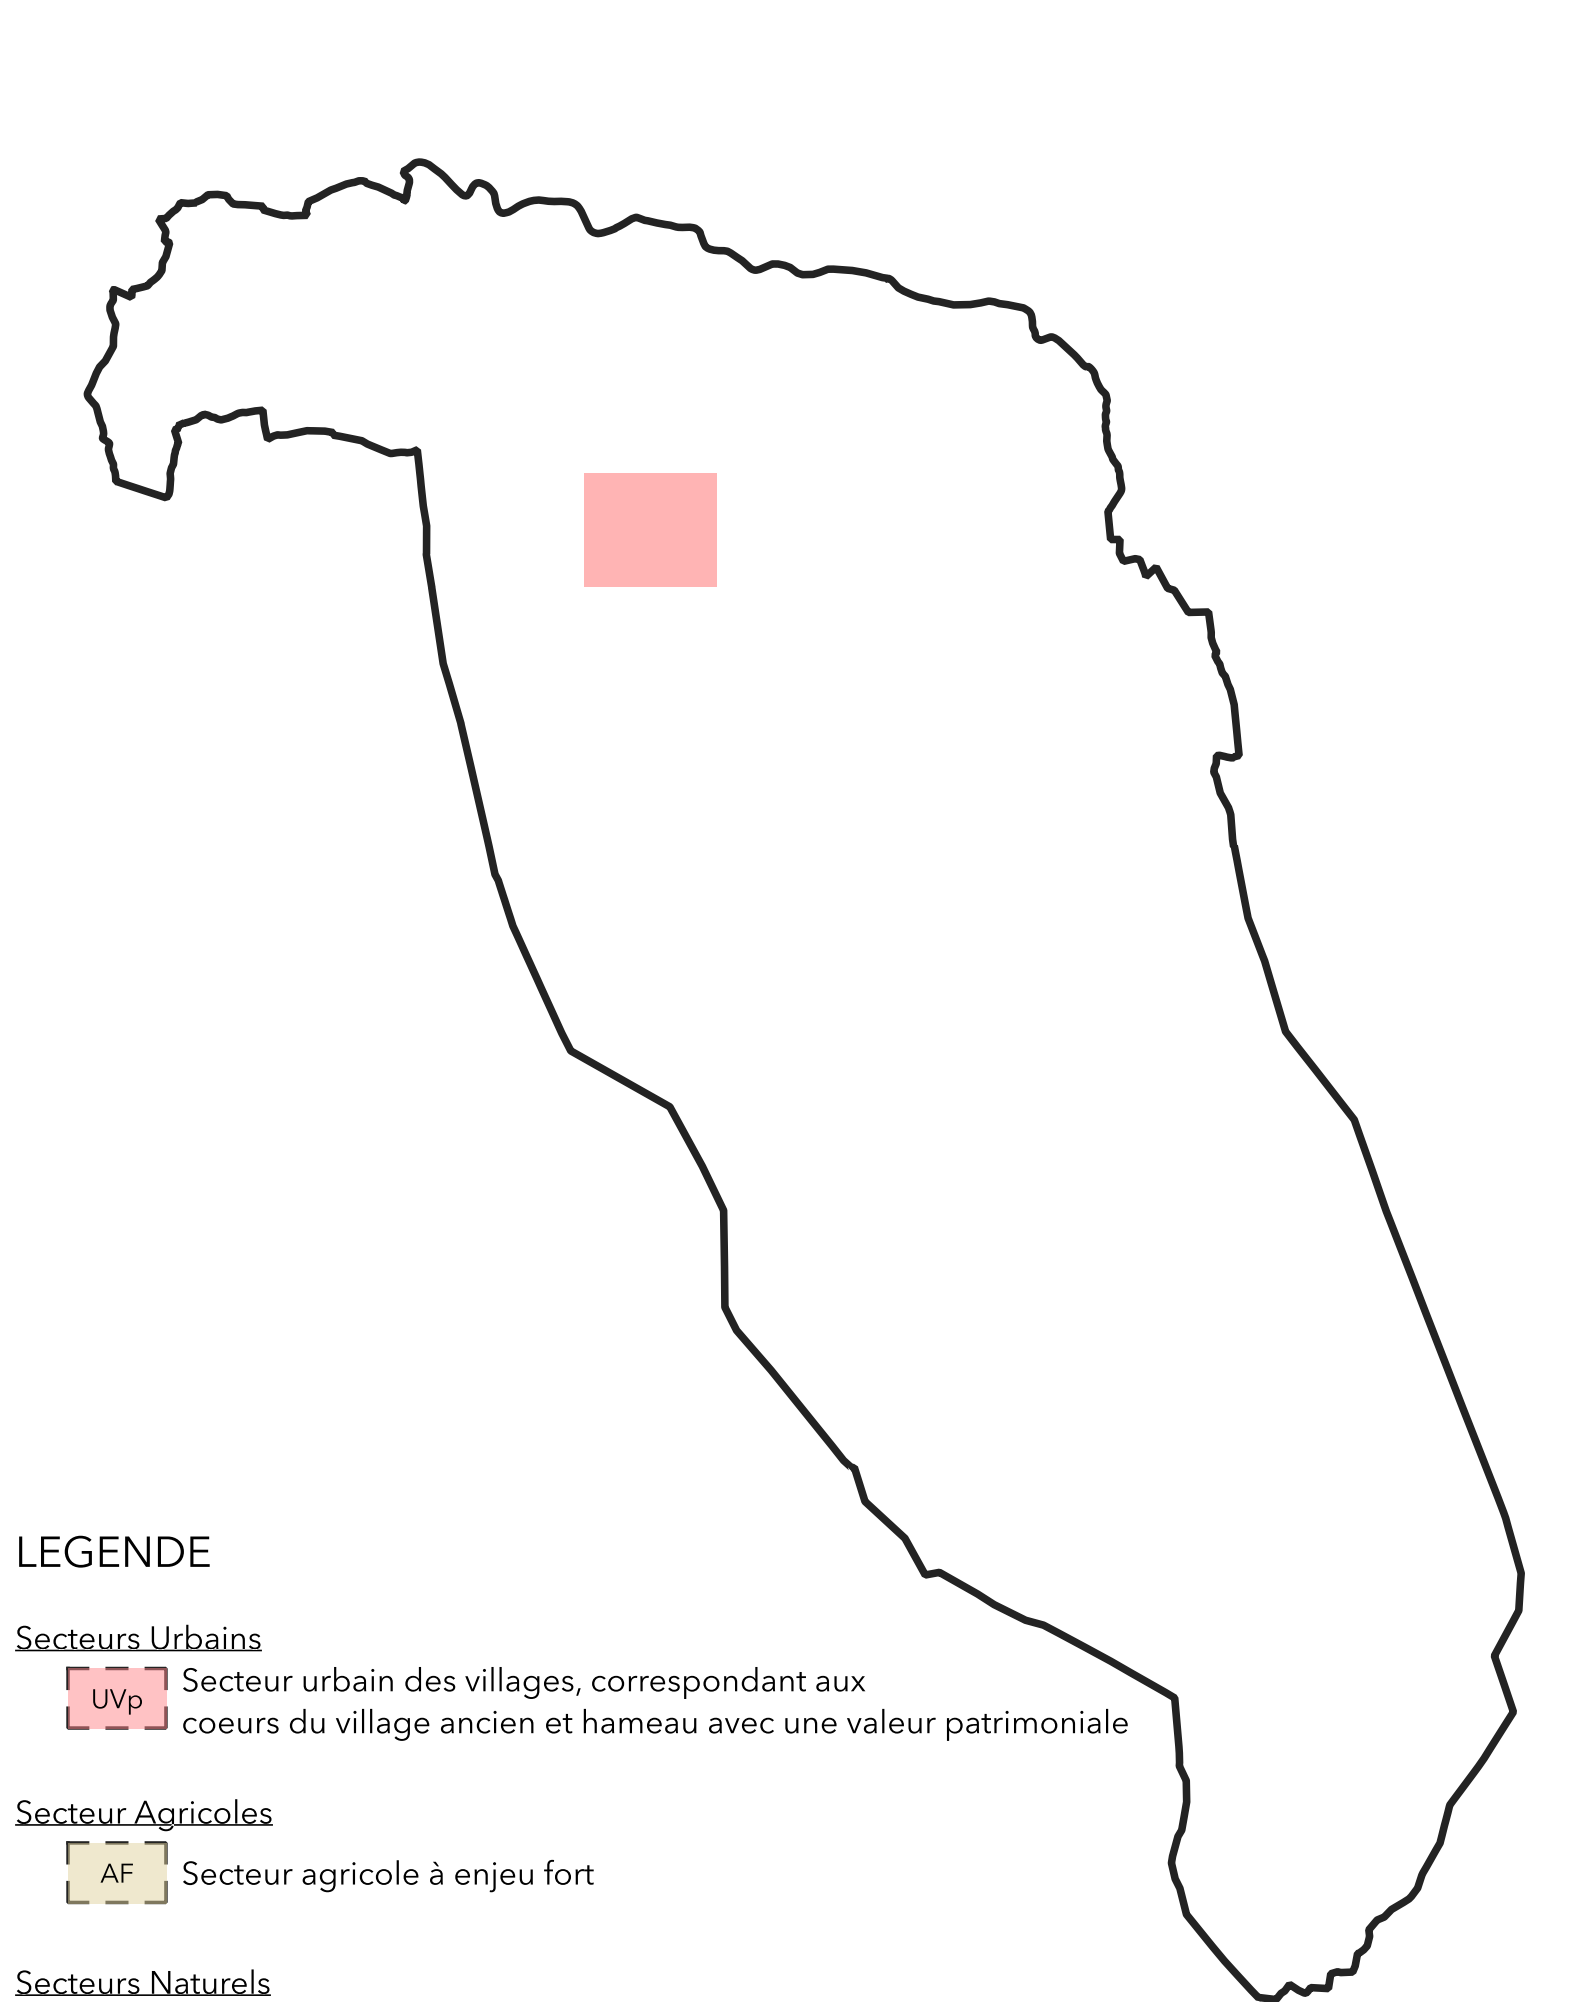

LEGENDE

Secteurs Urbains
Uvp Secteur urbain des villages, correspondant aux
coeurs du village ancien et hameau avec une valeur patrimoniale

Secteur Agricoles
AF Secteur agricole à enjeu fort

Secteurs Naturels
N Secteur naturel
Np Secteur naturel en lien avec l'aménagement de stationnements aériens

Prescriptions surfaciques
Emplacement réservé (L123-1-5 8 et
R123-11 d)
Orientation d'Aménagement et de Programmation
Périmètre d'intérêt des villages patrimoniaux
Secteurs des risques fort
Secteurs des risques moyens

Prescriptions linéaires

PDIPR



REVISION DU PLAN LOCAL D'URBANISME DE LA
PERRIERE

3-2 Règlement Graphique
ZOOM 3
APPROBATION

VU pour être annexé à la délibération
d'approbation du conseil municipal en date
du 26 février 2026
Le Maire
Jean-Yves WICHOD

