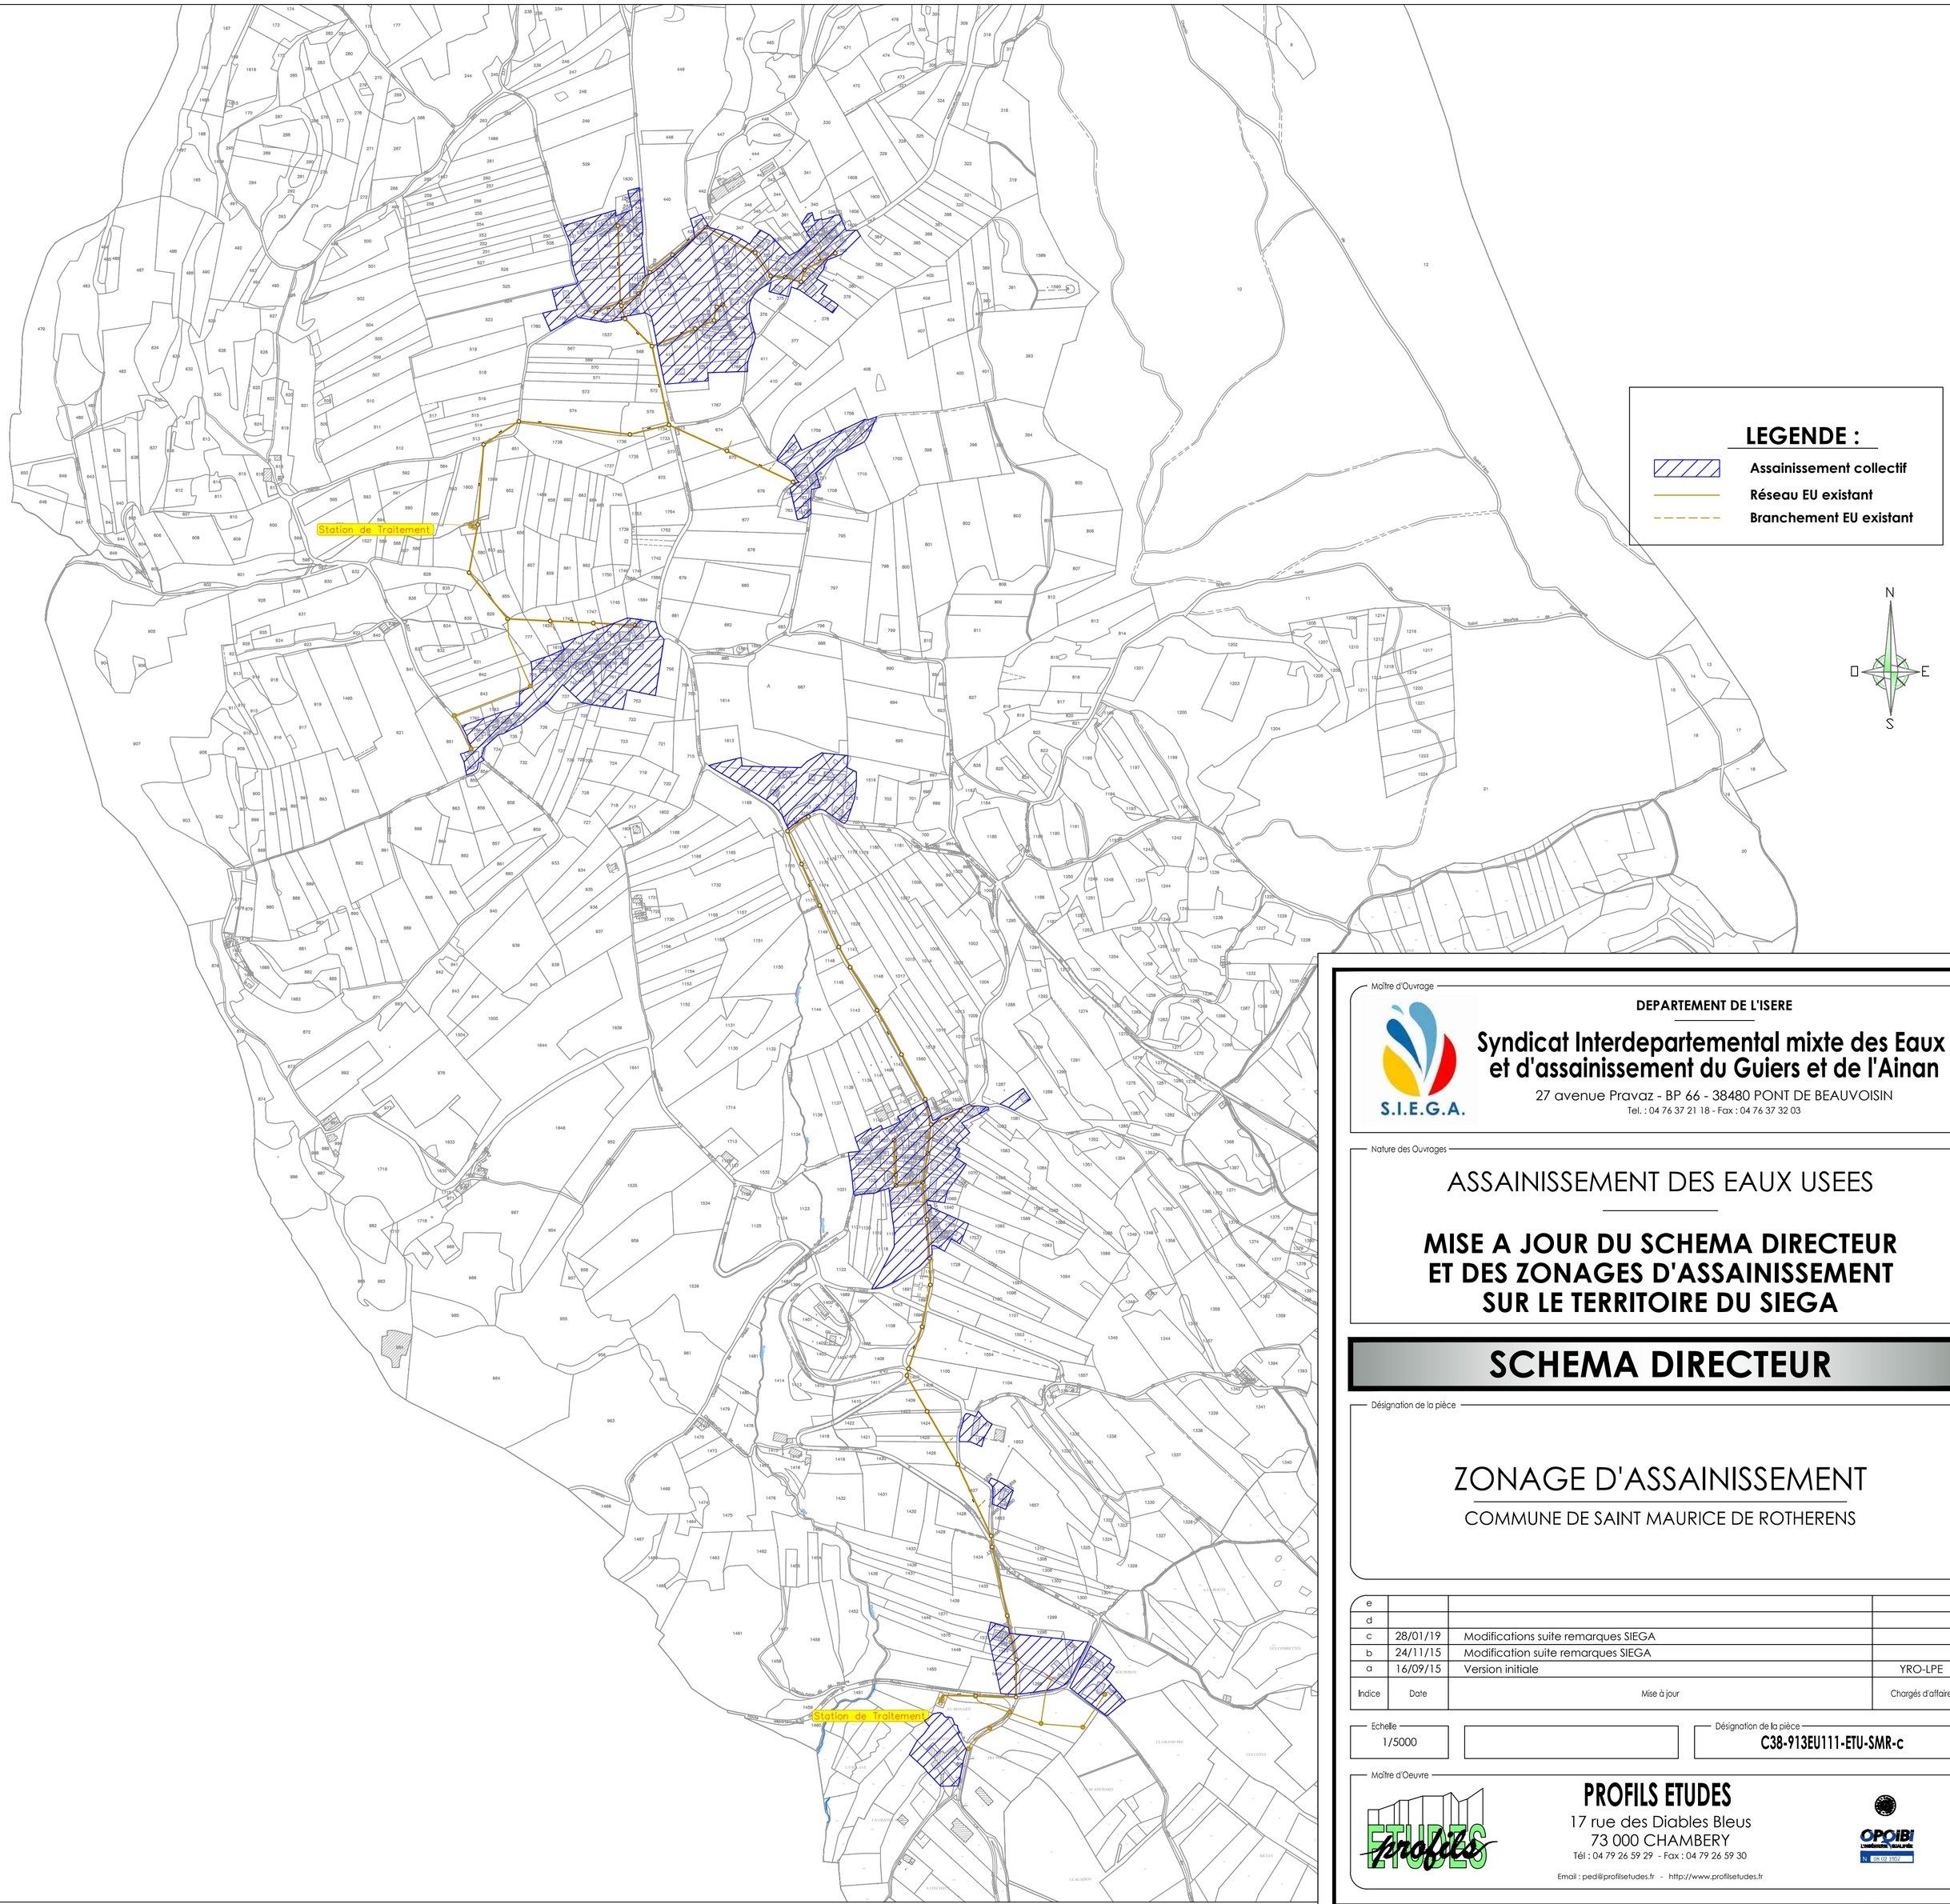


LEGENDE :

- Assainissement collectif
- Réseau EU existant
- Branchement EU existant

N
O E
S

Maître d'Ouvrage

DEPARTEMENT DE L'ISERE

Syndicat Interdepartemental mixte des Eaux et d'assainissement du Guiers et de l'Ainan

27 avenue Pravaz - BP 66 - 38480 PONT DE BEAUVOISIN

Tel. : 04 76 37 21 18 - Fax : 04 76 37 32 03

S.I.E.G.A.

Nature des Ouvrages

ASSAINISSEMENT DES EAUX USEES

MISE A JOUR DU SCHEMA DIRECTEUR ET DES ZONAGES D'ASSAINISSEMENT SUR LE TERRITOIRE DU SIEGA

SCHEMA DIRECTEUR

Désignation de la pièce

ZONAGE D'ASSAINISSEMENT

COMMUNE DE SAINT MAURICE DE ROTHERENS

Indice	Date	Mise à jour	Chargés d'affaire
e			
d			
c	28/01/19	Modifications suite remarques SIEGA	
b	24/11/15	Modification suite remarques SIEGA	
a	16/09/15	Version initiale	YRO-LPE

Echelle : 1/5000

Désignation de la pièce : **C38-913EU111-ETU-SMR-c**

Maître d'Oeuvre

PROFILS ETUDES
17 rue des Diables Bleus
73 000 CHAMBERY
Tél : 04 79 26 59 29 - Fax : 04 79 26 59 30
Email : ped@profilsetudes.fr - http://www.profilsetudes.fr