Département de la SAVOIE

S.I.E.G.A.

Commune de Saint-Maurice de Rotherens

Diagnostic des réseaux et ouvrages de collecte et de traitement des Eaux Pluviales

Plan des réseaux d'Eaux Pluviales

Planche Nord

Réseaux :

- Ø 800 BA
- Réseau EP public
- Réseau EP - tracé supposé
- Fossé
- Ruisseau
- Fossé bétonné
- Caniveau, cunette
- Branchement EP
- Bassin de rétention
- Regard
- Grille
- Regard avec grille
- Petite grille
- Avaloir
- Grille transversale
- Vanne guillotine


Dysfonctionnement :

- Obstruction
- Regard ou grille inaccessible
- Stagnation
- Présence EU

Divers :

- Zone humide (inventaire départementat)
- Ruissellements et divagations
- Bassin
- Thalweg

Emprise réelle :

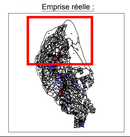


Date : 18/09/2017
Echelle : 1/ 2500
Fichier : St_Maurice_EP.dwg
Dessin : L. ROUX

NICOT INGÉNIEURS CONSEILS
Parc Altalis, 57 rue Ceesiopée
74650 ANNECY - CHAVANOD
Tel. 04.50.24.00.8
E-mail: contact@nicot-ic.com

<< Origine Cadastre (c) Droits de l'Etat réservés >> << Reproduction interdite >>

Echelle
0 50 100

LES SERUS
LA BOISSIERE
LA DRONIERE
LE VERNAY
LE VERNAY
L'ECHELOU
MOLLARD ROCHER
LA GOUVATIERE
BIDAL
MOLLARD DAUVIN
LE CLOSET
AU ROMPEY
LA TINE
LES VRAIES ROUTES
LE CANGET
LA CHARPINE
LES REMISES
BARBILLEU
SERVAILLON
NOIRATIES
LA TINE
LA COTE
AU FAY
AU MURAILLER
LE CHENE
NATTAGE
LE PONCET
LE BERGER
LA COMBE
AU FAY
LES CINGLES
SAINT-THOMAS
LA CLAYE
LE TERMIN
BERLAN
LOTAT
MACALET
COMBO
LA CHARRIERE
LA MARE
AUX RIOTTIERES
LA MARE
Ø160 PVC
Ø225 PVC
Ø200 B
Ø300 B
Ø225 PVC
Infiltration
Ø225 PVC
Ø300 B
Ø300 B
Ø300 B
Ø225 B
Bassin
Fossé bétonné
5,00 m
0,20 m
0,40 m
0,53 m
Ø300 B
Ø300 B
Ø300 B

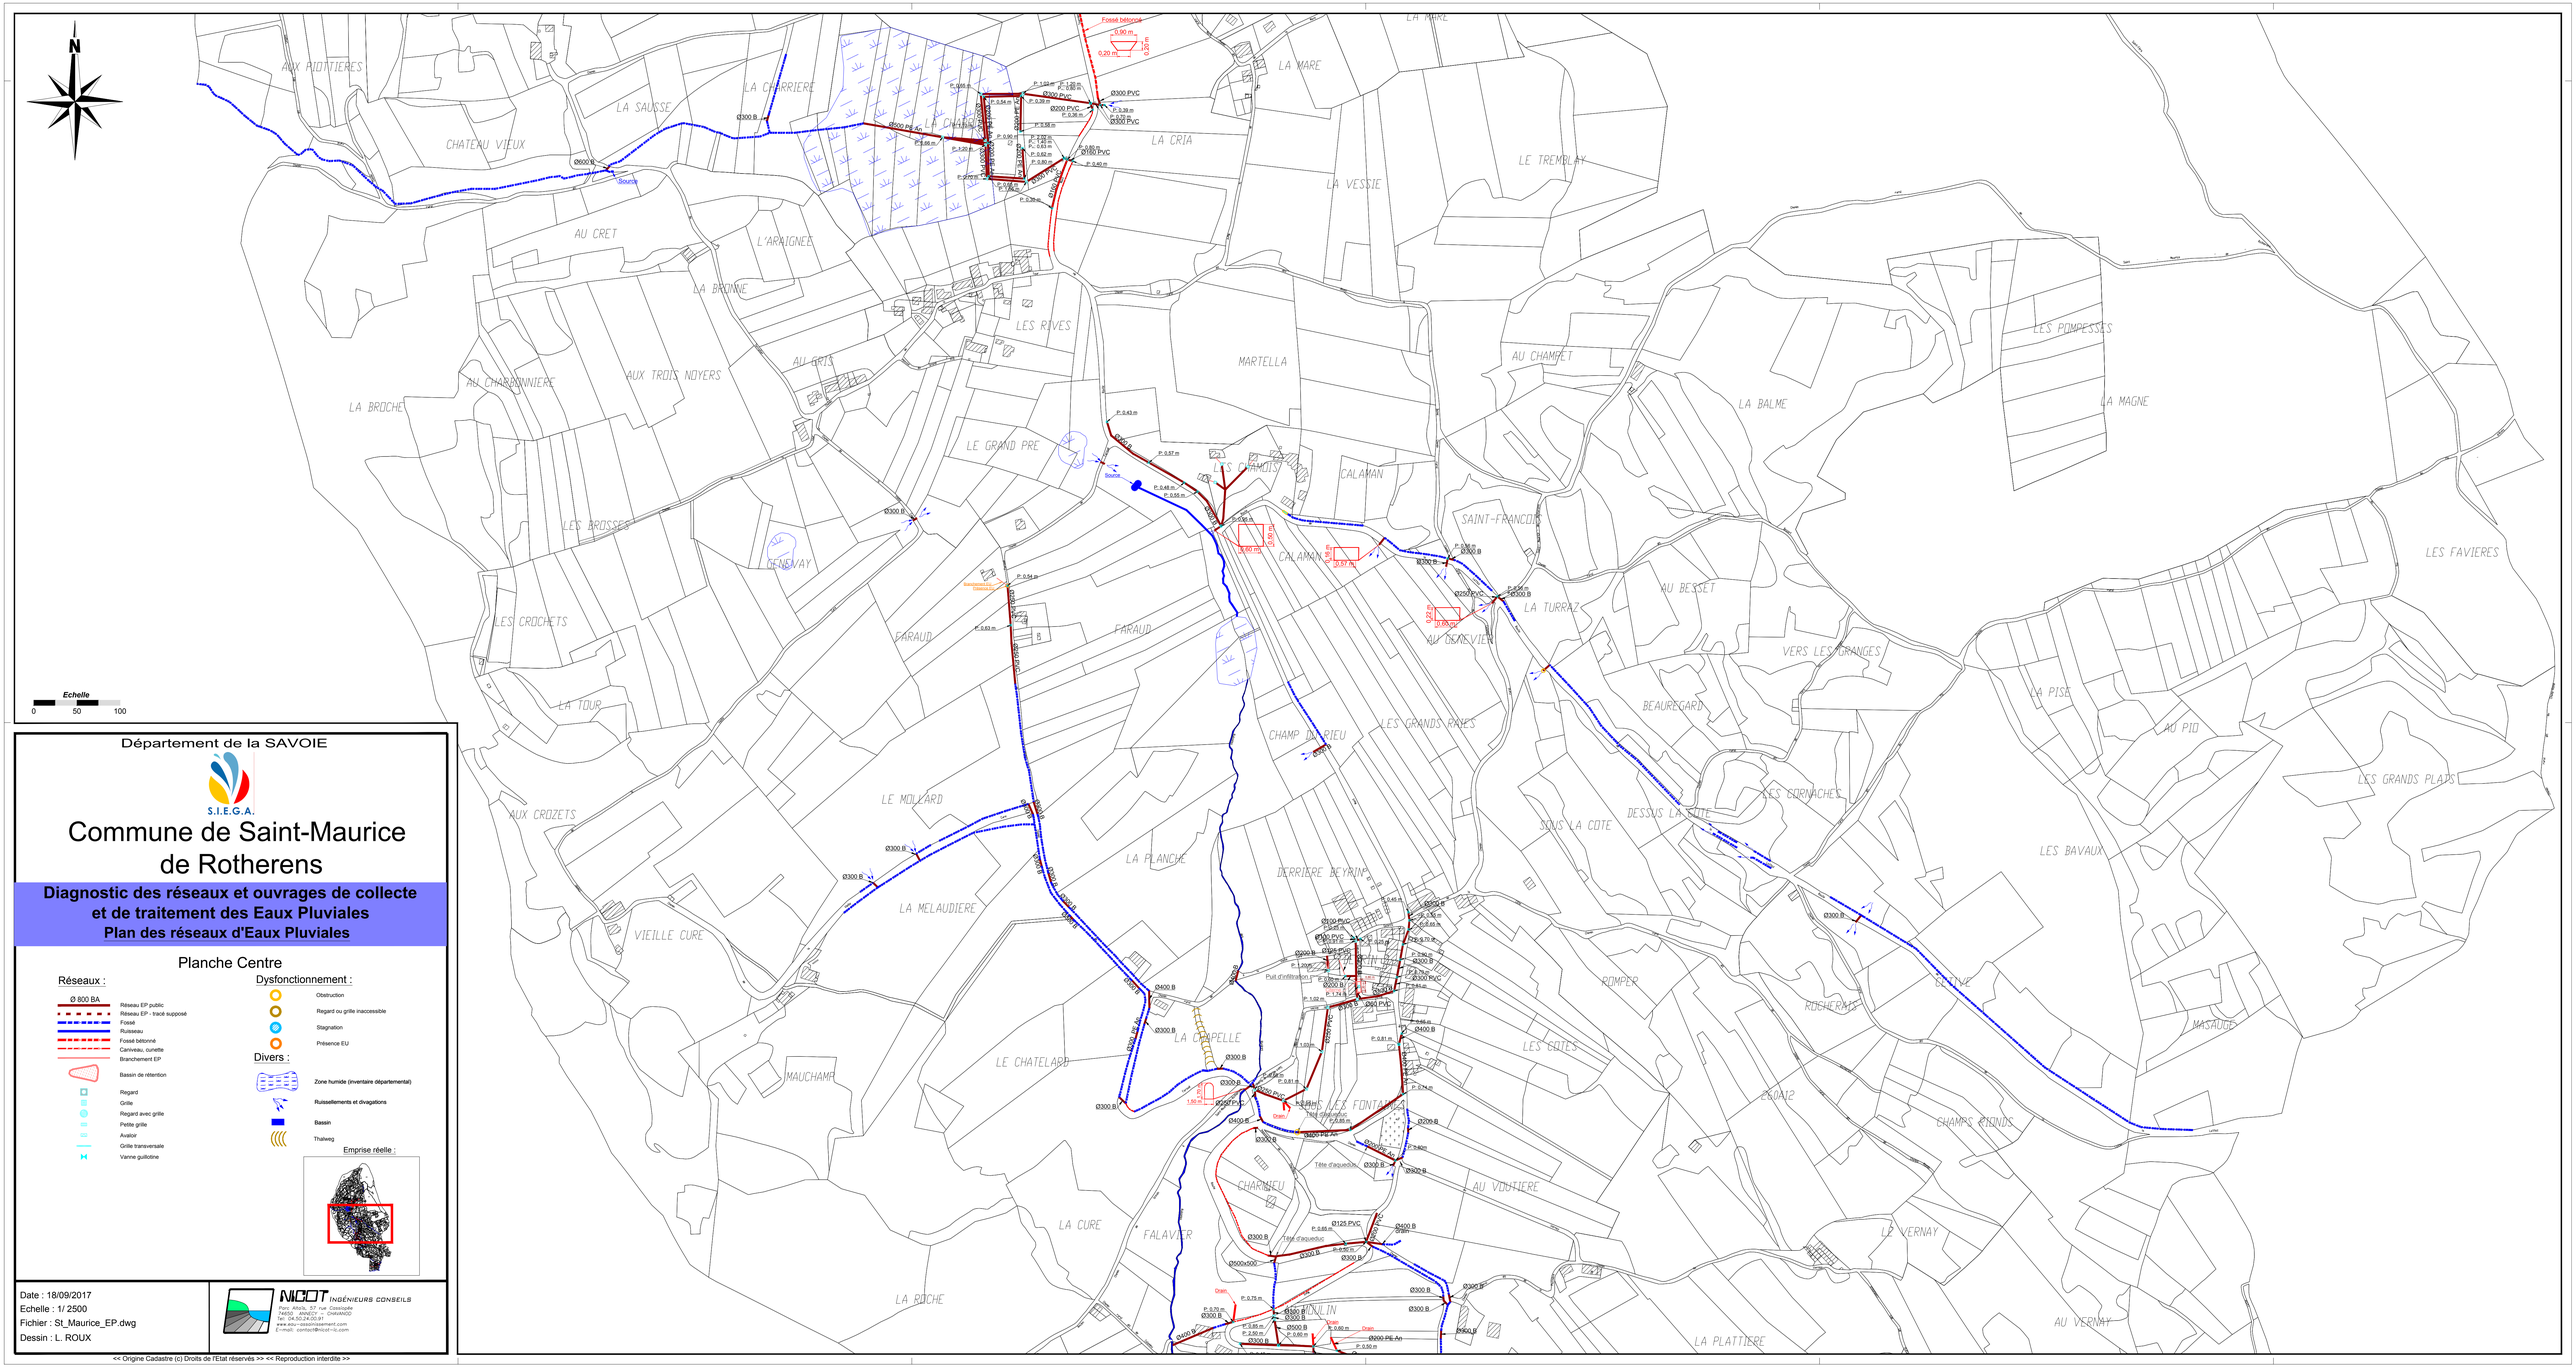
N
Echelle
0
50
100
Fossé bétonné
0,90 m
0,20 m
1,40 m
Ø300 PVC
Ø200 PVC
Ø150 PVC
Ø125 PVC
Ø300 B
Ø400 B
Ø500 B
Ø600 B
Ø200 PE Ar
Ø500x500
Source
Drain
Tête d'aqueduc
Puit d'infiltration
Fossé
Ruisseau
Canivaux, cunette
Branchement EP
Bassin de rétention
Regard
Grille
Regard avec grille
Petite grille
Avaloir
Grille transversale
Vanne guillotine
Obstruction
Regard ou grille inaccessible
Stagnation
Présence EU
Zone humide (inventaire départemental)
Ruissellements et divagations
Bassin
Thalweg
AUX PIONTIERES
LA SAUSSE
LA CHARRIERE
CHATEAU VIEUX
AU CRET
L'ARAIGNEE
LA BROWNE
LES RIVES
AU CHARBONNIERE
AUX TROIS NOYERS
LA BROCHE
AU GRIA
LES BROSSES
GENEVAY
LES CROCHETS
LA TOUR
AUX CROZETS
LE GRAND PRE
MARTELLA
LA CRIA
LA MARE
LE TREMBLAY
LA VESSIE
AU CHAMPET
LA BALME
LES POMPESSES
LA MAGNE
LES FAVIERES
CALAMAN
LES CHAMPS
SAINT-FRANCOIS
LA TURRAZ
AU BESSET
AU DESSUS VIEUX
VERS LES GRANGES
BEAUREGARD
LA PISE
AU PID
LES GRANDS PLAINS
FARAUD
LE MOLLARD
LA PLANCHE
CHAMP DU RIEU
LES GRANDS RAIES
DESSUS LA COTE
SOUS LA COTE
LES CORNACHES
LES BAVAUX
LA MELAUDIERE
VIEILLE CURE
DERRIERE BEYRIN
POMPER
LA CHAPELLE
LE CHATELARD
MAUCHAMP
LES COTES
ROCHERAIS
MASAUDE
CHAMPS RIONDS
CHARNIEU
AU VOUTIERE
LA CURE
FALAVIER
LA ROCHE
LE VERNAY
AU VERNAY
LA PLATTIERE
Département de la SAVOIE
S.I.E.G.A.
Commune de Saint-Maurice de Rotherens
Diagnostic des réseaux et ouvrages de collecte et de traitement des Eaux Pluviales
Plan des réseaux d'Eaux Pluviales
Planche Centre
Réseaux :
Ø 800 BA
Réseau EP public
Réseau EP - tracé supposé
Fossé
Ruisseau
Fossé bétonné
Canivaux, cunette
Branchement EP
Bassin de rétention
Regard
Grille
Regard avec grille
Petite grille
Avaloir
Grille transversale
Vanne guillotine
Dysfonctionnement :
Obstruction
Regard ou grille inaccessible
Stagnation
Présence EU
Divers :
Zone humide (inventaire départemental)
Ruissellements et divagations
Bassin
Thalweg
Emprise réelle :
Date : 18/09/2017
Echelle : 1/ 2500
Fichier : St_Maurice_EP.dwg
Dessin : L. ROUX
NICOT INGÉNIEURS CONSEILS
Parc Altalis, 57 rue Casiopée
74650 ANNECY - CHAVANOD
Tel: 04.50.24.00.91
www.eau-assainissement.com
E-mail: contact@nicot-ic.com
<< Origine Cadastre (c) Droits de l'Etat réservés >> << Reproduction interdite >>

Département de la SAVOIE

S.I.E.G.A.

Commune de Saint-Maurice de Rotherens

Diagnostic des réseaux et ouvrages de collecte et de traitement des Eaux Pluviales

Plan des réseaux d'Eaux Pluviales

Planche Sud

Réseaux :

Ø 800 BA	
	Réseau EP public
	Réseau EP - tracé supposé
	Fossé
	Ruisseau
	Fossé bétonné
	Caniveau, cunette
	Branchement EP
	Bassin de rétention
	Regard
	Grille
	Regard avec grille
	Petite grille
	Avaloir
	Grille transversale
	Vanne guillotine


Dysfonctionnement :

	Obstruction
	Regard ou grille inaccessible
	Stagnation
	Présence EU

Divers :

	Zone humide (inventaire départemental)
	Ruissellements et divagations
	Bassin
	Thalweg

Emprise réelle :

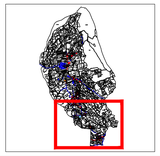

Date : 18/09/2017
Echelle : 1/ 2500
Fichier : St_Maurice_EP.dwg
Dessin : L. ROUX

NICOT INGÉNIEURS CONSEILS
Parc Altalis, 57, rue Cassiopée
74650 ANNECY – CHAVANOD
Tel: 04.50.24.00.91
www.eau-assainissement.com
E-mail: contact@nicot-ic.com

>> Origine Cadastre (c) Droits de l'Etat réservés >> << Reproduction interdite <<

Echelle
0 50 100

Département de la SAVOIE

S.I.E.G.A.

Commune de Saint-Maurice de Rotherens

Diagnostic des réseaux et ouvrages de collecte et de traitement des Eaux Pluviales

Plan des réseaux d'Eaux Pluviales

Plan d'ensemble 1/5 000

Réseaux :

- Ø 800 BA — Réseau EP public
- Réseau EP - tracé supposé
- Fossé
- Ruisseau
- Fossé bétonné
- Caniveau, cunette
- Branchement EP
- Bassin de rétention
- Regard
- Grille
- Regard avec grille
- Petite grille
- Avaloir
- Grille transversale
- Vanne guillotine

Dysfonctionnement :

- Obstruction
- Regard ou grille inaccessible
- Stagnation
- Présence EU

Divers :

- Zone humide (inventaire départemental)
- Ruissellements et divagations
- Bassin
- Thalweg

Date : 09 Novembre 2018
Echelle : 1/ 5000
Fichier : St_Maurice_EP.dwg
Dessin : L. ROUX

NICOT INGÉNIEURS CONSEILS
Parc Altaïs, 57 rue Cassiopée
74650 ANNECY – CHAVANOD
Tel: 04.50.24.00.91
www.eau-assainissement.com
E-mail: contact@nicot-ic.com

<< Origine Cadastre (c) Droits de l'Etat réservés >> << Reproduction interdite >>

Echelle
0 125 250 m

Ruisseau du Loguet