



# Commune de CERCIER ANNEXES SANITAIRES

## Volet Eau Potable




- Réseau d'eau potable :**
- Réseau AEP Adduction
  - Réseau AEP Distribution
  - Captage
  - Réservoir
  - Traitement
  - Connexion actuelle avec les communes voisines
  - Interconnexion
  - Poteau Incendie
- Divers :**
- Contour PLU (Zone U et AU)
  - Secteur Potentiellement Urbanisable
  - Projet futur d'aménagement du réseau d'eau potable
  - Réseau hydrographique
  - Périmètre de protection de captage (Pi, immédiat ; PR, rapproché)

Certifié conforme et en pour être annexé à la délibération de conseil municipal en date de 04/07/2019 approuvant le PLU de Cercier  
Le Maire  
Jean-Michel COMET

Date : Juillet 2019  
Echelle : 1/5 000  
Fichier : AS\_AEP\_Cercier.dwg  
Dessin : C. DUPLAN



<< Origine Cadastre (c) Droits de l'Etat réservés >> << Reproduction interdite >>

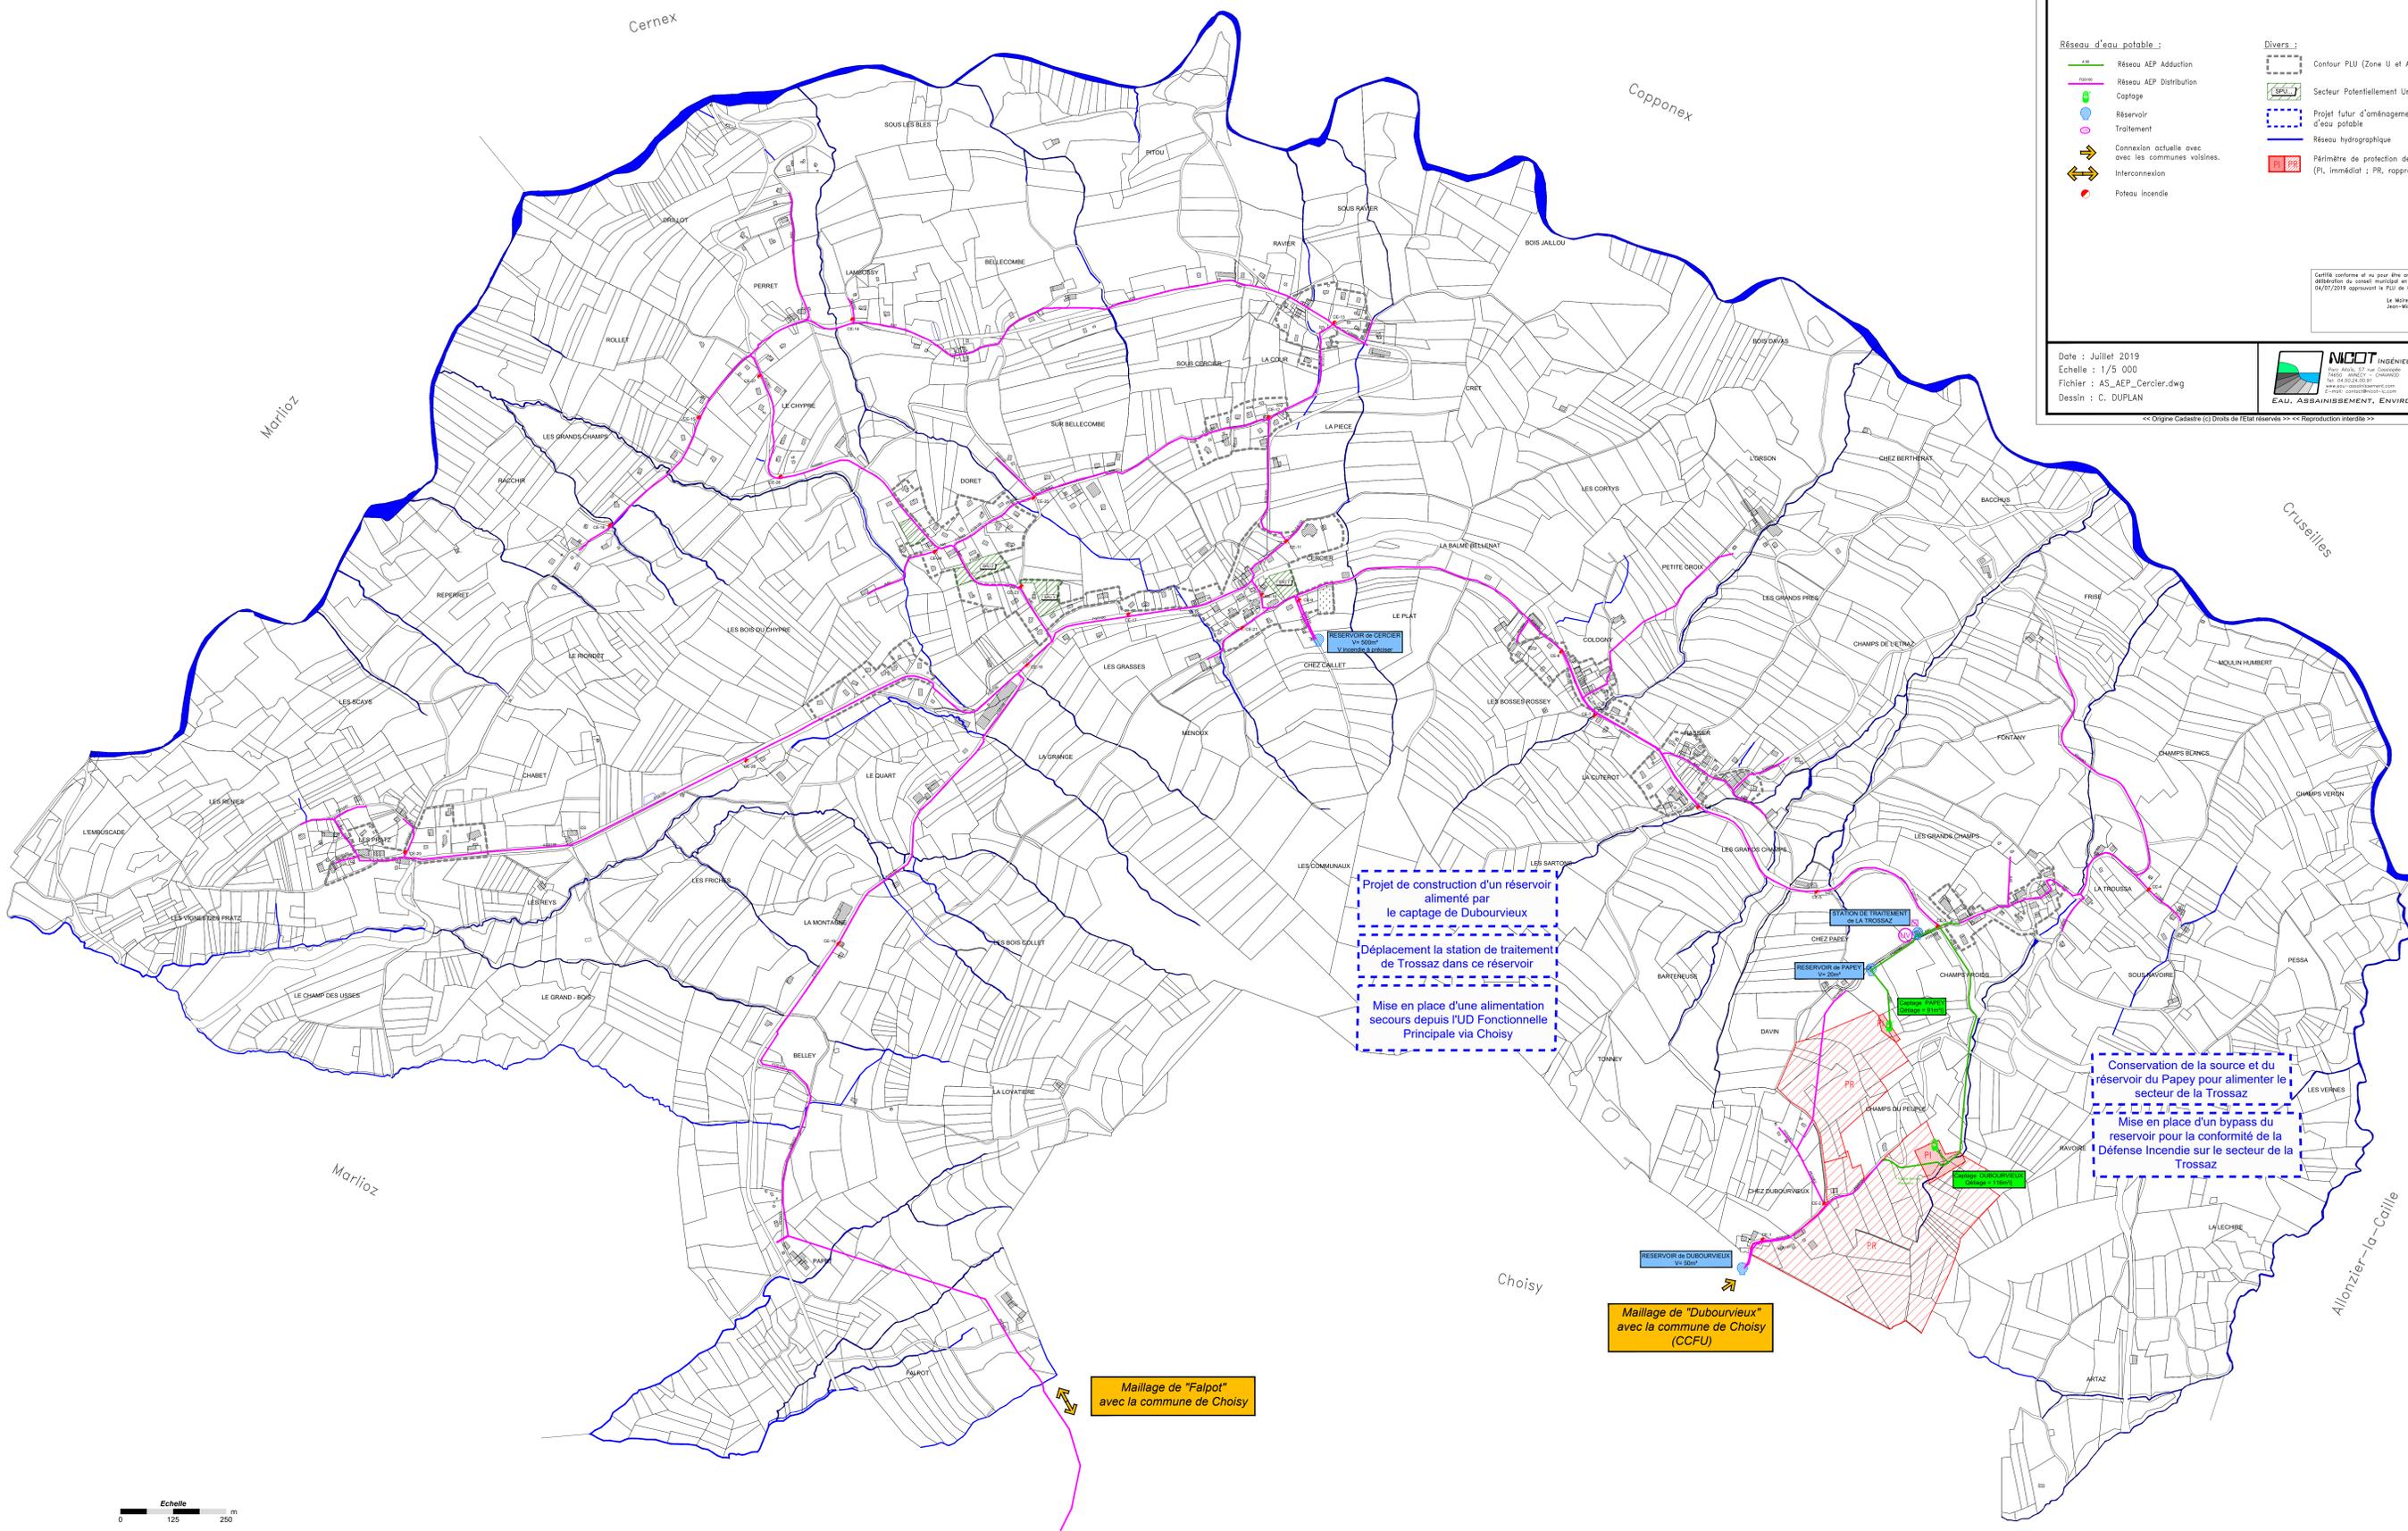

Projet de construction d'un réservoir alimenté par le captage de Dubourvieux  
Déplacement de la station de traitement de Trossaz dans ce réservoir  
Mise en place d'une alimentation secours depuis l'UD Fonctionnelle Principale via Choisy

Conservation de la source et du réservoir du Papey pour alimenter le secteur de la Trossaz  
Mise en place d'un bypass du réservoir pour la conformité de la Défense Incendie sur le secteur de la Trossaz

Maillage de "Dubourvieux" avec la commune de Choisy (CCFU)

Maillage de "Falpot" avec la commune de Choisy

