CHAMONIX-MONT-BLANC

# Plan Local d'Urbanisme


## Commune de Chamonix-Mont-Blanc




**PLAN DES SERVITUDES D'UTILITE PUBLIQUE**

**Echelle : 1/25 000**

**Plan général**

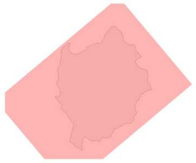

PLU approuvé le 26/02/2026

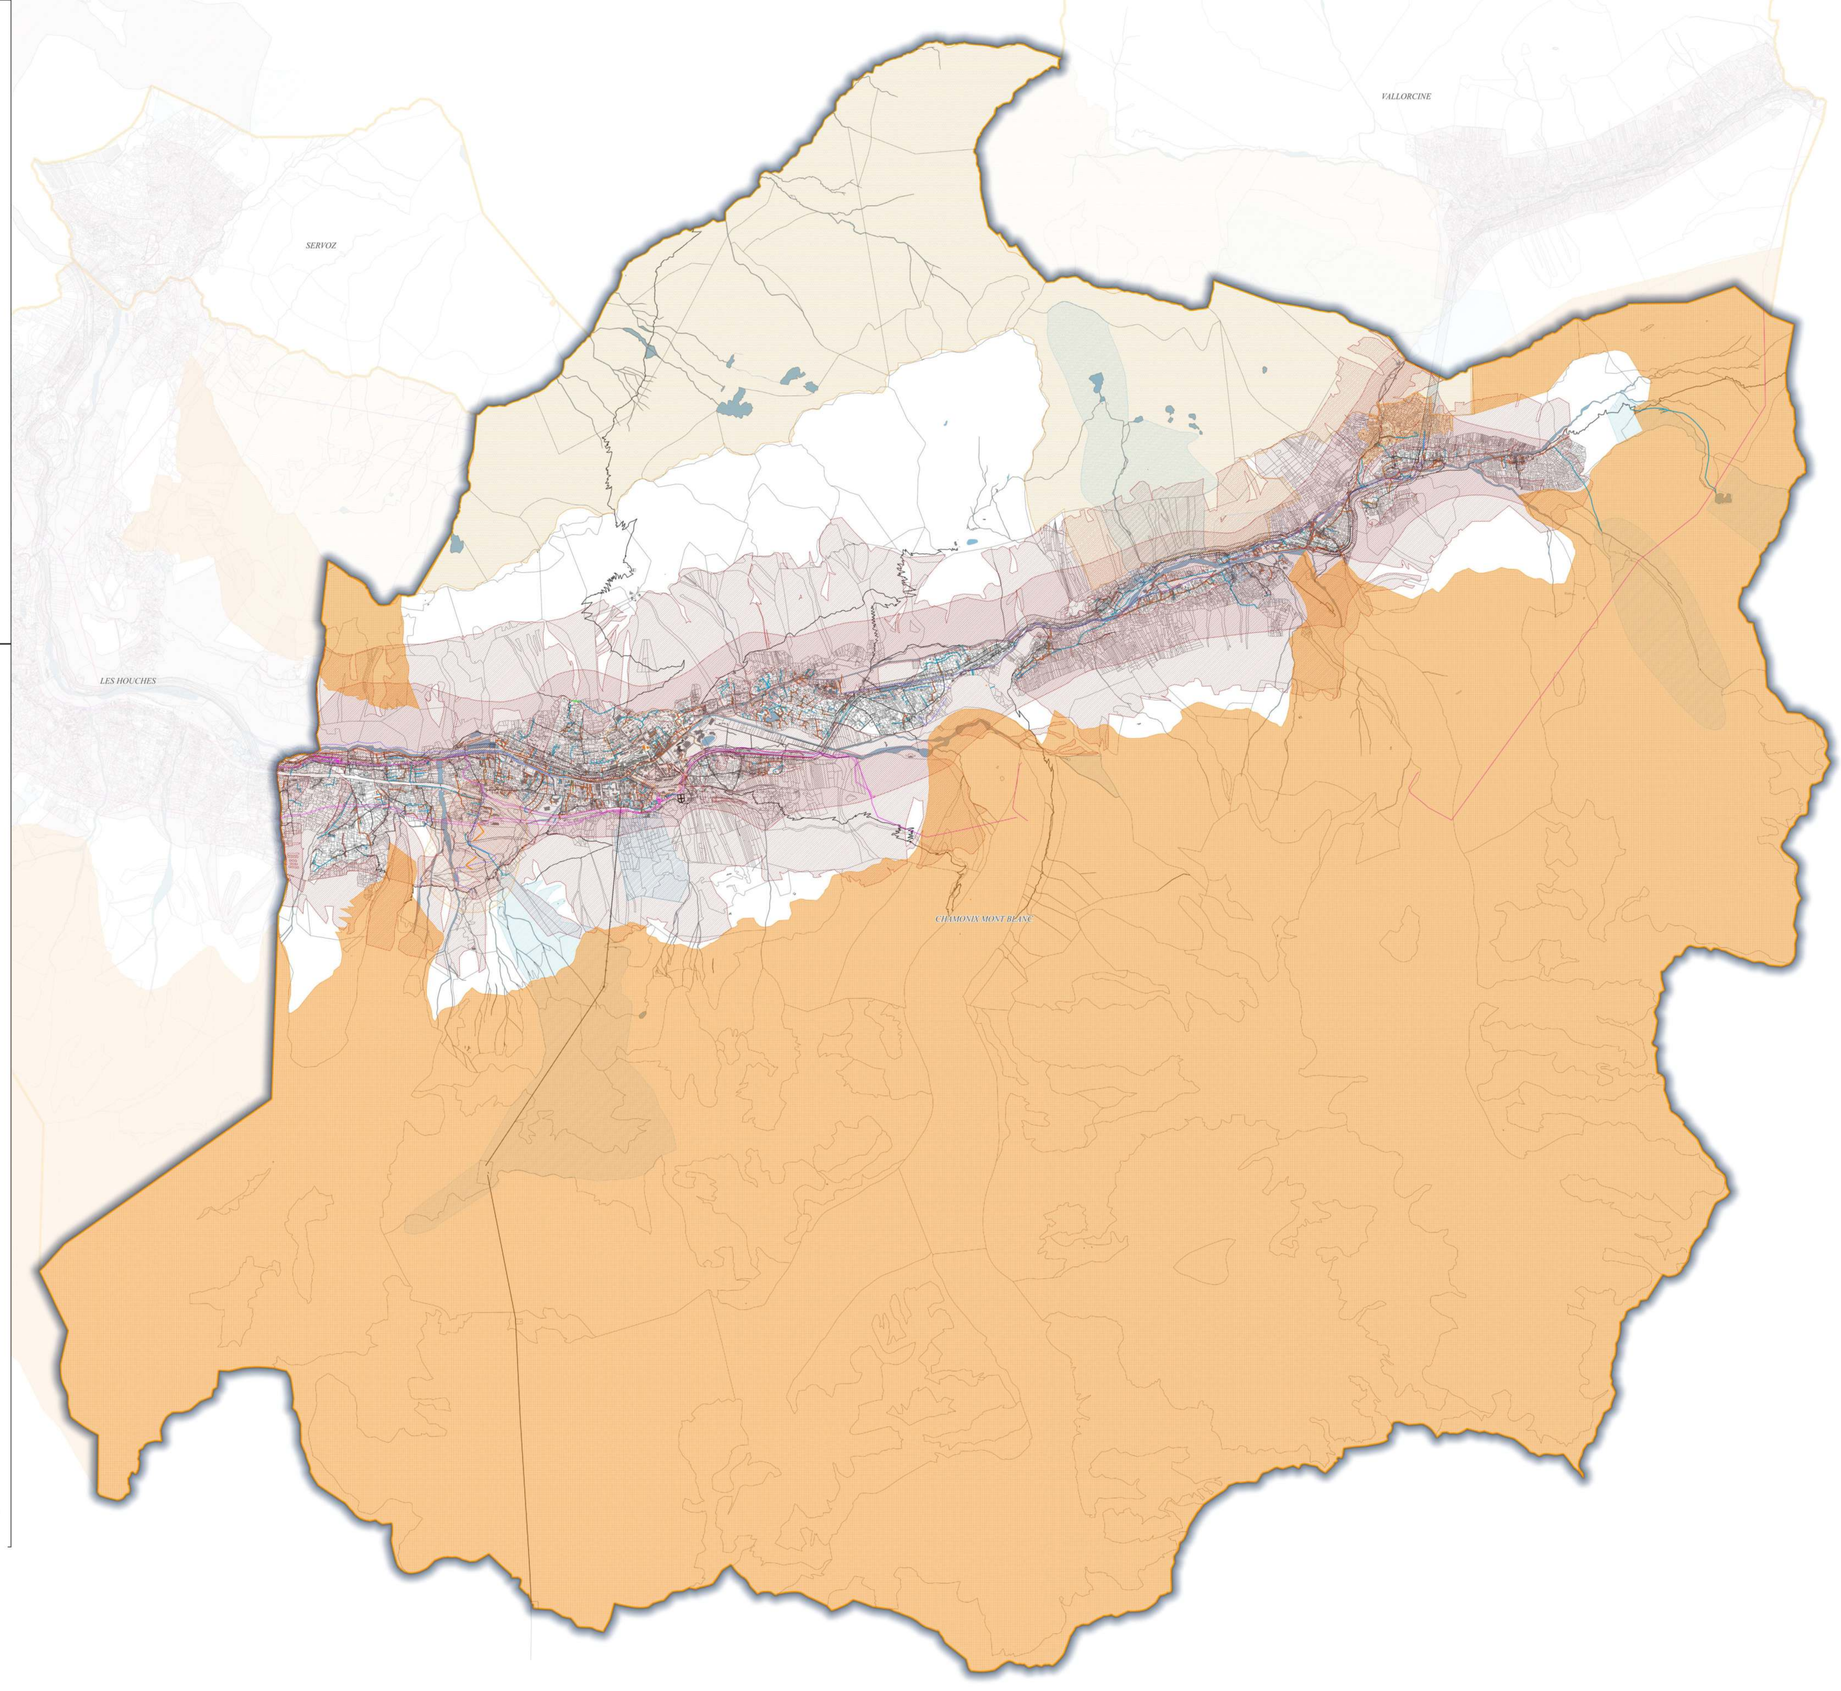


## LEGENDE

### Conservation du patrimoine

**- Servitudes résultant de l'instauration de périmètres de protection autour des captages d'eaux destinées à l'alimentation en eau potable et sources d'eaux minérales naturelles (AS1)**
- Périmètre de Protection Immédiat
- Périmètre de Protection Rapproché
- Périmètre de Protection Eloigné

**- Monuments historiques (AC1)**
- Monument historique
- Périmètre des abords
- Périmètre des 500m

**- Monuments naturels et sites (AC2)**
- Sites classés
- Sites inscrits

**- Réserves naturelles (AC3)**
- Réserves naturelles et périmètres de protection autour des réserves naturelles (AC3)

### Ressources et équipements

**- Eau et assainissement (A5)**
- Servitude relative aux canalisations publiques d'eau et d'assainissement (A5
- Collecteur d'assainissement (domaine privé)
- Conduite d'eau potable (domaine privé)

**- Energie hydraulique (I2)**
- Servitudes relatives à l'utilisation de l'énergie hydraulique (I2)

**- Servitudes relatives à l'établissement des canalisations de transport de gaz, d'hydrocarbures et de produits chimiques (I3)**
- Servitudes relatives à l'établissement des canalisations de transport de gaz, d'hydrocarbures et de produits chimiques (I3)

**- Servitudes relatives à l'établissement des canalisations électriques (I4)**
- Aérien
- Souterrain

**- Transports ferroviaires (T1)**
- Servitudes de protection du domaine public ferrovaire (T1)

**- Remontées mécaniques et pistes de ski**
- Servitude de survol au profit des téléphériques (T2)
- Servitude relative au développement et à la protection des montagnes (EL4)

**- Servitude attachée aux réseaux de télécommunications (PT3)**
**Données fournies par la DDT sans garantie d'exhaustivité ni d'exactitude**
- Servitude attachée aux réseaux de télécommunications (PT3)

### Salubrité et sécurité publique

**Plan de prévention des risques naturels prévisibles (PPRNP) et plan de prévention de risques miniers (PPRM)**
- Plan de prévention des risques naturels (PM1)

**- Servitudes relatives à la maîtrise de l'urbanisation autour des canalisations de transport de gaz, d'hydrocarbures et de produits chimiques et de certaines canalisations de distribution de gaz (I1)**
- Canalisations de transport de gaz (I1)

0 1 2 3 4 km

**Sources : Cadastre DGFIP 2025**

CHAMONIX-MONT-BLANC

# Plan Local d'Urbanisme

## Commune de Chamonix-Mont-Blanc



**PLAN DES SERVITUDES D'UTILITE PUBLIQUE**

**Echelle : 1/2 000**

**Planche A : Les Bossons - les pèlerins**



PLU approuvé le 26/02/2026

## LEGENDE

### Conservation du patrimoine

**- Servitudes résultant de l'instauration de périmètres de protection autour des captages d'eaux destinées à l'alimentation en eau potable et sources d'eaux minérales naturelles (AS1)**

Périmètre de Protection Eloigné

**- Monuments historiques (AC1)**

Monument historique

Périmètre des 500m

**- Monuments naturels et sites (AC2)**

Sites classés

### Ressources et équipements

**- Eau et assainissement**

Collecteur d'assainissement (domaine privé)

Conduite d'eau potable (domaine privé)

**- Servitudes relatives à l'établissement des canalisations électriques (I4)**

Aérien

Souterrain

**- Transports ferroviaires (T1)**

Servitudes de protection du domaine public ferrovaiaire (T1)

**- Servitude attachée aux réseaux de télécommunications (PT3)**
**Données fournies par la DDT sans garantie d'exhaustivité ni d'exactitude**

Servitude attachée aux réseaux de télécommunications (PT3)

### Salubrité et sécurité publique

**Plan de prévention des risques naturels prévisibles (PPRNP) et plan de prévention de risques miniers (PPRM)**

Plan de prévention des risques naturels (PM1)

**Des restrictions d'affichage sont appliquables aux servitudes I1 (Servitudes relatives à la maitrise de l'urbanisation autour des canalisations de transport de gaz, d'hydrocarbures et de produits chimiques et de certaines canalisations de distribution de gaz) et I3 (Servitudes relatives à l'établissement des canalisations de transport de gaz, d'hydrocarbures et de produits chimiques). Les données ne peuvent êtres consultées à une échelle plus précise que le 1/25000ème. Elles apparaitront uniquement sur le plan général des servitudes.**



0 100 200 300 m

**Sources : Cadastre DGFIP 2025**

CHAMONIX-MONT-BLANC

# Plan Local d'Urbanisme

## Commune de Chamonix-Mont-Blanc

**PLAN DES SERVITUDES D'UTILITE PUBLIQUE**

**Echelle : 1/2 000**

**Planche B : Les Pélerins - Chamonix Nord**





PLU approuvé le 26/02/2026

## LEGENDE

### Conservation du patrimoine

**- Servitudes résultant de l'instauration de périmètres de protection autour des captages d'eaux destinées à l'alimentation en eau potable et sources d'eaux minérales naturelles (AS1)**

Périmètre de Protection Immédiat
Périmètre de Protection Rapproché

**- Monuments historiques (AC1)**

Monument historique
Périmètre des abords
Périmètre des 500m

### Ressources et équipements

**- Eau et assainissement**

Servitude relative aux canalisations publiques d'eau et d'assainissement (AS)
Collecteur d'assainissement (domaine privé)
Conduite d'eau potable (domaine privé)

**- Servitudes relatives à l'établissement des canalisations électriques (I4)**

Aérien
Souterrain

**- Transports ferroviaires (T1)**

Servitudes de protection du domaine public ferroviaire (T1)

**- Remontées mécaniques et pistes de ski**

Servitude de survol au profit des téléphériques (T2)
Servitude relative au développement et à la protection des montagnes (EL4)

**- Servitude attachée aux réseaux de télécommunications (PT3)**
**Données fournies par la DDT sans garantie d'exhaustivité ni d'exactitude**

Servitude attachée aux réseaux de télécommunications (PT3)

### Salubrité et sécurité publique

**Plan de prévention des risques naturels prévisibles (PPRNP) et plan de prévention de risques miniers (PPRM)**

Plan de prévention des risques naturels (PM1)

**Des restrictions d'affichage sont appliquables aux servitudes I1 (Servitudes relatives à la maîtrise de l'urbanisation autour des canalisations de transport de gaz, d'hydrocarbures et de produits chimiques et de certaines canalisations de distribution de gaz) et I3 (Servitudes relatives à l'établissement des canalisations de transport et de distribution de gaz). Ces restrictions ne sont pas représentées sur le présent plan, qui est réalisé à une échelle plus précise que le 1/25000ème. Elles apparaîtront uniquement sur le plan général des servitudes.**

0 100 200 300 m

**Sources : Cadastre DGFIP 2025**

CHAMONIX-MONT-BLANC

# Plan Local d'Urbanisme

## Commune de Chamonix-Mont-Blanc

PLAN DES SERVITUDES D'UTILITE PUBLIQUE

Echelle : 1/2 000

PlancheC : Chamonix Nord - Les Tines



PLU approuvé le 26/02/2026

## LEGENDE

### Conservation du patrimoine

**- Monuments naturels et sites (AC2)**

Sites classés

### Ressources et équipements

**- Eau et assainissement**

Collecteur d'assainissement (domaine privé)

Conduite d'eau potable (domaine privé)

**- Energie hydraulique (I2)**

Servitudes relatives à l'utilisation de l'énergie hydraulique (I2)

**- Servitudes relatives à l'établissement des canalisations électriques (I4)**

Souterrain

**- Transports ferroviaires (T1)**

Servitudes de protection du domaine public ferroviaire (T1)

**- Remontées mécaniques et pistes de ski**

Servitude relative au développement et à la protection des montagnes (EL4)

**- Servitude attachée aux réseaux de télécommunications (PT3)**

**Données fournies par la DDT sans garantie d'exhaustivité ni d'exactitude**

Servitude attachée aux réseaux de télécommunications (PT3)

### Salubrité et sécurité publique

**Plan de prévention des risques naturels prévisibles (PPRNP) et plan de prévention de risques miniers (PPRM)**

Plan de prévention des risques naturels (PM1)

**Des restrictions d'affichage sont appliquées aux servitudes I1 (Servitudes relatives à la maîtrise de l'urbanisation autour des canalisations de transport de gaz, d'hydrocarbures et de produits chimiques et de canalisations de distribution de gaz) et I3 (Servitudes relatives à l'établissement des canalisations de transport de gaz, d'hydrocarbures et de produits chimiques). Les données ne peuvent être consultées à une échelle plus précise que le 1/25000ème. Elles apparaissent uniquement sur le plan général des servitudes.**

0 100 200 300 m

**Sources : Cadastre DGFIP 2025**

CHAMONIX-MONT-BLANC

# Plan Local d'Urbanisme

## Commune de Chamonix-Mont-Blanc

**PLAN DES SERVITUDES D'UTILITE PUBLIQUE**

**Echelle : 1/2 000**

**Planche D : Les Tines - Argentière**





PLU approuvé le 26/02/2026

## LEGENDE

### Conservation du patrimoine

**- Servitudes résultant de l'instauration de périmètres de protection autour des captages d'eaux destinées à l'alimentation en eau potable et sources d'eaux minérales naturelles (AS1)**

Périmètre de Protection Immédiat
Périmètre de Protection Rapproché
Périmètre de Protection Eloigné

**- Monuments naturels et sites (AC2)**

Sites classés

**- Réserves naturelles (AC3)**

Réserves naturelles et périmètres de protection autour des réserves naturelles (AC3)

### Ressources et équipements

**- Eau et assainissement**

Servitude relative aux canalisations publiques d'eau et d'assainissement (AS)
*Collecteur d'assainissement (domaine privé)*
Conduite d'eau potable (domaine privé)

**- Transports ferroviaires (T1)**

Servitudes de protection du domaine public ferroviaire (T1)

**- Servitude attachée aux réseaux de télécommunications (PT3)**
**Données fournies par la DDT sans garantie d'exhaustivité ni d'exactitude**

Servitude attachée aux réseaux de télécommunications (PT3)

### Salubrité et sécurité publique

**Plan de prévention des risques naturels prévisibles (PPRNP) et plan de prévention de risques miniers (PPRM)**

Plan de prévention des risques naturels (PPR)

**Des restrictions d'affichage sont appliquables aux servitudes I1 (Servitudes relatives à la maîtrise de l'urbanisation autour des canalisations de transport de gaz, d'hydrocarbures et de produits chimiques et de canalisations de transport de gaz naturel, d'hydrocarbures liquides ou liquéfiés, de produits chimiques pour le transport de gaz, d'hydrocarbures et de produits chimiques). Les données ne peuvent être consultées à une échelle plus précise que le 1/2500ème. Elles apparaîtront uniquement sur le plan général des servitudes.**

0 100 200 300 m

**Sources : Cadastre DGFIP 2025**

CHAMONIX-MONT-BLANC

# Plan Local d'Urbanisme

## Commune de Chamonix-Mont-Blanc



**PLAN DES SERVITUDES D'UTILITE PUBLIQUE**

**Echelle : 1/2 000**

**Planche E : Argentière - Le Tour**



PLU approuvé le 26/02/2026

## LEGENDE

### Conservation du patrimoine

**- Servitudes résultant de l'instauration de périmètres de protection autour des captages d'eaux destinées à l'alimentation en eau potable et sources d'eaux minérales naturelles (AS1)**

Périmètre de Protection Immédiat

Périmètre de Protection Rapproché

**- Monuments naturels et sites (AC2)**

Sites classés

Sites inscrits

**- Réserves naturelles (AC3)**

Réserves naturelles et périmètres de protection autour des réserves naturelles (AC3)

### Ressources et équipements

**- Eau et assainissement**

Servitude relative aux canalisations publiques d'eau et d'assainissement (A5)

Collecteur d'assainissement (domaine privé)

Conduite d'eau potable (domaine privé)

**- Transports ferroviaires (T1)**

Servitudes de protection du domaine public ferrovaiaire (T1)

**- Servitude attachée aux réseaux de télécommunications (PT3)**
**Données fournies par la DDT sans garantie d'exhaustivité ni d'exactitude**

Servitude attachée aux réseaux de télécommunications (PT3)

### Salubrité et sécurité publique

**Plan de prévention des risques naturels prévisibles (PPRNP) et plan de prévention de risques miniers (PPRM)**

Plan de prévention des risques naturels (PM1)

**Des restrictions d'affichage sont appliquables aux servitudes I1 (Servitudes relatives à la maîtrise de l'urbanisation autour des canalisations de transport de gaz, d'hydrocarbures et de produits chimiques et de certaines canalisations de distribution de gaz) et I3 (Servitudes relatives à l'établissement des canalisations de transport de gaz, d'hydrocarbures et de produits chimiques). Les données ne peuvent être consultées à une échelle plus précise que le 1/25000ème. Elles apparaitront uniquement sur le plan général des servitudes.**



0 100 200 300 m

**Sources : Cadastre DGFIP 2025**