

ANNEXES SANITAIRES
Volet Eau Potable

Réseau d'eau potable :

- Réseau AEP Adduction (diamètre)
- Réseau AEP Alimentation (diamètre)
- Réservoir
- Captage
- Poteau d'incendie non conforme
- Poteau d'incendie conforme
- Poteau d'incendie Hors-Service
- Poteau d'incendie: état indéterminé
- Habitation alimentée par source privée
- Unité de distribution
- Périmètre de protection de captage
- PI Immédiat, PR rapproché, PE éloigné

Divers :



- Réseau hydrographique
- Contour PLU (zone U et AU)

Certifié conforme par le Maire et va pour être annexé à la délibération du Conseil Municipal en date du 20 février 2019 approuvant le PLU de La Chapelle d'Abondance. Le Maire,

Date : Février 2019
 Echelle : 1/5 000
 Fichier : AS_AEP_La_Chapelle_Abondance L93.dwg
 Dessin : S. BRUN

INCOIT INGÉNIEURS CONSEILS
 20000 ABONDANCE - FRANCE
 Tél : 04 78 21 08 23
 Fax : 04 78 21 08 24
 www.incoit.fr
 EAU, ASSAINISSEMENT, ENVIRONNEMENT

« Origine Cadastre (c) Droits de l'Etat réservés » « Reproduction interdite »

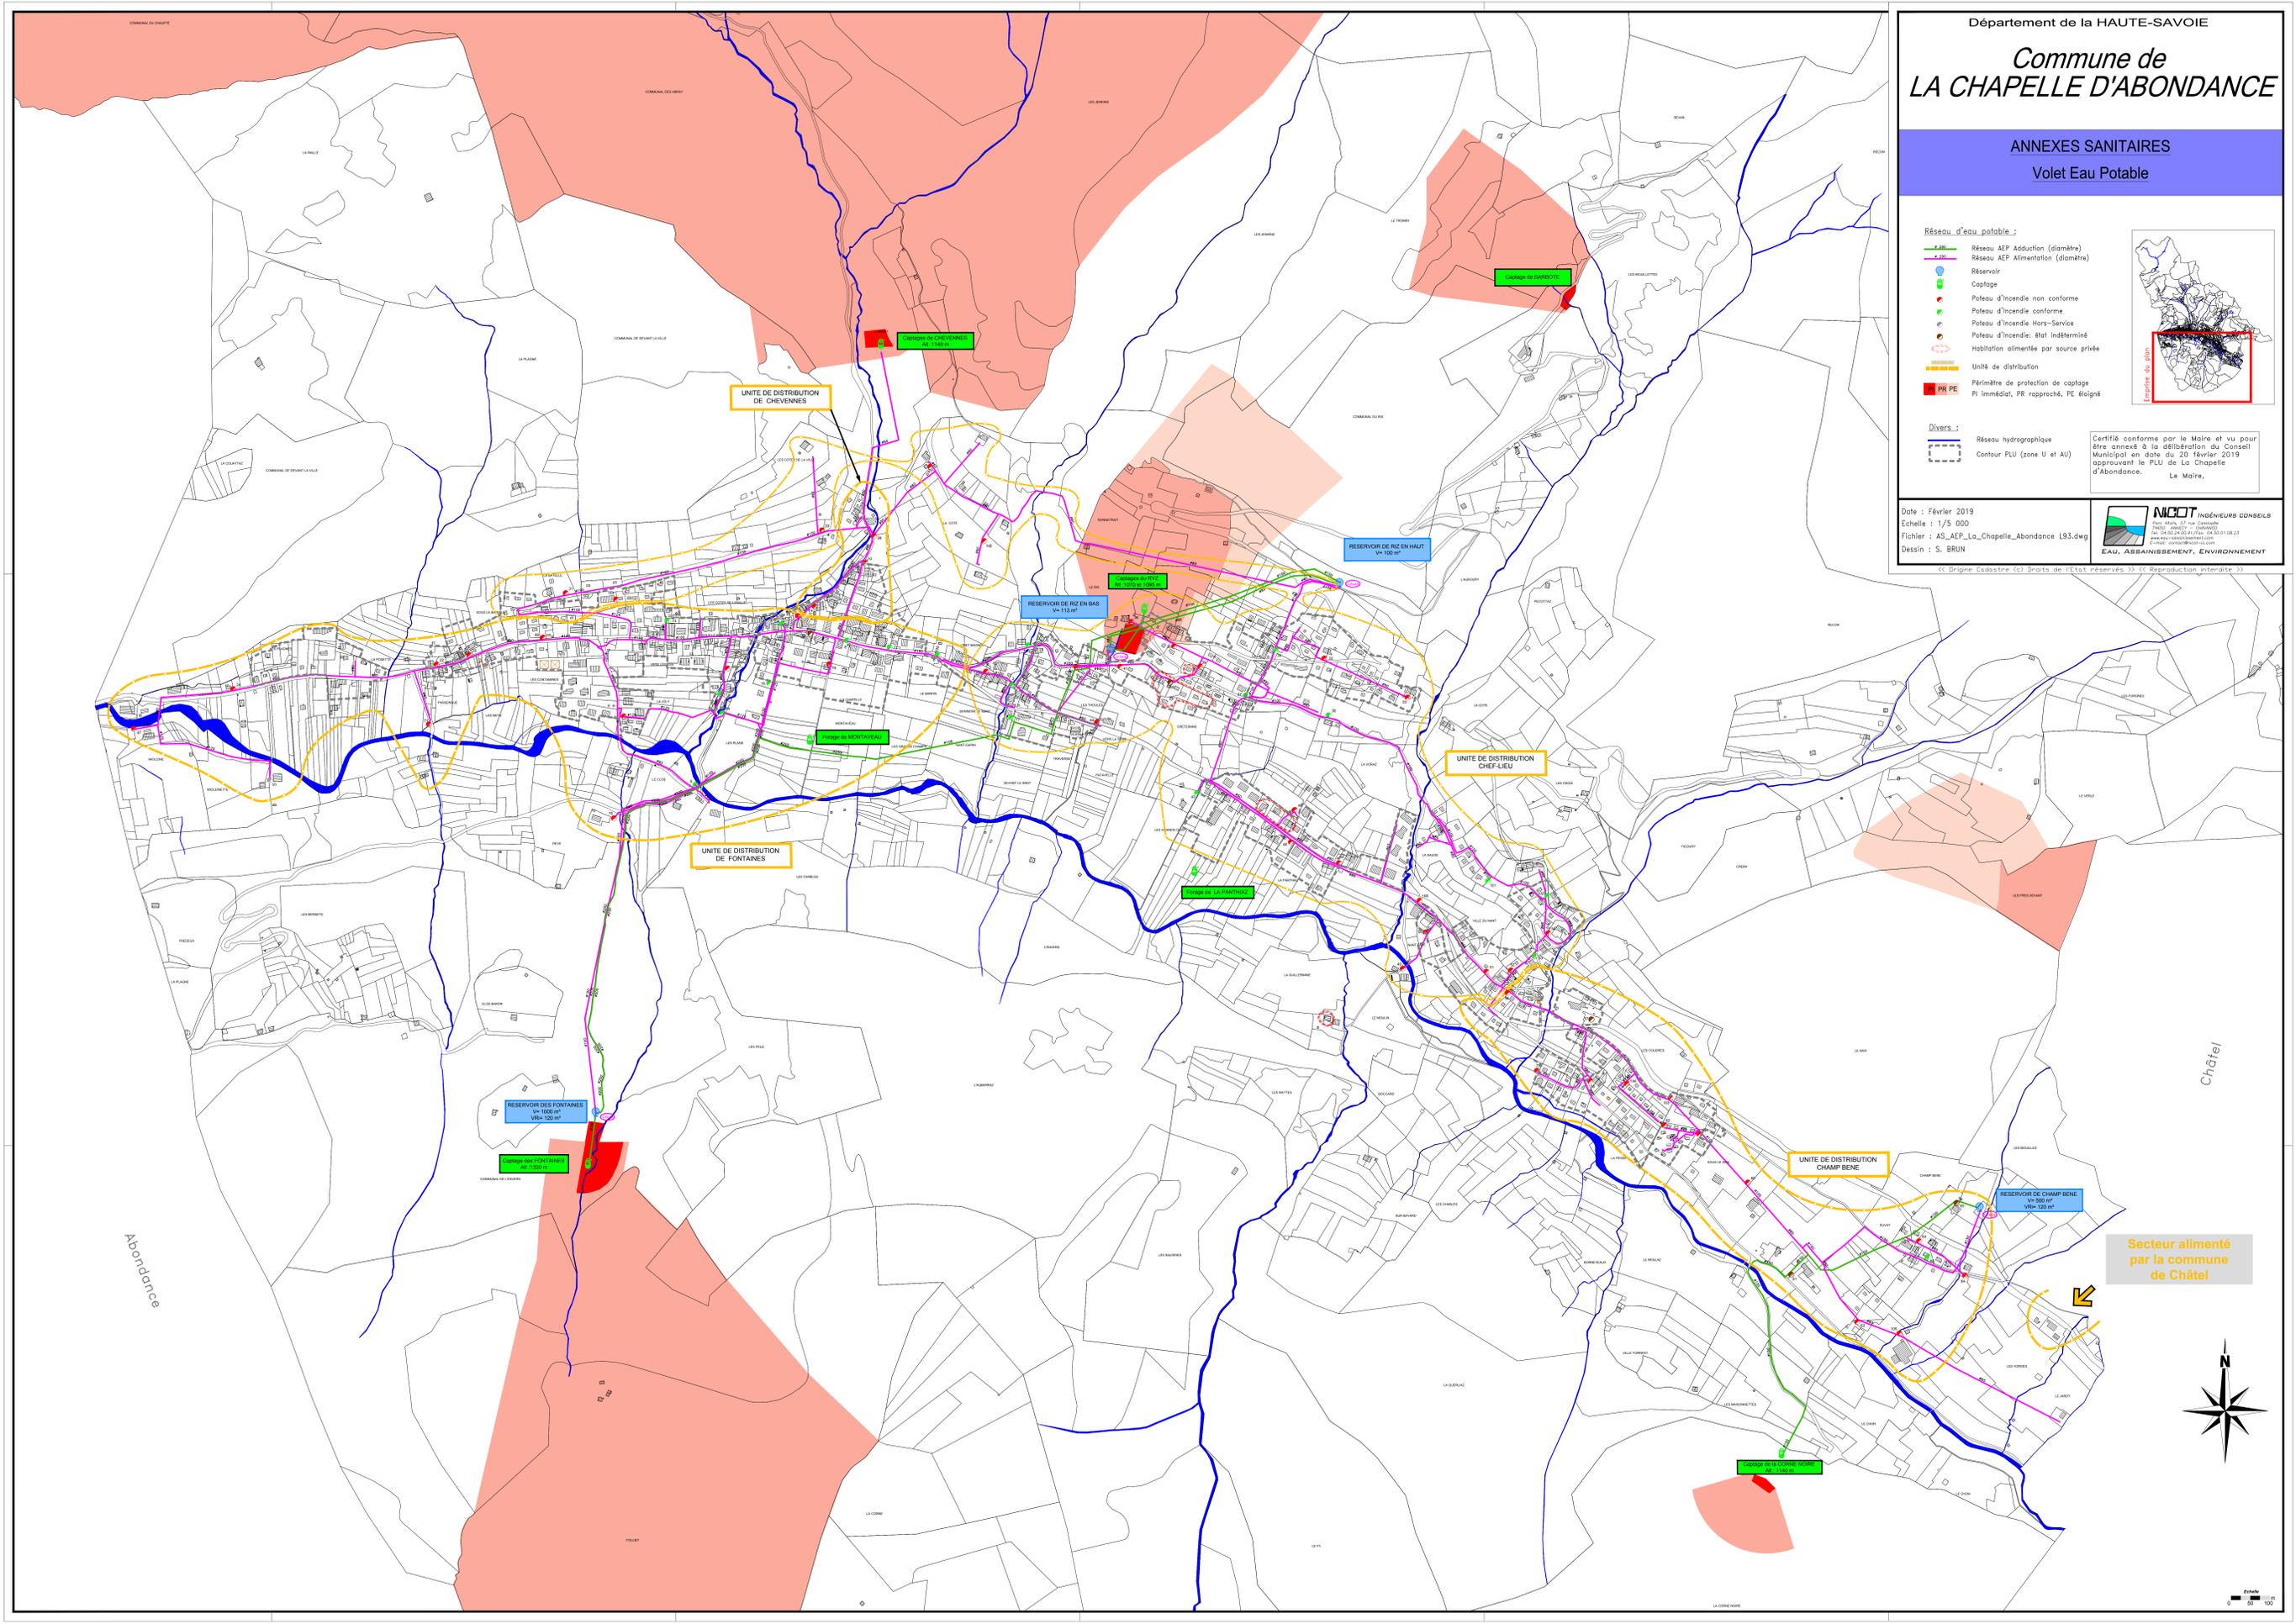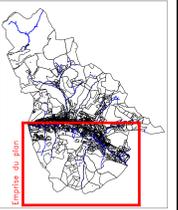

Secteur alimenté par la commune de Châtel

