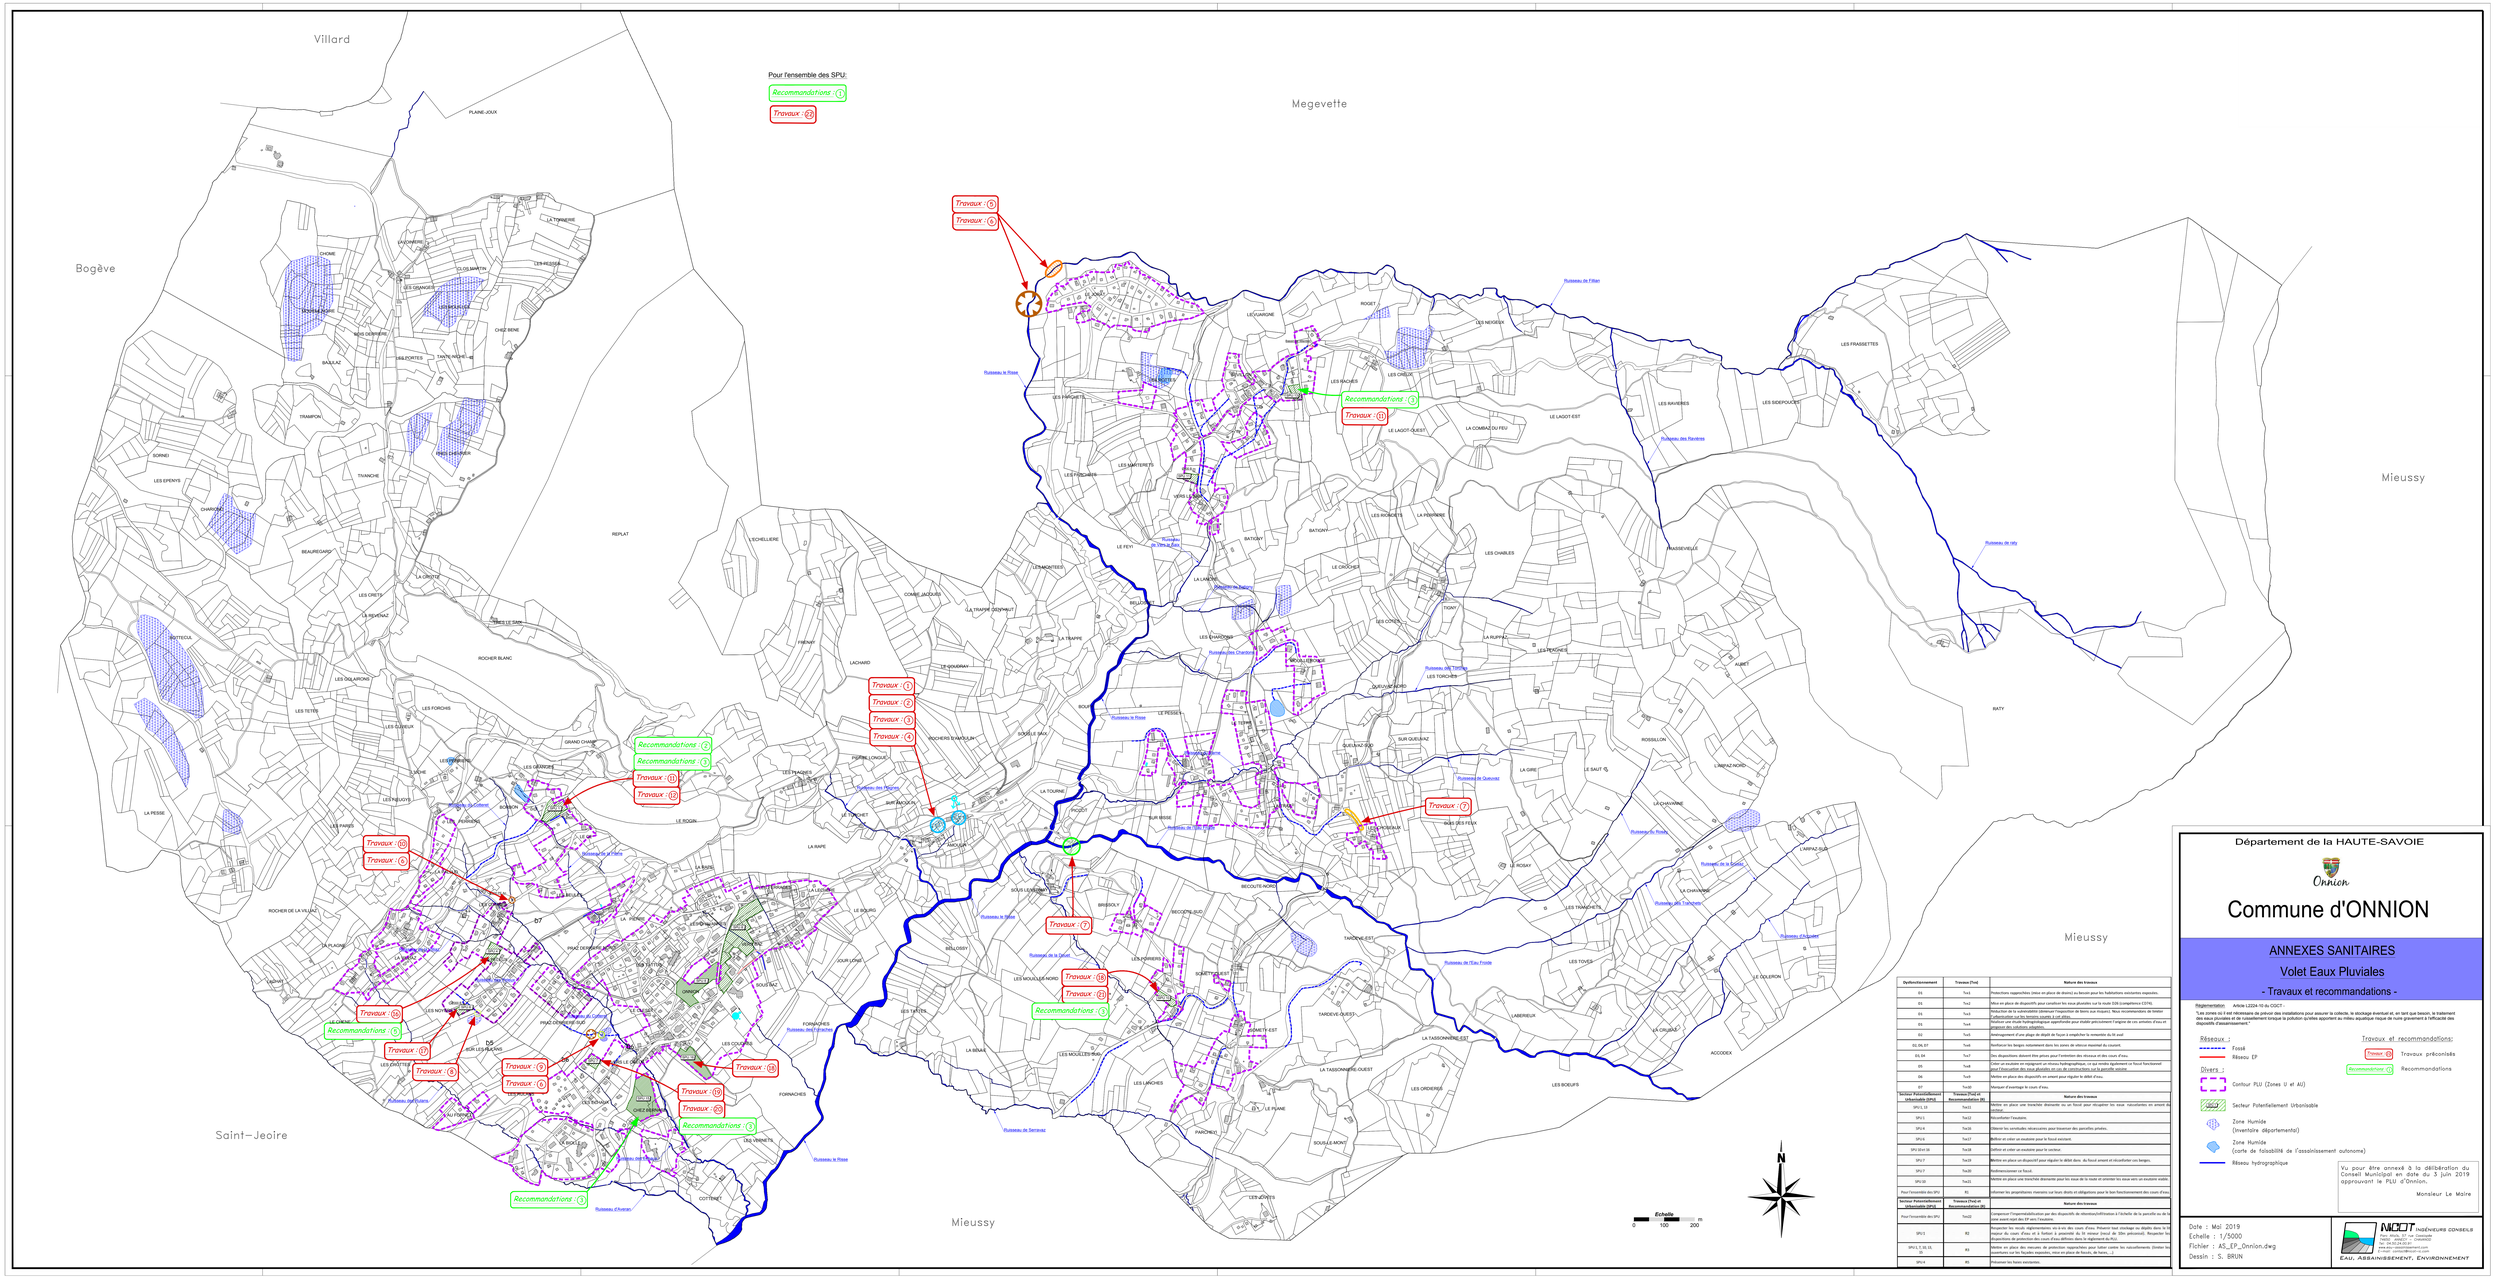

Dysfonctionnement	Travaux (Txx)	Nature des travaux
DS	Tx11	Protections supprimées (mise en place de dents) au Revelin pour les habitations soixantaires exposées.
DS	Tx12	Mise en place de dispositifs pour canaliser les eaux pluviales sur la route D26 (compétence CCFM).
DS	Tx13	Protection de la submersibilité (élevement l'exposition de biens aux risques). Nous recommandons de limiter l'urbanisation en zone inondable (PPRI).
DS	Tx14	Etudier une étude hydrologique approfondie pour établir précisément l'origine de ces arrivées d'eau et préparer des solutions adaptées.
DS	Tx15	Aménagement d'un plage de dépôt de façon à amplifier la remanée du lit aval.
DS, DS, DT	Tx16	Renforcer les berges notamment dans les zones de vitesse maximale du courant.
DS, DI	Tx17	Des dispositions doivent être prises pour l'entretien des réseaux et des cours d'eau.
DS	Tx18	Créer un exutoire en rengagant un réseau hydrographique, ce qui n'existe également ou fonctionnant avec l'inondation des eaux pluviales en cas de constructions sur la parcelle voisine.
DS	Tx19	Mettre en place des dispositifs en amont pour régulier le débit d'eau.
DT	Tx20	Manque d'ouvrage le cours d'eau.
Secteur Potentiellement Urbanisable (SPU)	**Travaux (Txx) et Recommandations (R)**	**Nature des travaux**
SPU 1, 10	Tx21	Mettre en place une clôture dissuasive ou un fossé pour désgorger les eaux naturellement en amont du secteur.
SPU 1	Tx22	Réaménager l'exutoire.
SPU 9	Tx23	Diriger les ruissellades naturelles pour traverser des parcelles privées.
SPU 6	Tx17	Définir et créer un exutoire pour le fossé existant.
SPU 10 et 16	Tx18	Définir et créer un exutoire pour le ruisseau.
SPU 7	Tx19	Mettre en place un dispositif pour régulier le débit donc du fossé amont et réaccélérer ces berges.
SPU 7	Tx20	Réaménagement ou fossé.
SPU 10	Tx21	Mettre en place une tranchée drainante pour les eaux de la route et amenter les eaux vers un exutoire stable.
Pour l'ensemble des SPU	R1	Informer les propriétaires riverains sur leurs droits et obligations pour le bon fonctionnement des cours d'eau.
Secteur Potentiellement Urbanisable (SPU)	**Travaux (Txx) et Recommandations (R)**	**Nature des travaux**
Pour l'ensemble des SPU	Tx22	Longueur l'imperméabilisation par des dispositifs de rétention/infiltration à l'échelle de la parcelle ou de la zone avant rejet des EP vers l'exutoire.
SPU 5	R2	Respecter les seuils réglementaires en si vis des cours d'eau. Préverir tout stockage ou dépôts dans le lit majeur du cours d'eau et à forteri à proximité du lit mineur (recul de 10m préconisé). Respecter les dispositions de protection des cours d'eau définies dans le règlement du PLU.
SPU 5, 7, 10, 11, 16	R3	Mettre en place des mesures de protection appropriées pour éviter contre les ruissellements (fossés ou ouvertures sur les façades exposées, mise en place de fossés, de haies, ...).
SPU 4	R4	Préserver les haies existantes.

Département de la HAUTE-SAVOIE

Onnion

Commune d'ONNION

ANNEXES SANITAIRES

Volet Eaux Pluviales

- Travaux et recommandations -

Réglementation : Article L2224-10 du CGCT :

"Les zones où il est nécessaire de prévoir des installations pour assurer la collecte, le stockage éventuel et, en tant que besoin, le traitement des eaux pluviales et de ruissellement lorsque la pollution qu'elles apportent au milieu aquatique risque de nuire gravement à l'efficacité des dispositifs d'assainissement."

Réseaux :
- Fossé
- Réseau EP

Divers :
- Contour PLU (Zones U et AU)
- Secteur Potentiellement Urbanisable
- Zone Humide (Inventaire départemental)
- Zone Humide (carte de faisabilité de l'assainissement autonome)
- Réseau hydrographique

Travaux et recommandations:
- Travaux : Travaux préconisés
- Recommandations : Recommandations

Vu pour être annexé à la délibération du Conseil Municipal en date du 3 juin 2019 approuvant le PLU d'Onnion.

Monsieur Le Maire

Date : Mai 2019
Echelle : 1/5000
Fichier : AS_EP_Onnion.dwg
Dessin : S. BRUN

INGEOT INGÉNIEURS CONSEILS
Parc Alpafi, 37 rue Centrale
74370 PAPLEUX - ANNECY
tél : 04.50.24.03.37
mail : contact@ingeot.com
www.ingeot.com
EAU, ASSAINISSEMENT, ENVIRONNEMENT