

Le Maire,
Benoît CHAMBOURDON



Dossier certifié conforme et annexé à la délibération du Conseil Municipal n°DCM2026.09.30/04 en date du 30 septembre 2026 approuvant la modification n°1 du PLU de la Commune de La Roche-Sur-Foron

Le Maire,
Benoît CHAMBOURDON

1:3 600




Supprimé par modification N1 - Bretelle d'accès au parc des expositions depuis le giratoire des Dragiez


Bénéficiaire: Commune

Surface: 8419 m²



06/2026 - MW
Source: IGN - Cadastre -
Geoportail de l'urbanisme

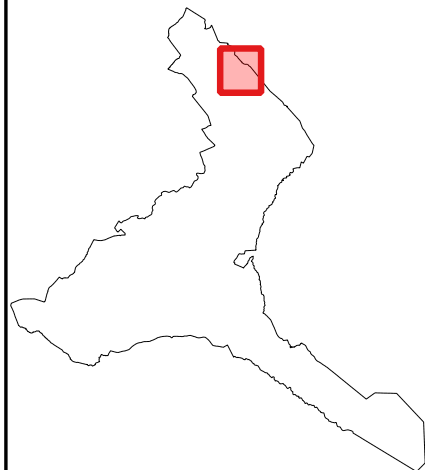

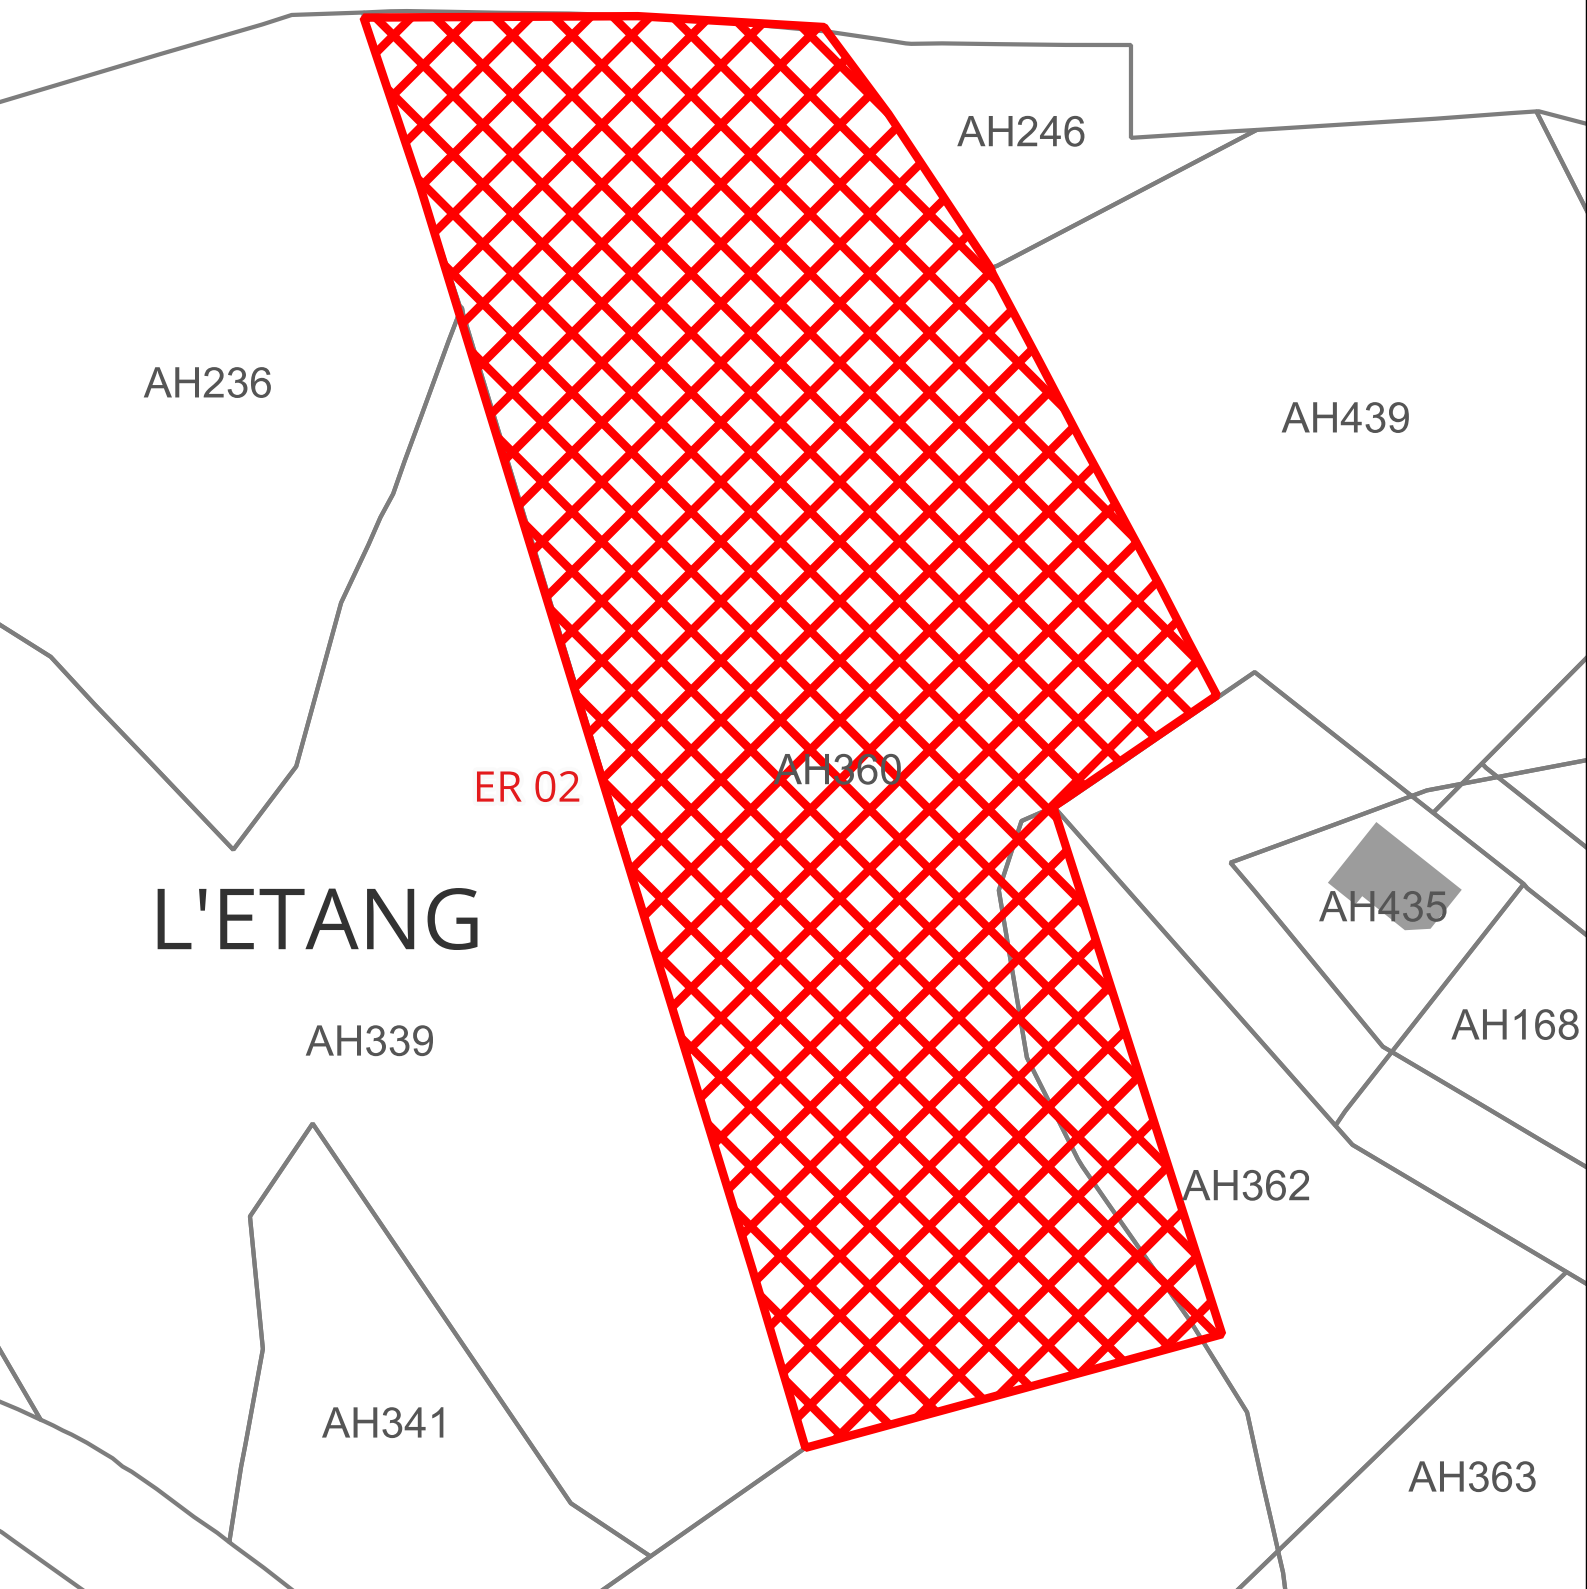

Atlas des Emplacements Réservés (ER)



1:900



ER n°02

Extension du parc des expositions et fossés le long des voiries


Type: Equipement


Bénéficiaire: Commune

Surface: 9864 m²



06/2026 - MW
Source: IGN - Cadastre -
Geoportail de l'urbanisme

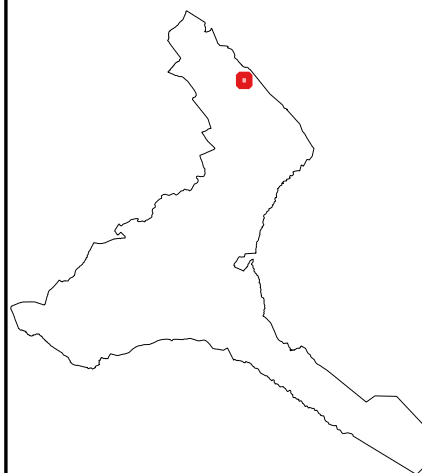

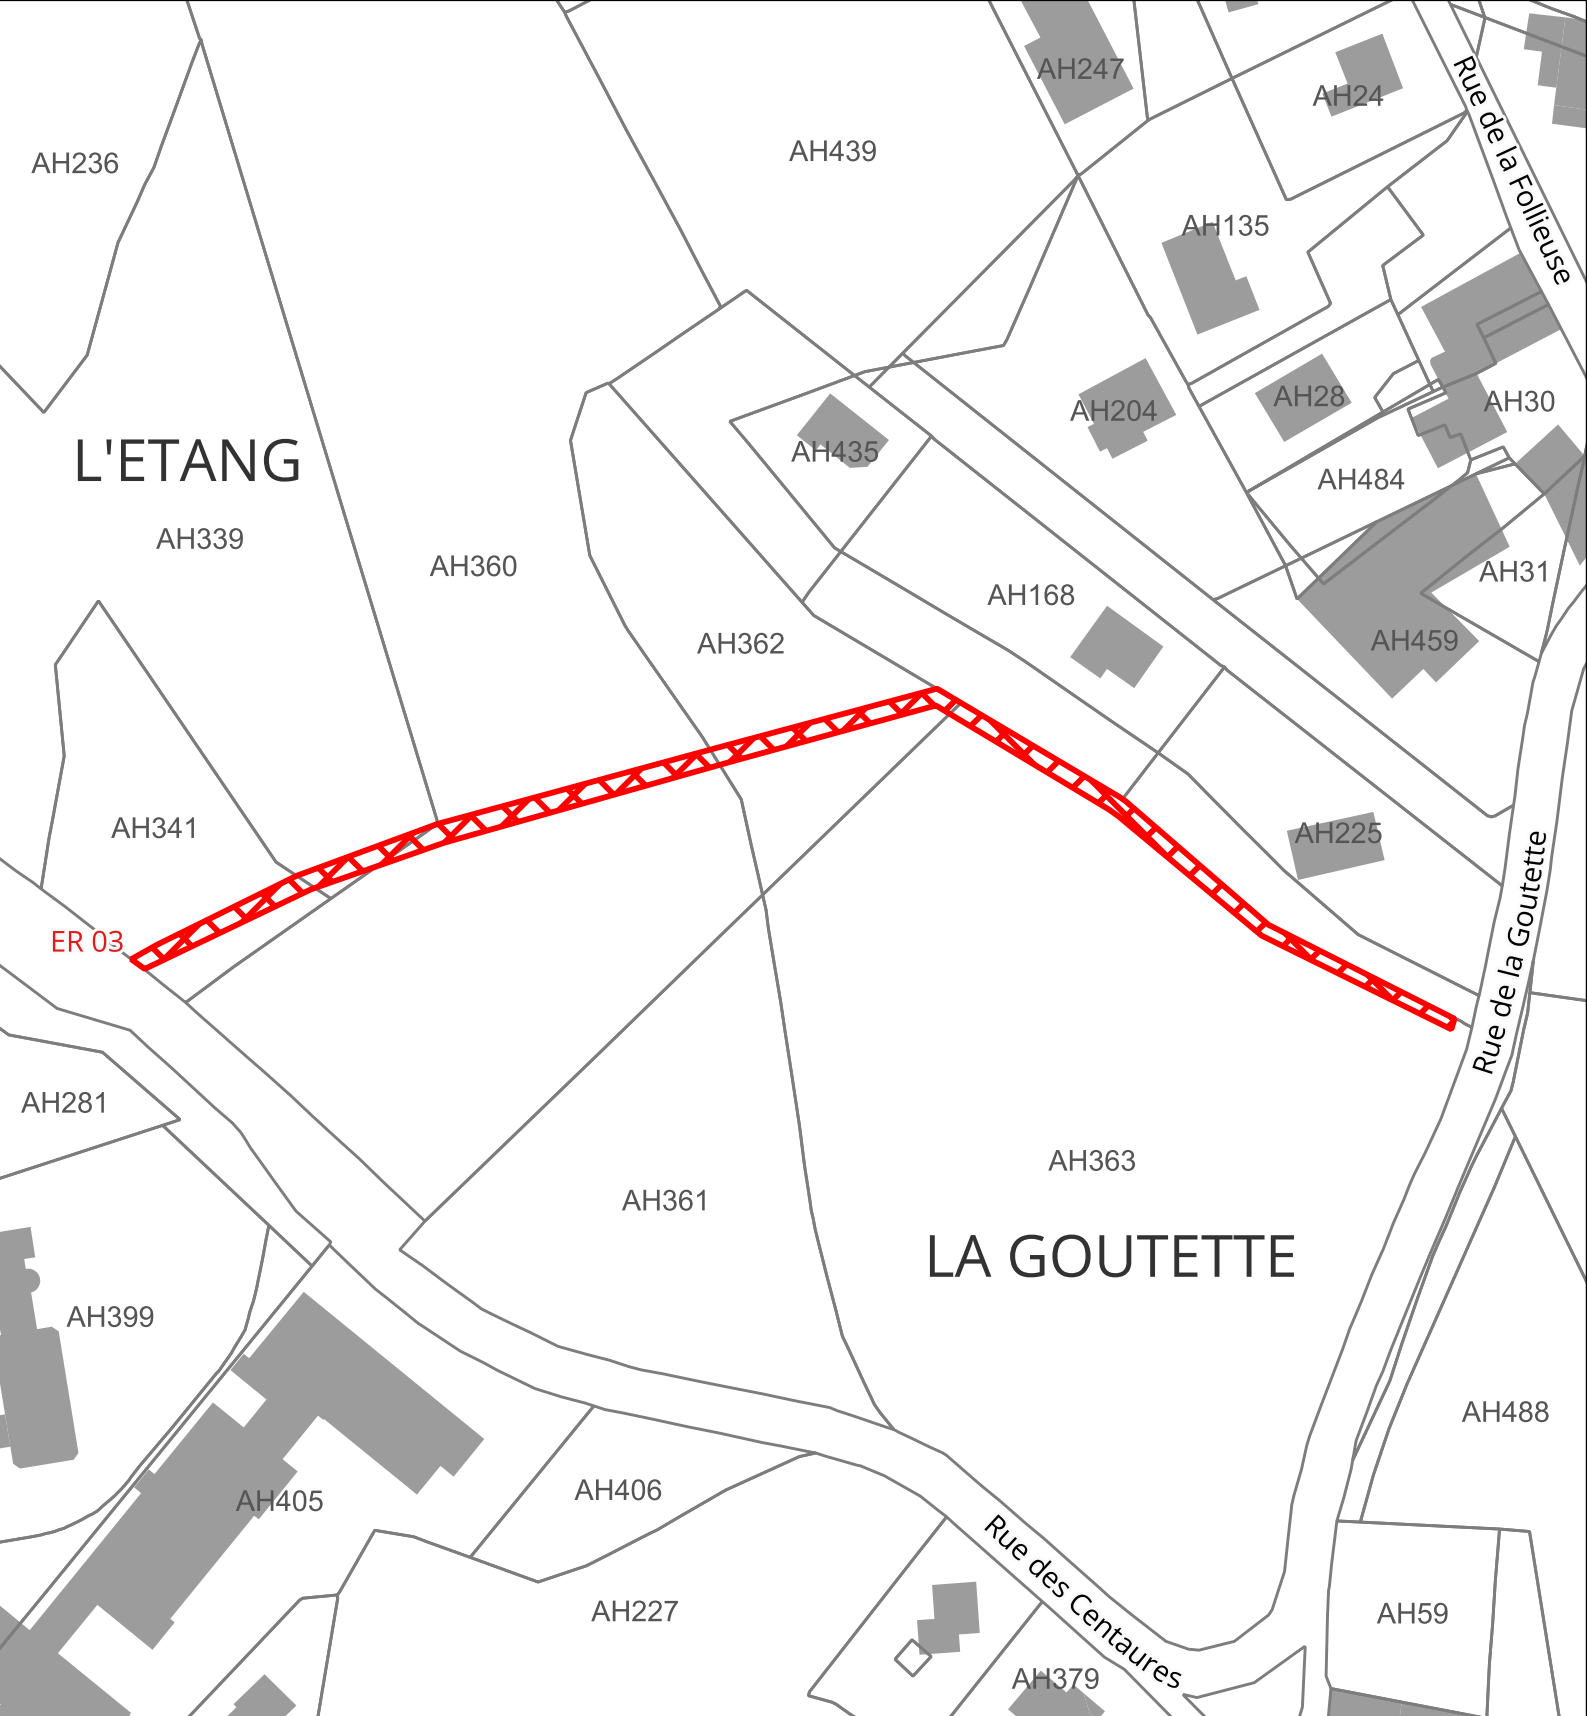

Atlas des Emplacements Réservés (ER)



1:1 300



ER n°03

Création d'un cheminement mode doux et réalisation d'un réseaux d'eaux pluviales


Type: Voirie


Bénéficiaire: Commune

Surface: 702 m²



06/2026 - MW
Source: IGN - Cadastre -
Geoportail de l'urbanisme

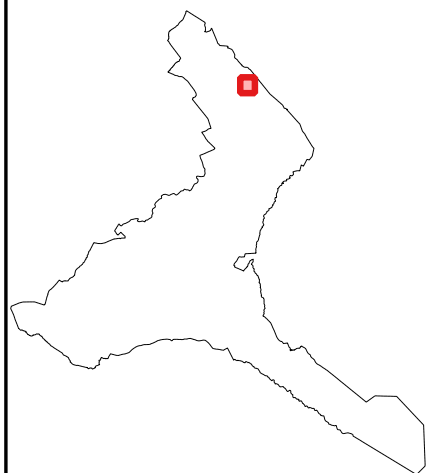

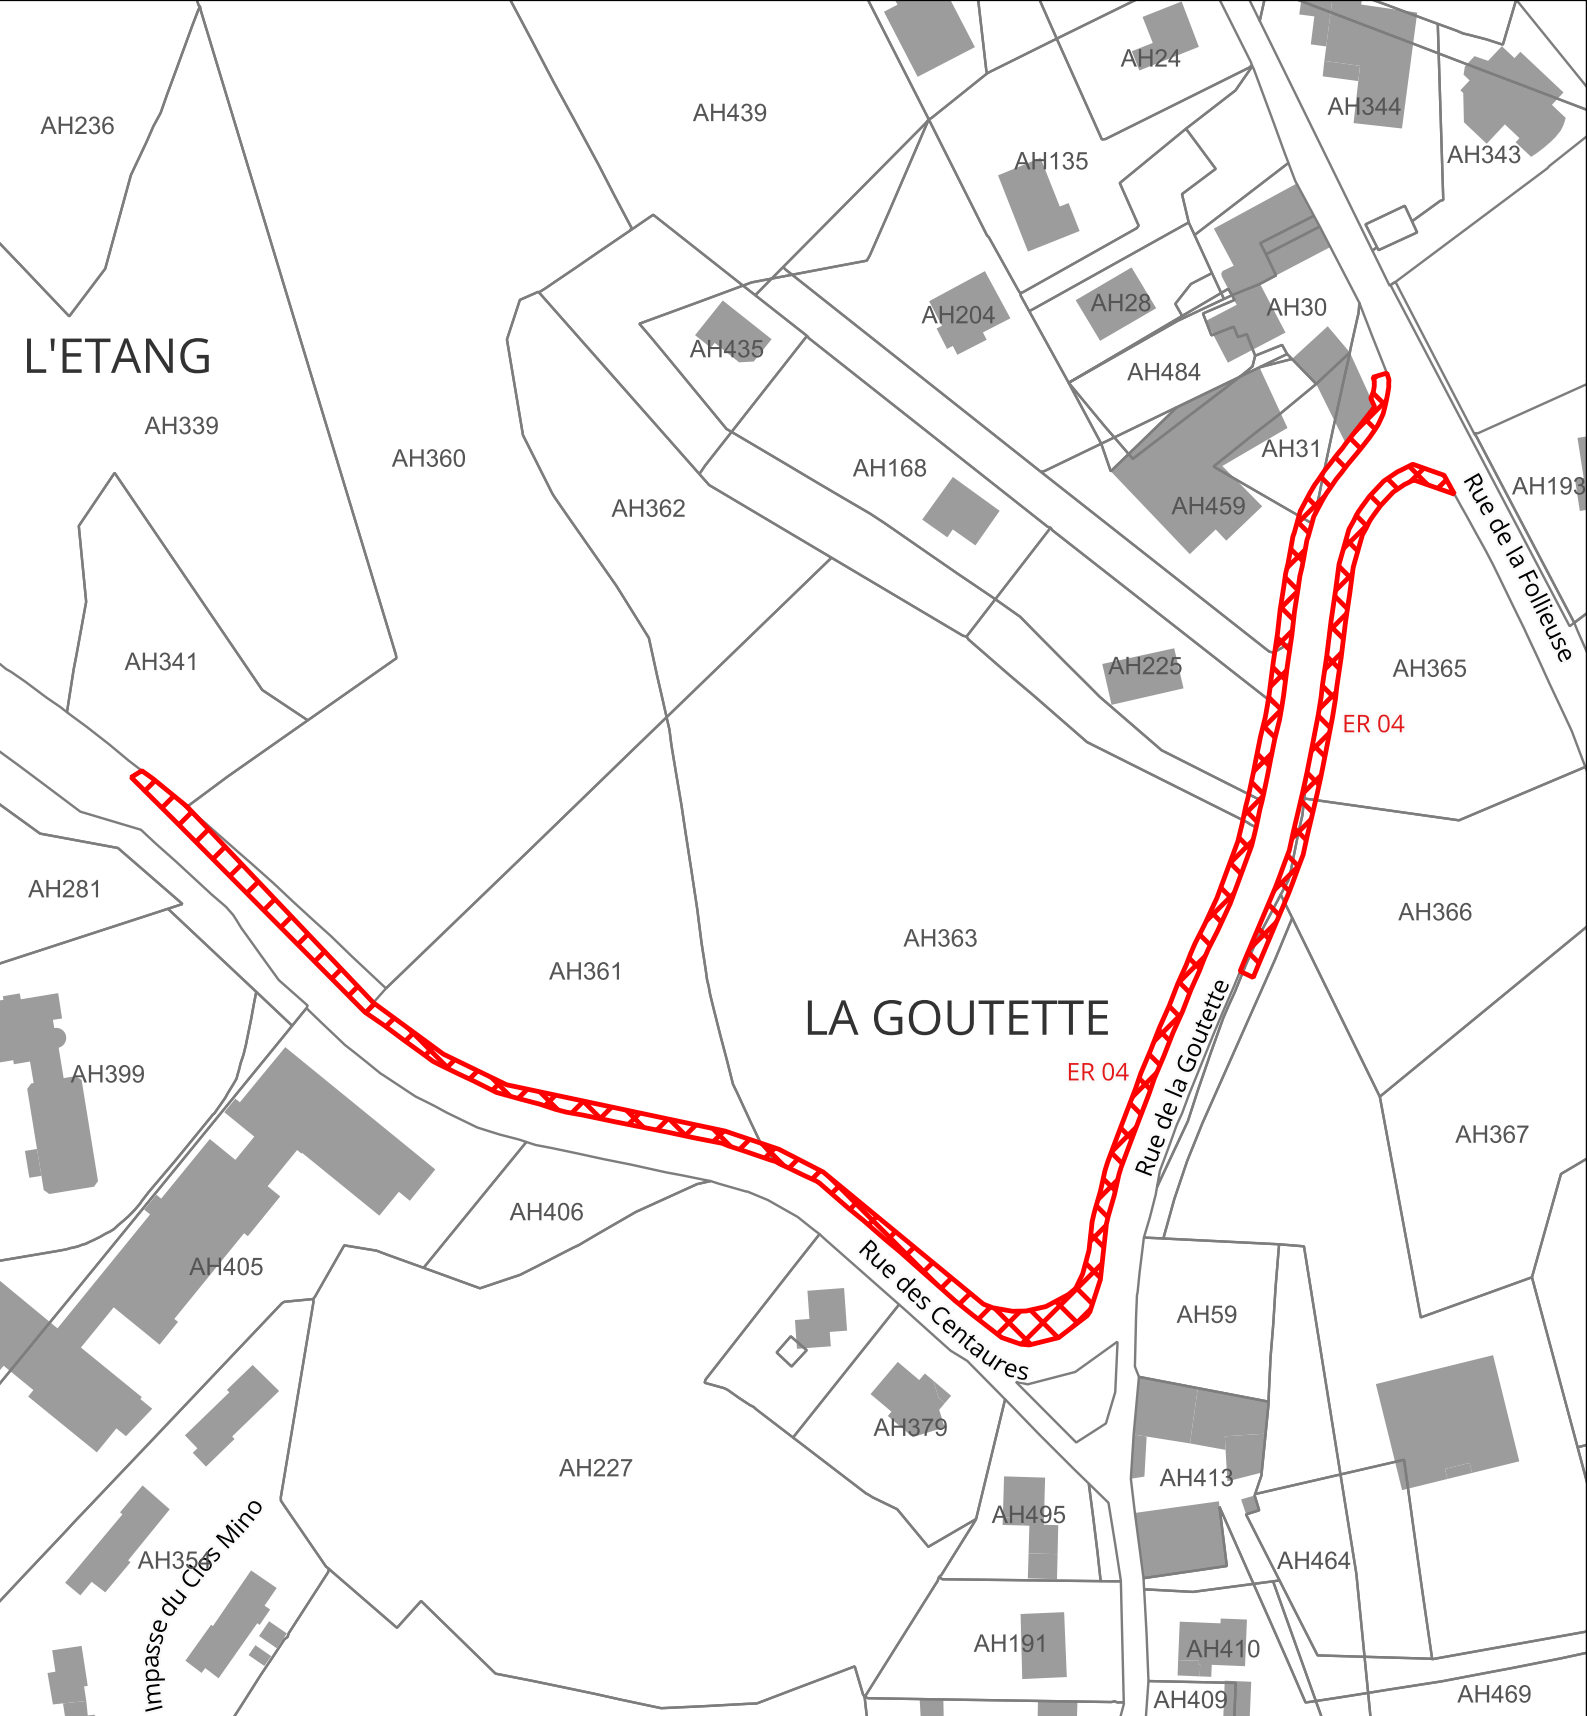

Atlas des Emplacements Réservés (ER)



1:1 600



ER n°04

Elargissement de la rue de la Goutette et cheminement doux le long de la Rue des Centaures


Type: Voirie


Bénéficiaire: Commune

Surface: 1725 m²



06/2026 - MW
Source: IGN - Cadastre -
Geoportail de l'urbanisme

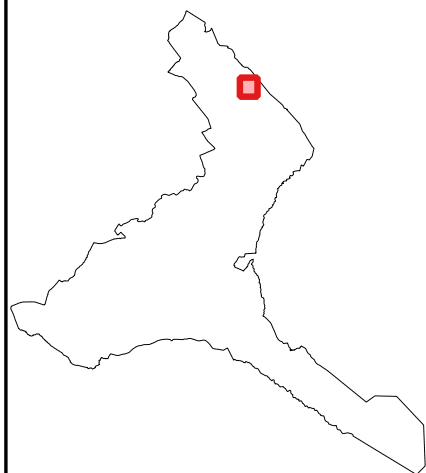

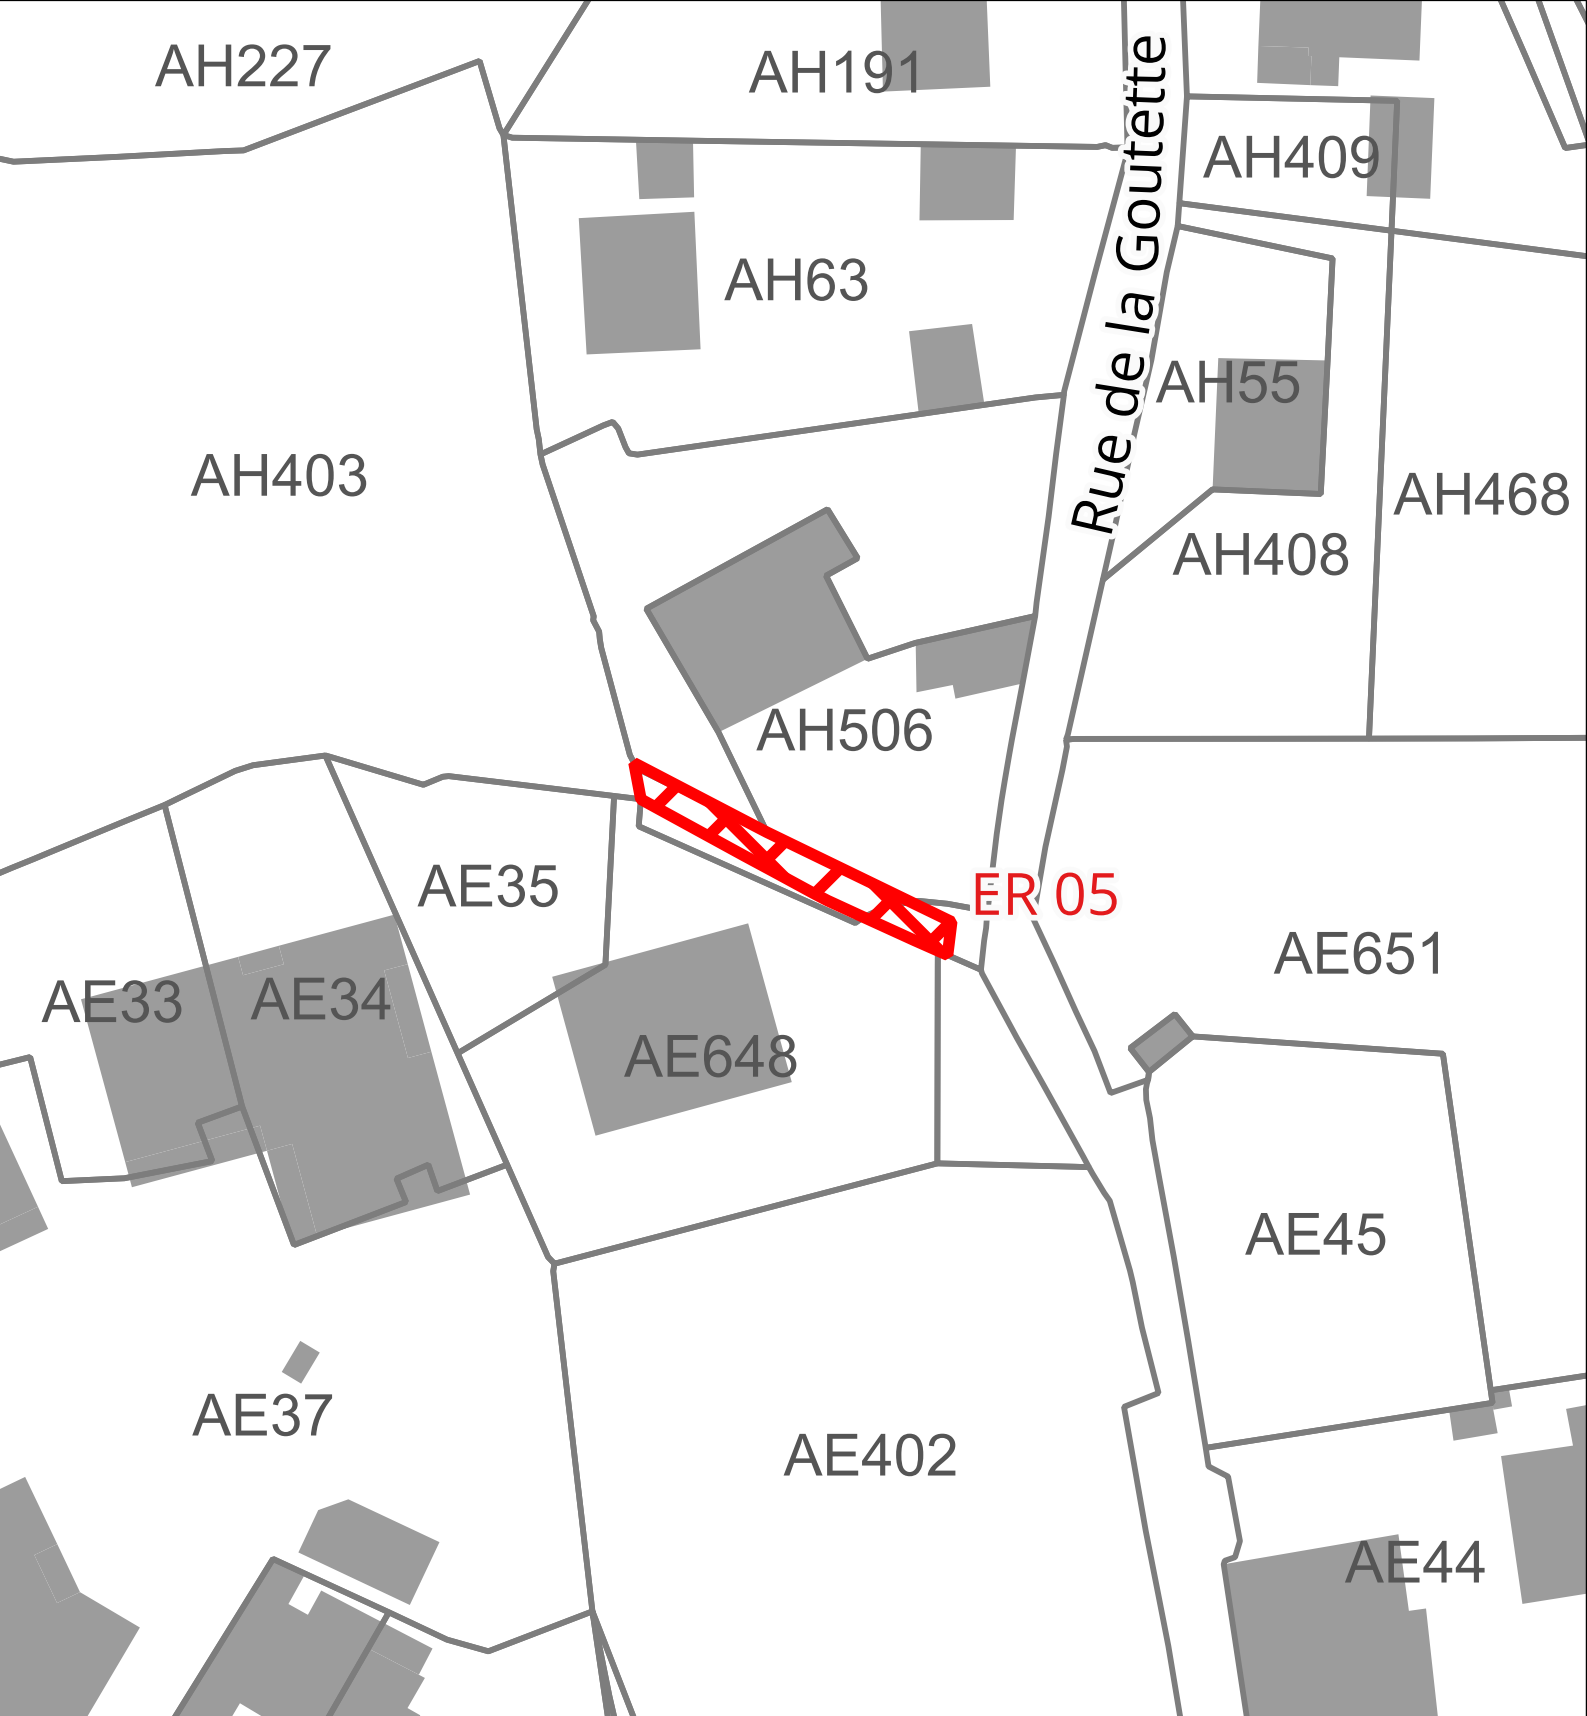

Atlas des Emplacements Réservés (ER)



1:650



ER n°05

Cheminement piéton pour l'accès entre l'OAP 1 et la rue de la Goutette


Type: Voirie


Bénéficiaire: Commune

Surface: 84 m²



06/2026 - MW
Source: IGN - Cadastre -
Geoportail de l'urbanisme

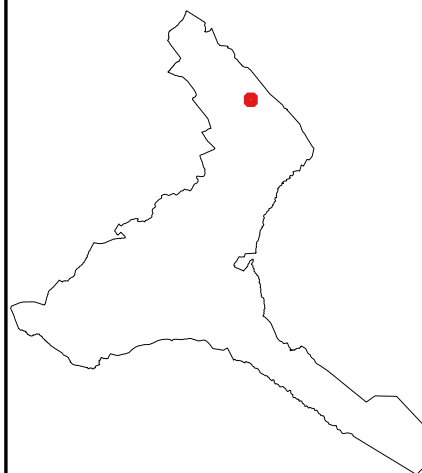

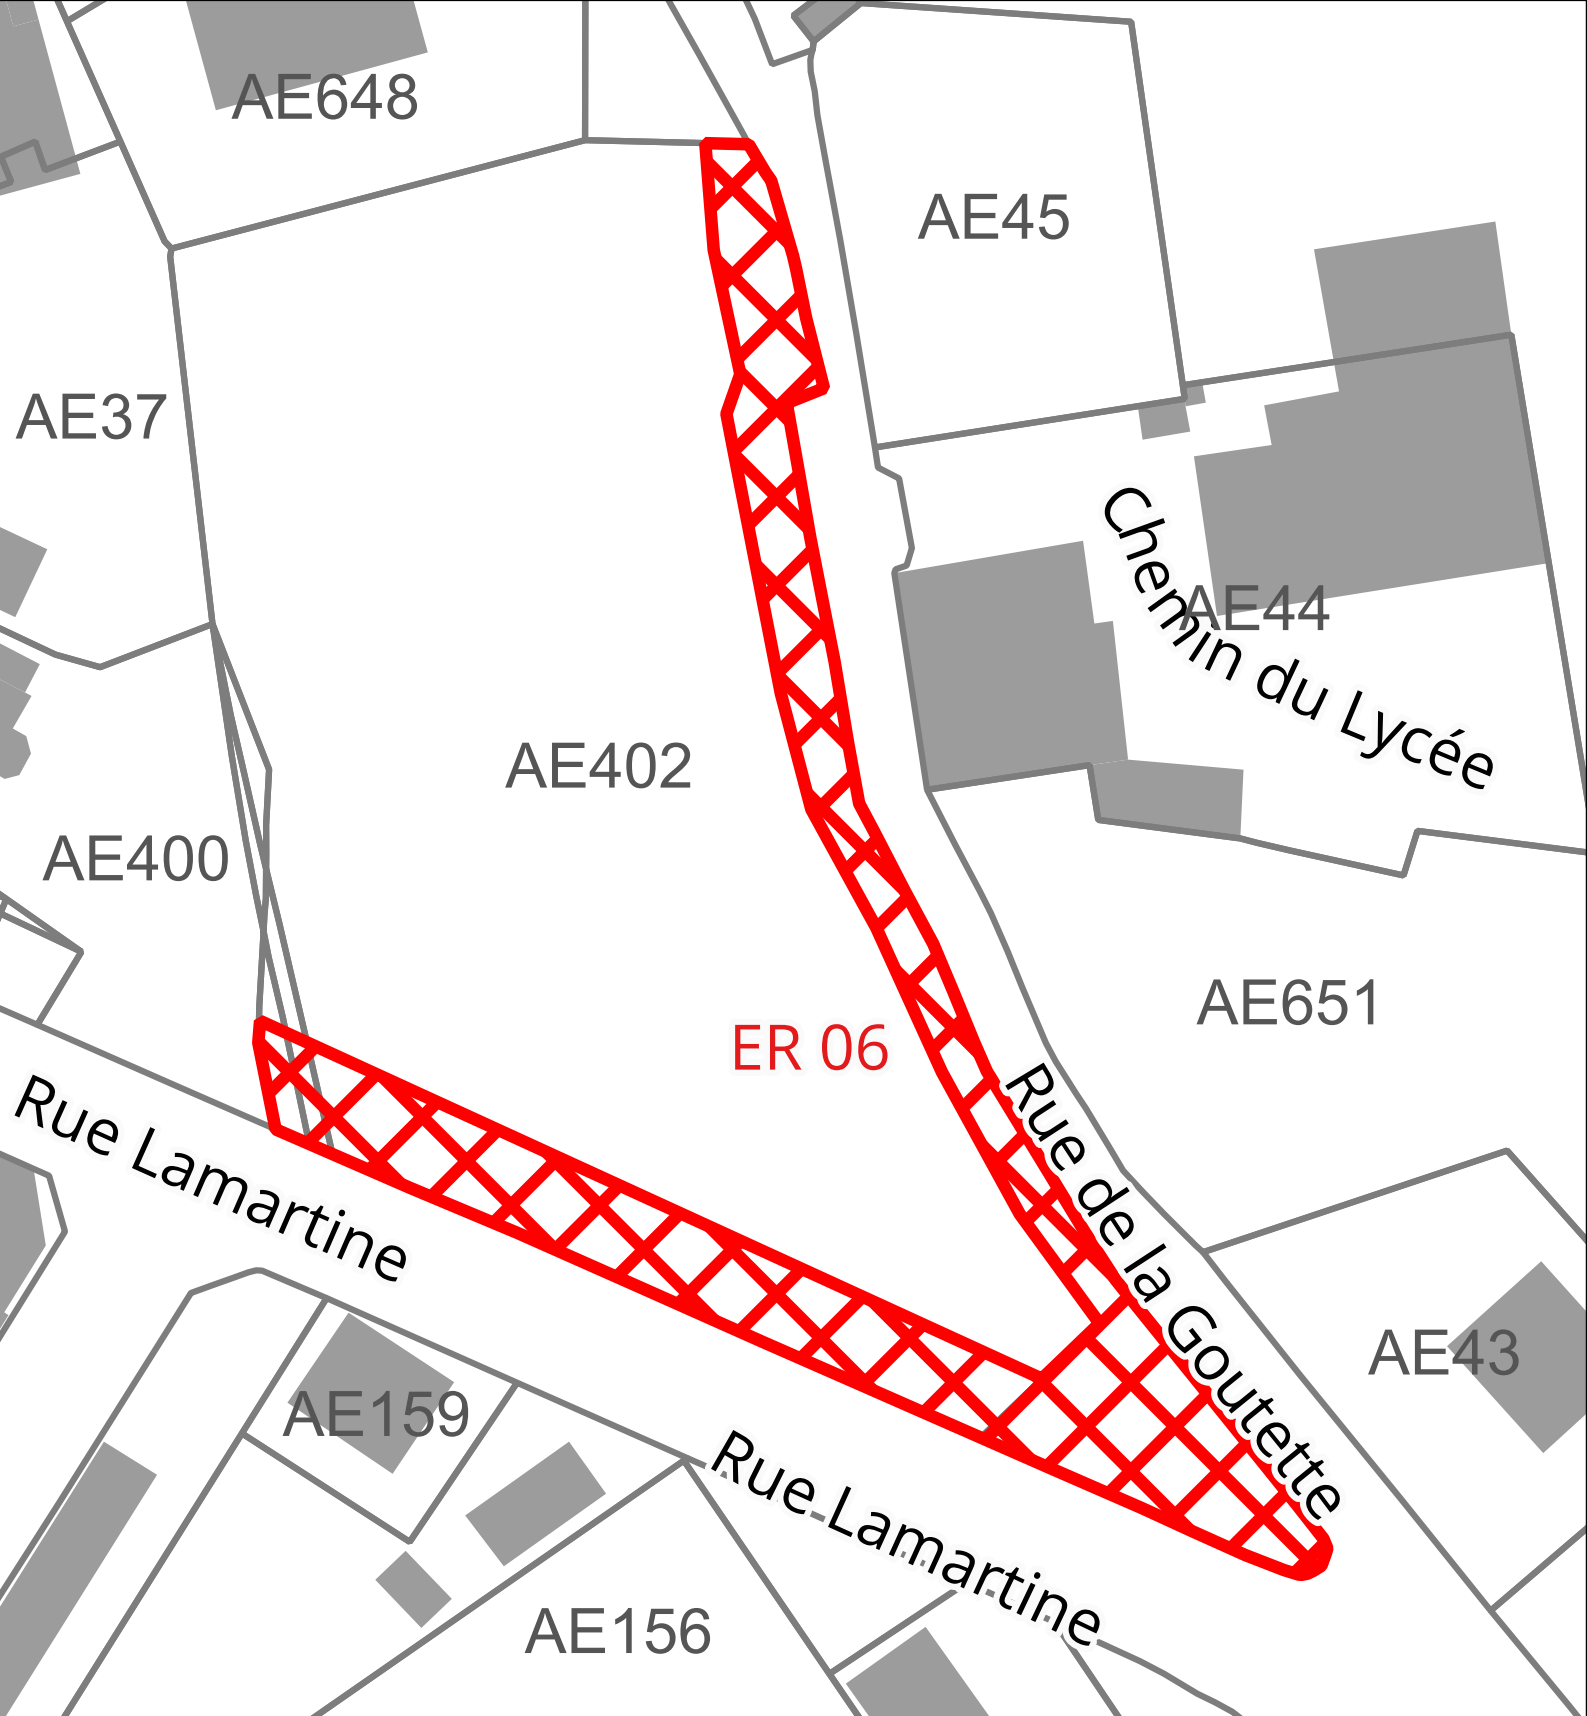

Atlas des Emplacements Réservés (ER)



1:600





ER n°06
Création d'un passage de circulation douce

Type: Voirie
Bénéficiaire: Commune
Surface: 1127 m²



06/2026 - MW
Source: IGN - Cadastre -
Geoportail de l'urbanisme

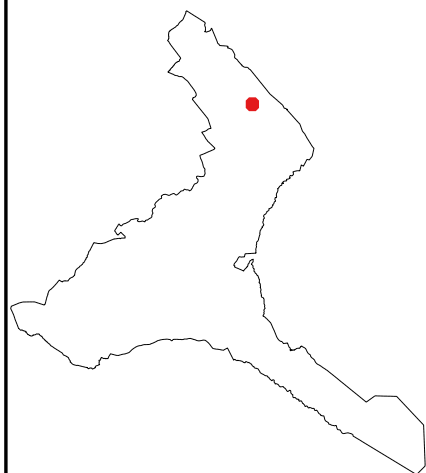

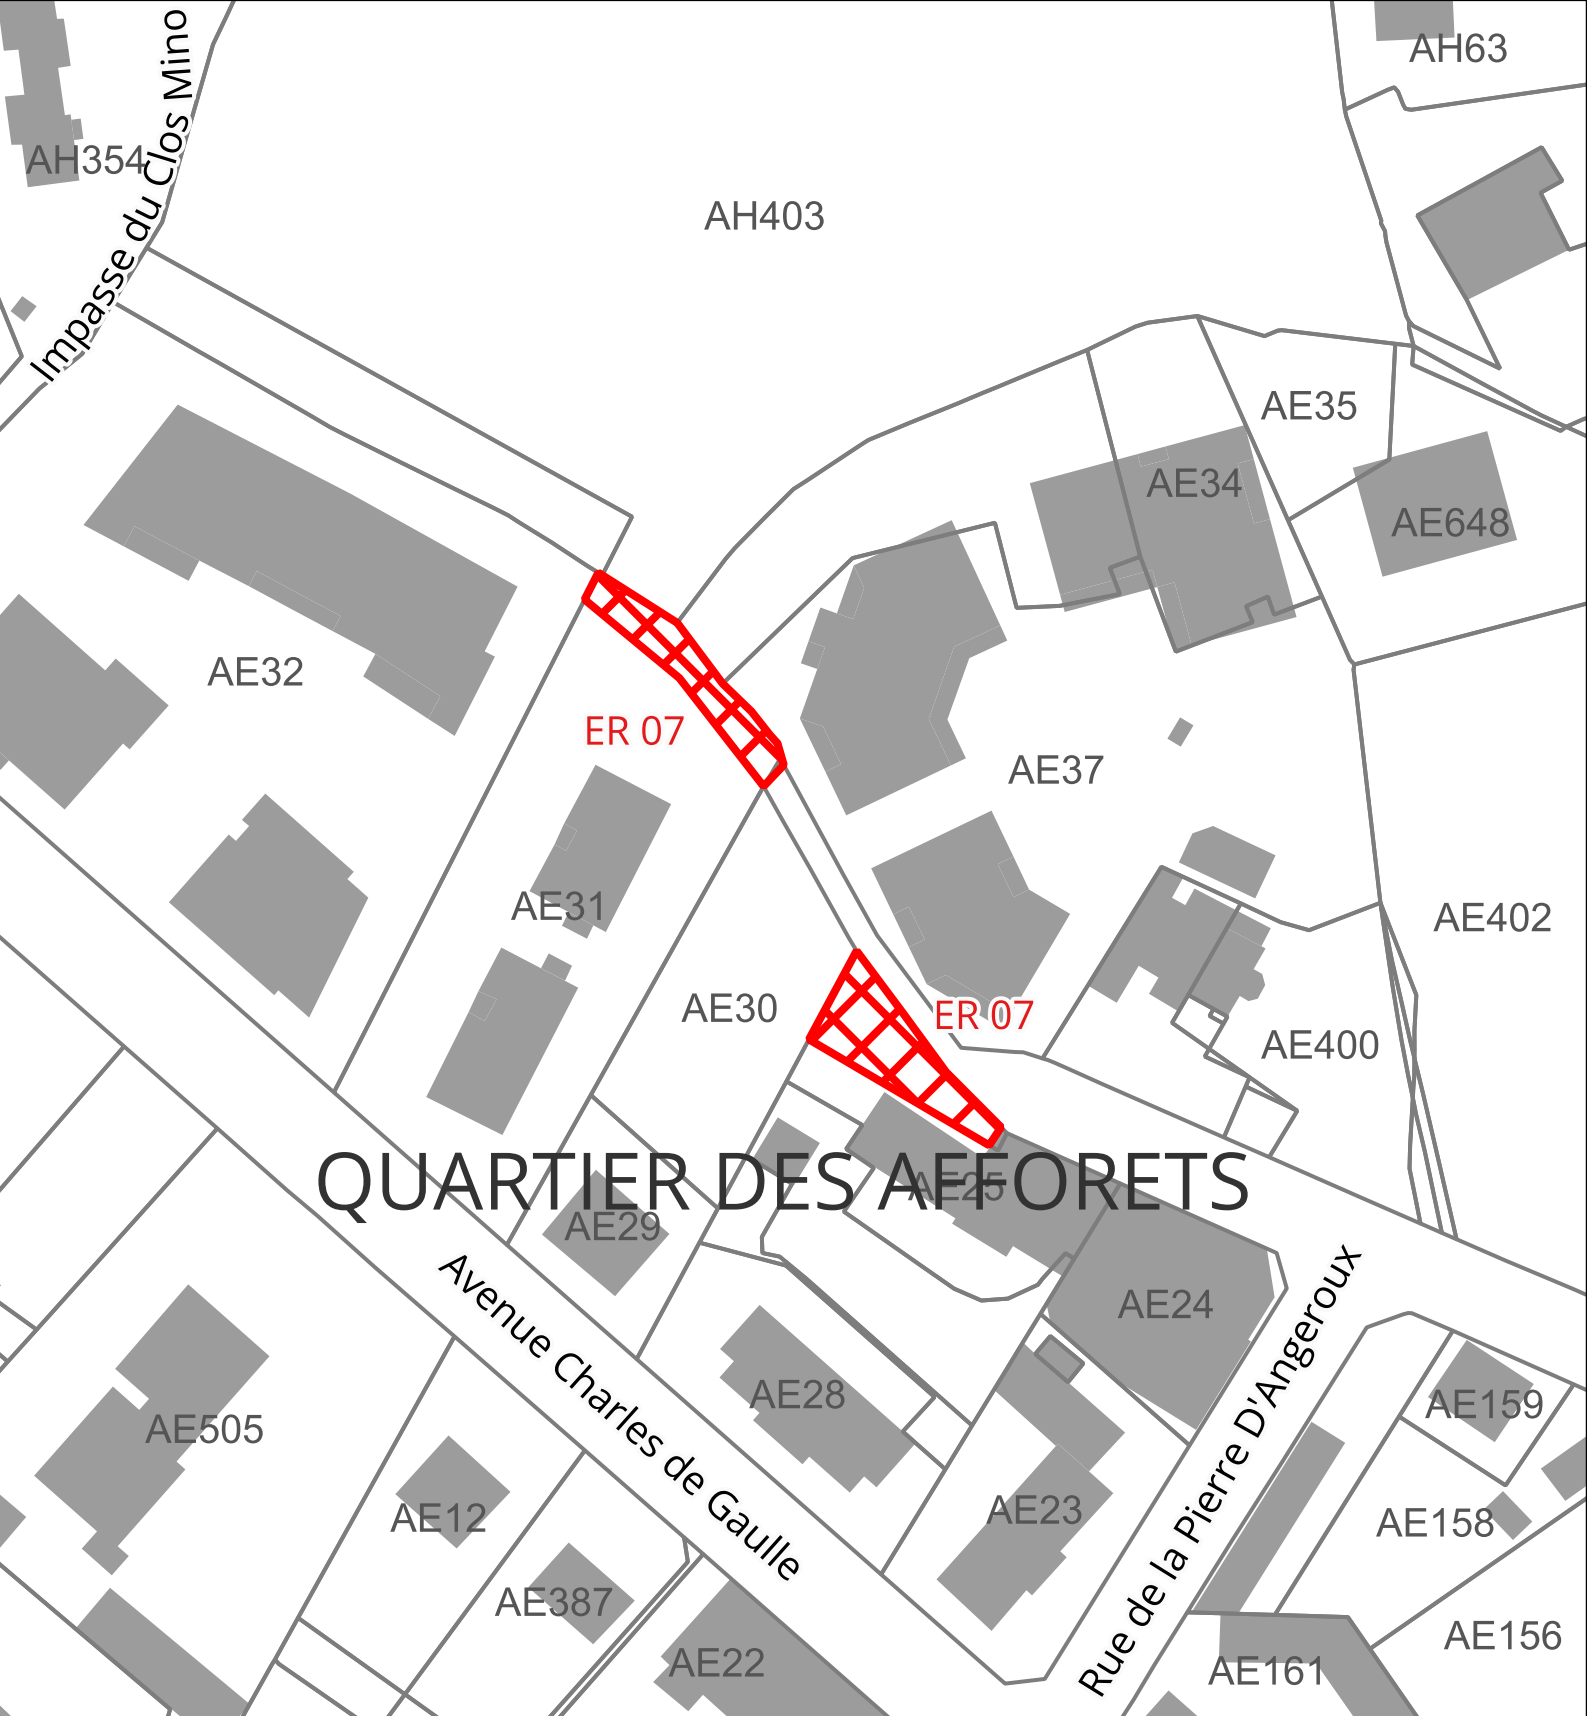

Atlas des Emplacements Réservés (ER)



1:950





ER n°07
Elargissement et continuité du chemin modes doux en direction de l'OAP 1

Type: Voirie
Bénéficiaire: Commune
Surface: 336 m²



06/2026 - MW
Source: IGN - Cadastre -
Geoportail de l'urbanisme

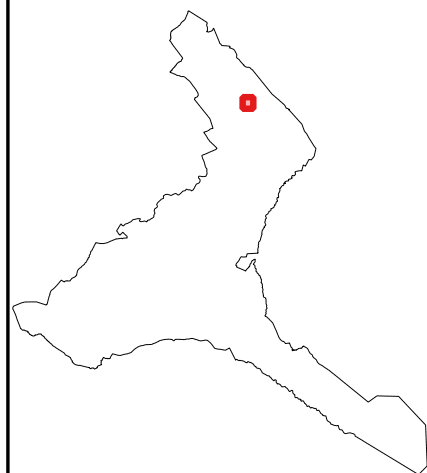

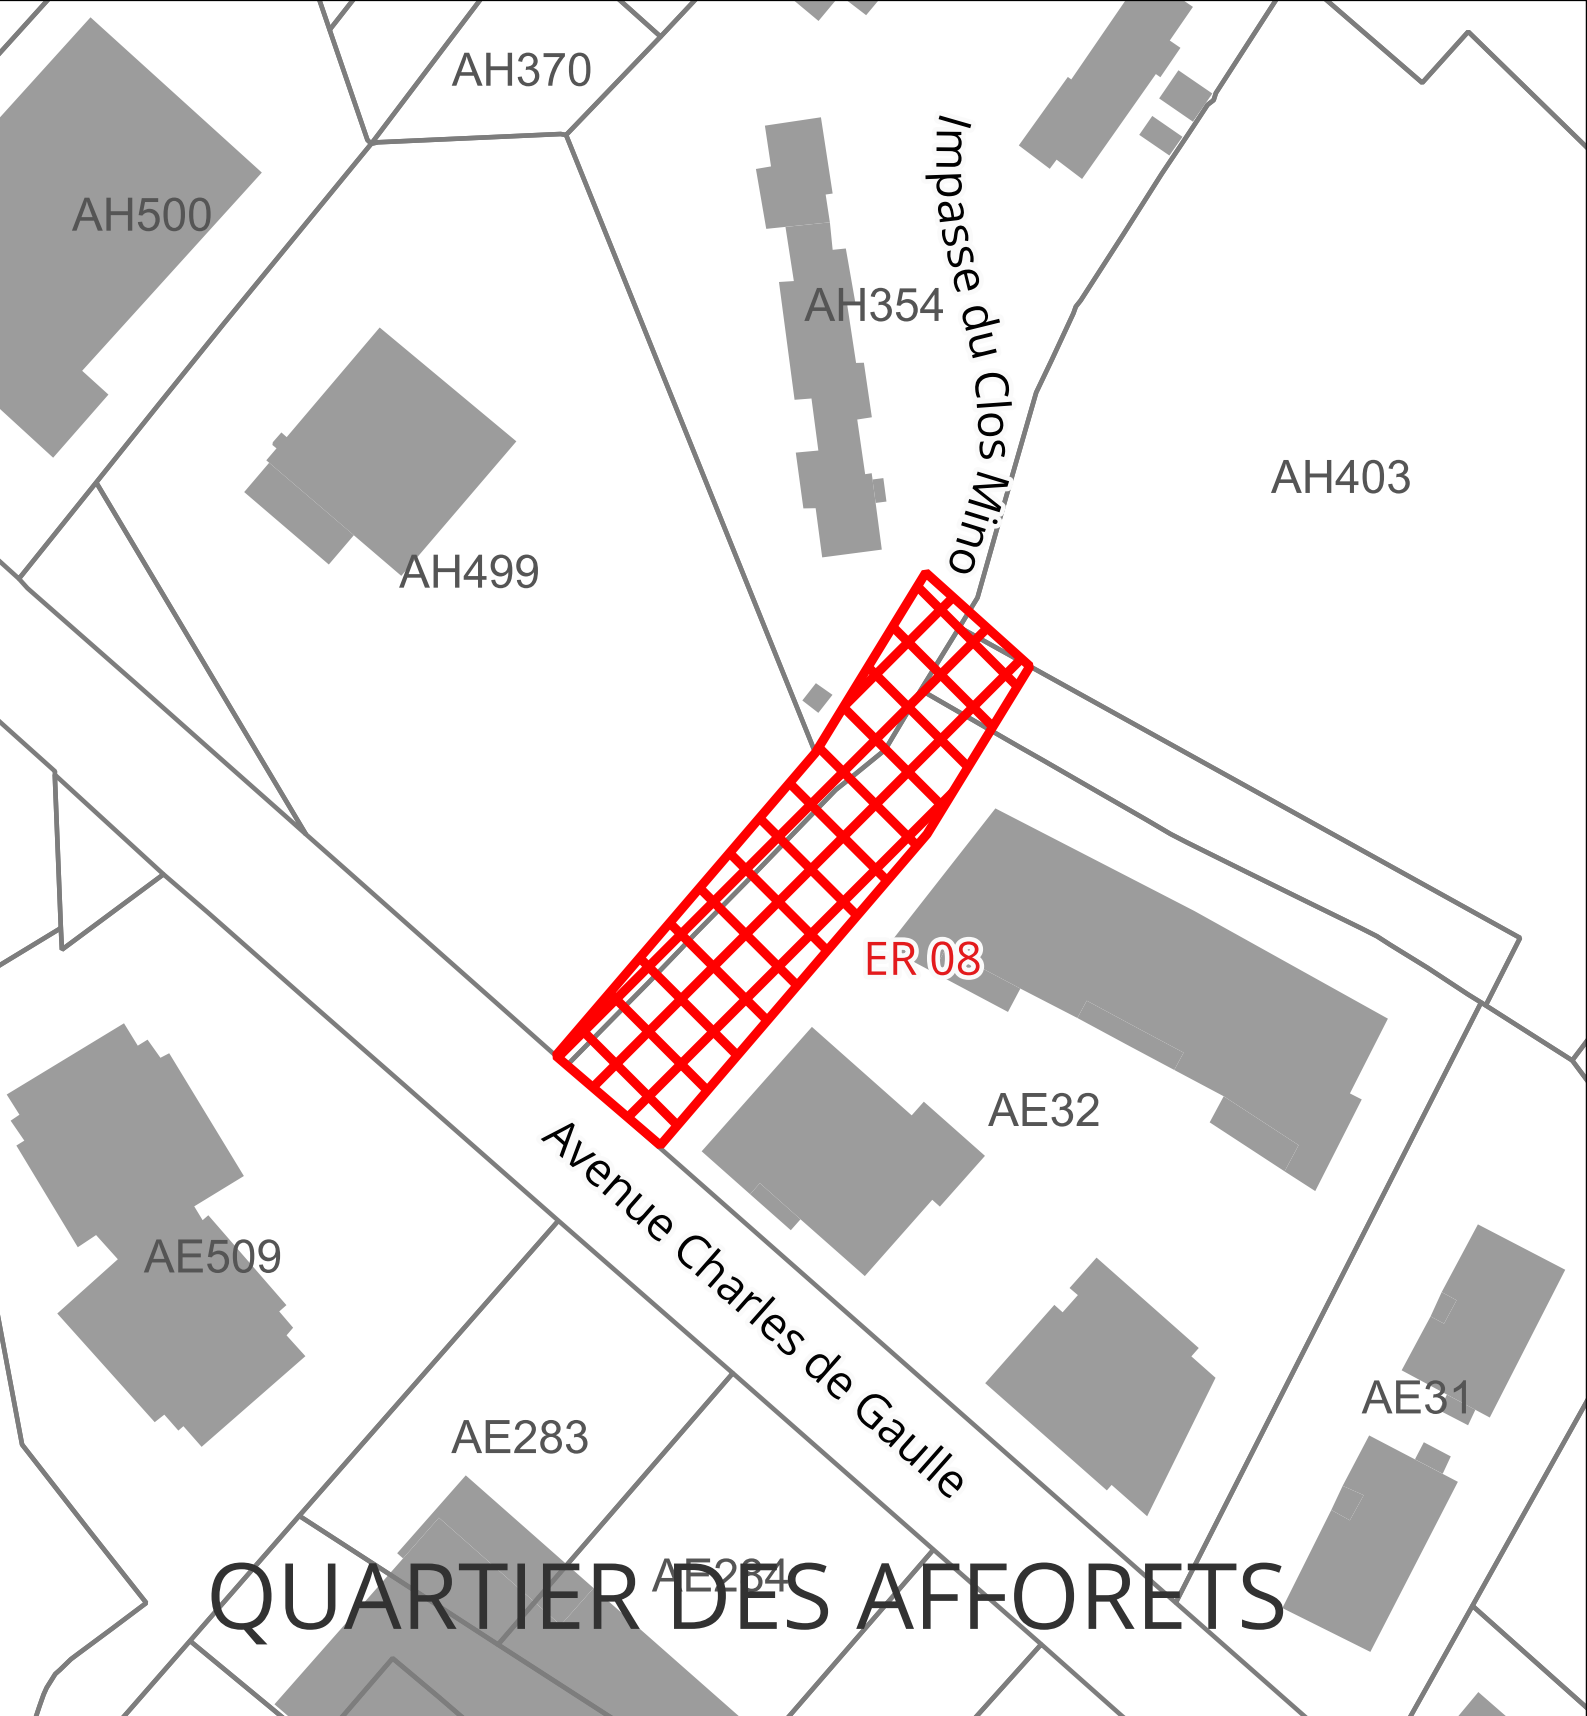

QUARTIER DES AFFORETS

Atlas des Emplacements Réservés (ER)



1:820



ER n°08

Jonction entre l'avenue Charles de Gaulles et la nouvelle voie de l'OAP 1


Type: Voirie


Bénéficiaire: Commune

Surface: 994 m²



06/2026 - MW
Source: IGN - Cadastre -
Geoportail de l'urbanisme

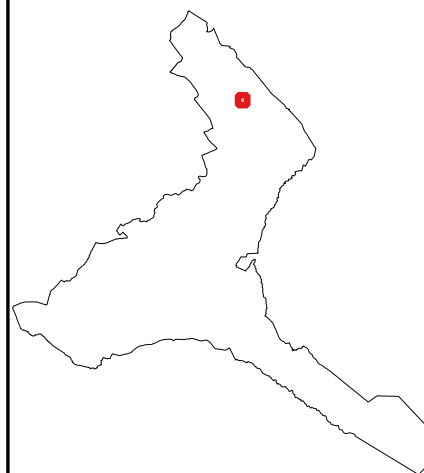

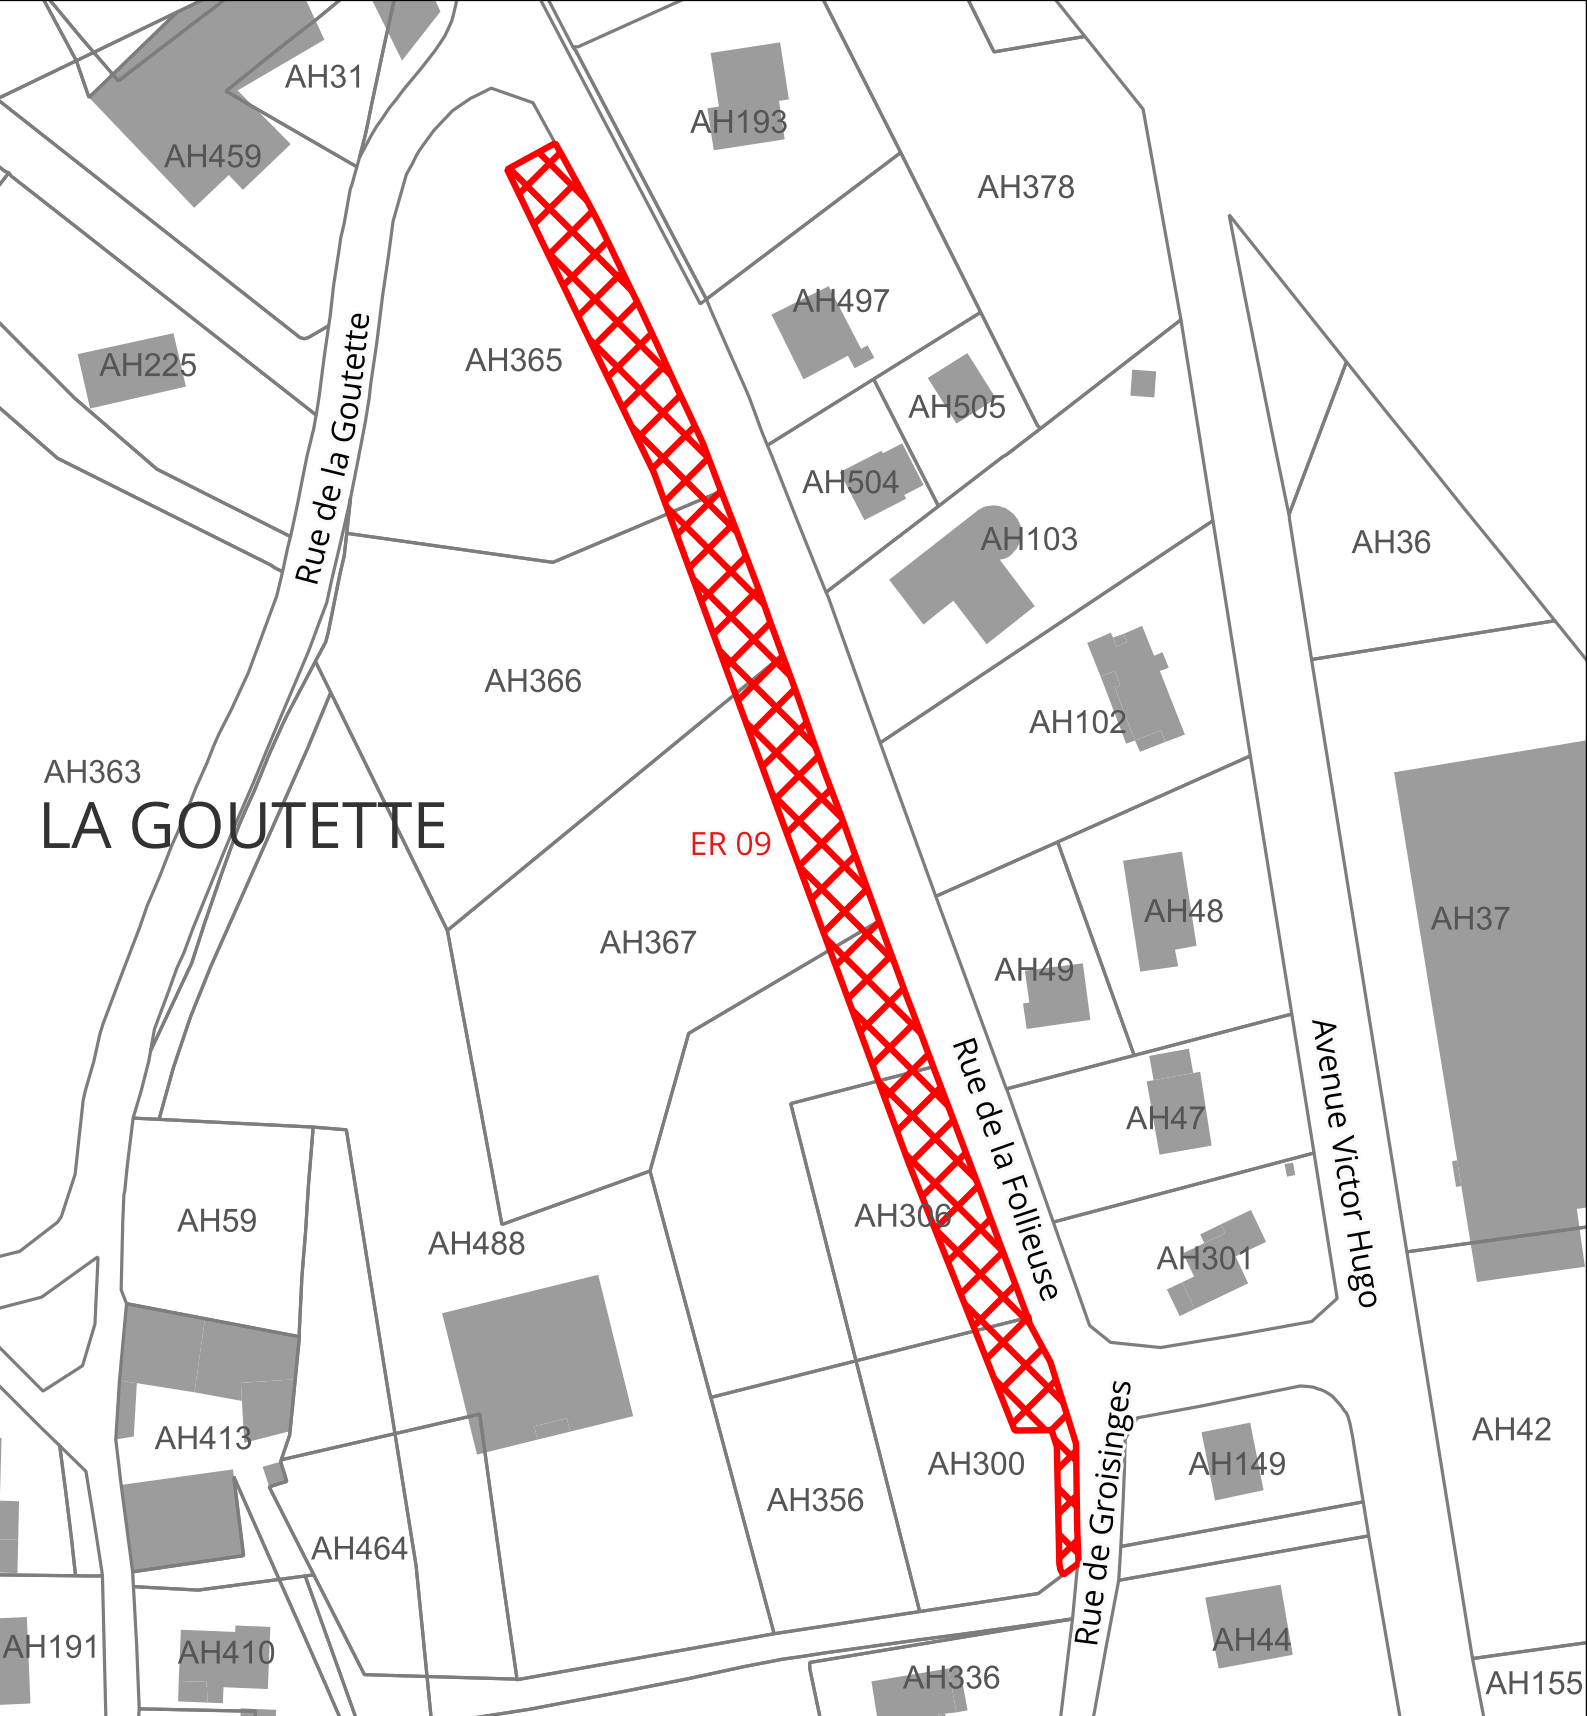

Atlas des Emplacements Réservés (ER)



**LA ROCHE
SUR FORON**

1:1 200



ER n°09

Elargissement de la voirie pour création d'une gare routière scolaire


Type: Voirie


Bénéficiaire: Commune

Surface: 1966 m²



06/2026 - MW
Source: IGN - Cadastre -
Geoportail de l'urbanisme

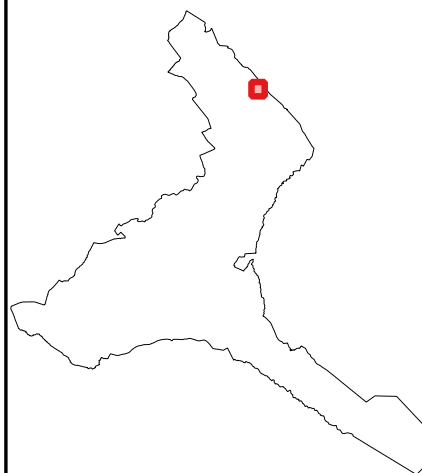

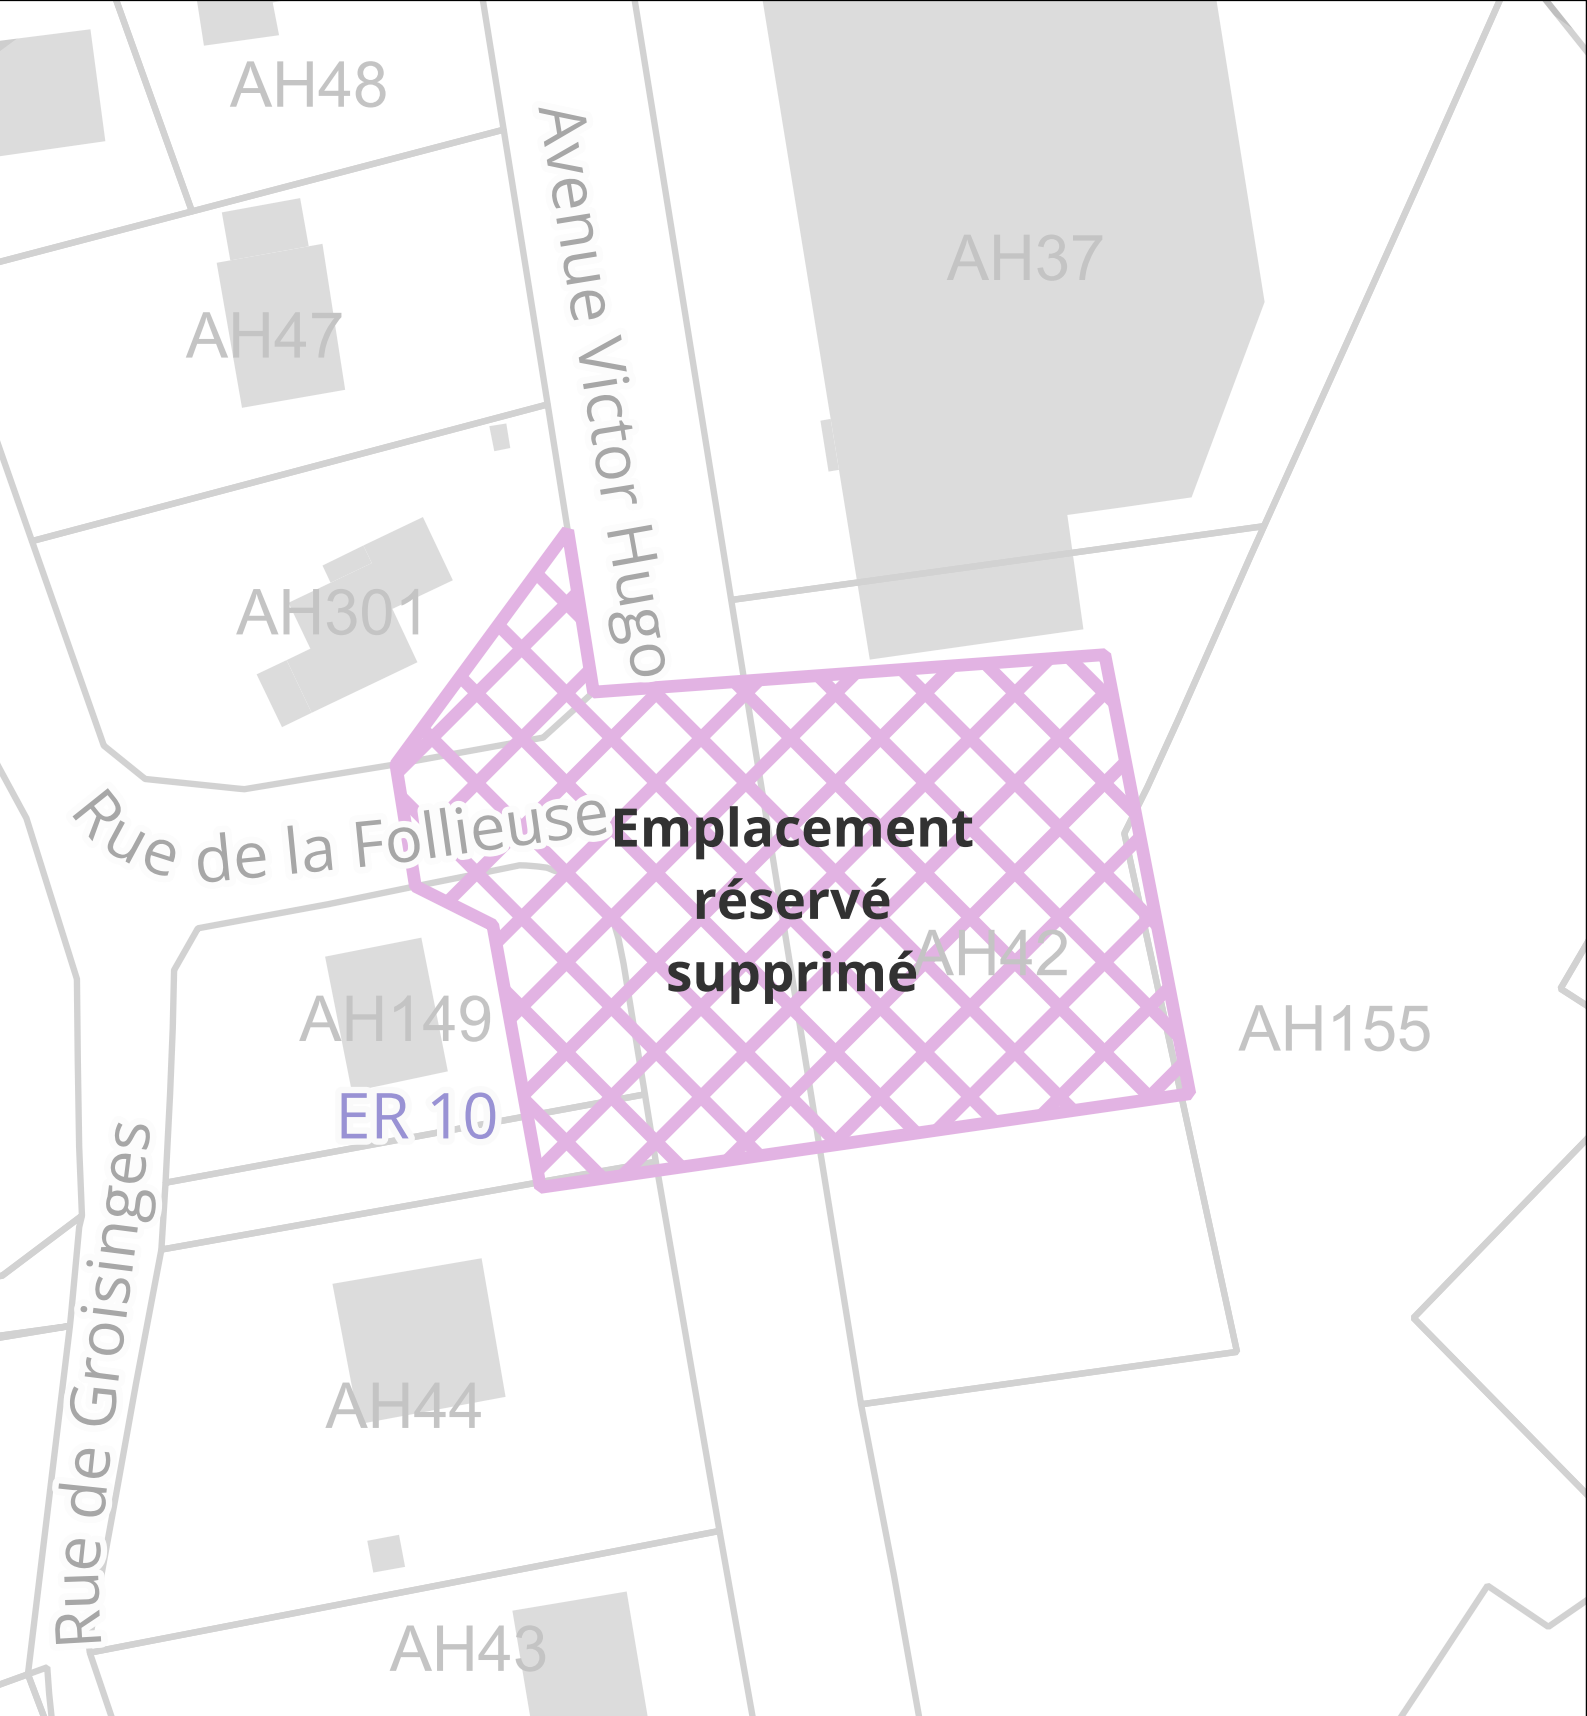

Atlas des Emplacements Réservés (ER)



1:600



ER n°10

Supprimé par modification simplifiée N2 - Aménagement du carrefour, sortie gare routière scolaire, et accès secteur Livron


Type: Voirie


Bénéficiaire: Commune

Surface: 2061 m²



06/2026 - MW
Source: IGN - Cadastre -
Geoportail de l'urbanisme

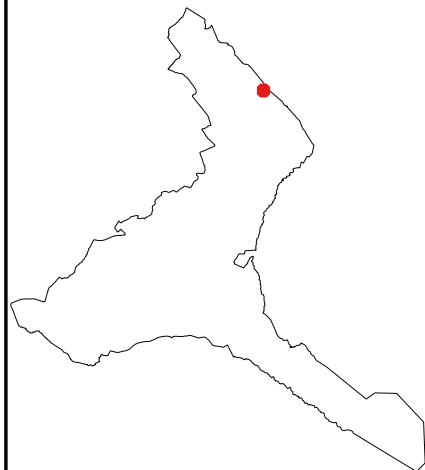

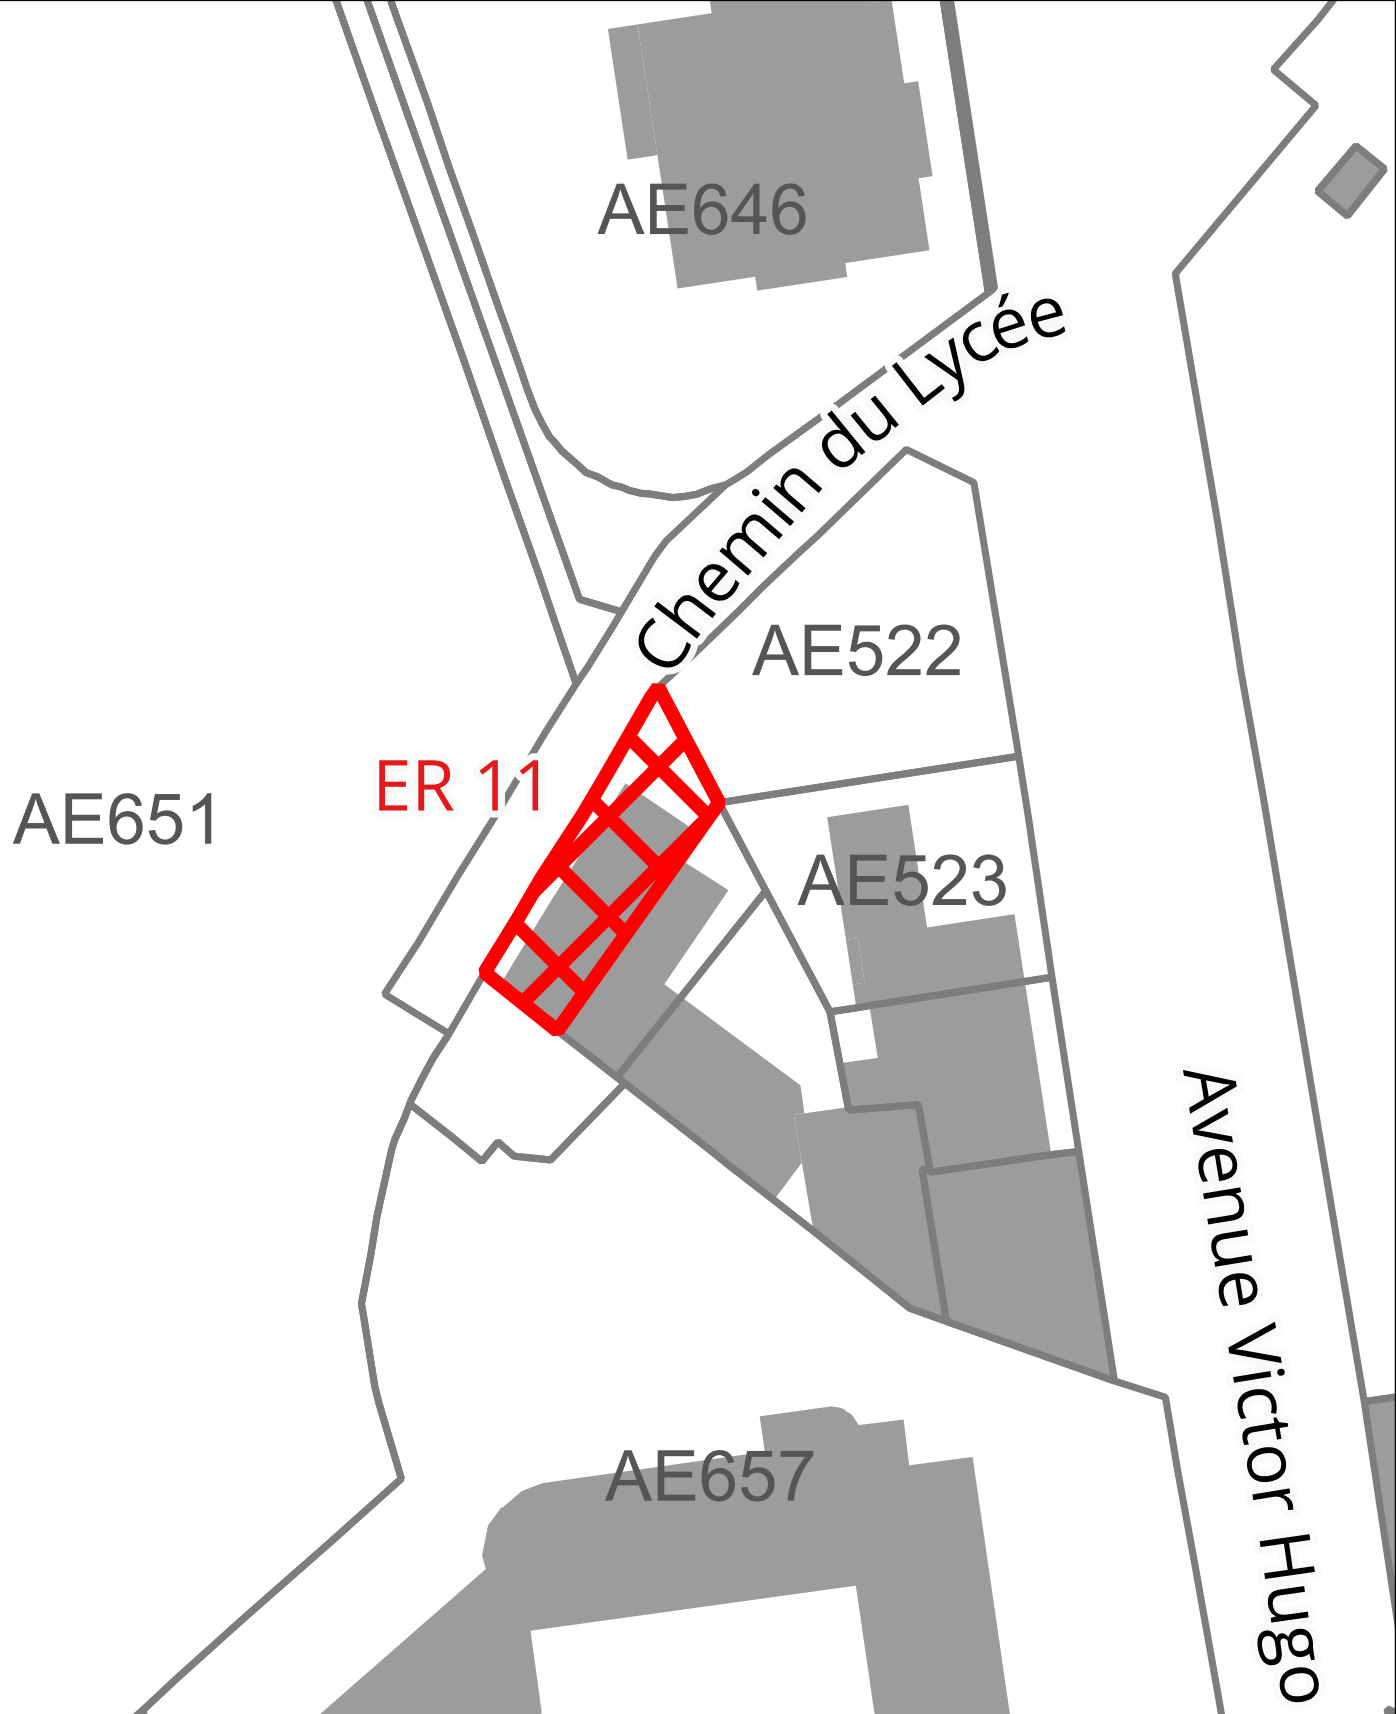

Atlas des Emplacements Réservés (ER)



1:530





ER n°11
Aménagement de l'accès et des stationnements au Collège

Type: Voirie
Bénéficiaire: Commune
Surface: 158 m²



06/2026 - MW
Source: IGN - Cadastre -
Geoportail de l'urbanisme

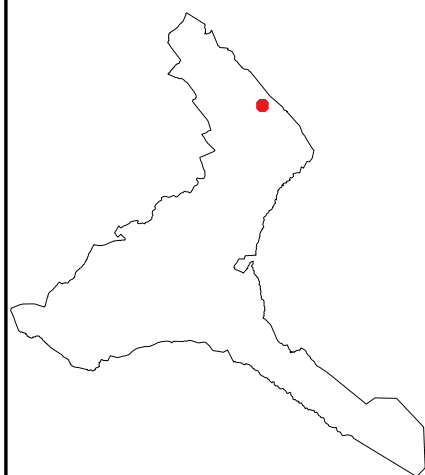

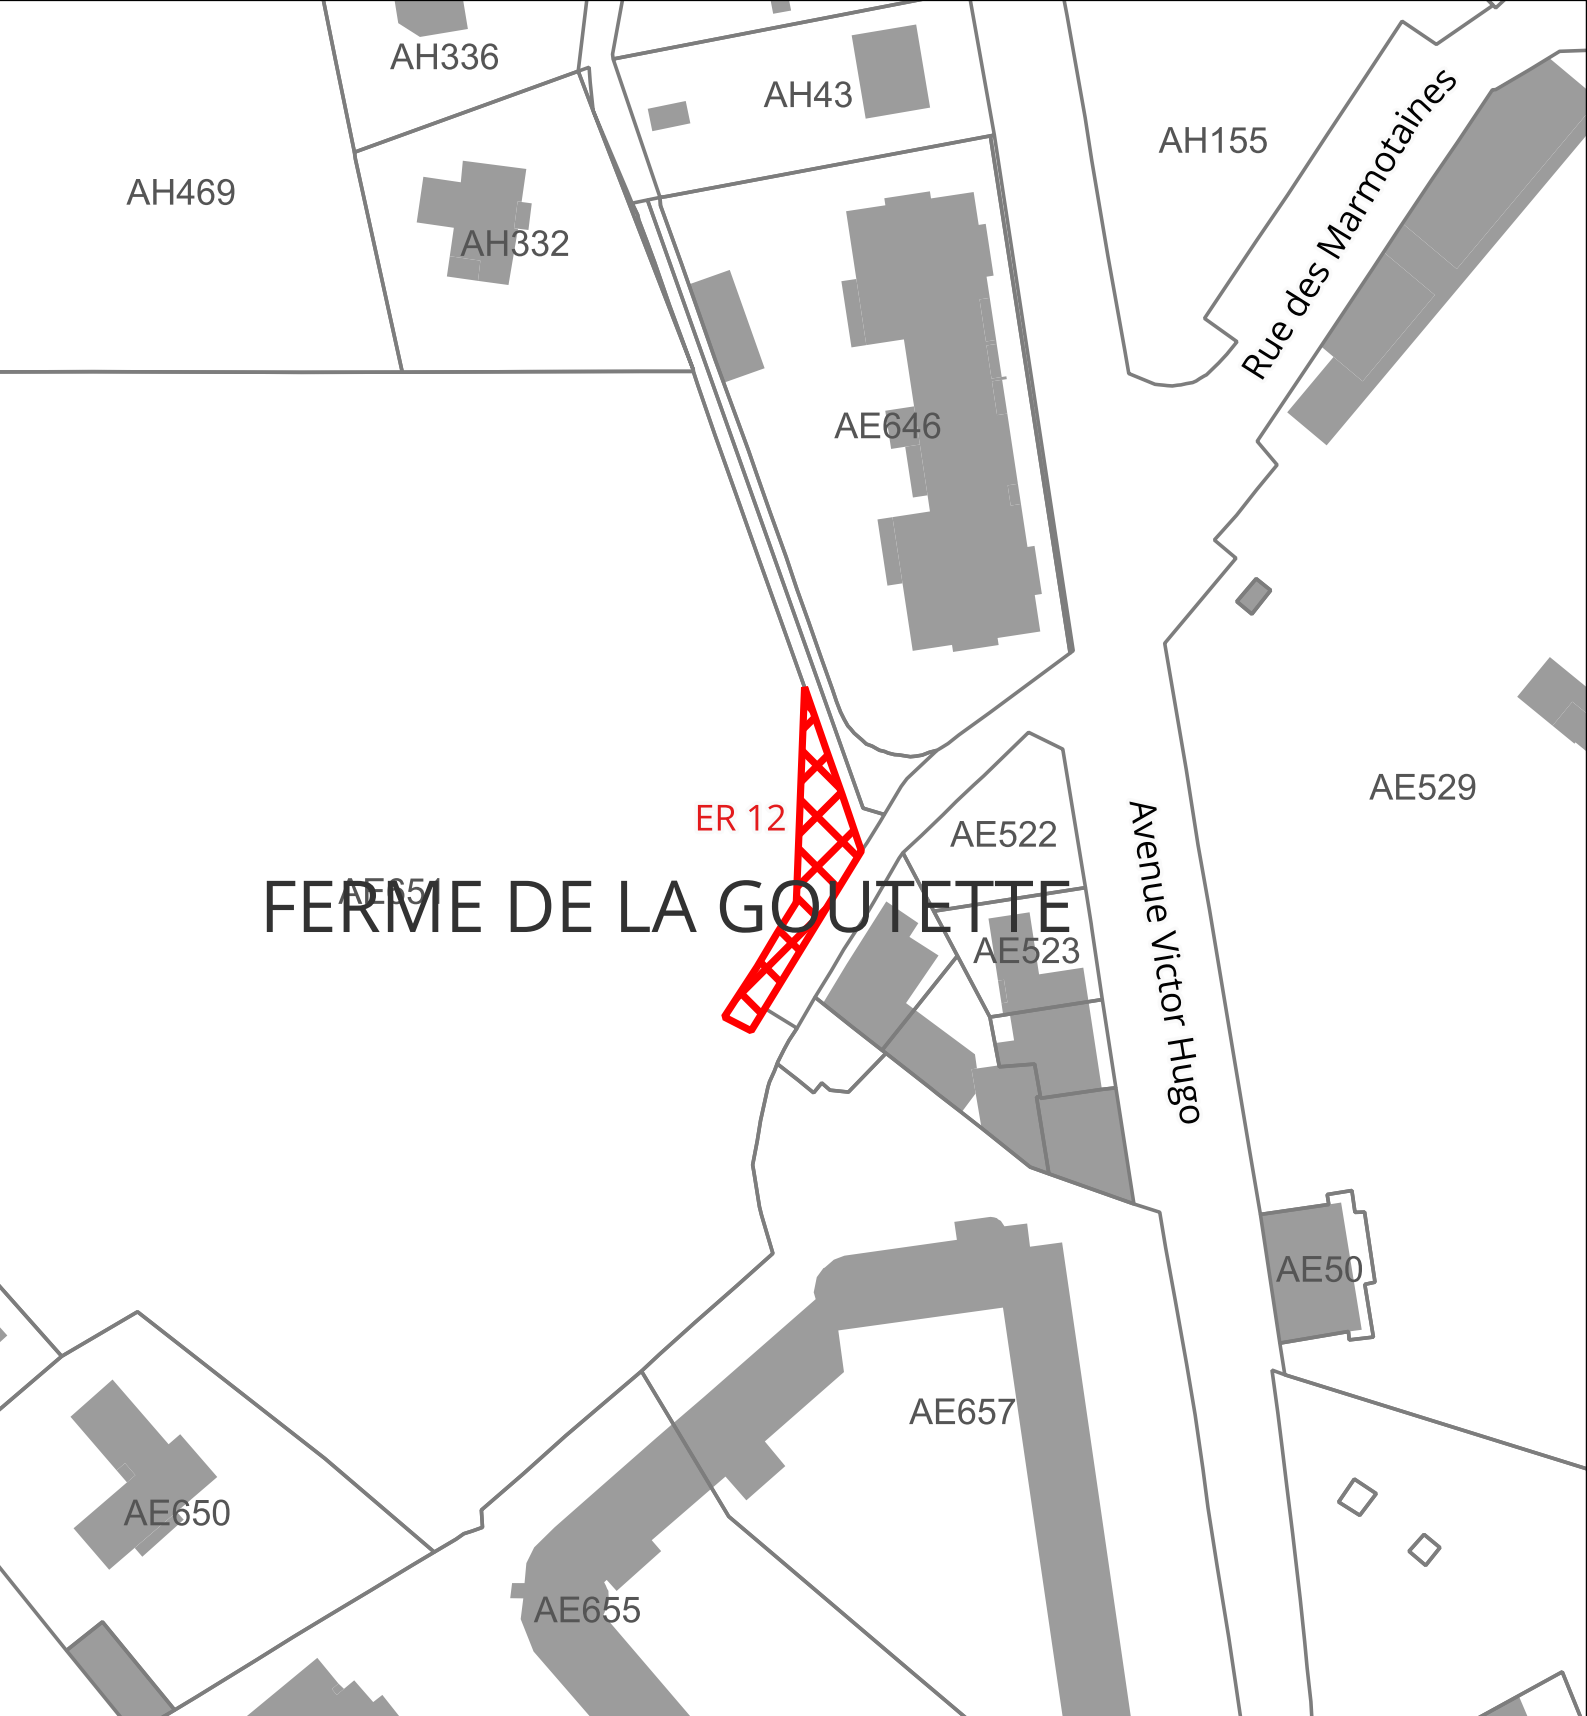

Atlas des Emplacements Réservés (ER)



1:1 100





ER n°12
Aménagement de l'accès et des stationnements au Collège

Type: Voirie
Bénéficiaire: Commune
Surface: 230 m²



06/2026 - MW
Source: IGN - Cadastre -
Geoportail de l'urbanisme

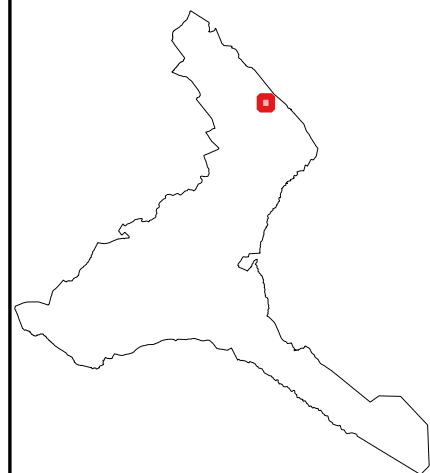

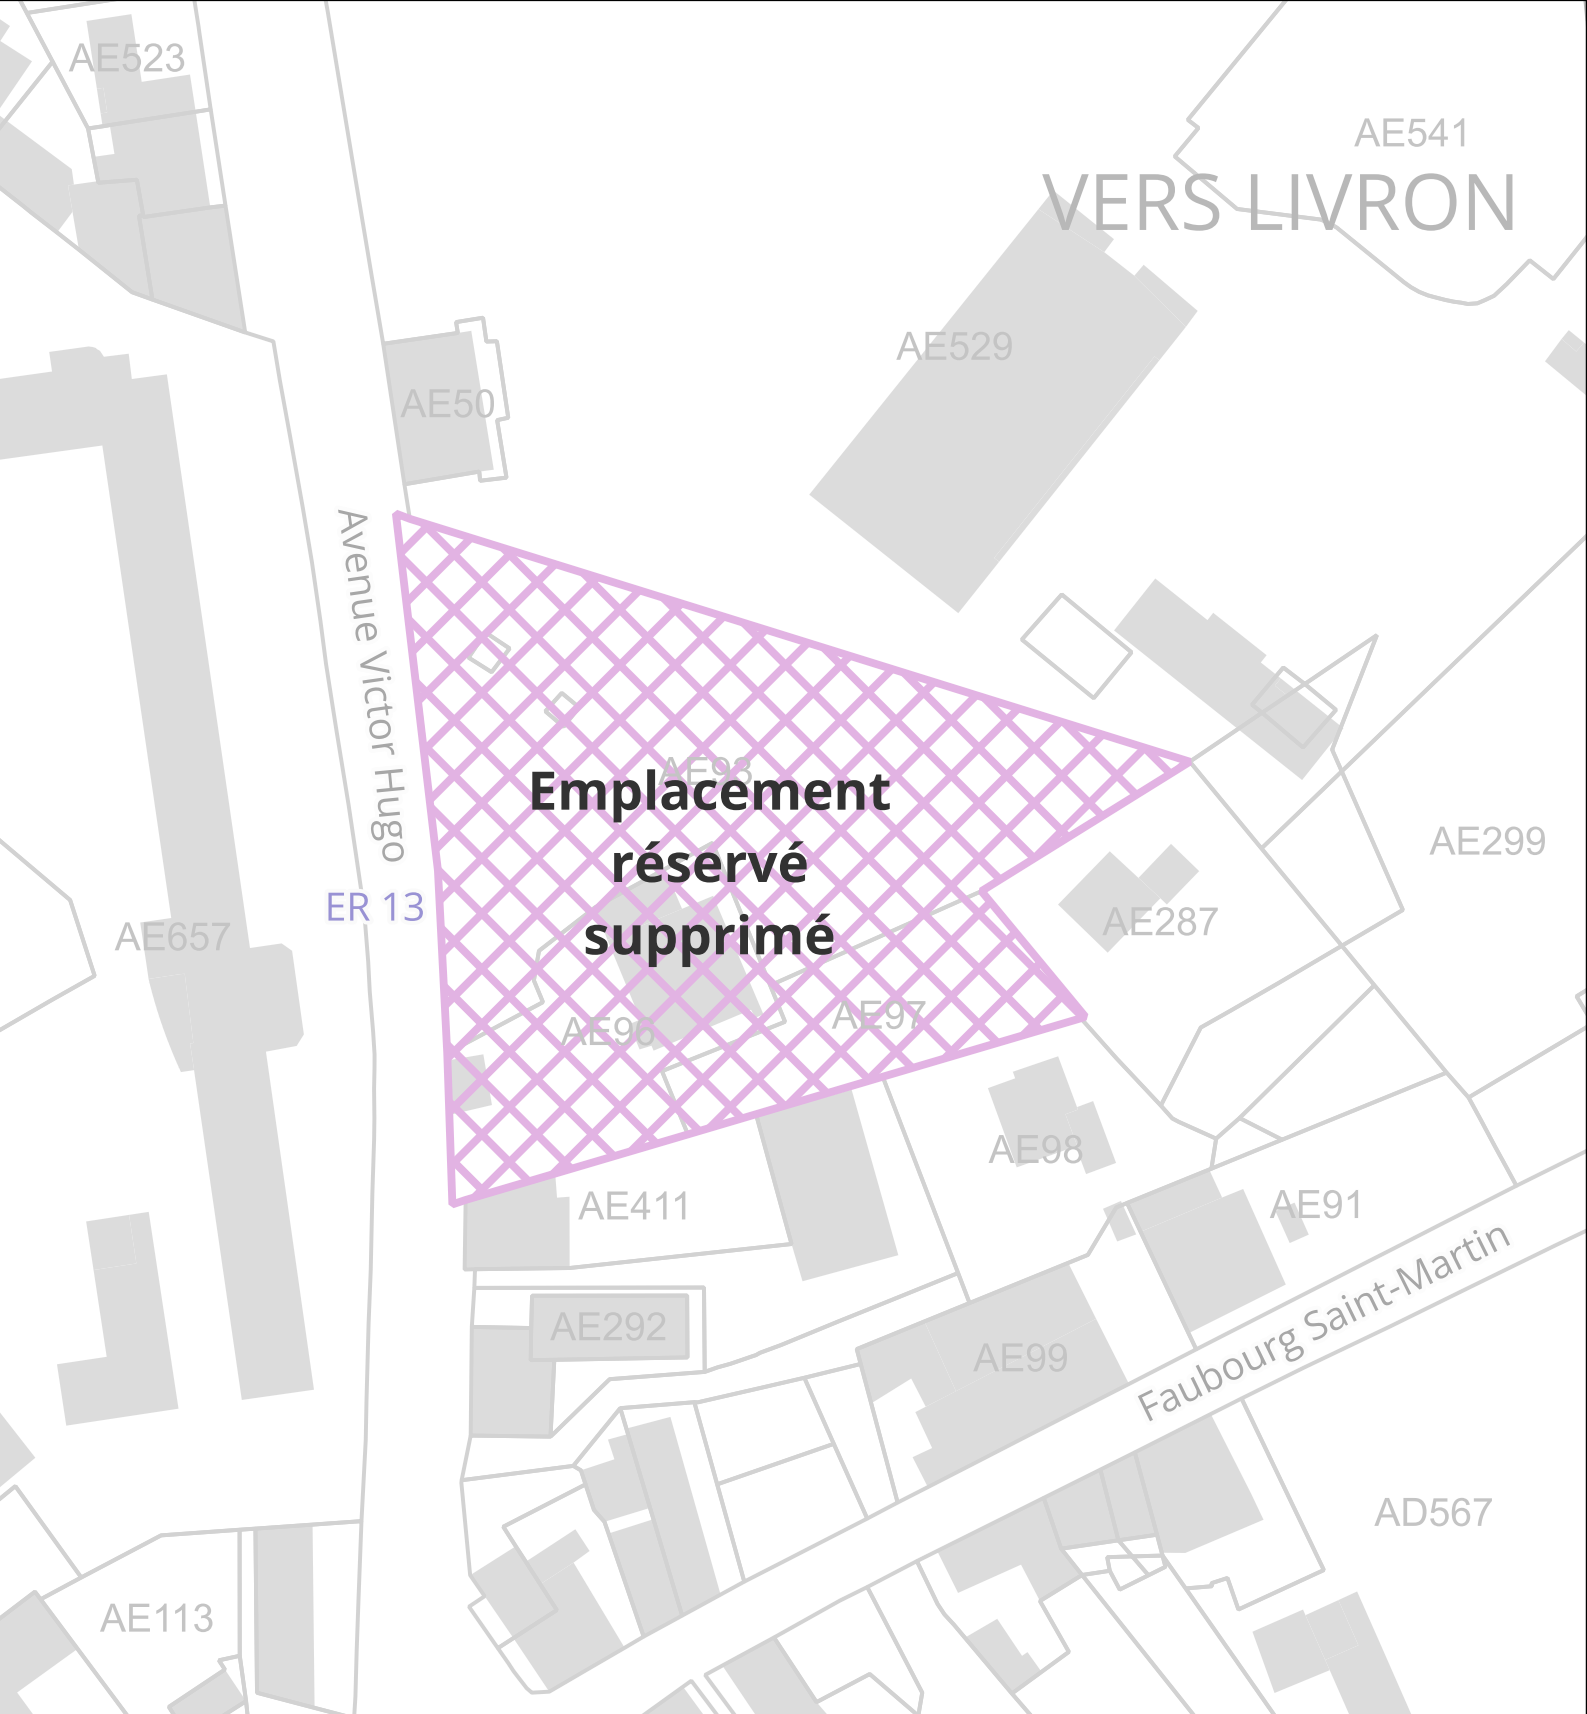

Atlas des Emplacements Réservés (ER)



1:970



ER n°13

Supprimé par modification N1 - Extension future de la zone sportive et de loisirs


Type: Equipement


Bénéficiaire: Commune

Surface: 5134 m²



06/2026 - MW
Source: IGN - Cadastre -
Geoportail de l'urbanisme

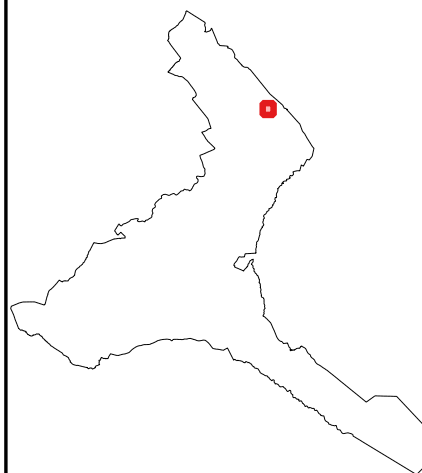

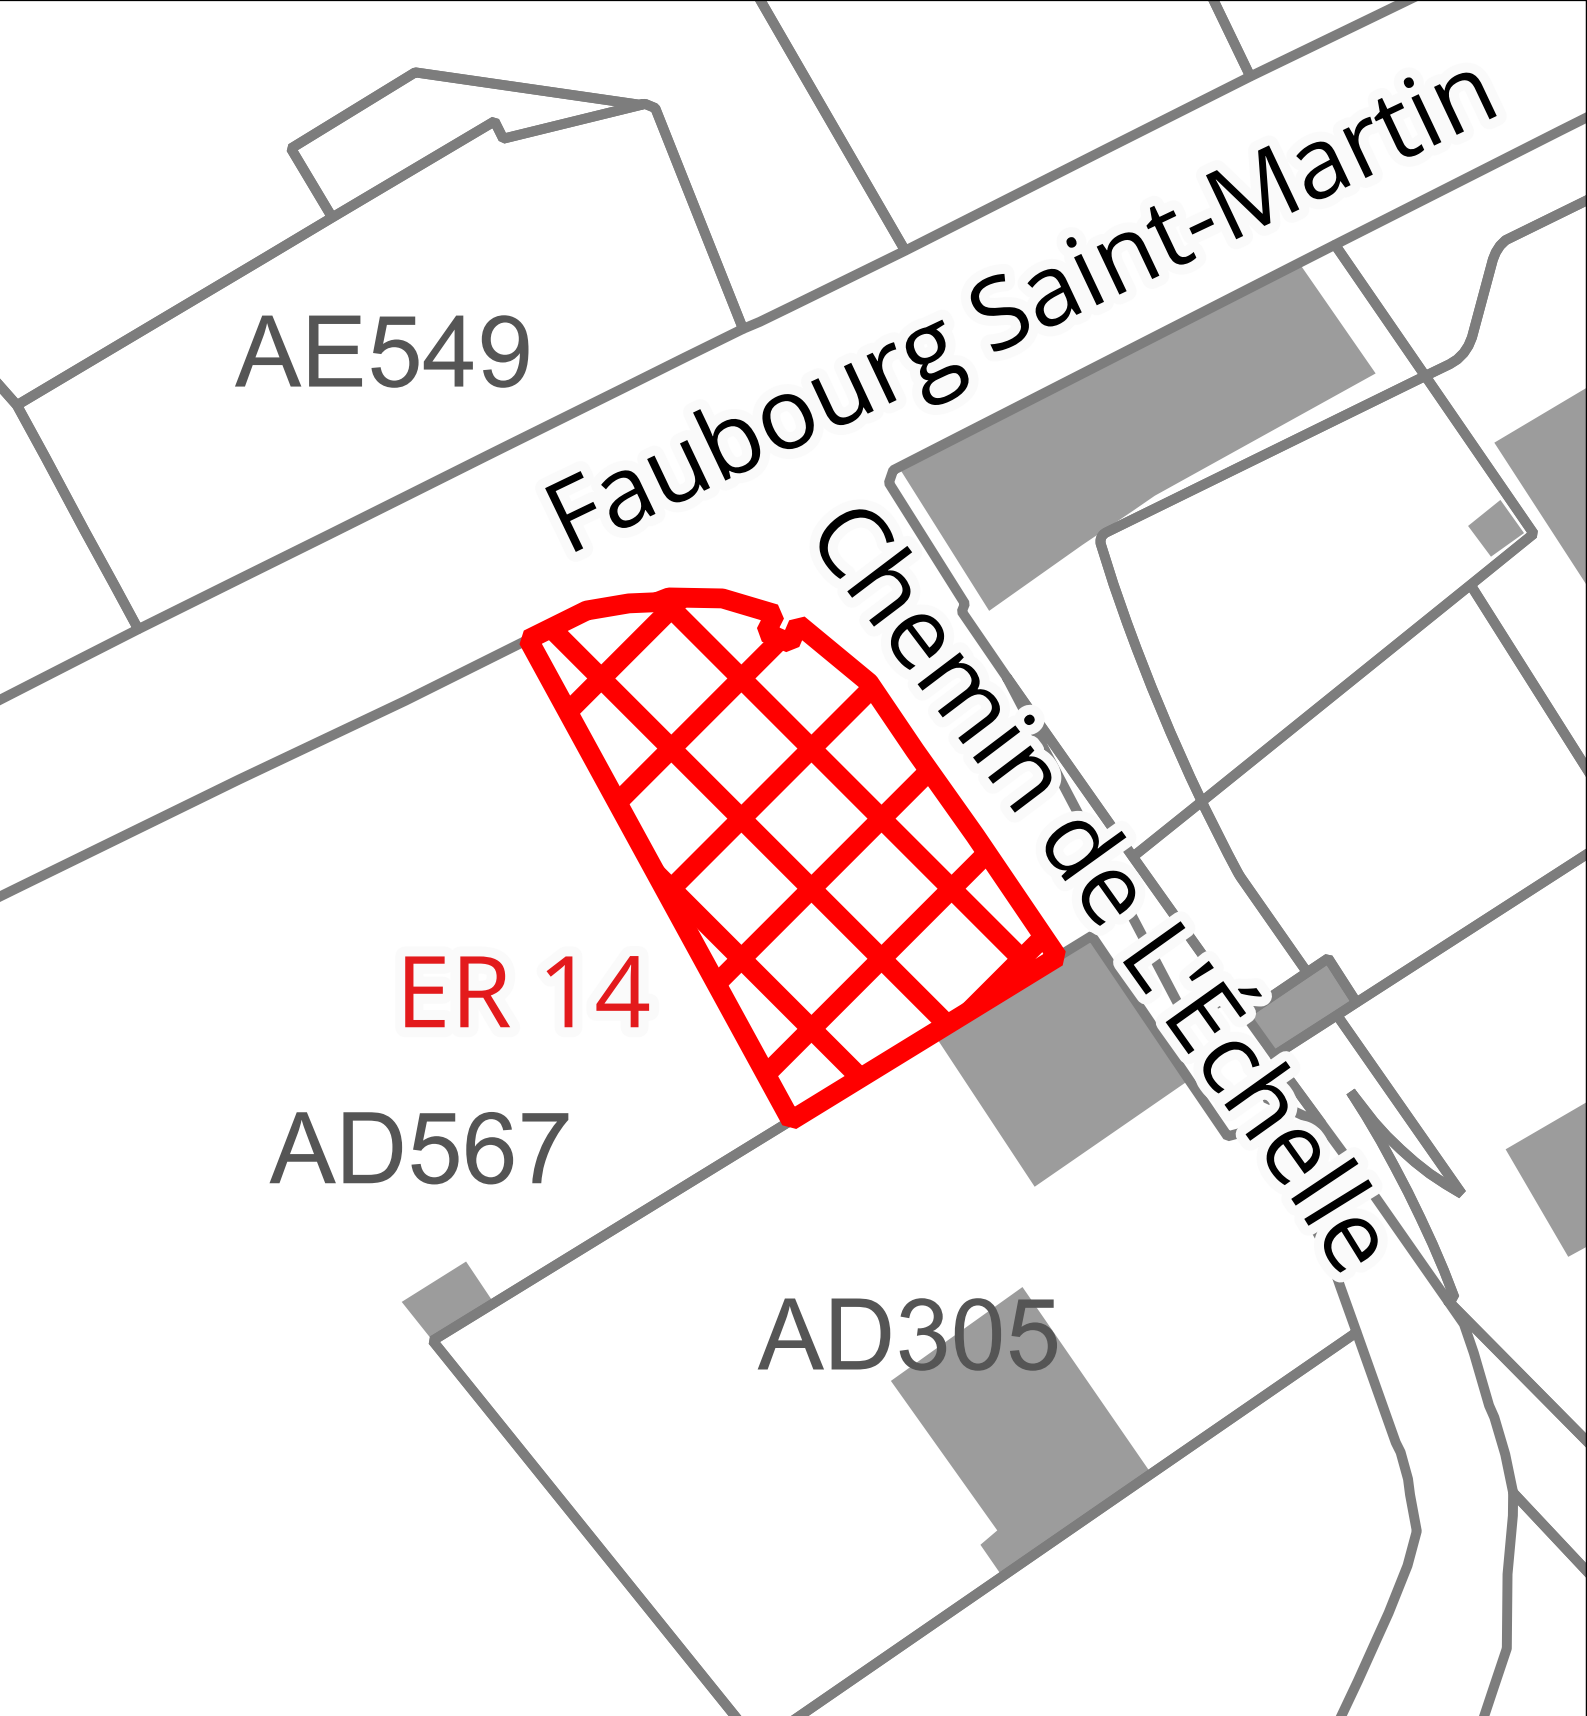

Atlas des Emplacements Réservés (ER)



1:380



ER n°14

Aménagement du carrefour - Chemin de l'échelle - Desserte OAP 10


Type: Voirie


Bénéficiaire: Commune

Surface: 362 m²



06/2026 - MW
Source: IGN - Cadastre -
Geoportail de l'urbanisme

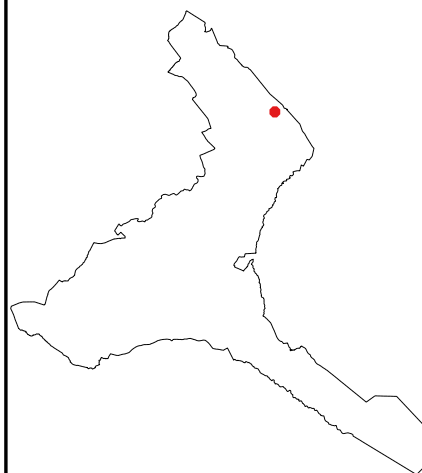

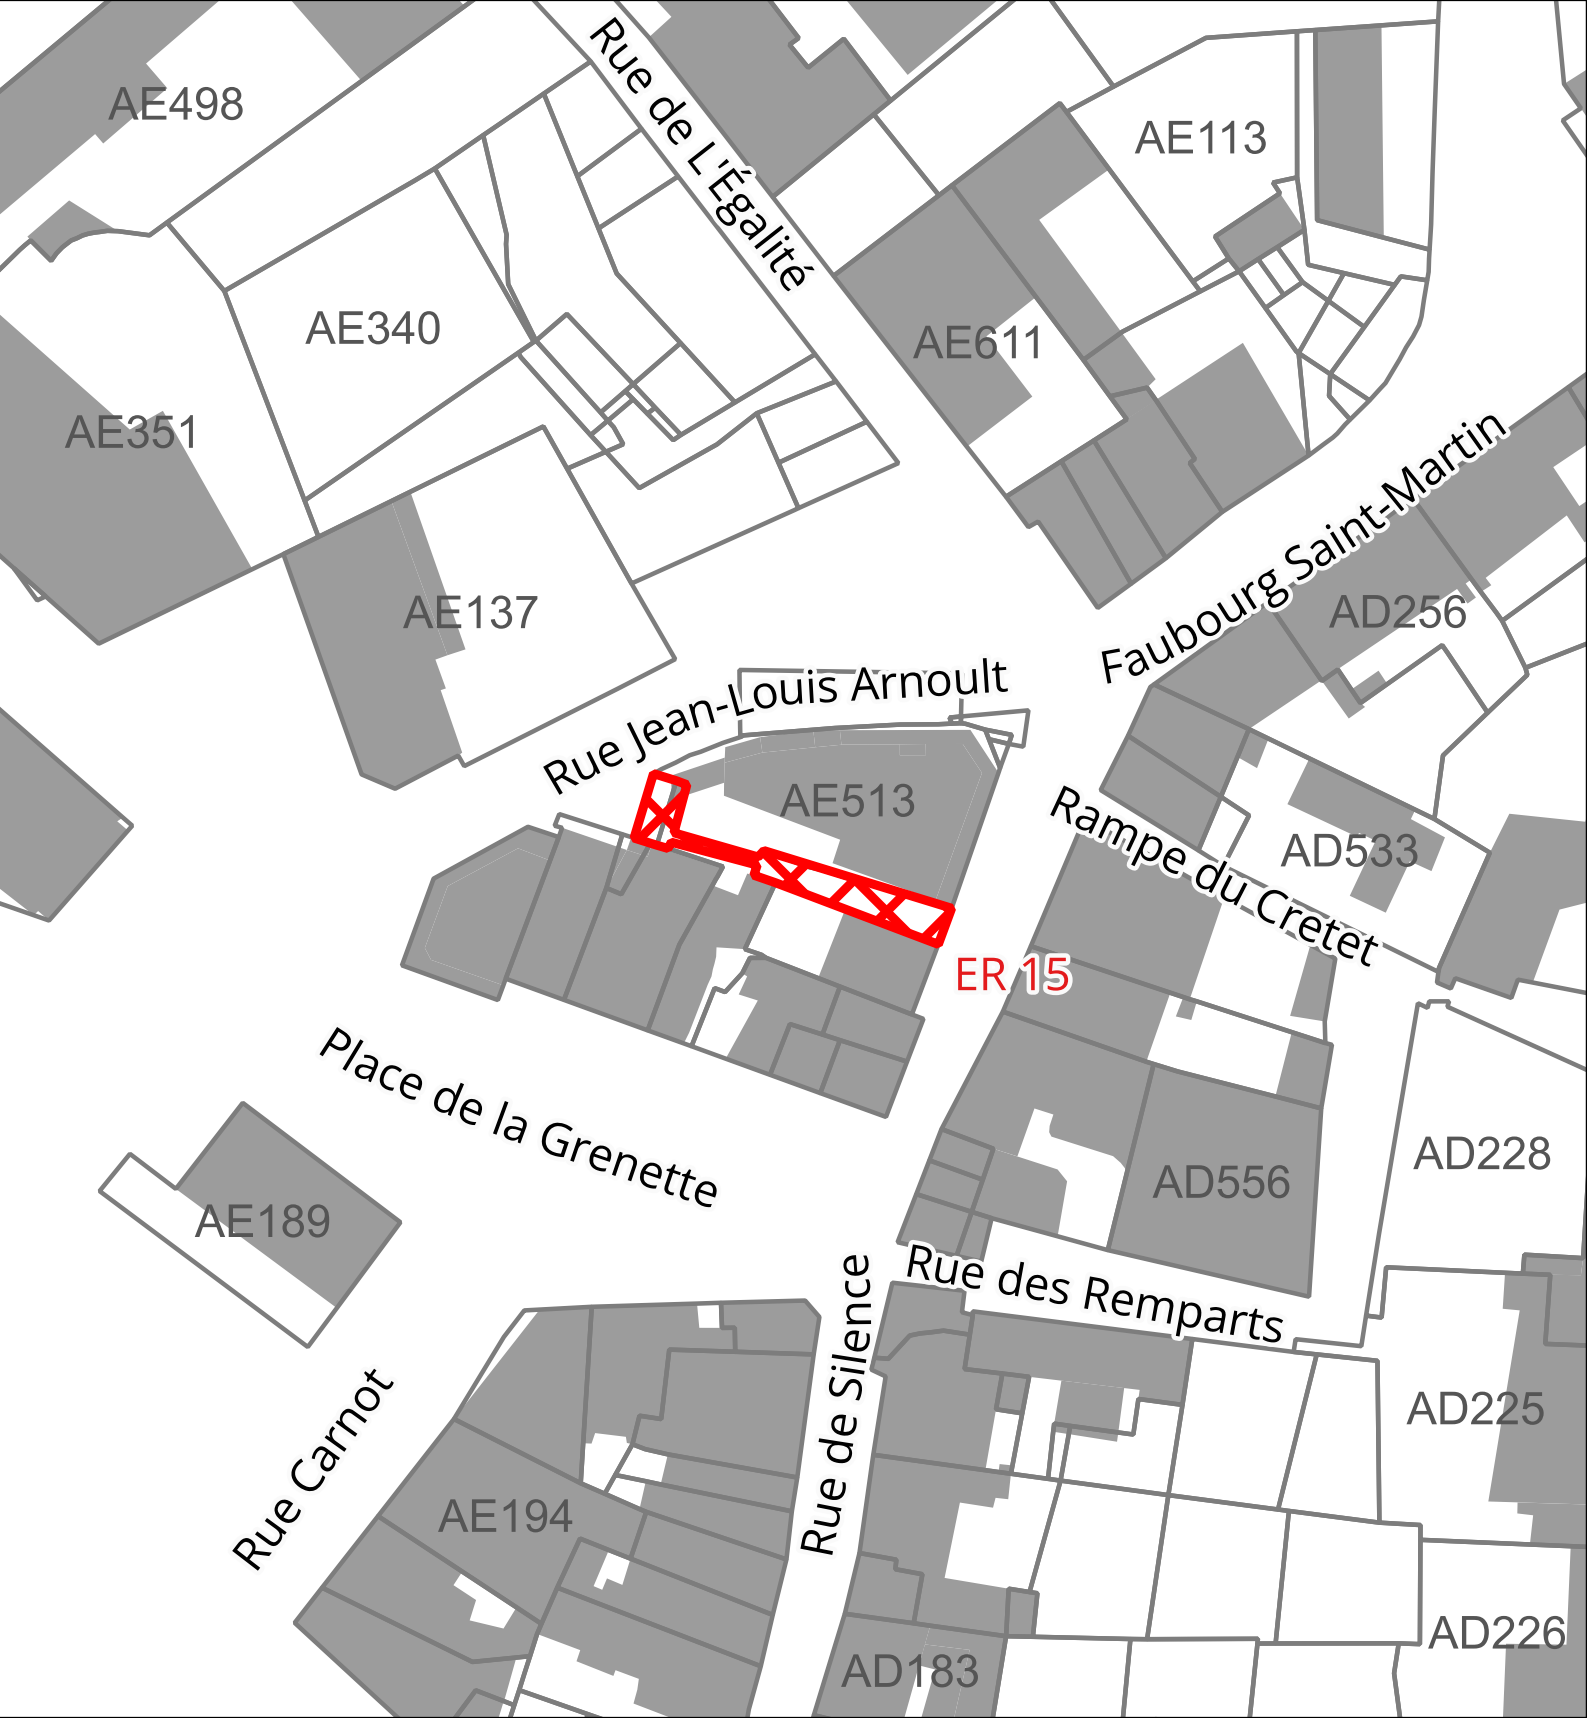

Atlas des Emplacements Réservés (ER)



1:840





ER n°15
Passage traboule - perméabilité centre ville

Type: Voirie
Bénéficiaire: Commune
Surface: 117 m²



06/2026 - MW
Source: IGN - Cadastre -
Geoportail de l'urbanisme

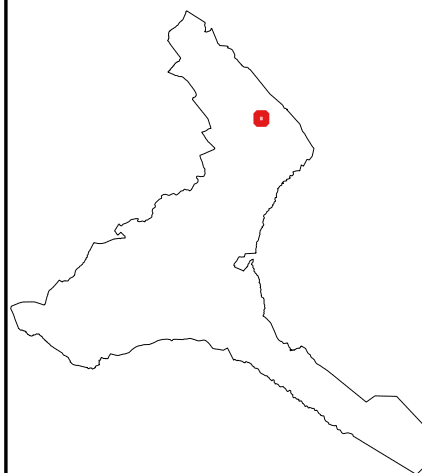

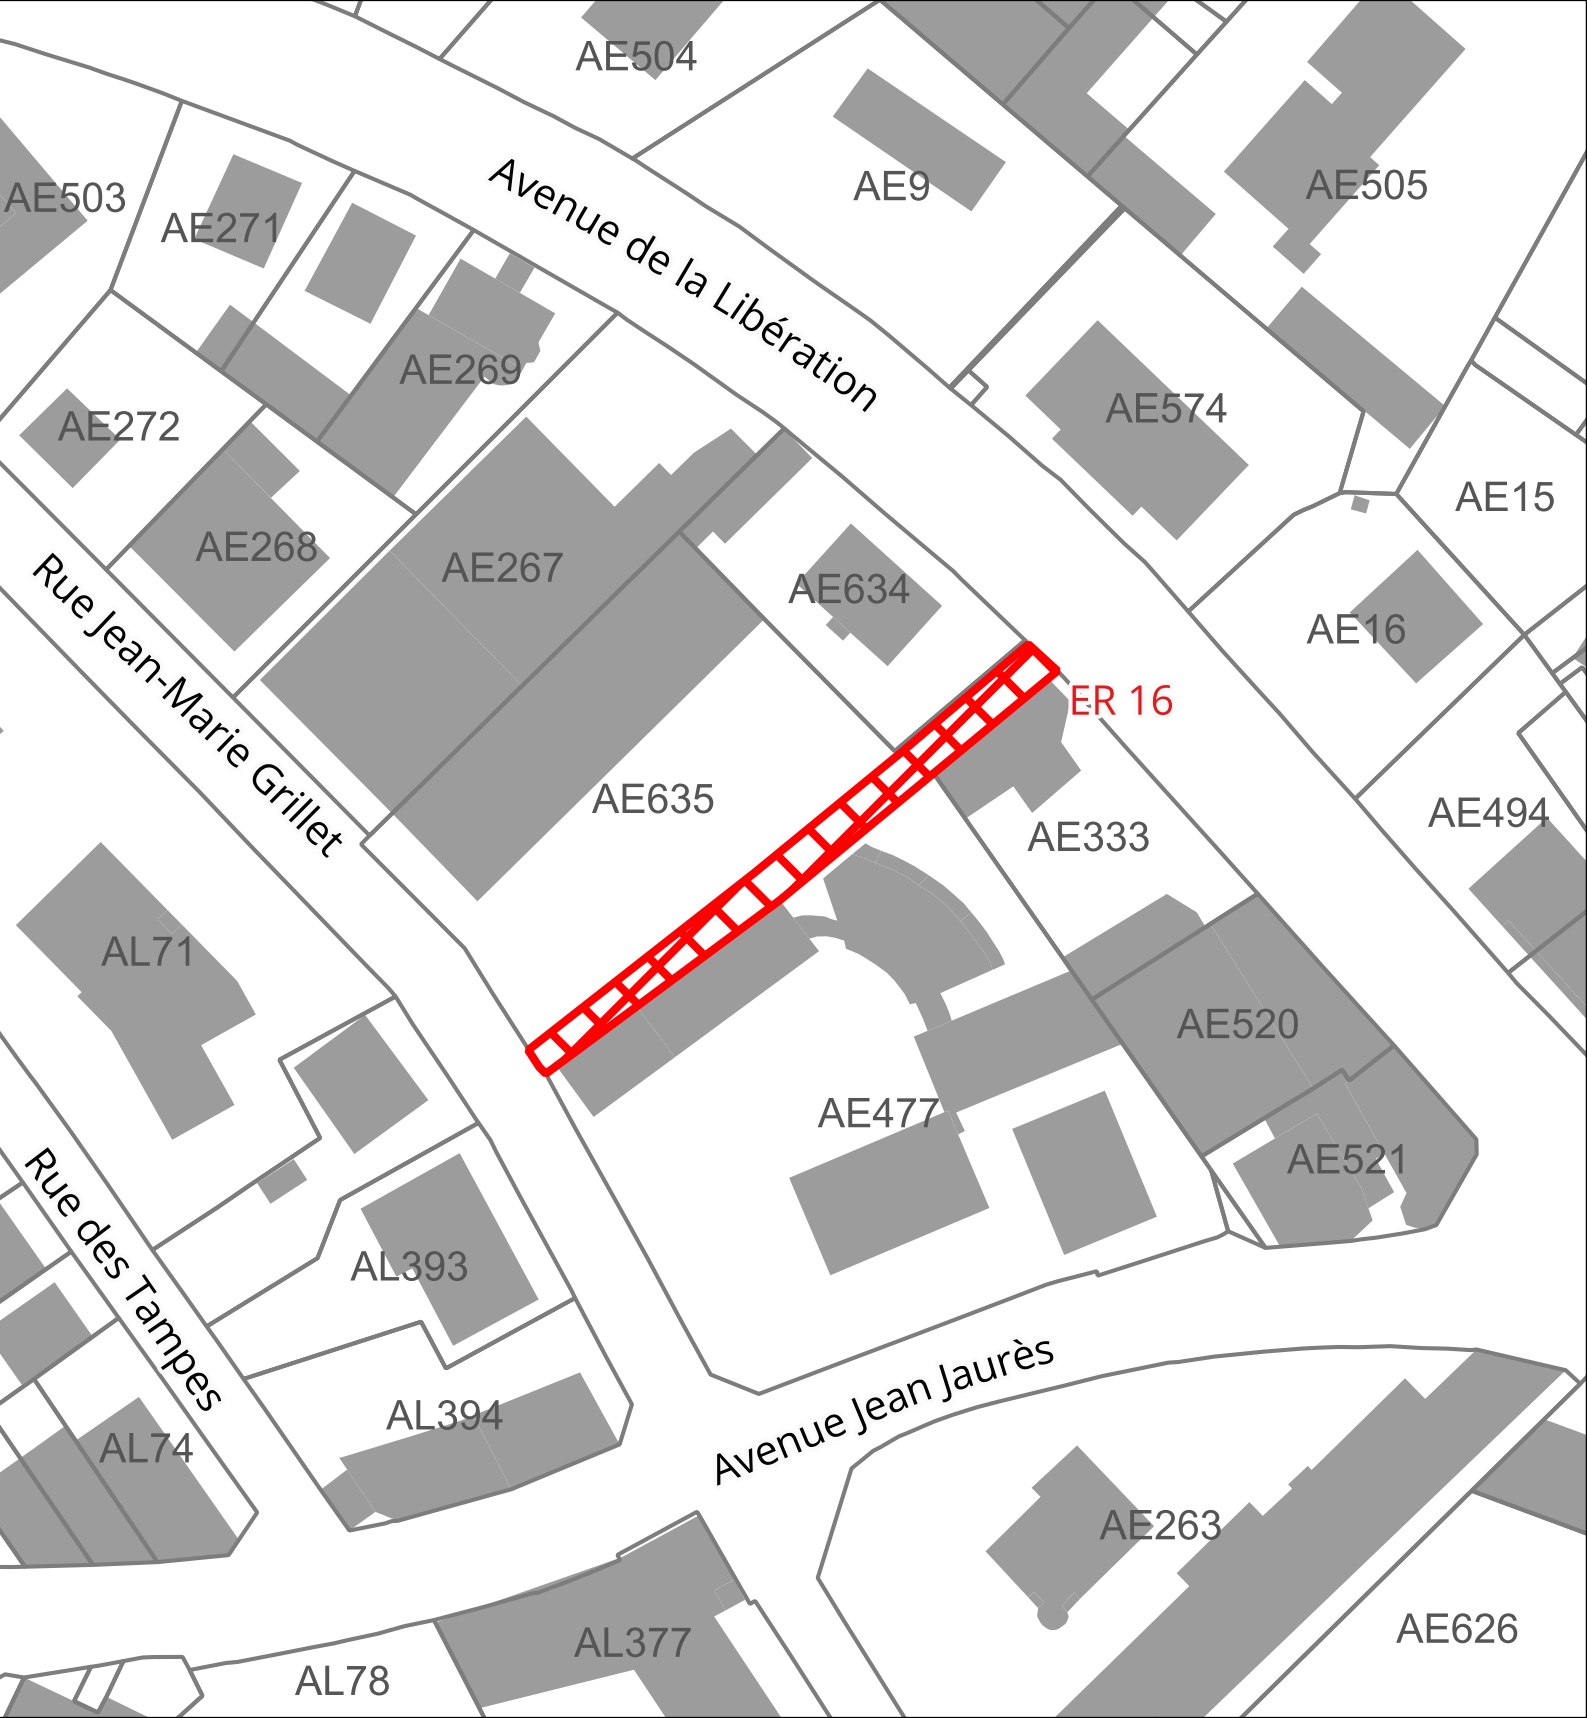

Atlas des Emplacements Réservés (ER)



1:930





ER n°16
Création d'un cheminement modes doux

Type: Voirie
Bénéficiaire: Commune
Surface: 347 m²



06/2026 - MW
Source: IGN - Cadastre -
Geoportail de l'urbanisme

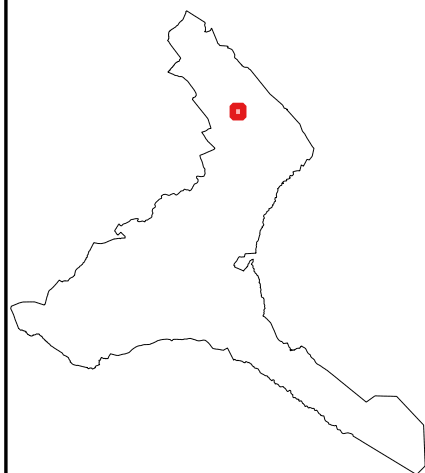

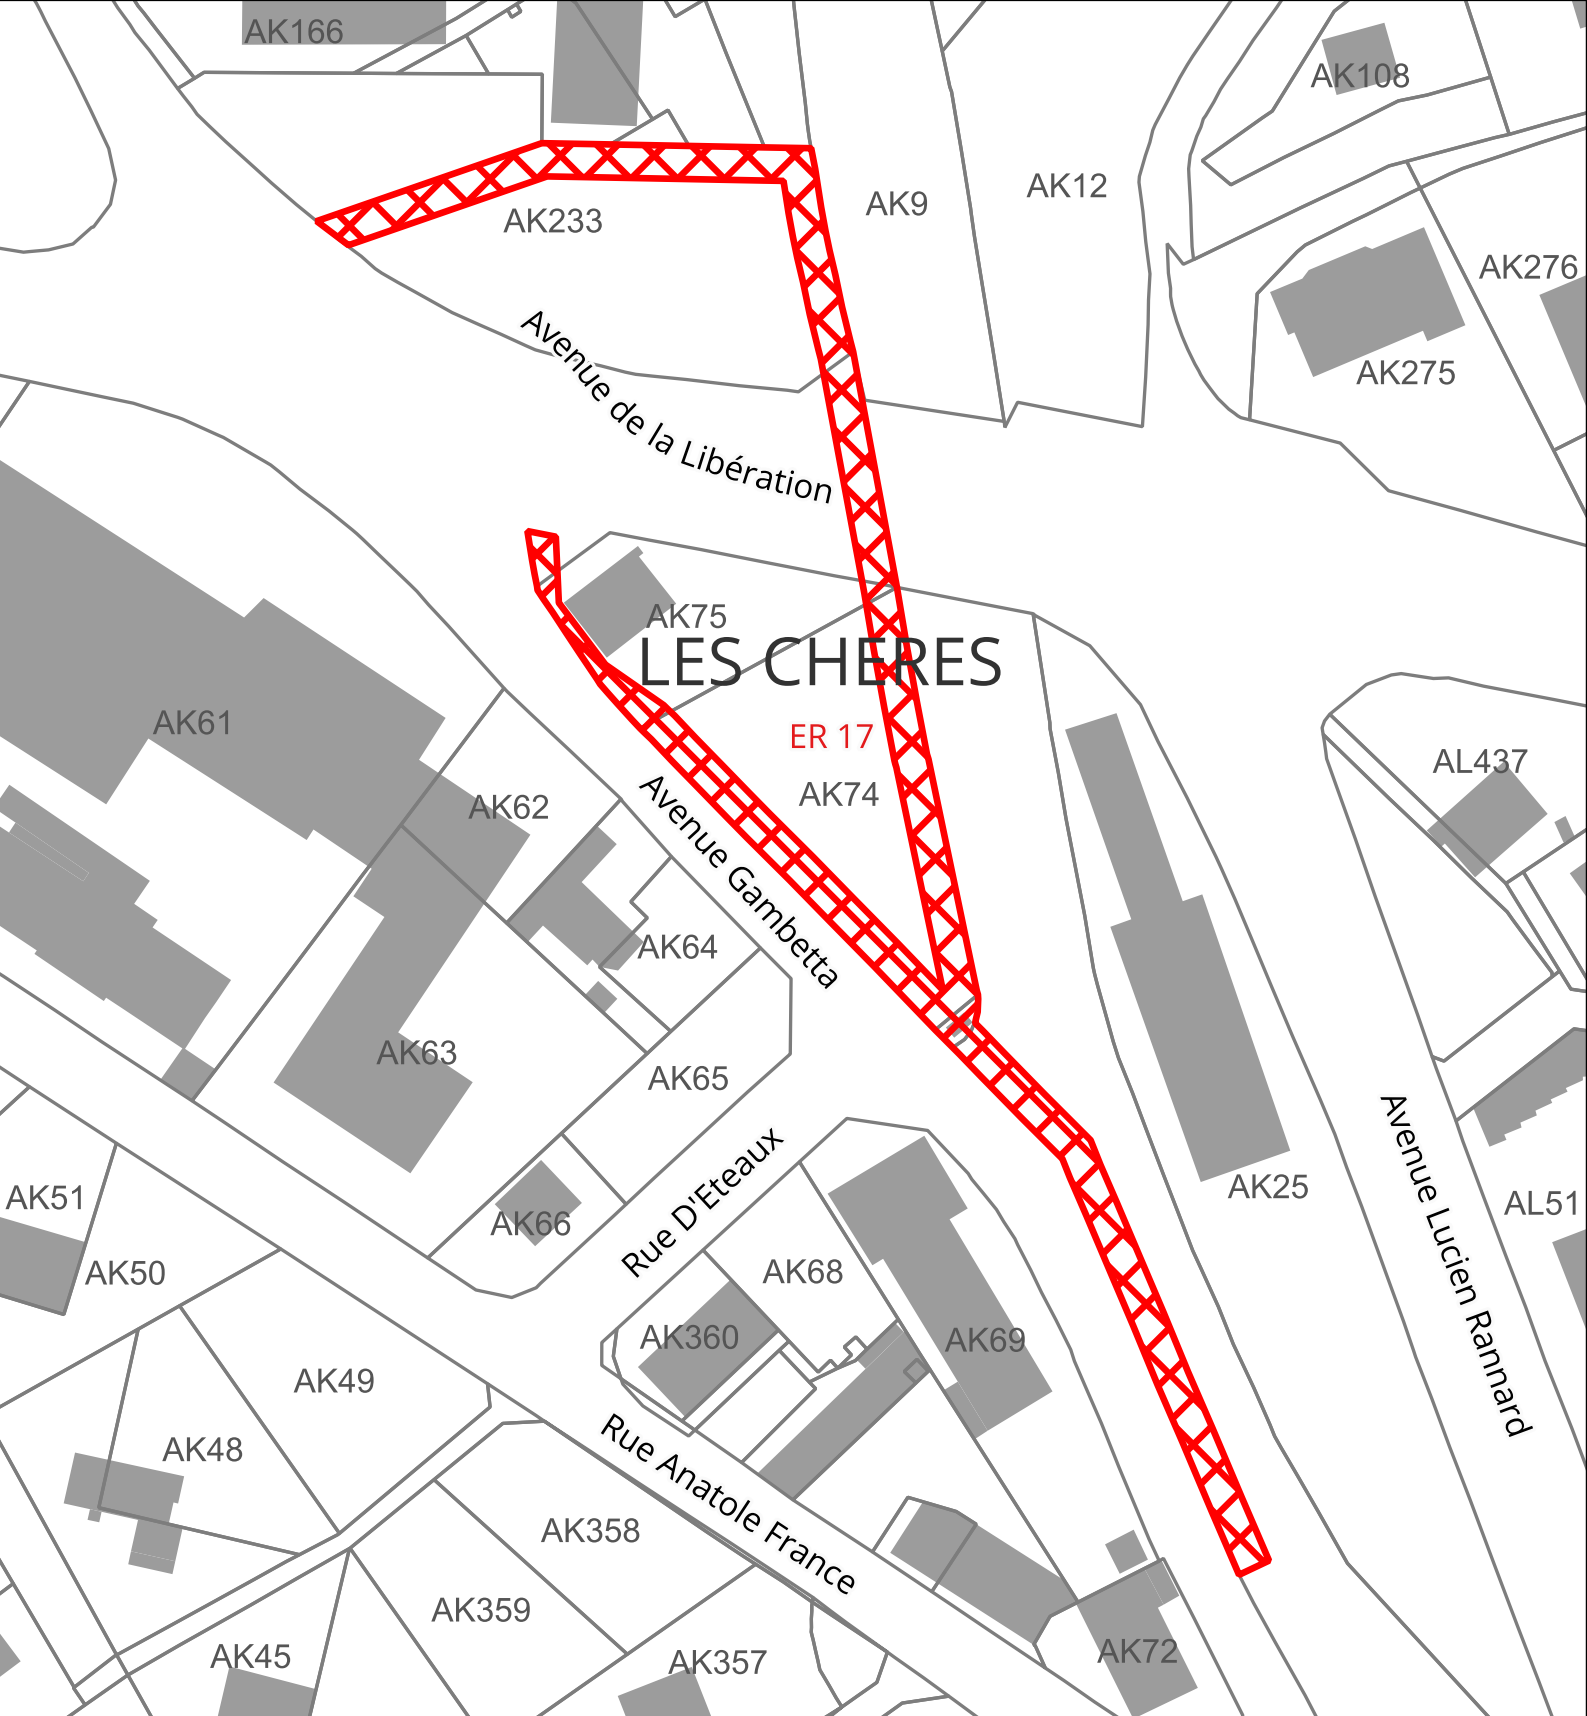

Atlas des Emplacements Réservés (ER)



1:1 100





ER n°17
Elargissement de l'avenue Gambetta

Type: Voirie
Bénéficiaire: Commune
Surface: 1908 m²



06/2026 - MW
Source: IGN - Cadastre -
Geoportail de l'urbanisme

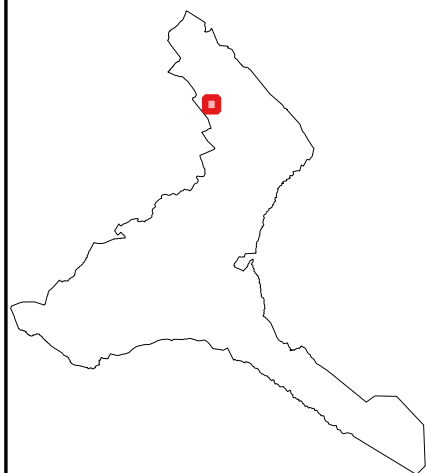

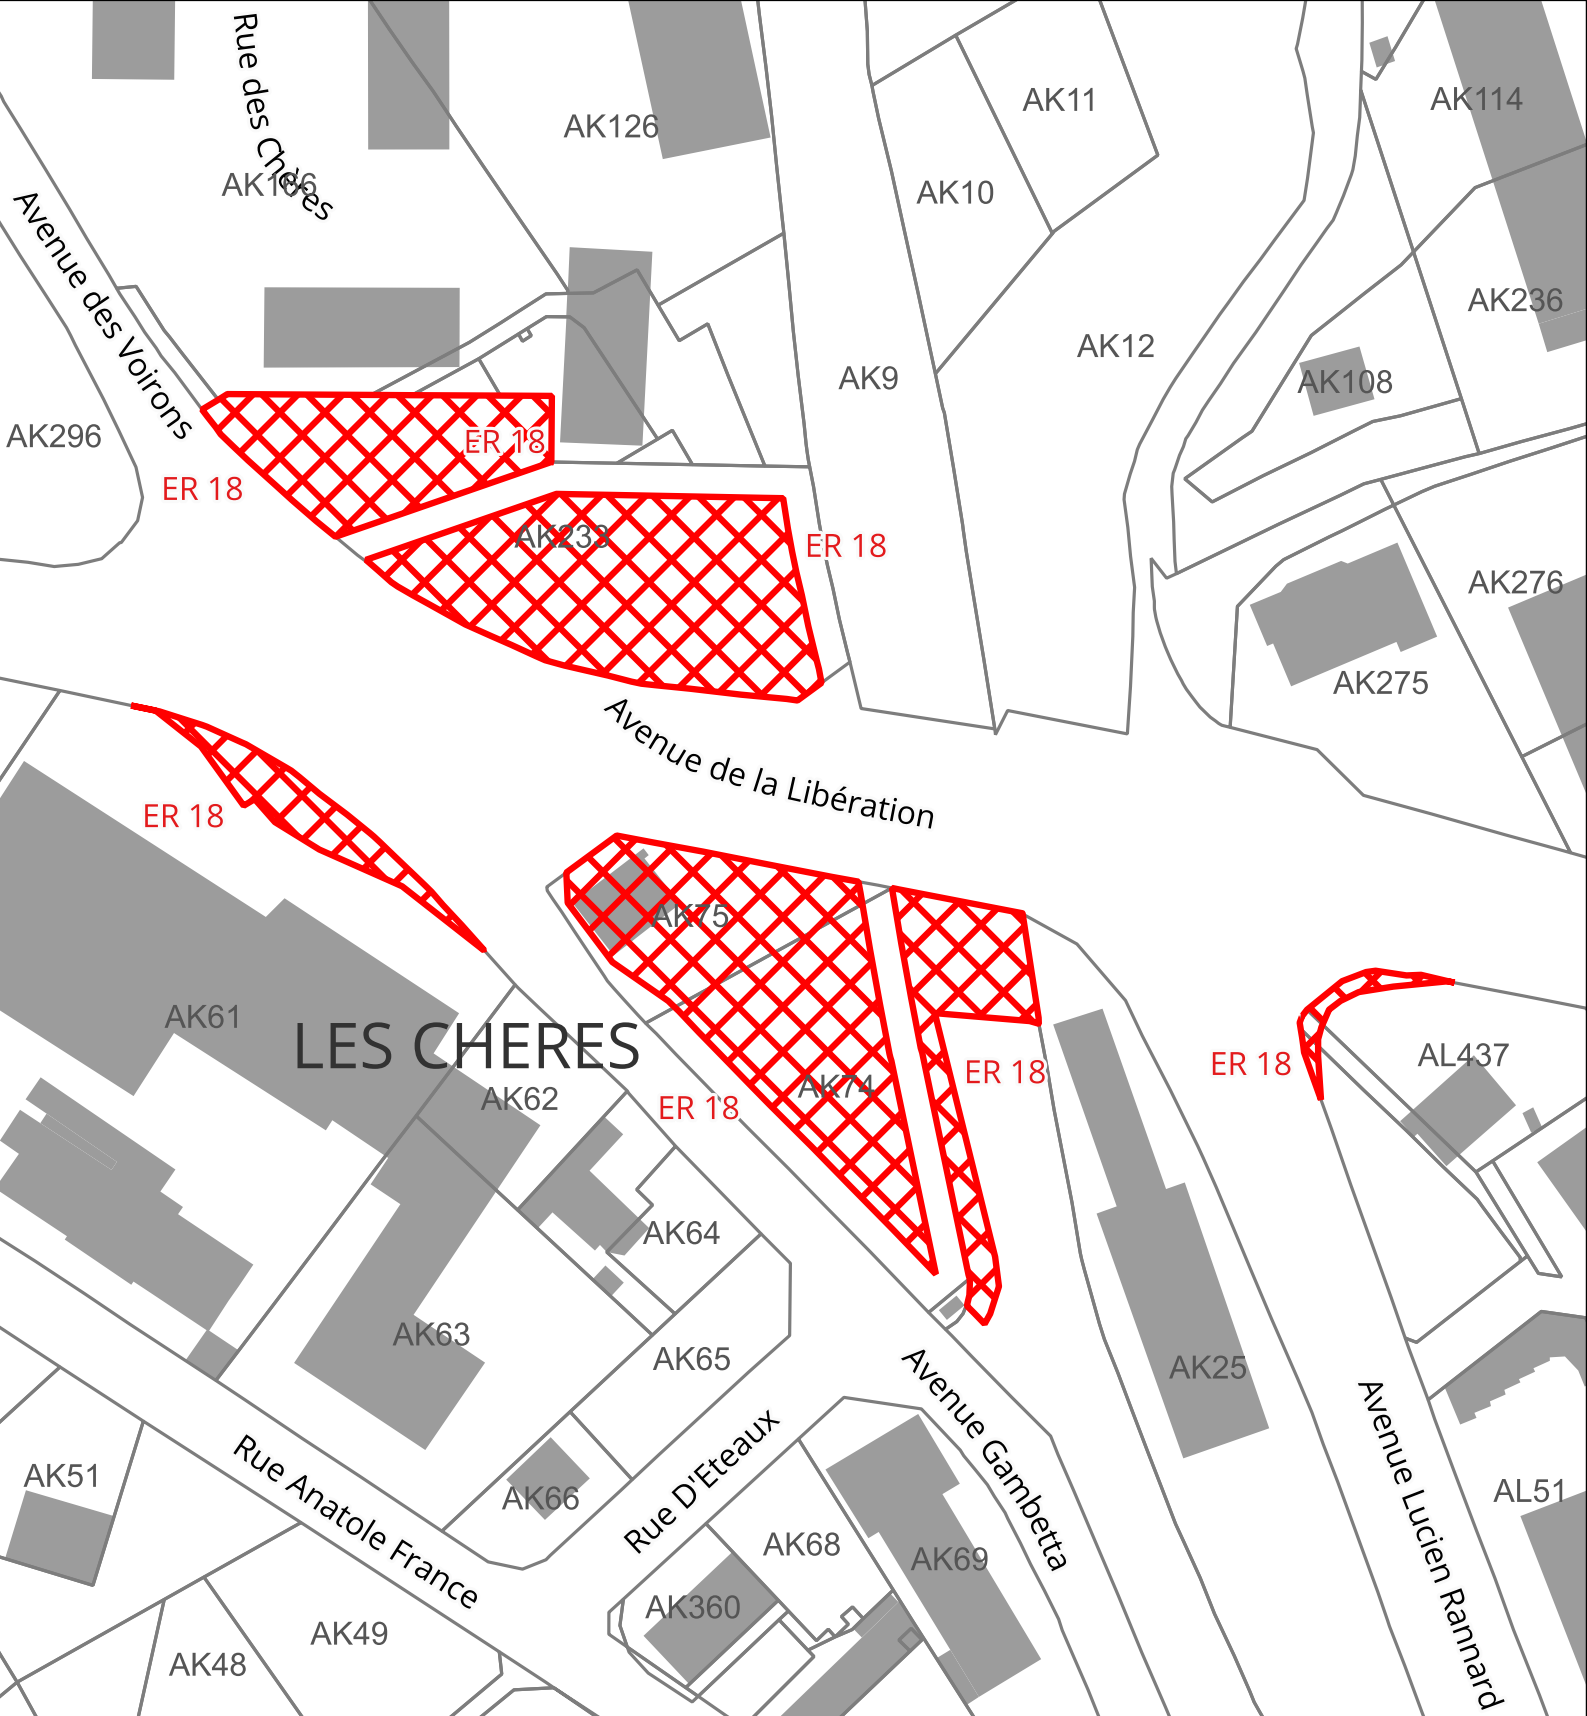

Atlas des Emplacements Réservés (ER)



**LA ROCHE
SUR FORON**

1:1 200



ER n°18

Aménagement carrefour pour sécuriser la traversée de la voie ferrée


Type: Voirie


Bénéficiaire: Commune

Surface: 4984 m²



06/2026 - MW
Source: IGN - Cadastre -
Geoportail de l'urbanisme

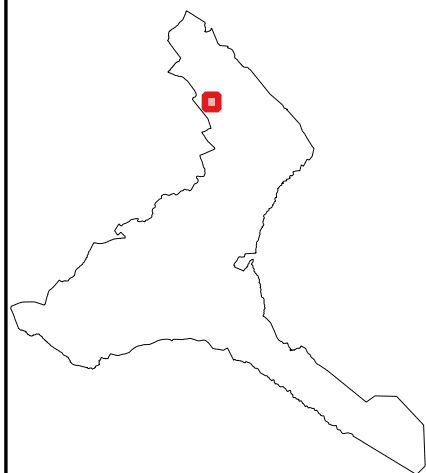

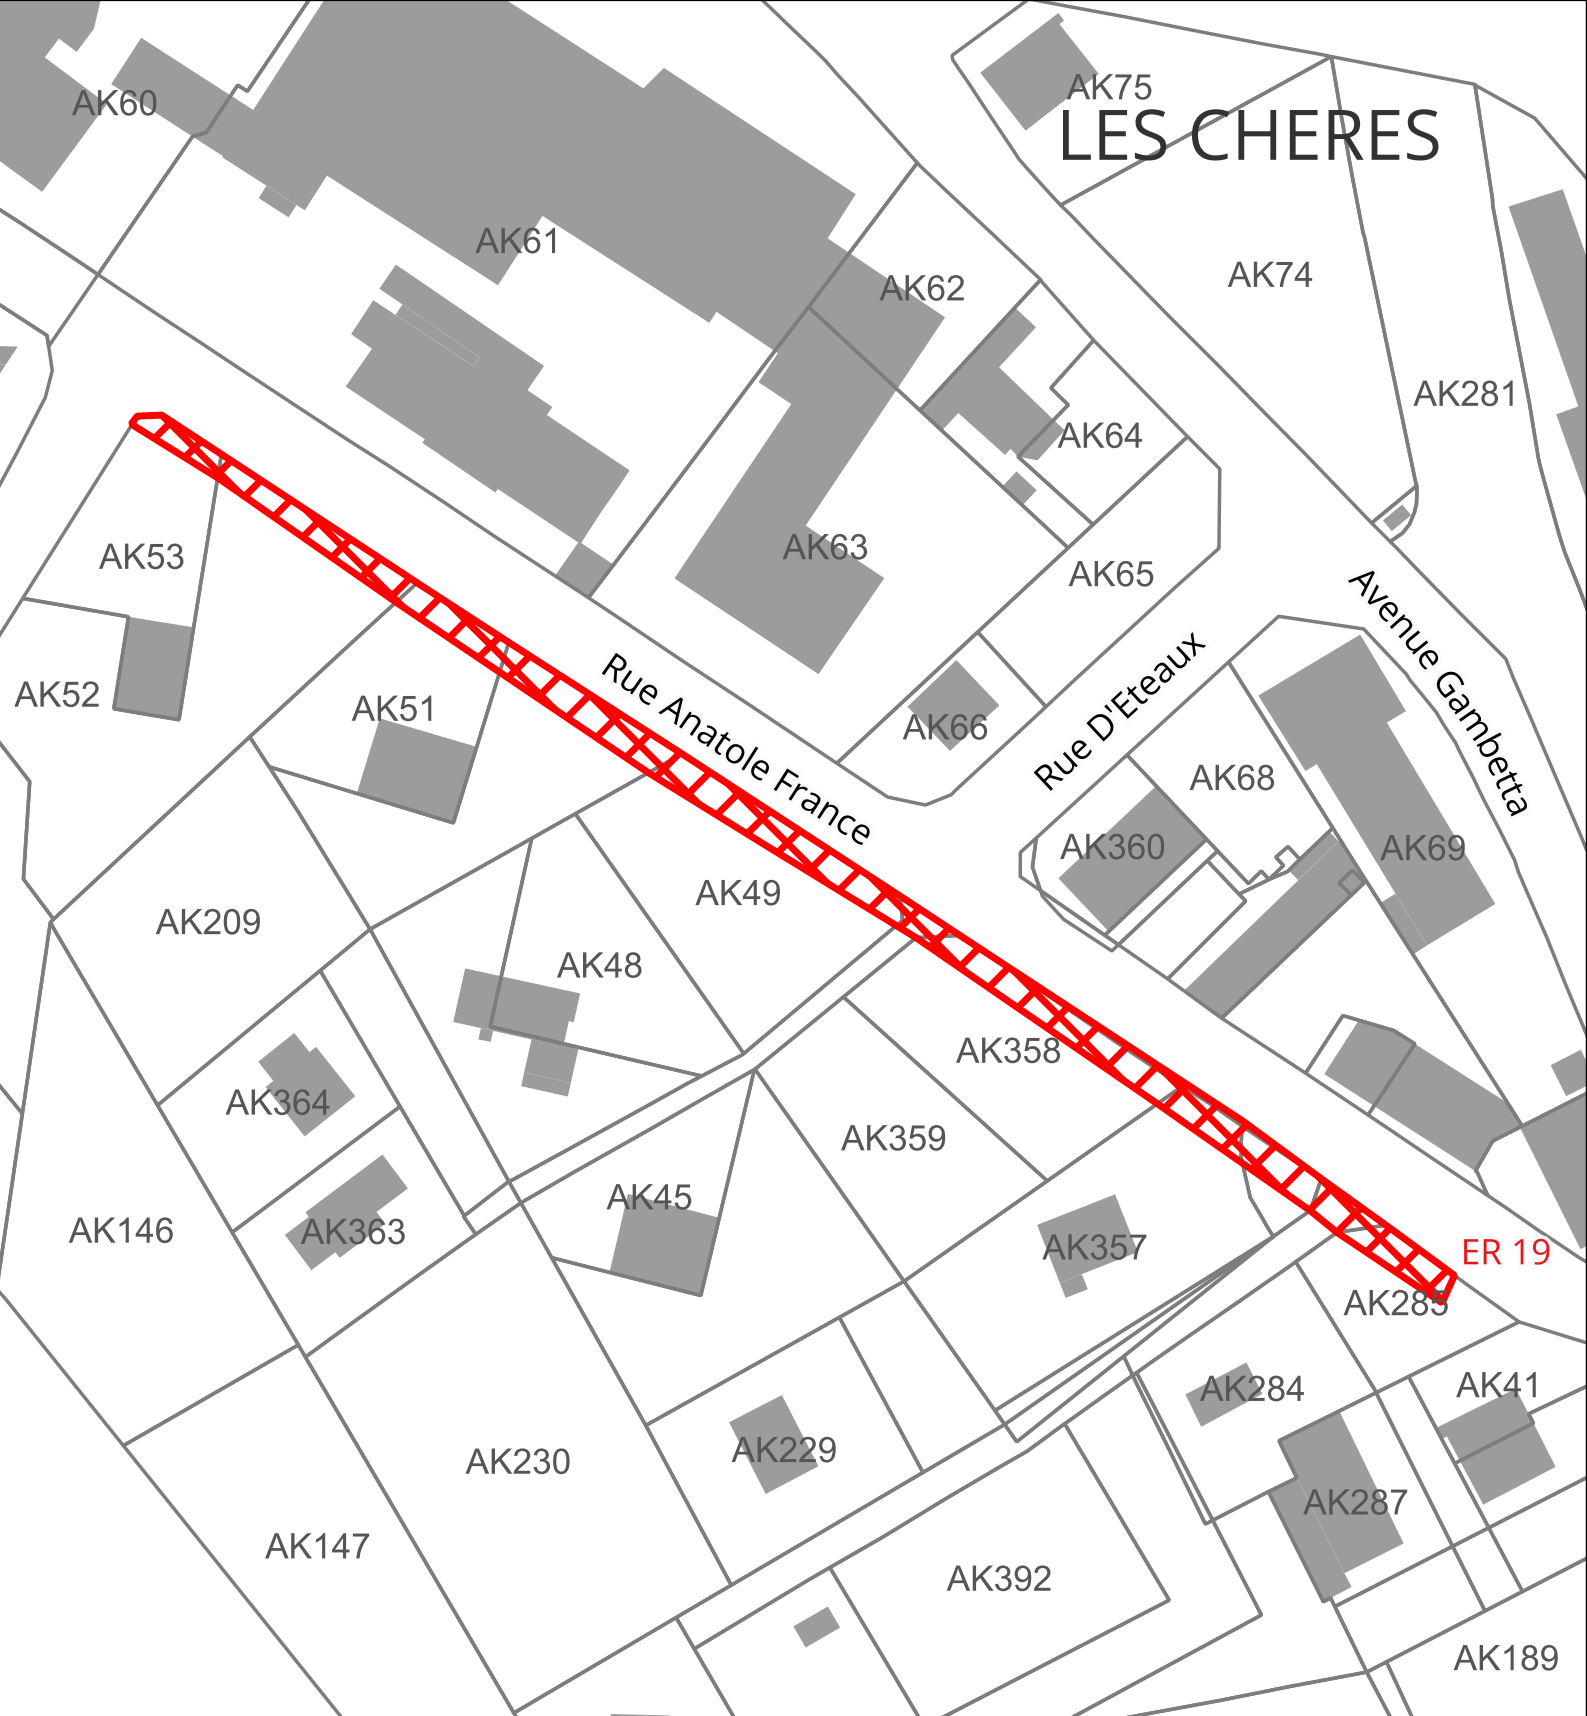

Atlas des Emplacements Réservés (ER)



1:1 100





ER n°19
Cheminement piéton - rue Anatole France

Type: Voirie
Bénéficiaire: Commune
Surface: 950 m²



06/2026 - MW
Source: IGN - Cadastre -
Geoportail de l'urbanisme

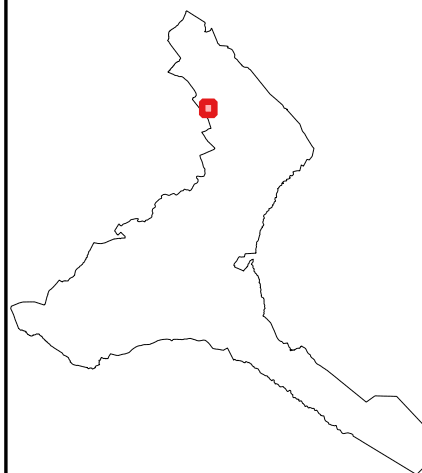

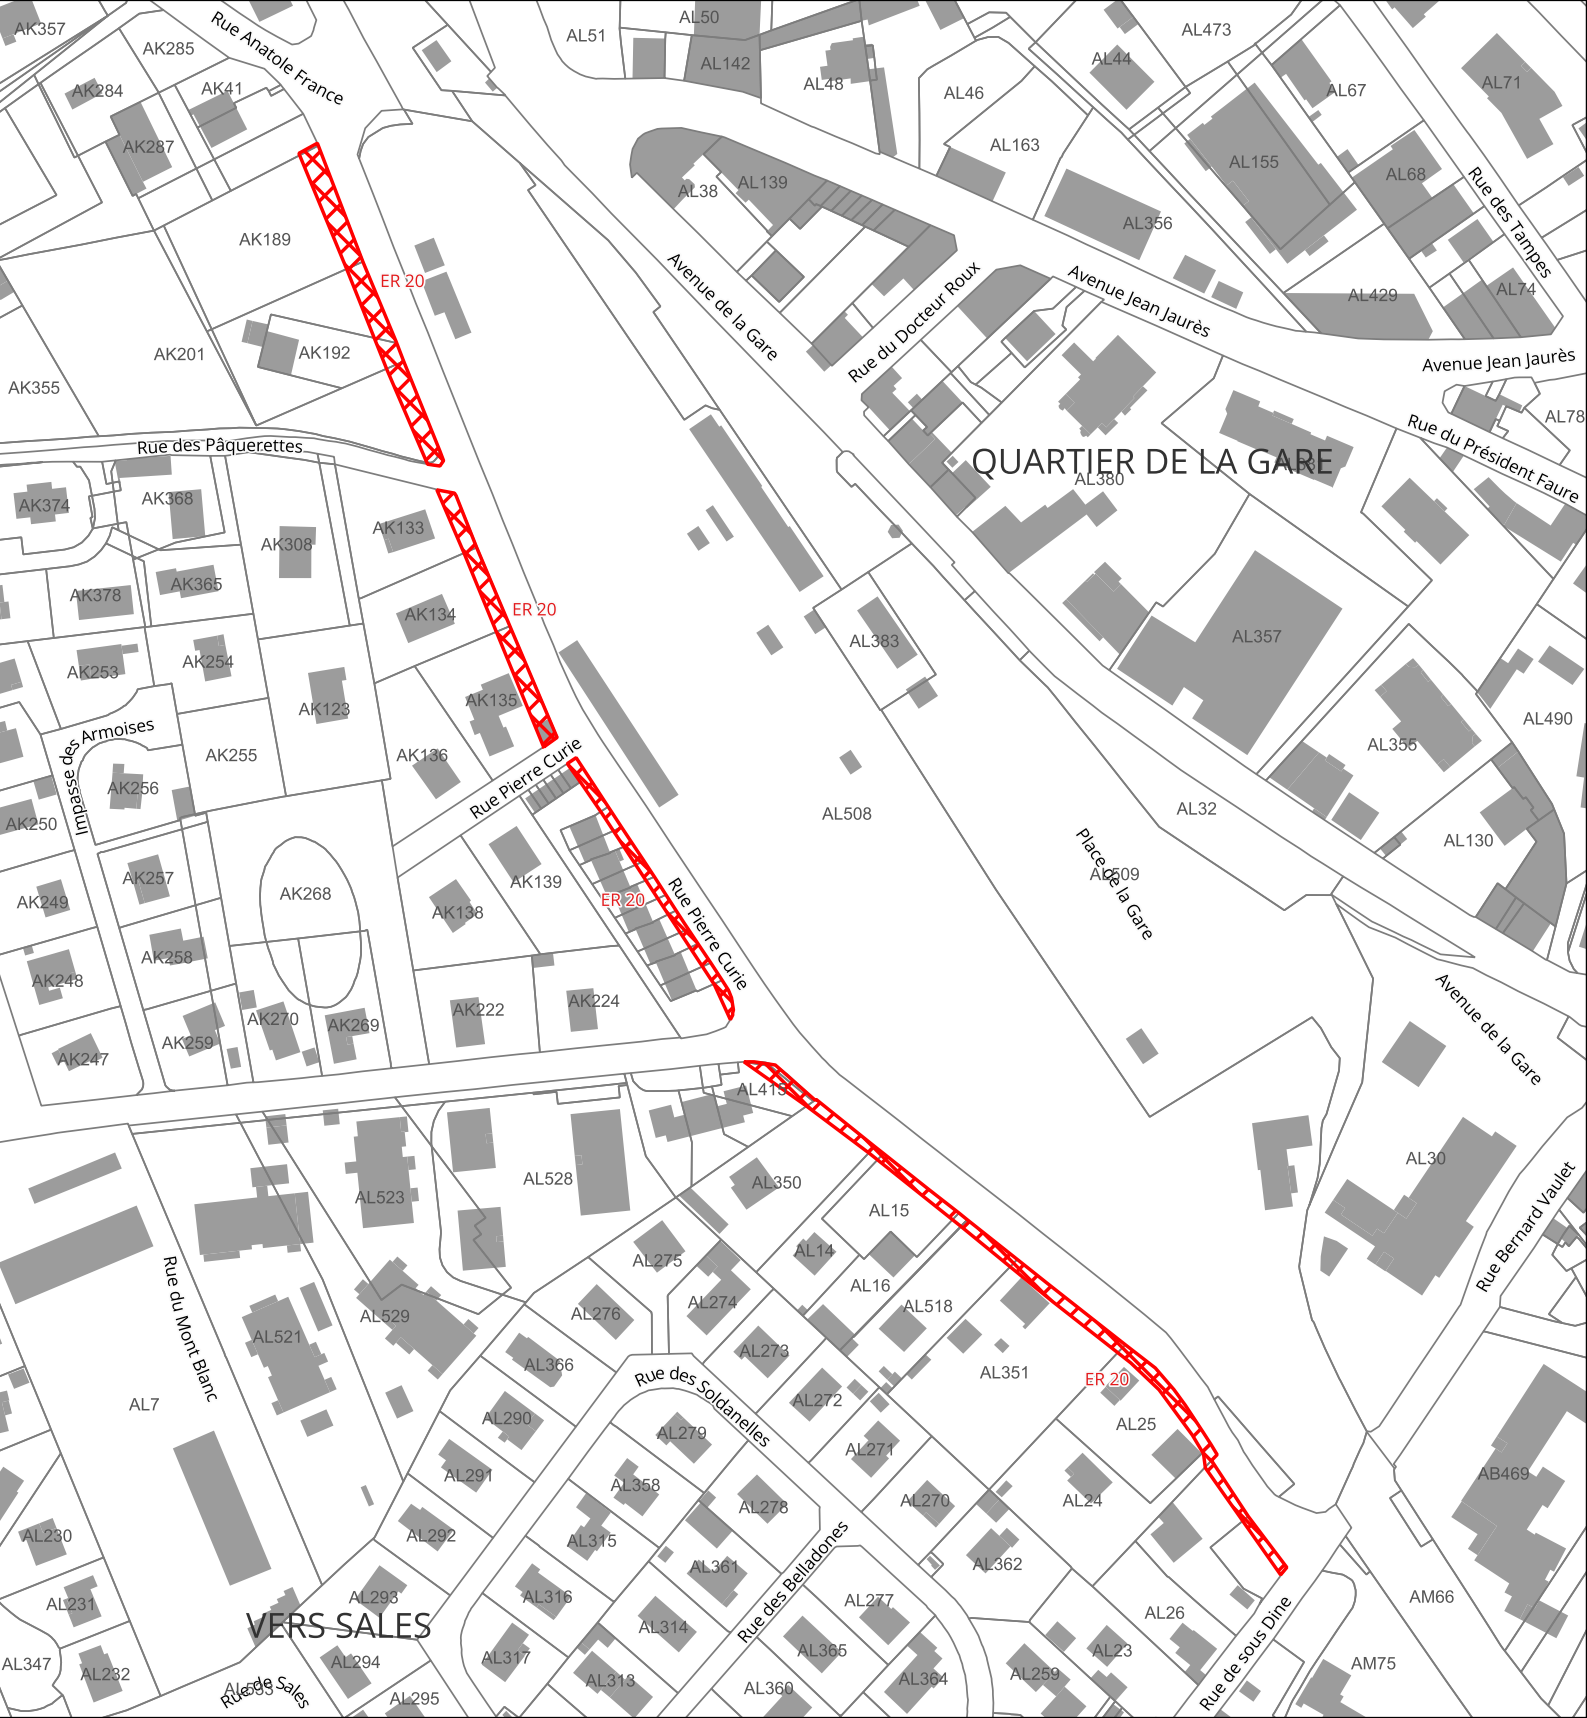

Atlas des Emplacements Réservés (ER)




1:2 200




ER n°20
Elargissement de la rue Pierre Curie
Type: Voirie
Bénéficiaire: Commune
Surface: 1737 m²



06/2026 - MW
Source: IGN - Cadastre -
Geoportail de l'urbanisme

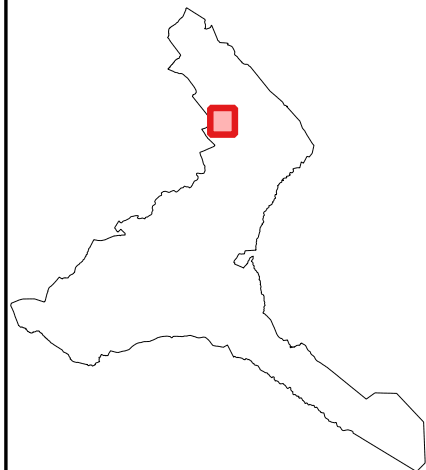

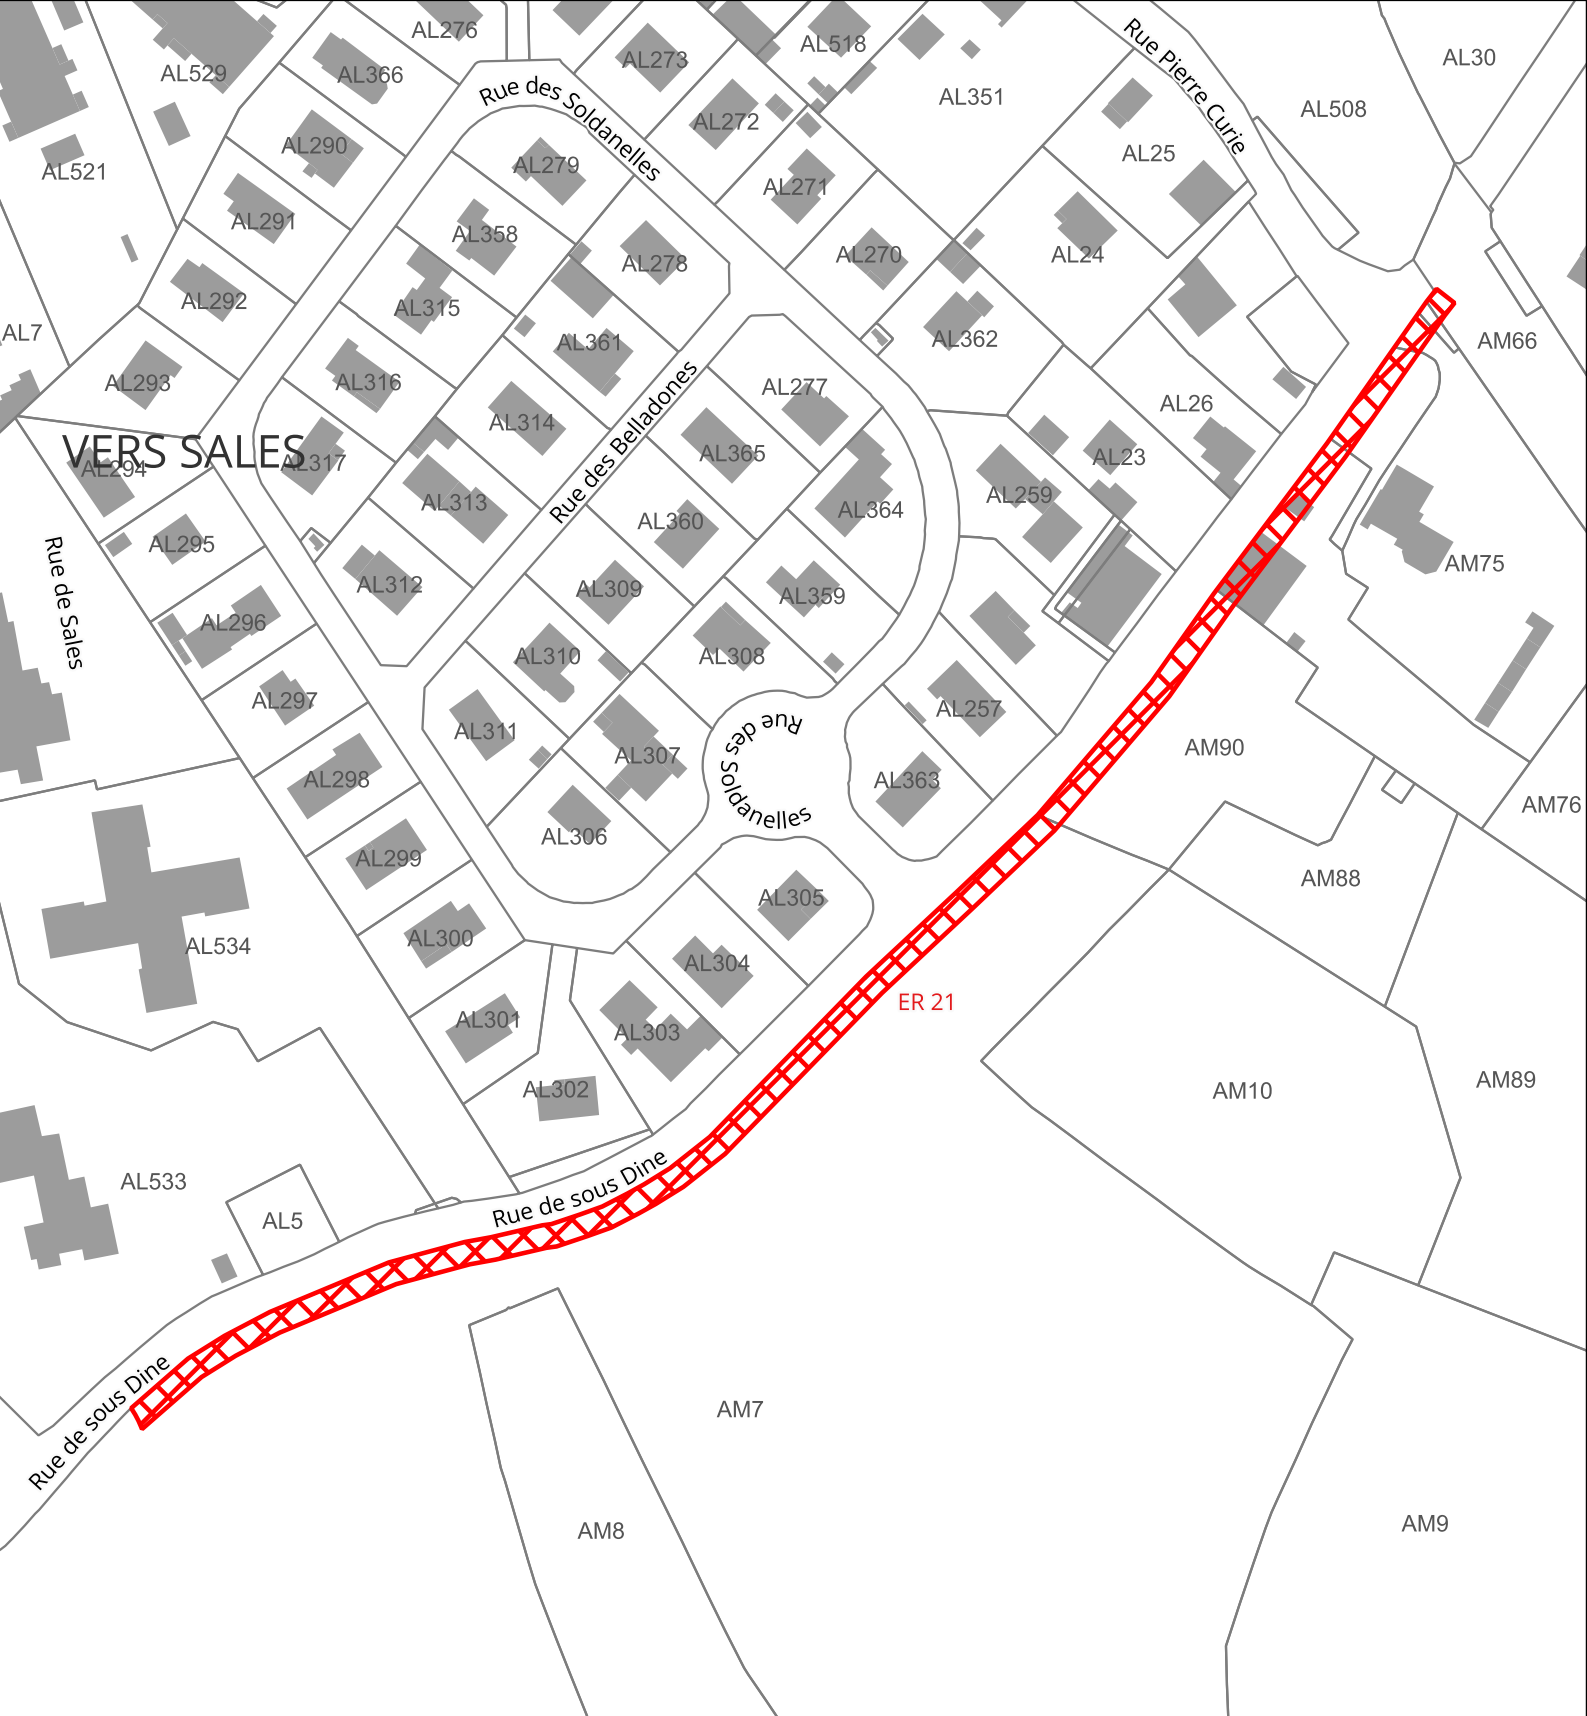

Atlas des Emplacements Réservés (ER)



1:1 700





ER n°21
Elargissement de la rue de Sous-Dine

Type: Voirie
Bénéficiaire: Commune
Surface: 1939 m²



06/2026 - MW
Source: IGN - Cadastre -
Geoportail de l'urbanisme

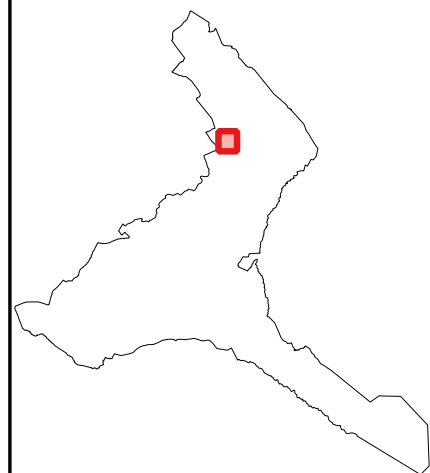

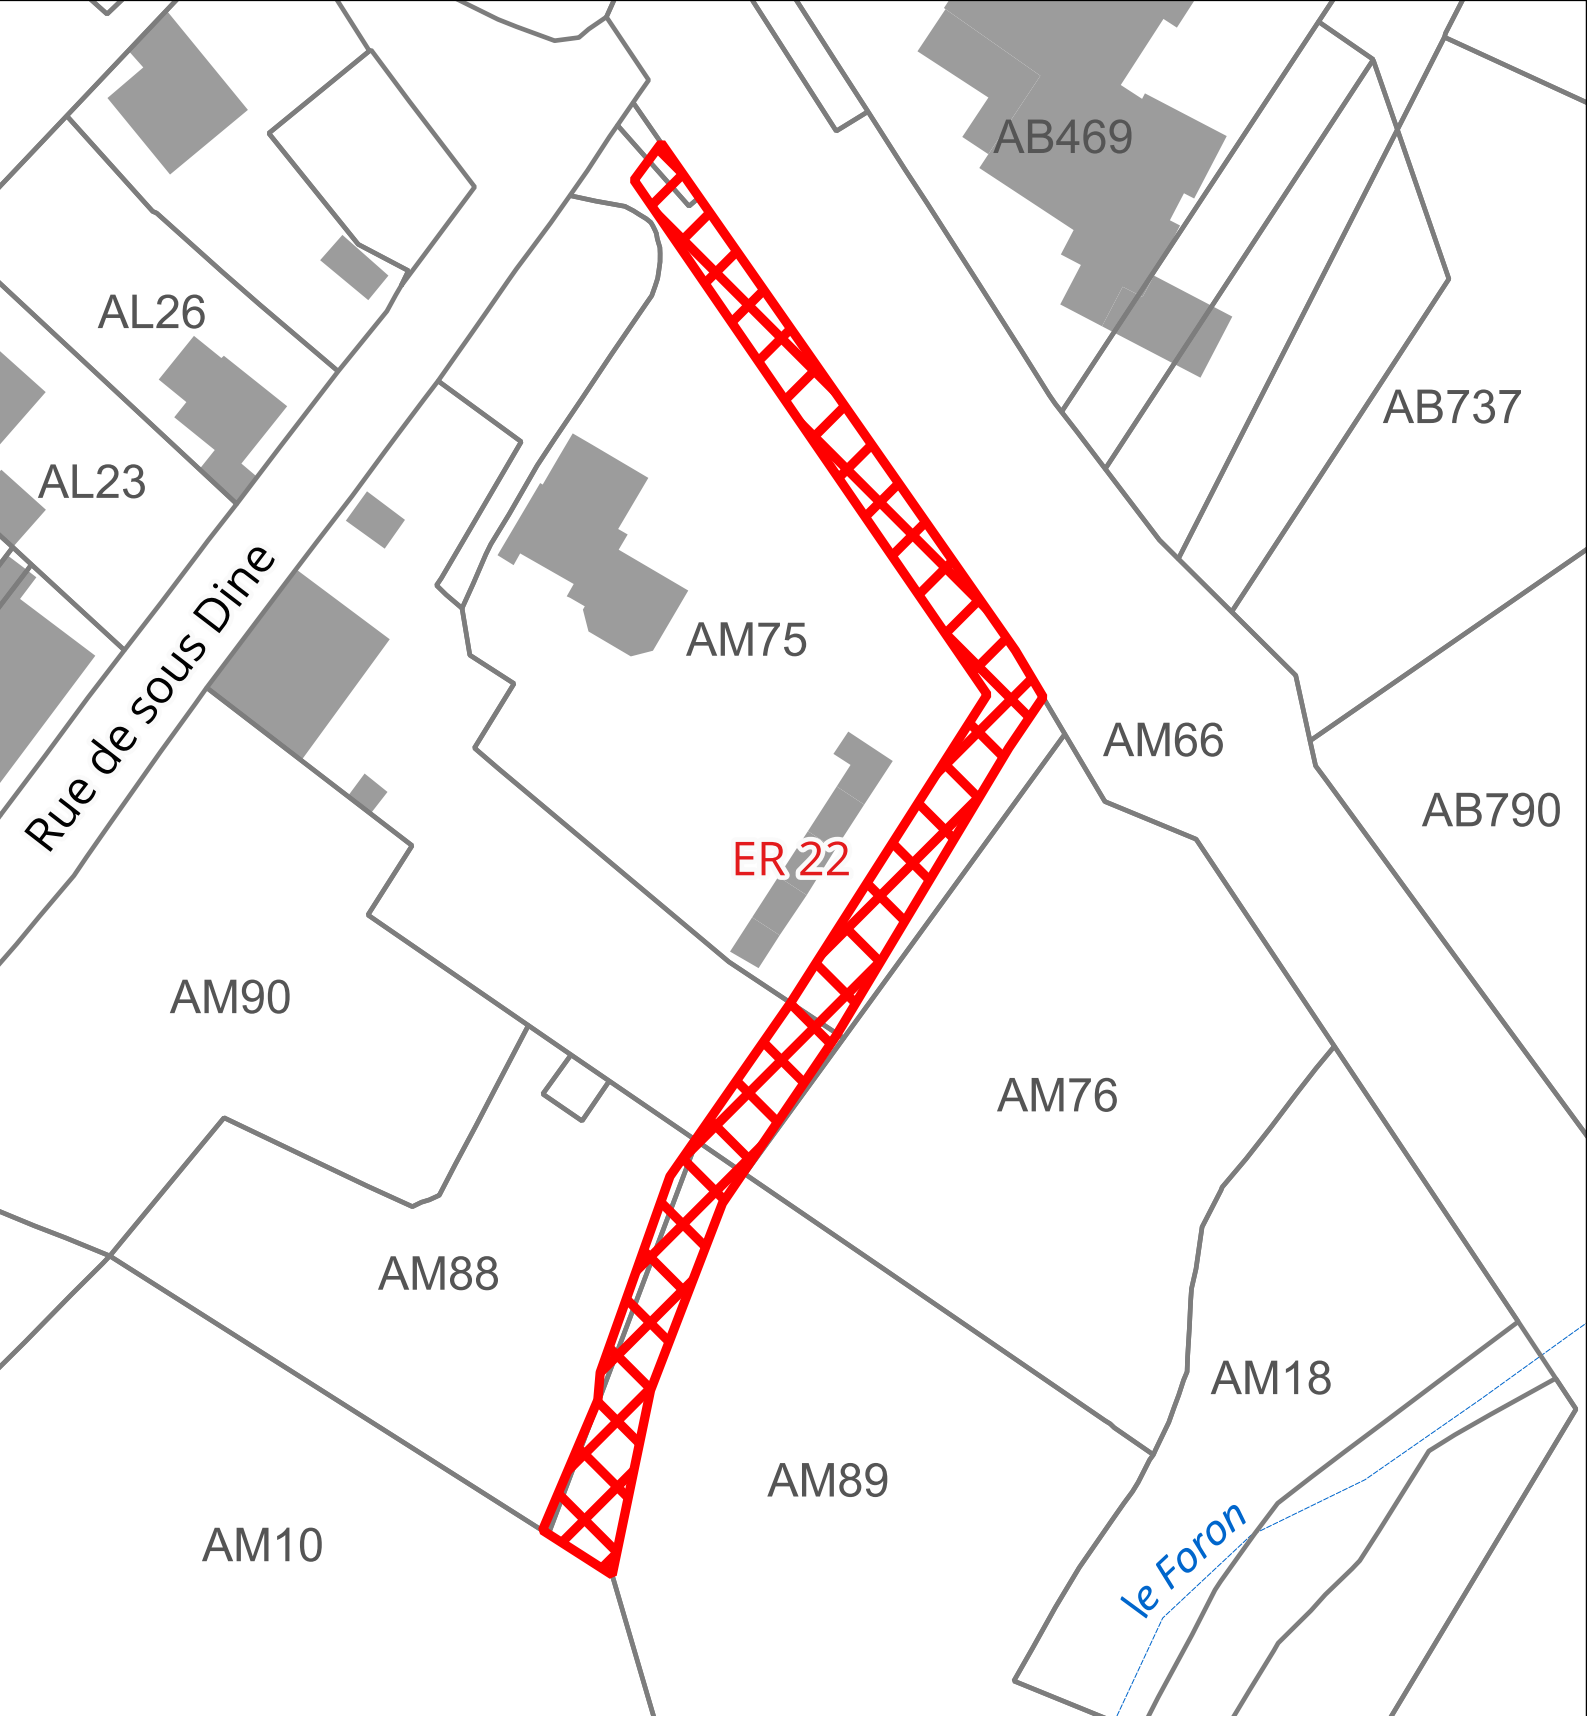

Atlas des Emplacements Réservés (ER)



1:810





ER n°22
Création d'un cheminement modes doux

Type: Voirie
Bénéficiaire: Commune
Surface: 971 m²



06/2026 - MW
Source: IGN - Cadastre -
Geoportail de l'urbanisme

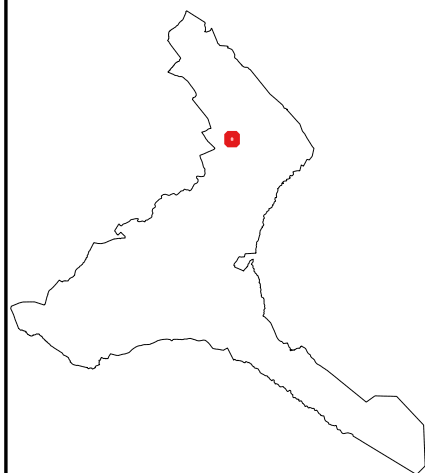

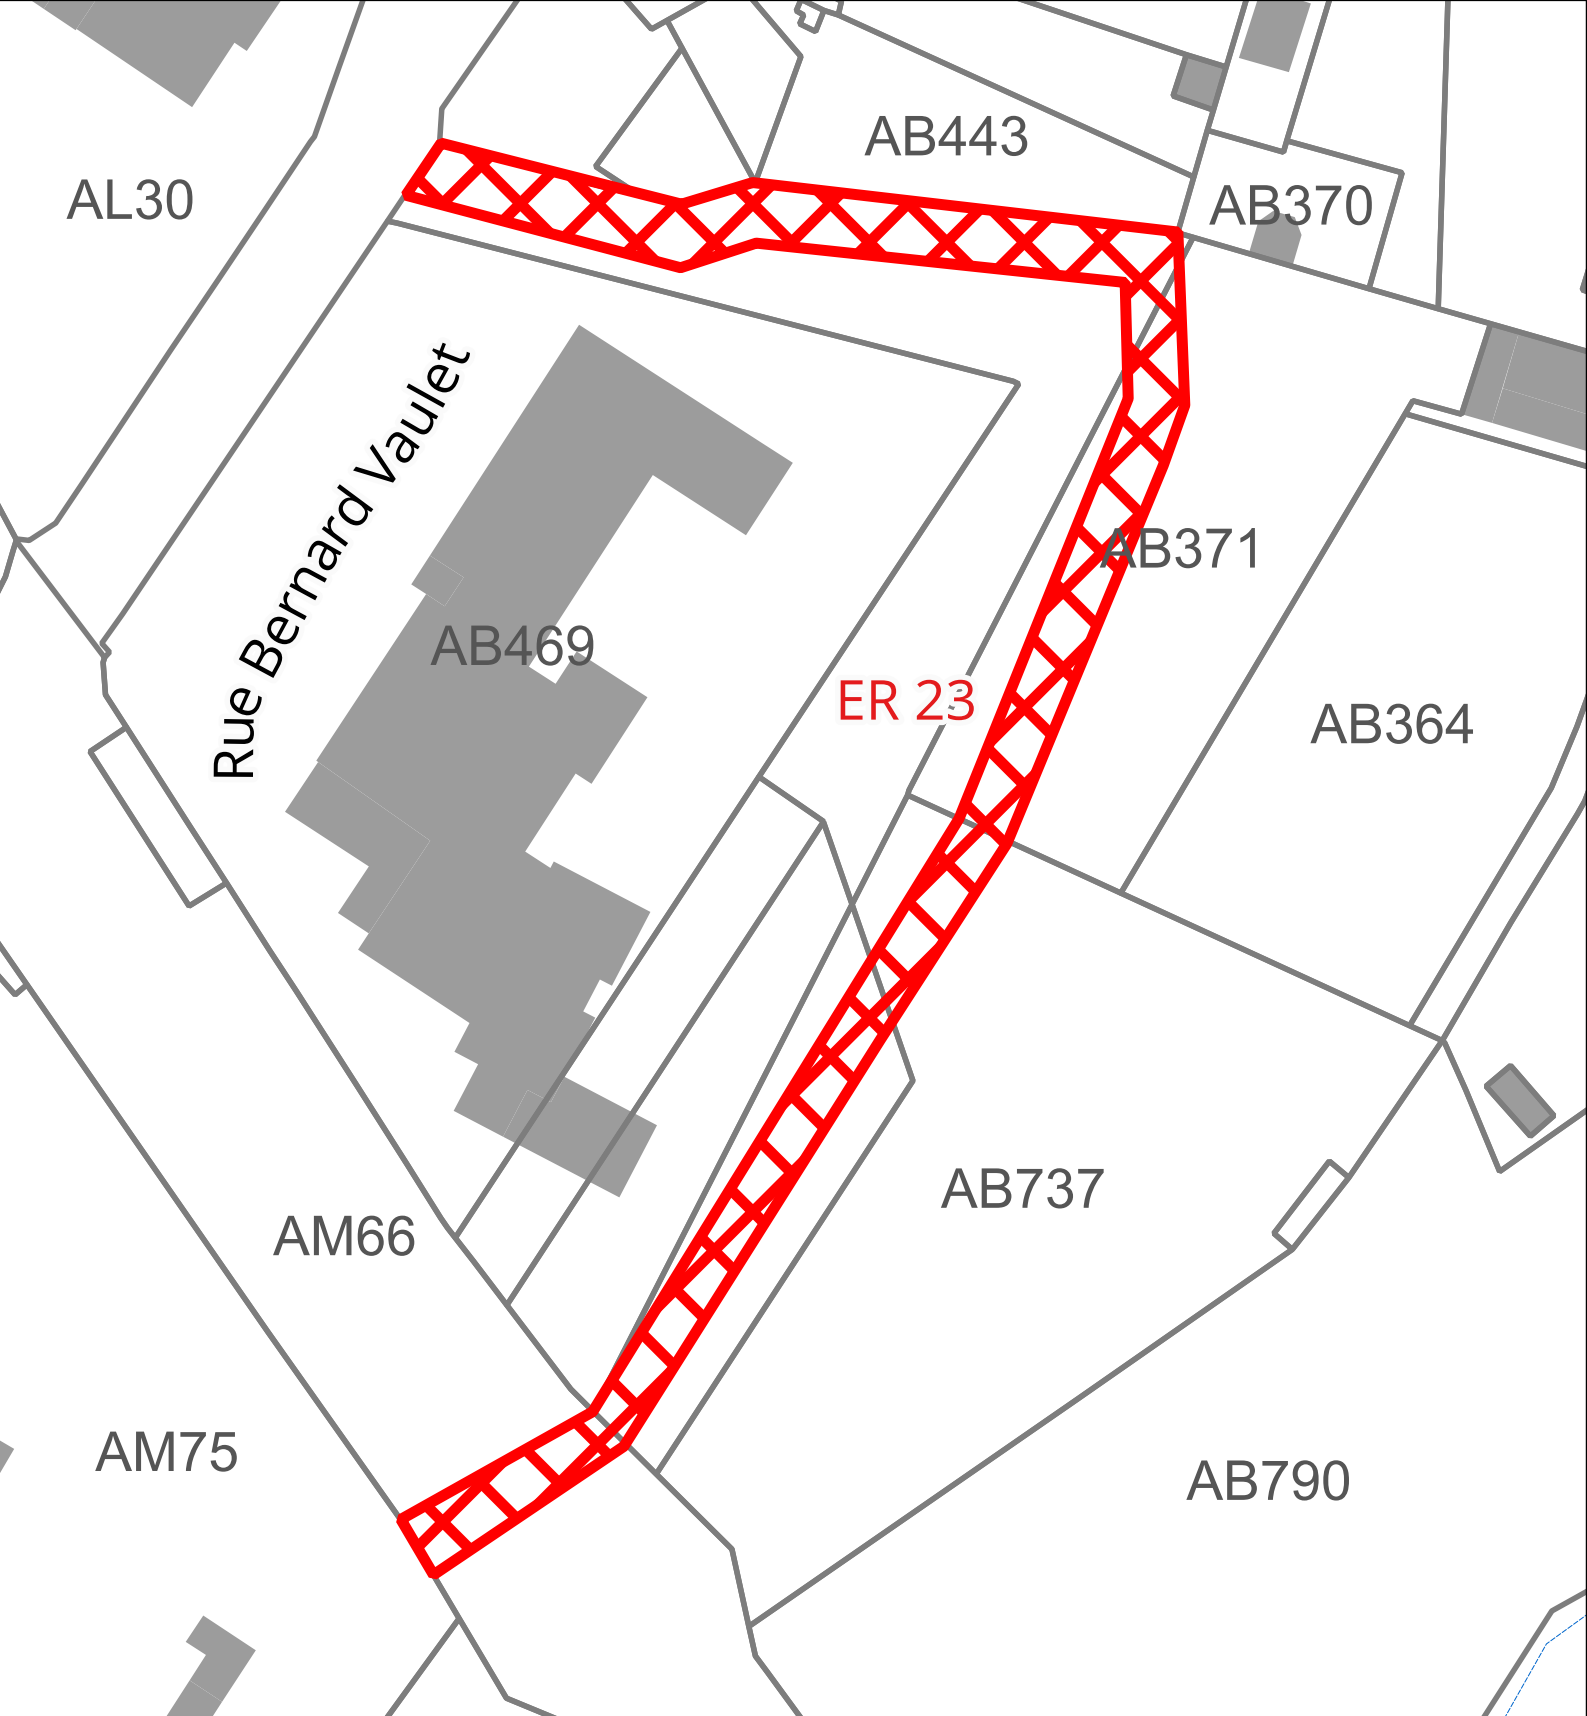

Atlas des Emplacements Réservés (ER)



1:690





ER n°23
Cheminement modes doux entre la zone Tex et le centre ville

Type: Voirie
Bénéficiaire: Commune
Surface: 1033 m²



06/2026 - MW
Source: IGN - Cadastre -
Geoportail de l'urbanisme

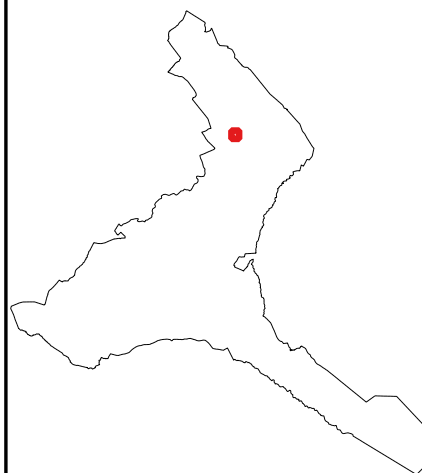

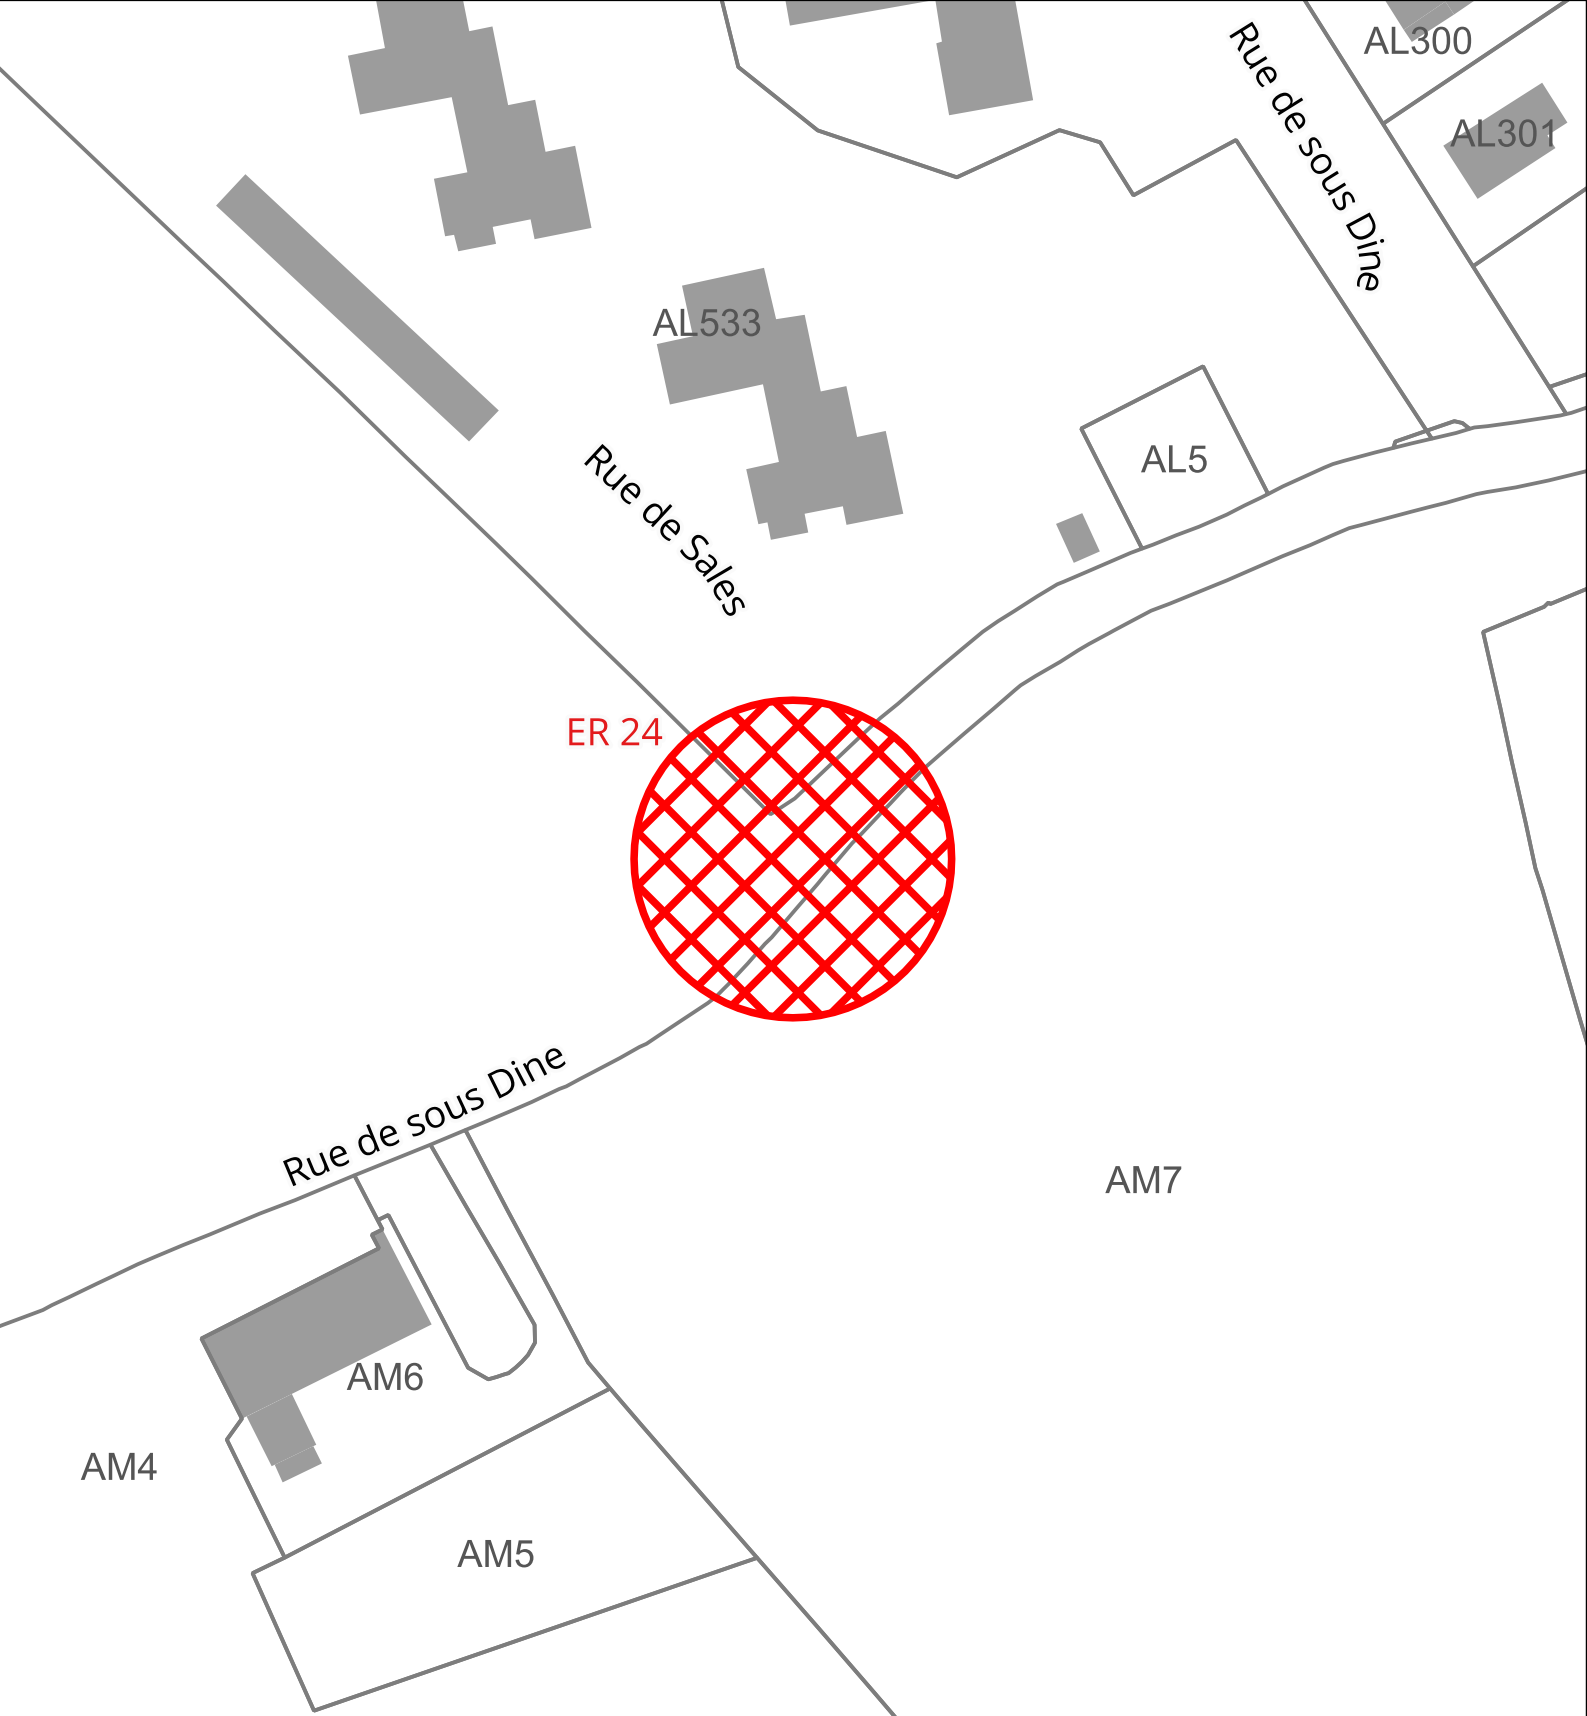

Atlas des Emplacements Réservés (ER)



1:1 000



ER n°24

Aménagement de carrefour entre la rue Sous-Dine et la voirie de contournement


Type: Voirie


Bénéficiaire: Commune

Surface: 1384 m²



06/2026 - MW
Source: IGN - Cadastre -
Geoportail de l'urbanisme

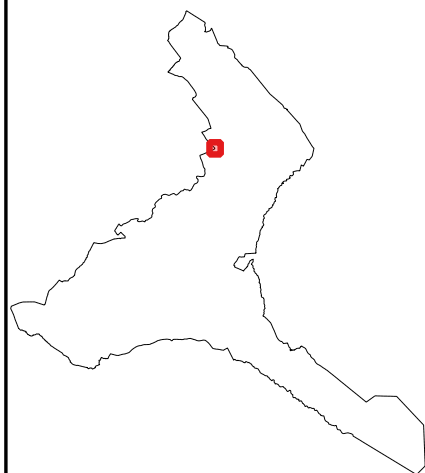

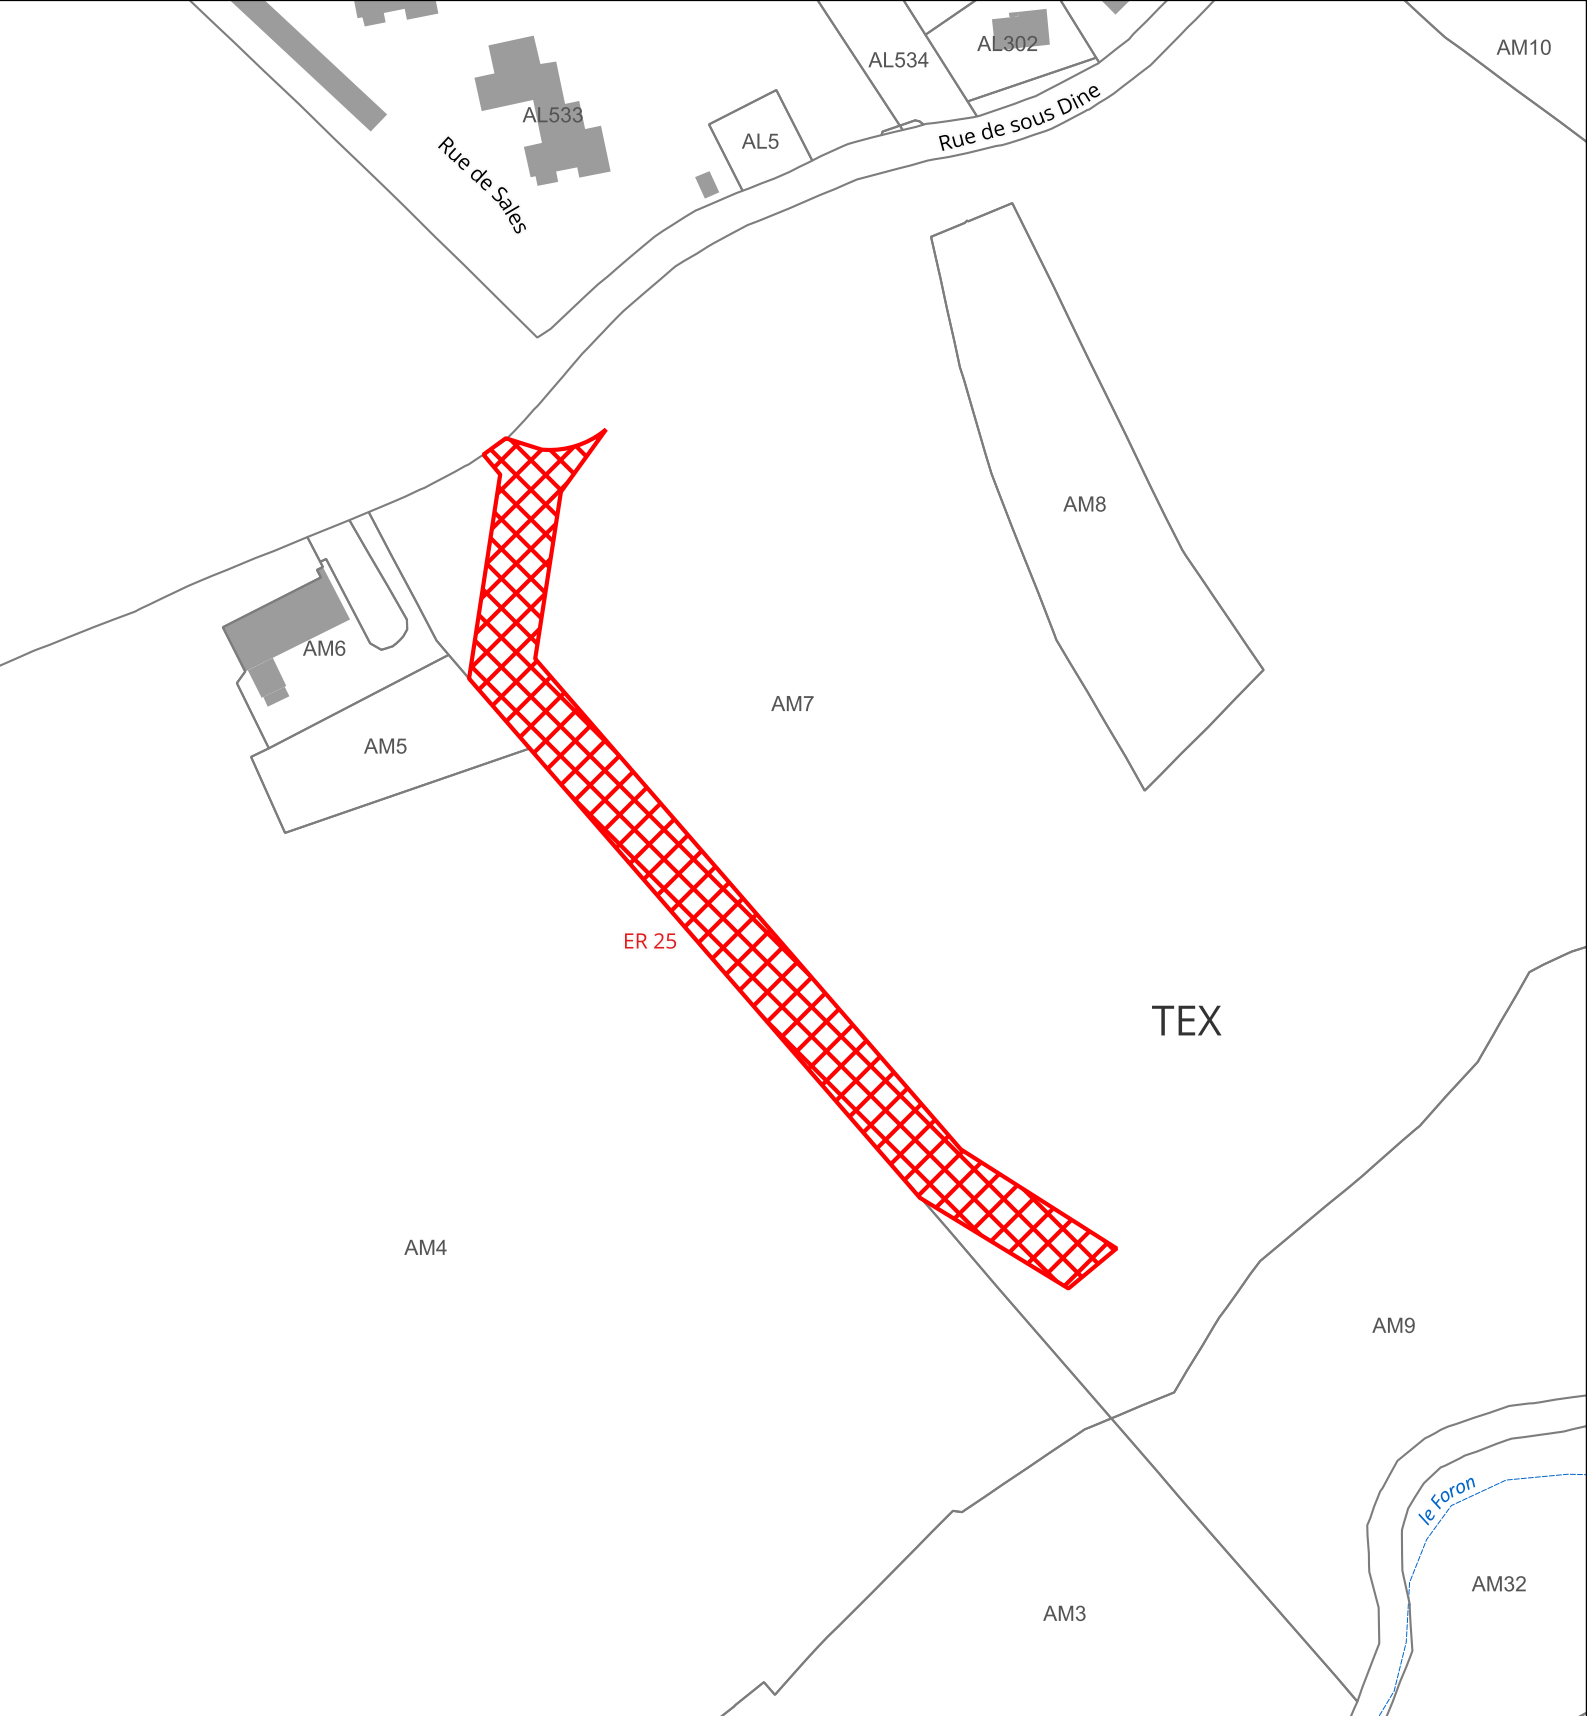

Atlas des Emplacements Réservés (ER)




1:1 800




ER n°25
Voirie de desserte de l'OAP 6 et voirie de contournement
Type: Voirie
Bénéficiaire: Commune
Surface: 3898 m²



06/2026 - MW
Source: IGN - Cadastre -
Geoportail de l'urbanisme

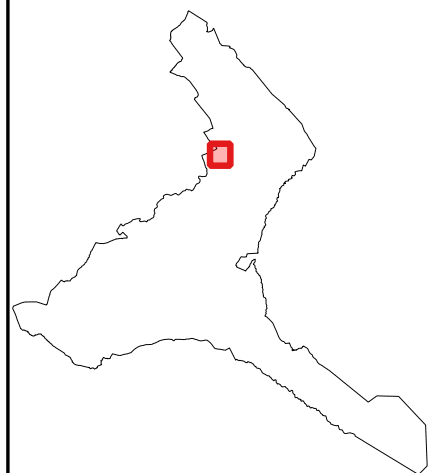

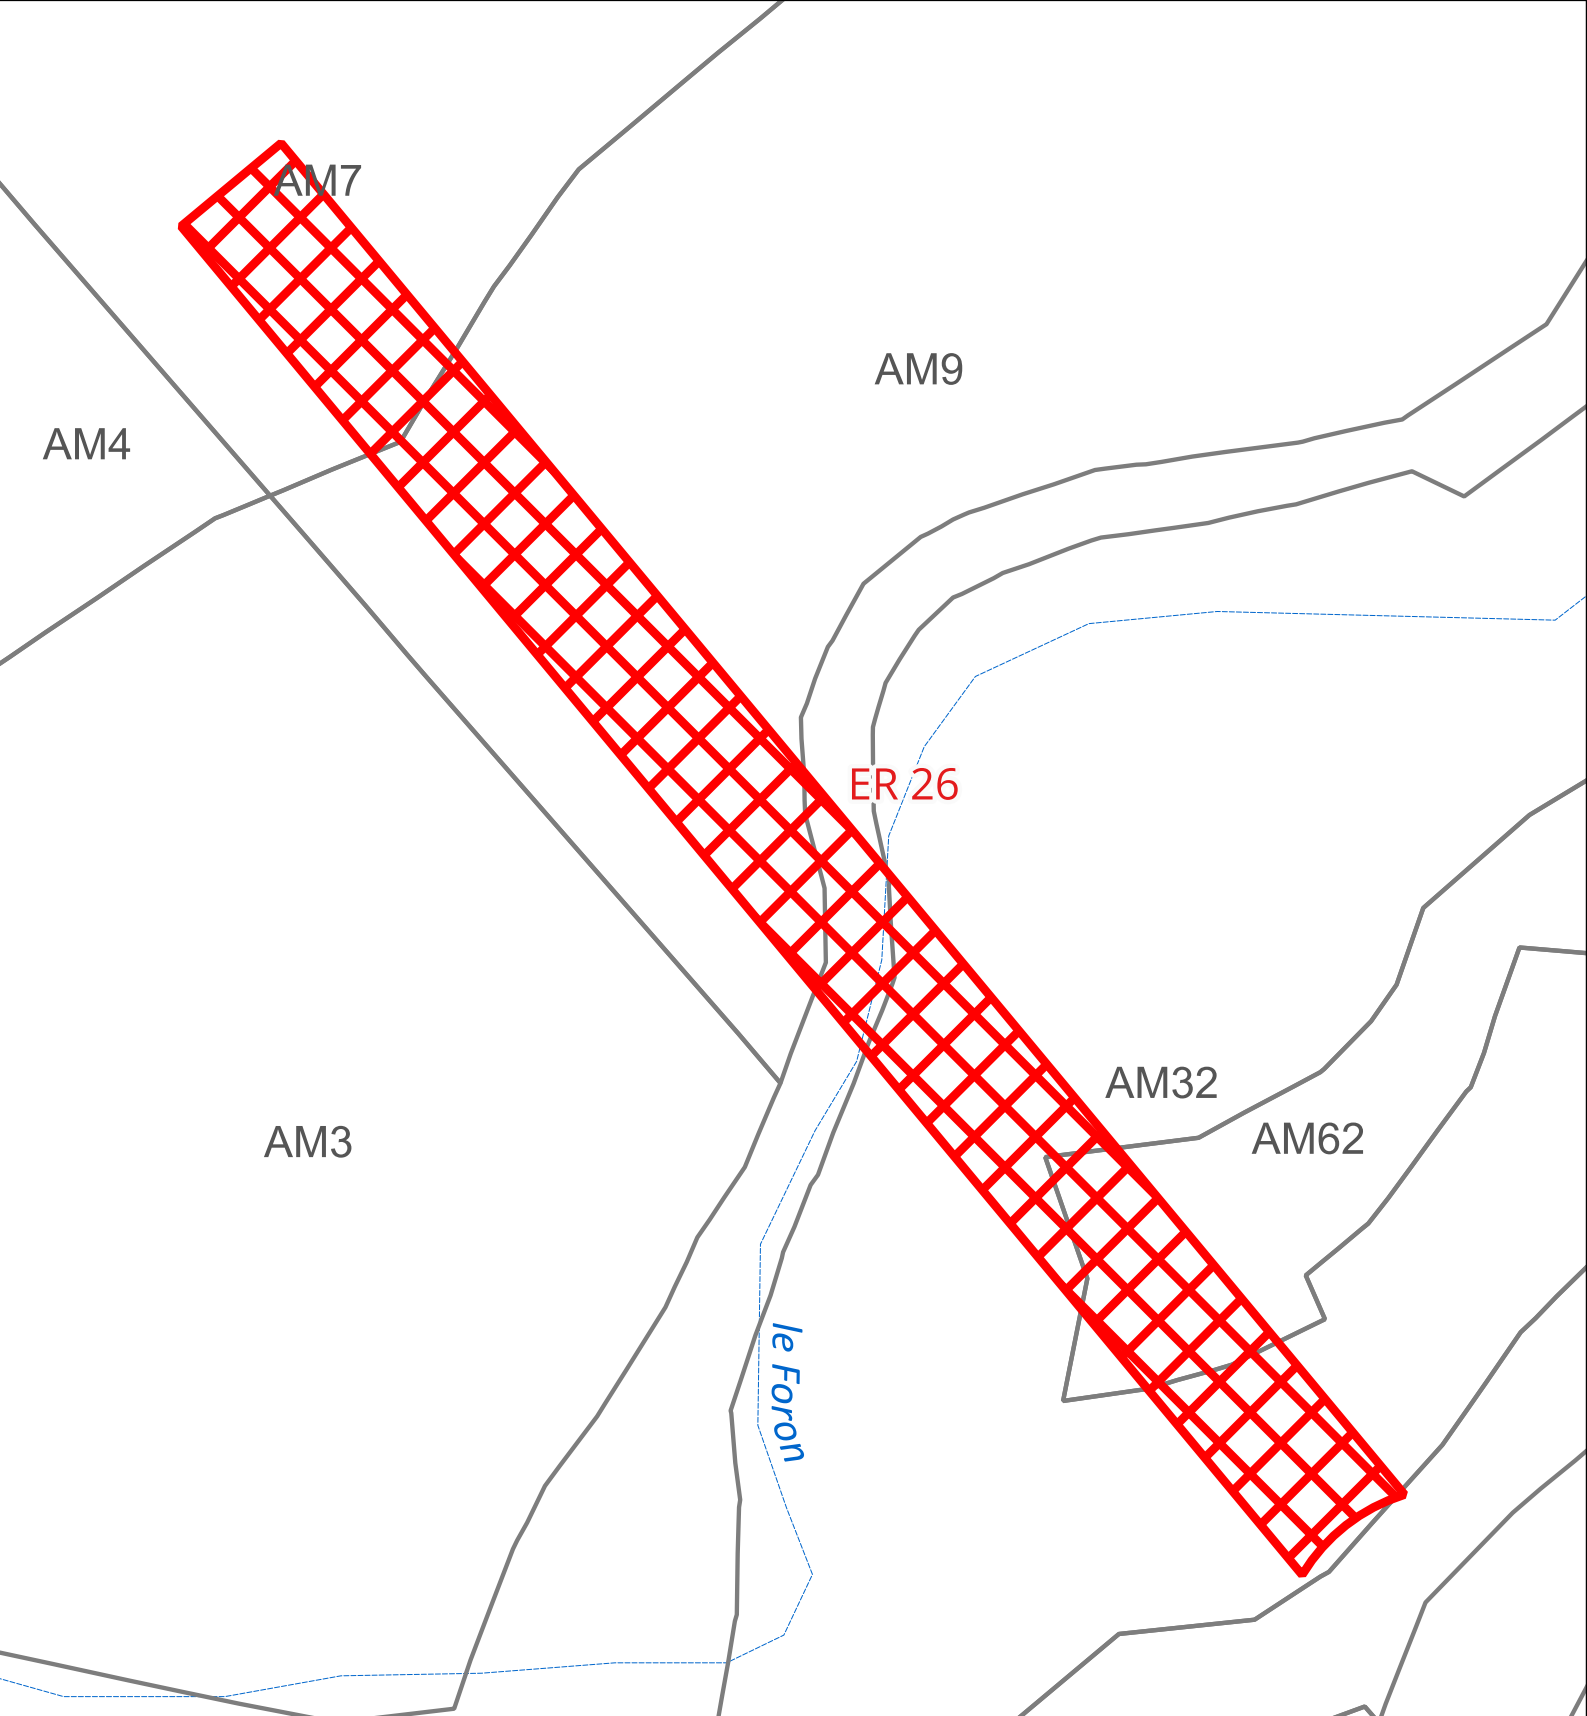

Atlas des Emplacements Réservés (ER)



1:870





ER n°26
Franchissement du Foron pour création d'un contournement

Type: Voirie
Bénéficiaire: Commune
Surface: 3025 m²



06/2026 - MW
Source: IGN - Cadastre -
Geoportail de l'urbanisme

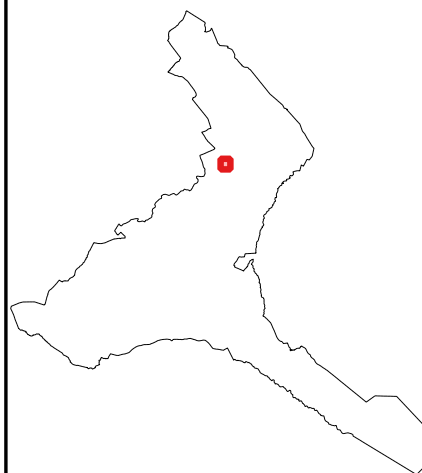

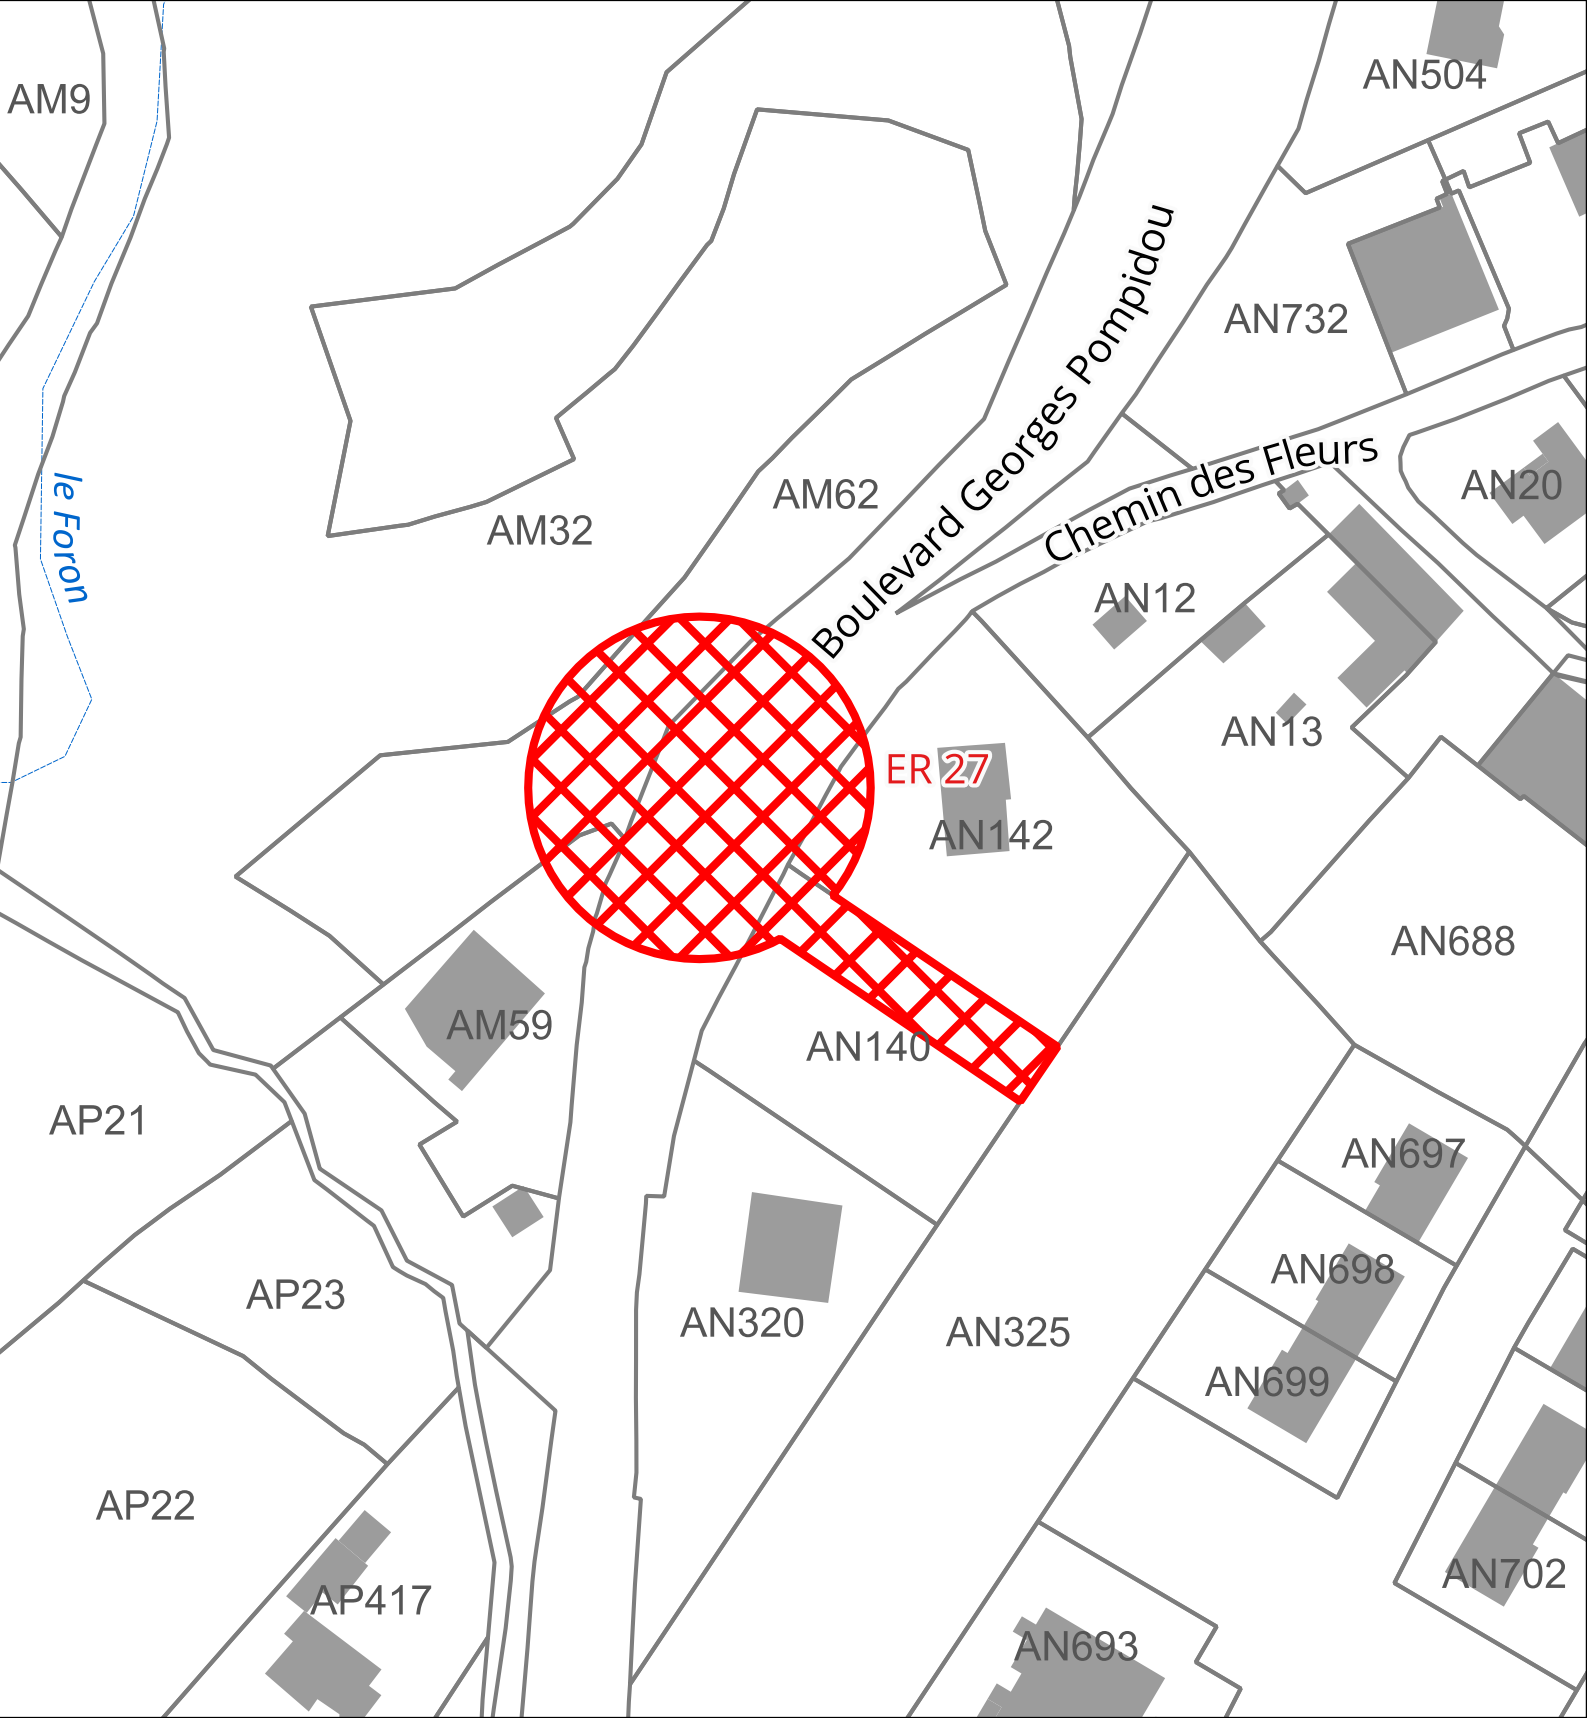

Atlas des Emplacements Réservés (ER)



1:930



ER n°27

Aménagement de carrefour pour raccordement du contournement sur le boulevard Georges Pompidou


Type: Voirie

Bénéficiaire: Commune

Surface: 1659 m²



06/2026 - MW
Source: IGN - Cadastre -
Geoportail de l'urbanisme

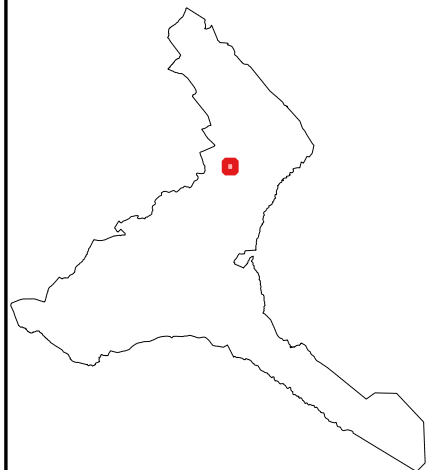



Atlas des Emplacements Réservés (ER)



1:3 100



ER n°28

Cheminement modes doux entre l'avenue Georges Pompidou et le pont Jérôme


Type: Voirie


Bénéficiaire: Commune

Surface: 1859 m²



06/2026 - MW
Source: IGN - Cadastre -
Geoportail de l'urbanisme

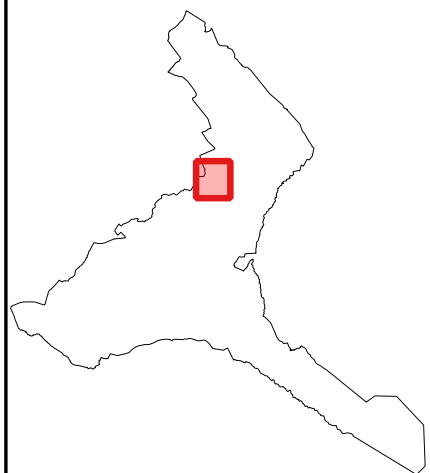

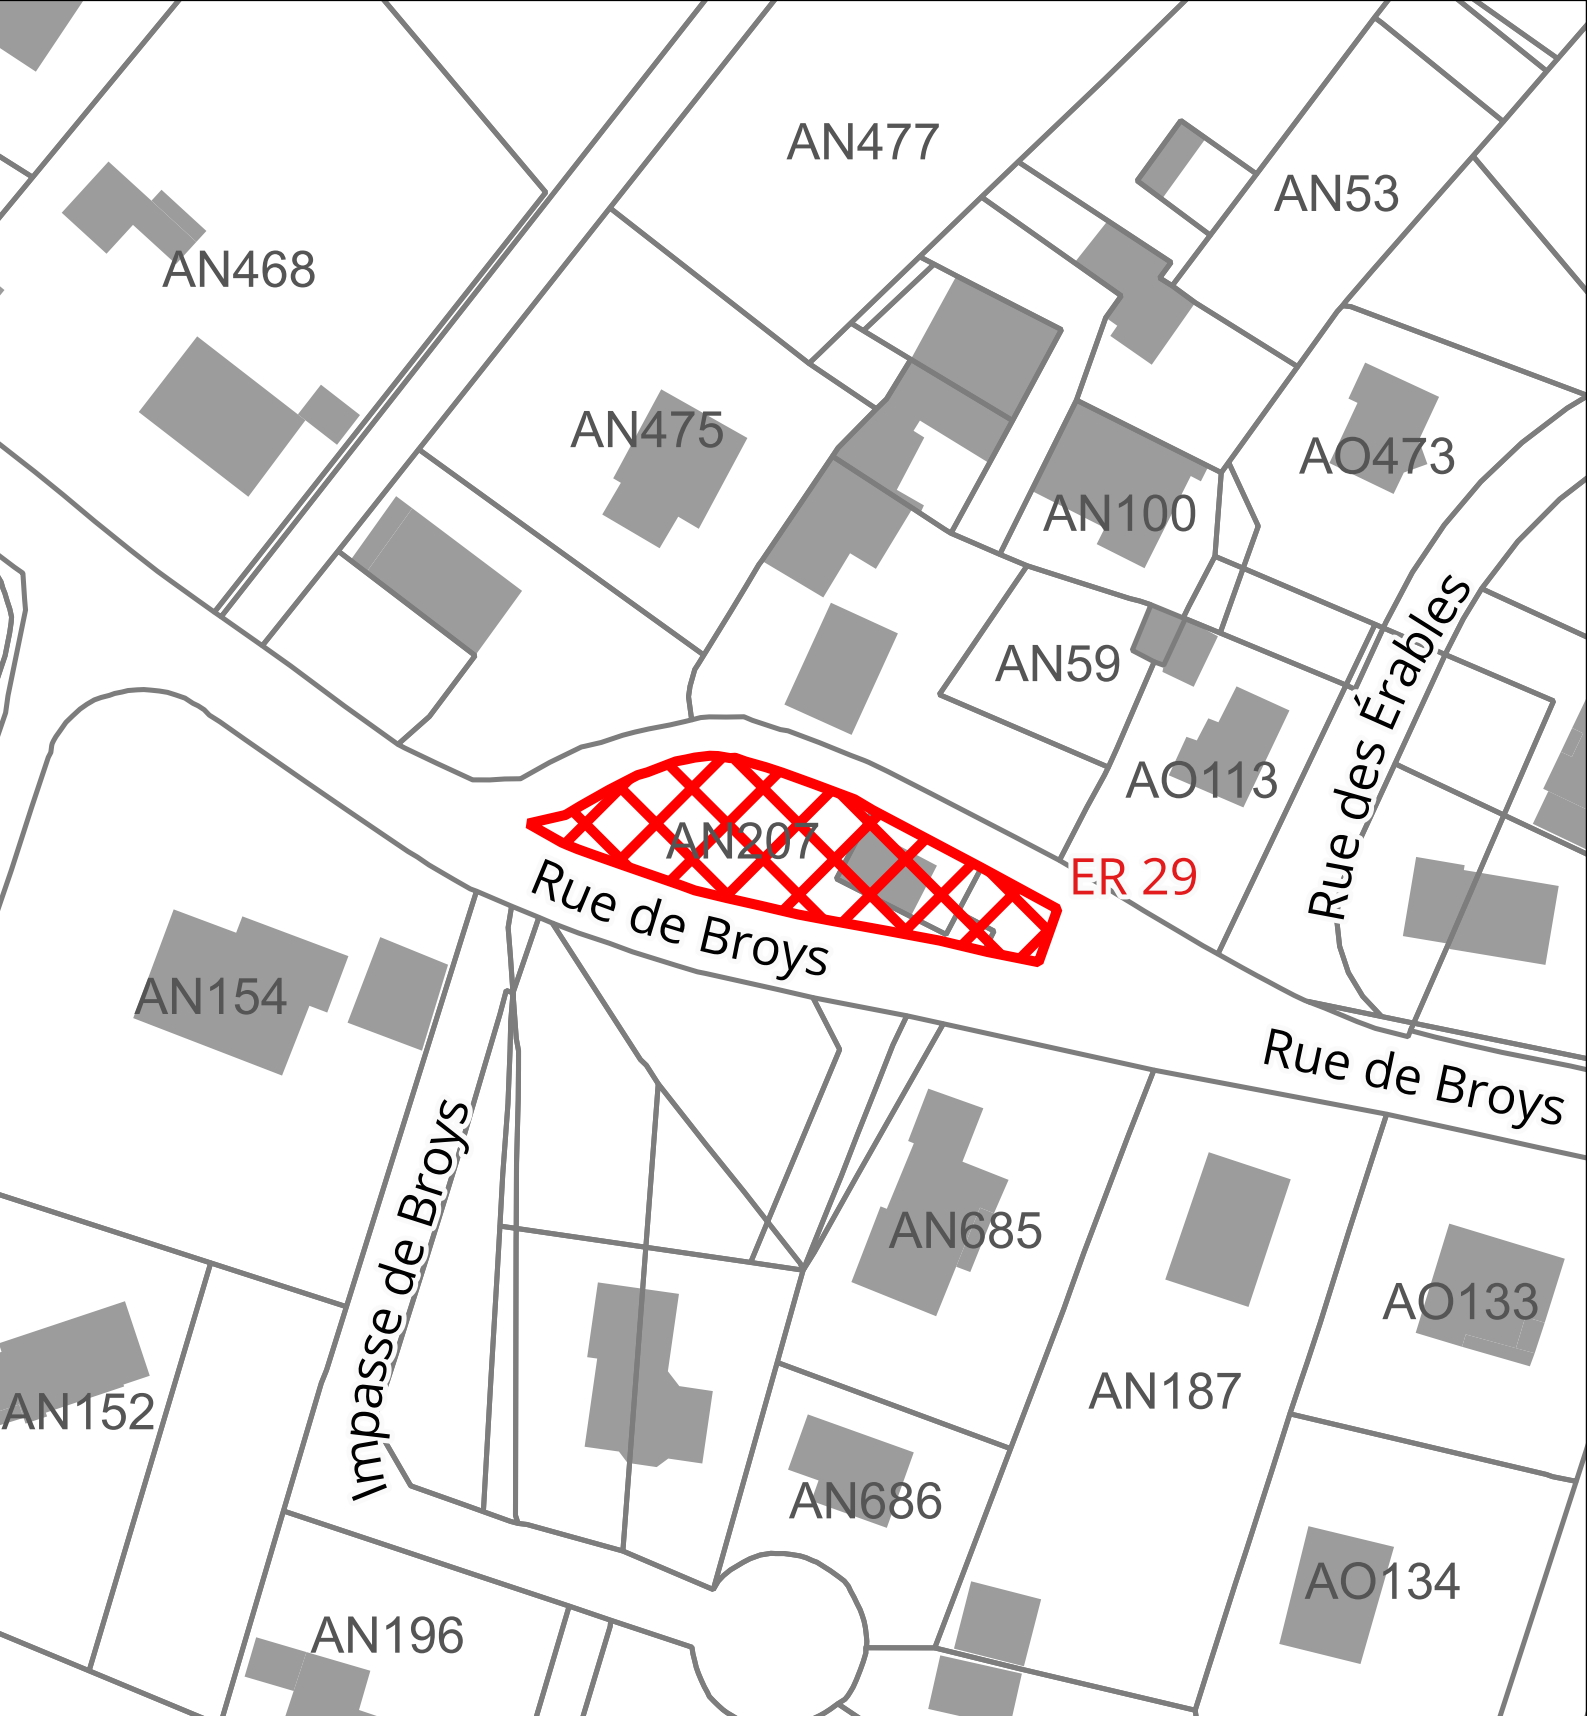

Atlas des Emplacements Réservés (ER)



1:750





ER n°29
Aménagement plateforme déchets, aménagement bus

Type: Equipement
Bénéficiaire: Commune
Surface: 506 m²



06/2026 - MW
Source: IGN - Cadastre -
Geoportail de l'urbanisme

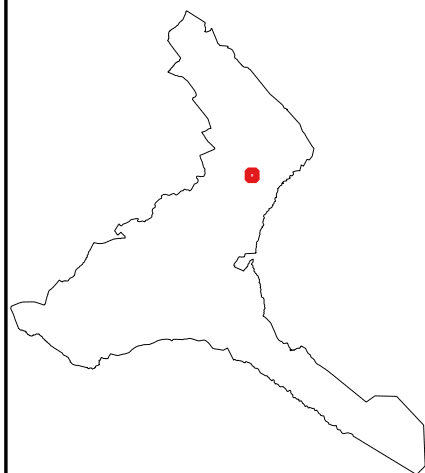

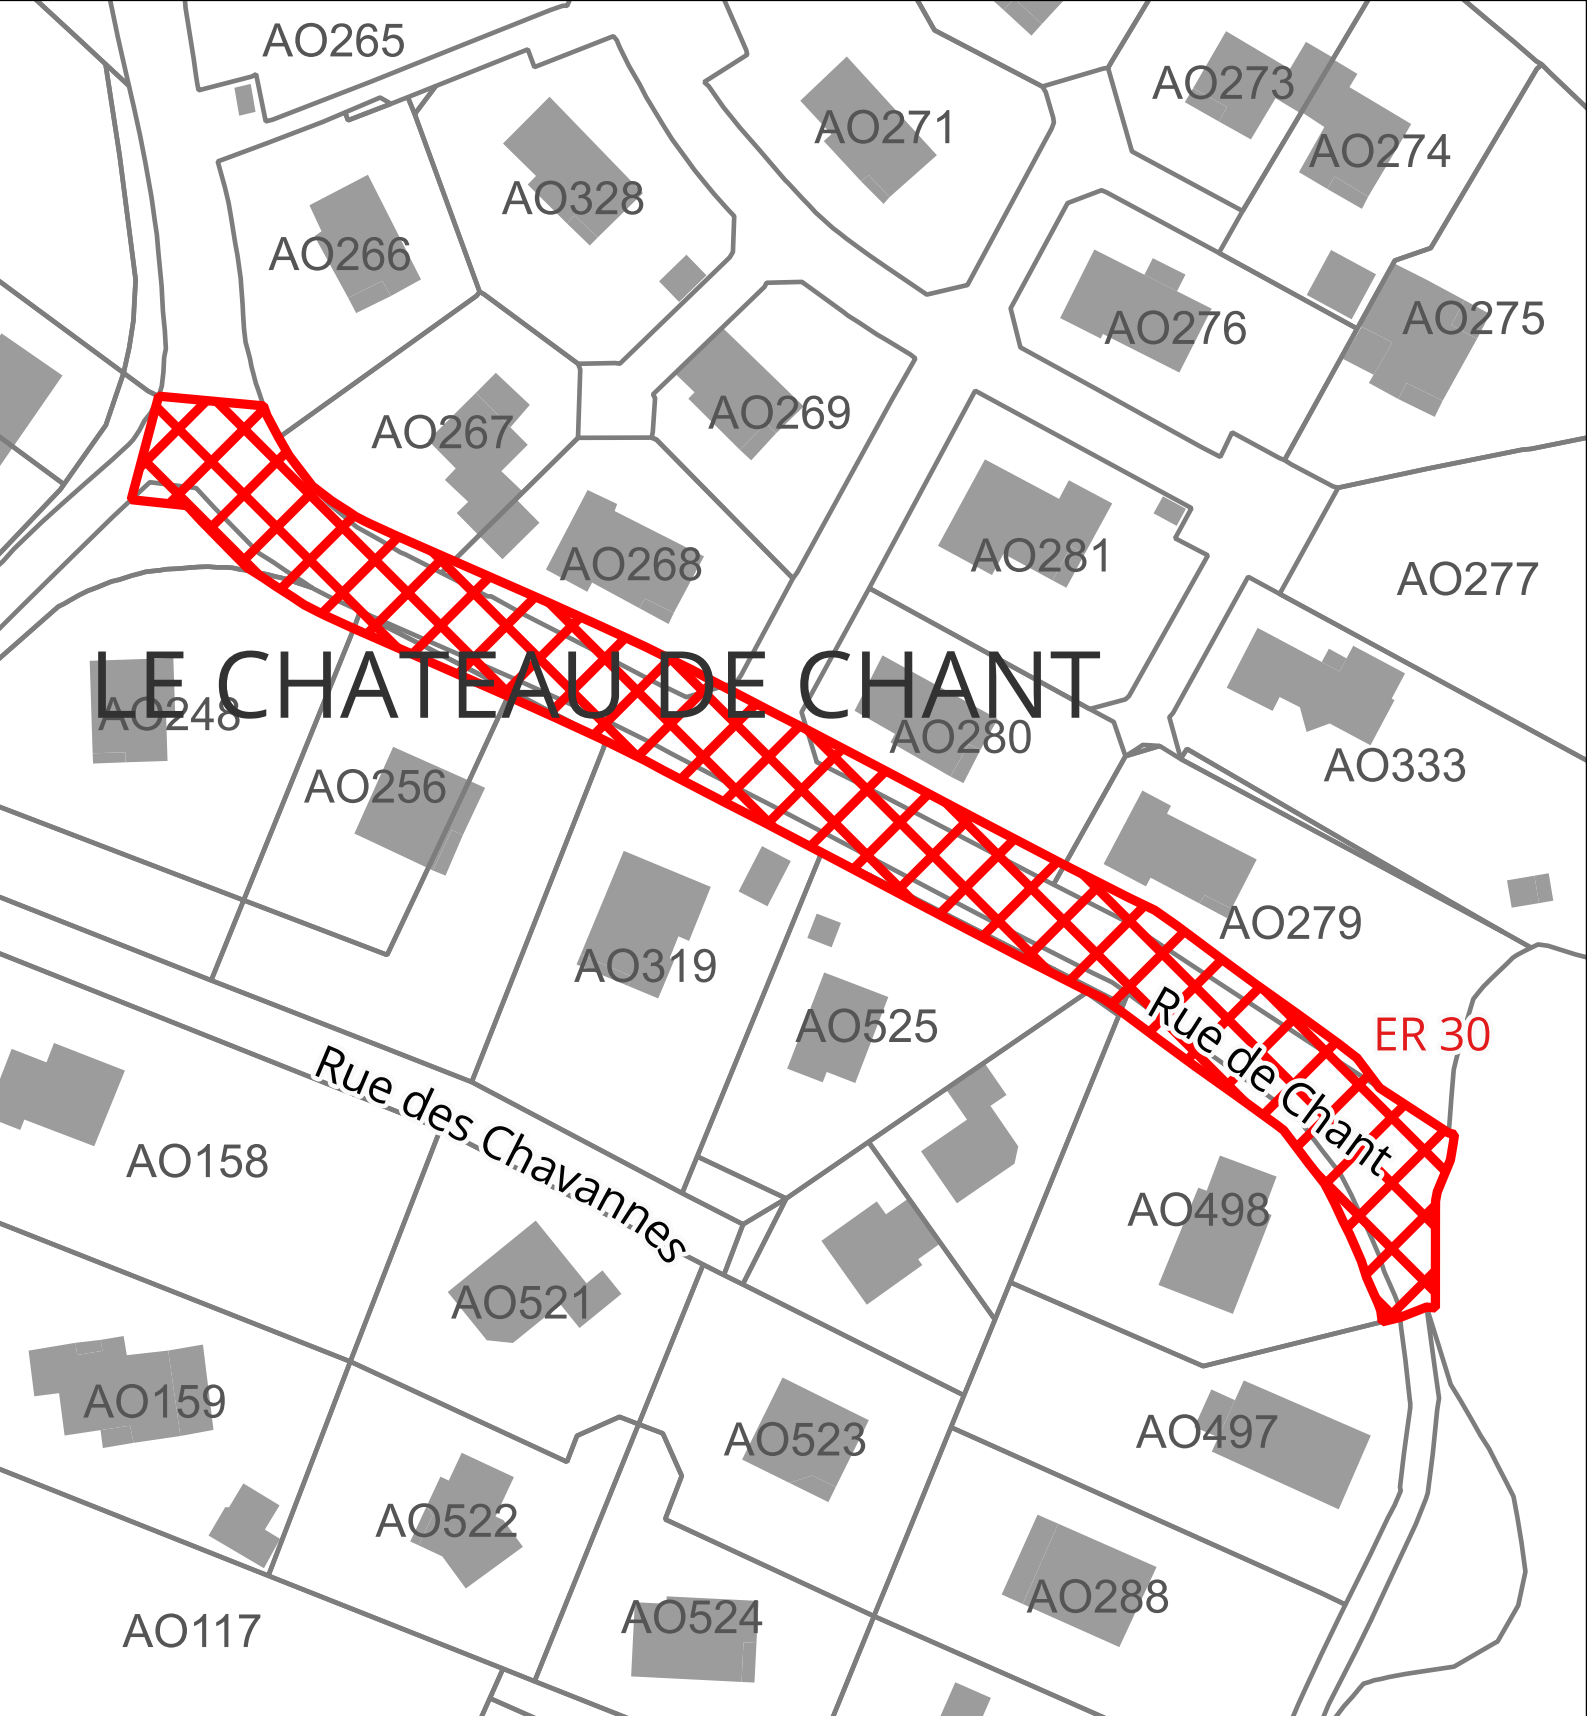

Atlas des Emplacements Réservés (ER)



1:810





ER n°30
Recalibrage de la Rue de Chant

Type: Voirie
Bénéficiaire: Commune
Surface: 1898 m²



06/2026 - MW
Source: IGN - Cadastre -
Geoportail de l'urbanisme

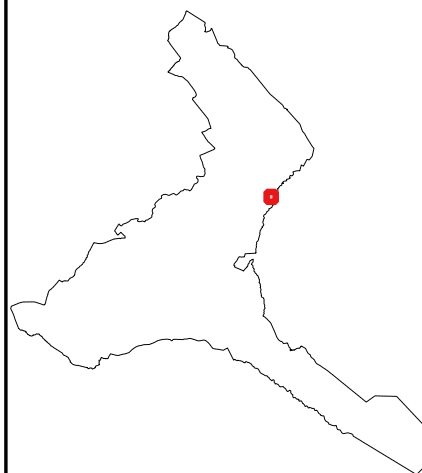

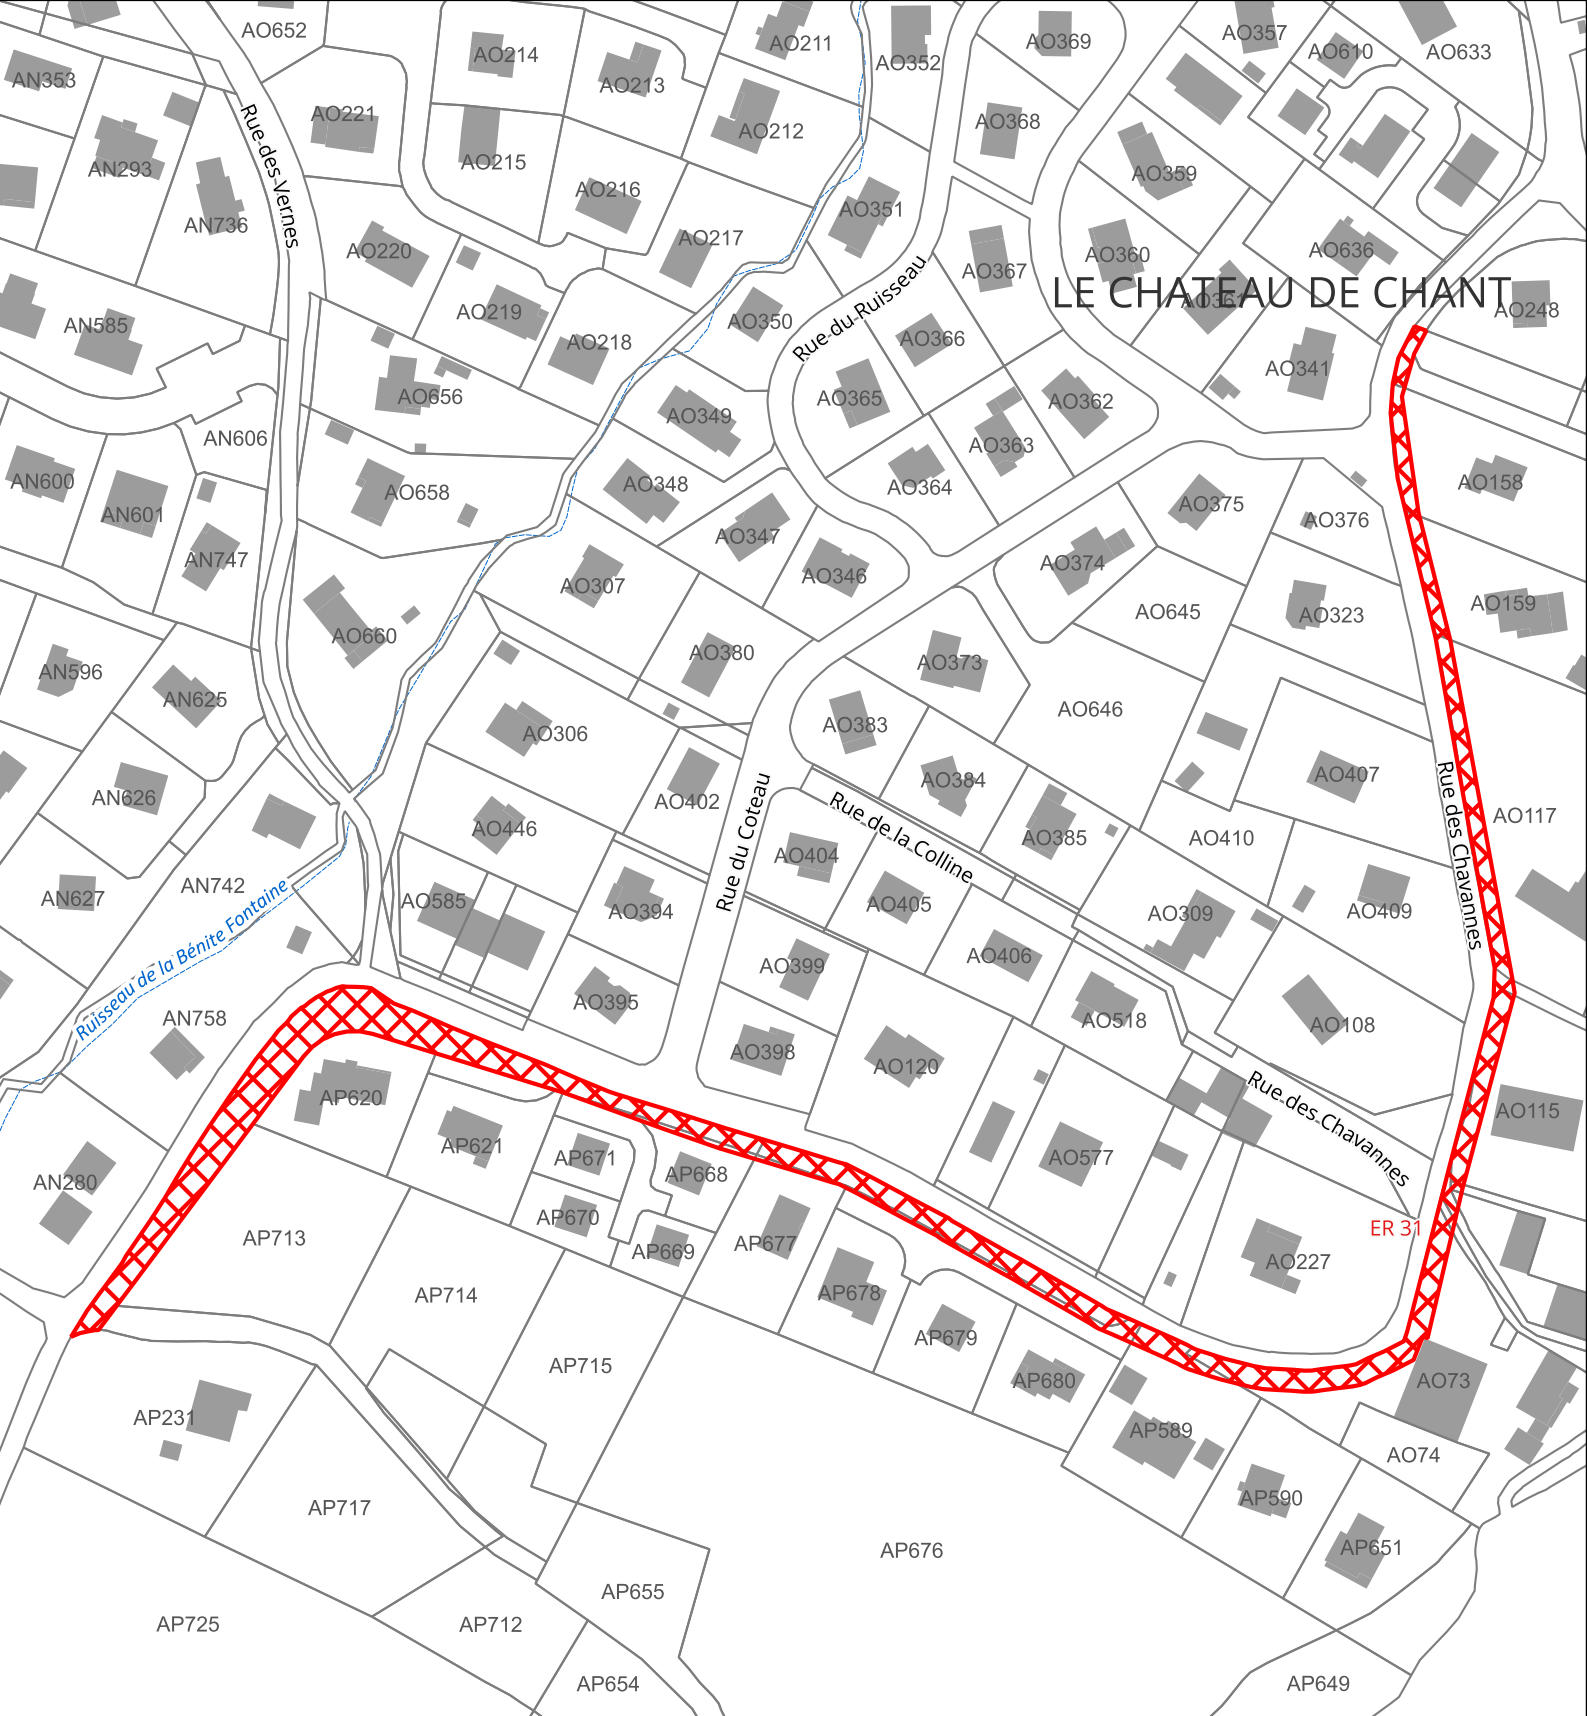

Atlas des Emplacements Réservés (ER)



1:1 800





ER n°31
Elargissement de la voirie rue des Chavanne

Type: Voirie
Bénéficiaire: Commune
Surface: 3118 m²



06/2026 - MW
Source: IGN - Cadastre -
Geoportail de l'urbanisme

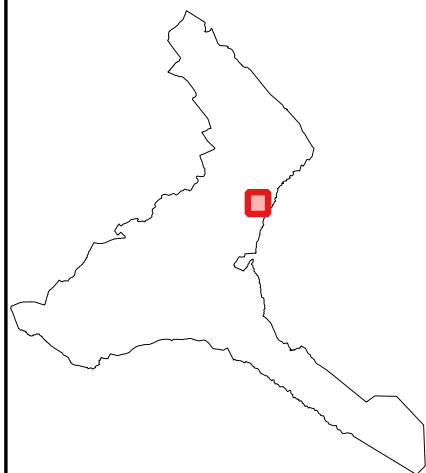

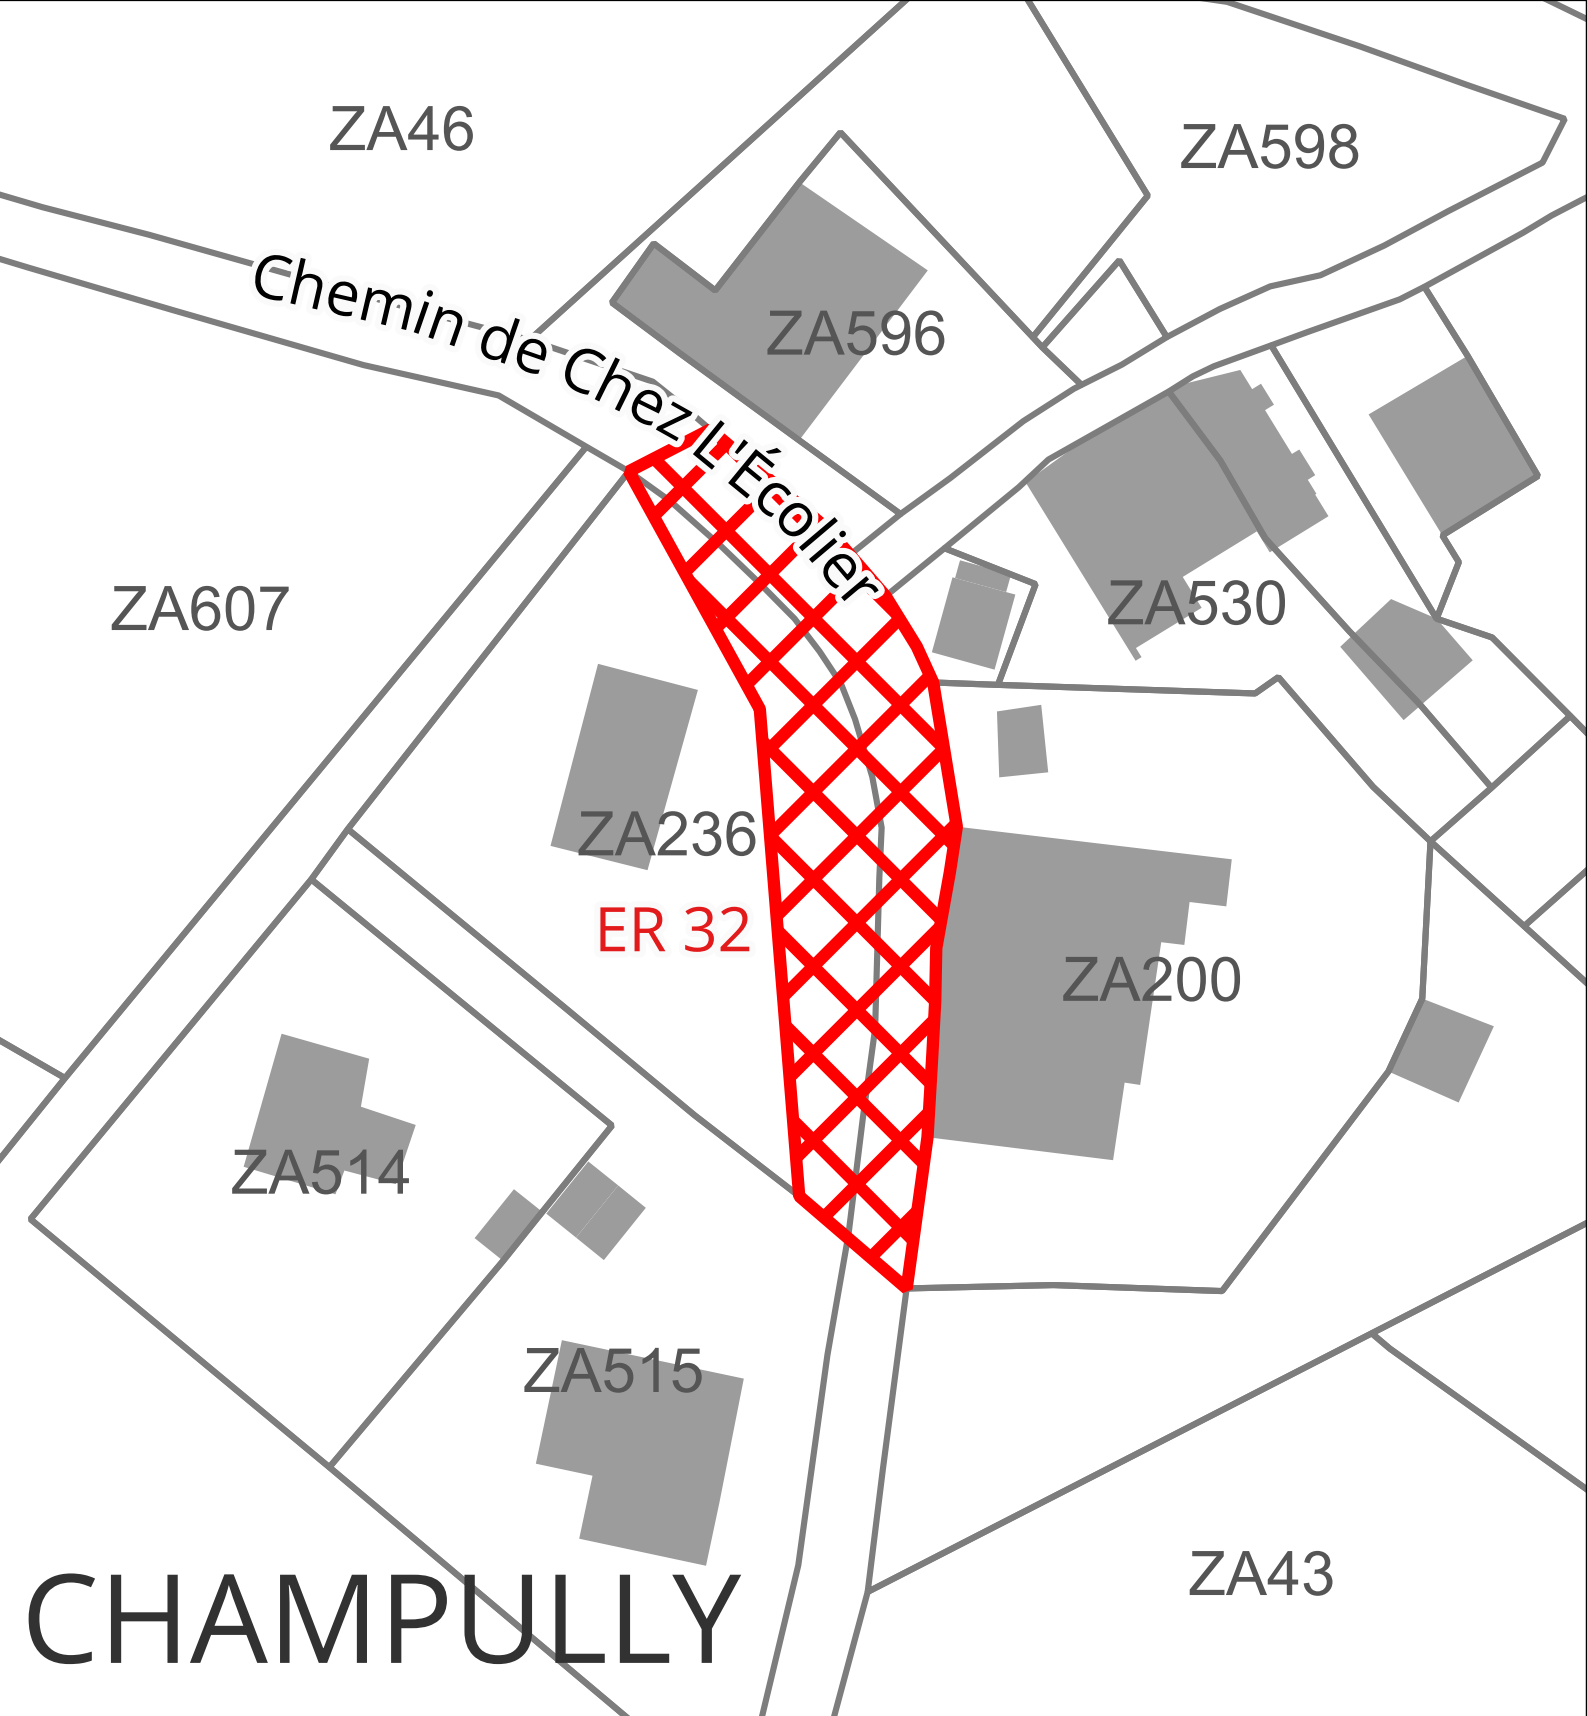

Atlas des Emplacements Réservés (ER)



1:610





ER n°32
Elargissement de la voirie - Chemin des Ecoliers

Type: Voirie
Bénéficiaire: Commune
Surface: 840 m²



06/2026 - MW
Source: IGN - Cadastre -
Geoportail de l'urbanisme

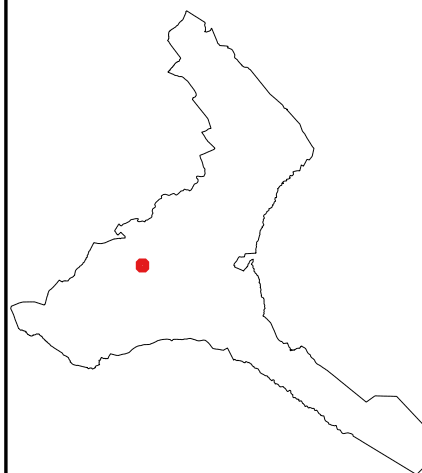

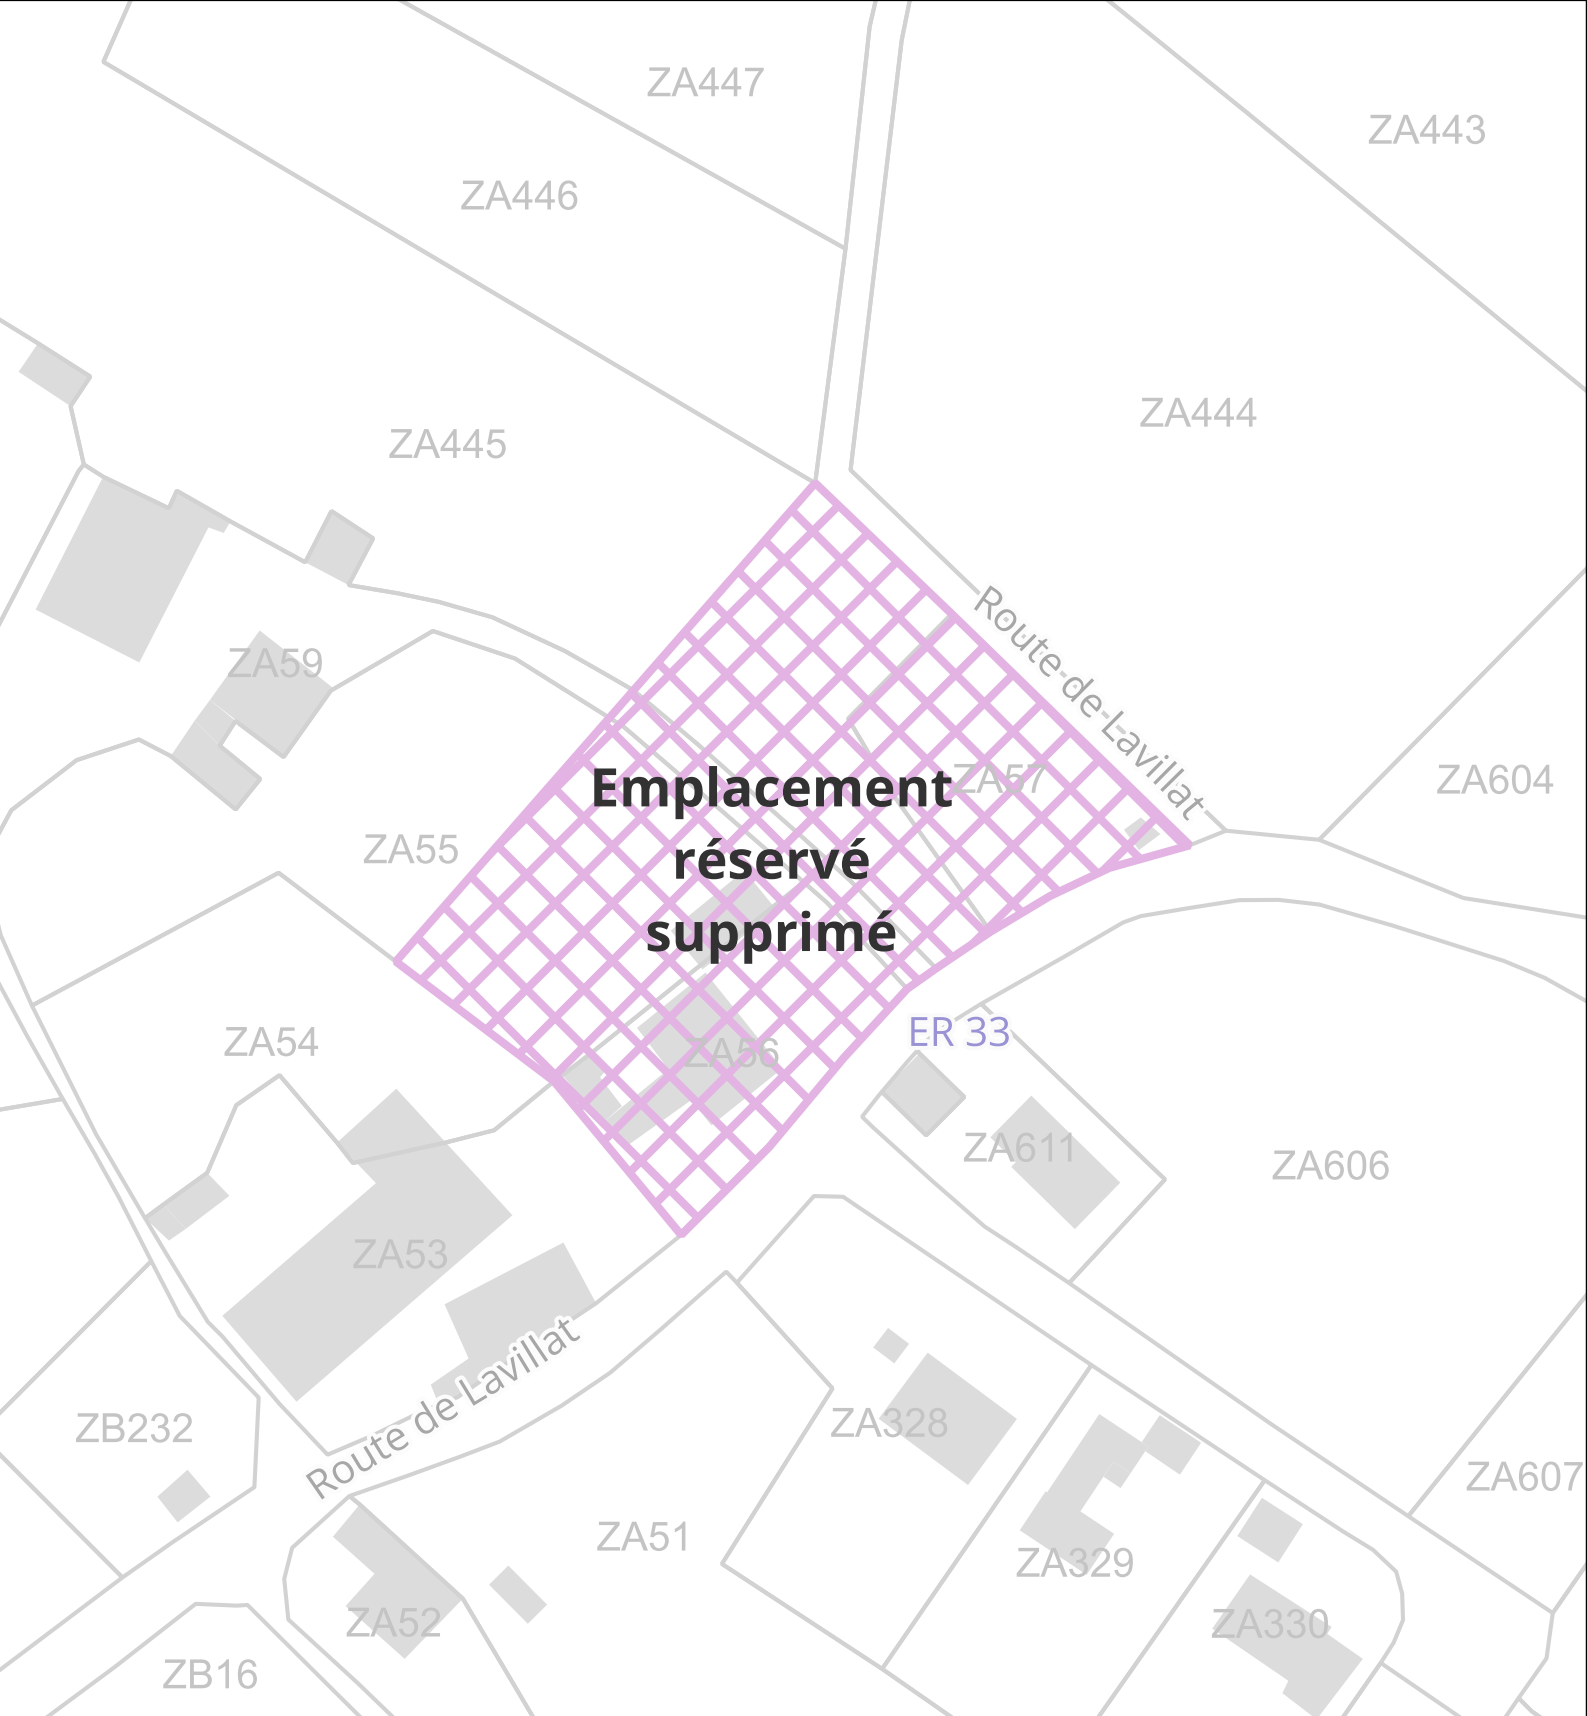

Atlas des Emplacements Réservés (ER)



1:930





ER n°33
Extension de l'école

Type: Equipement
Bénéficiaire: Commune
Surface: 4043 m²



06/2026 - MW
Source: IGN - Cadastre -
Geoportail de l'urbanisme

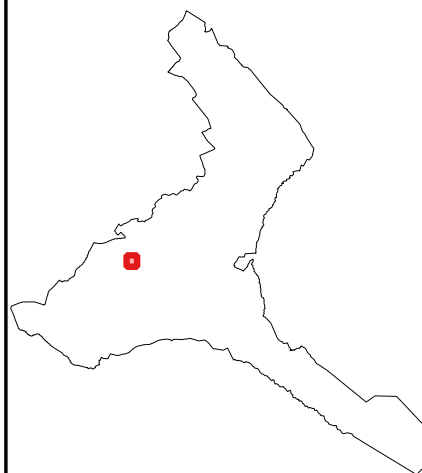

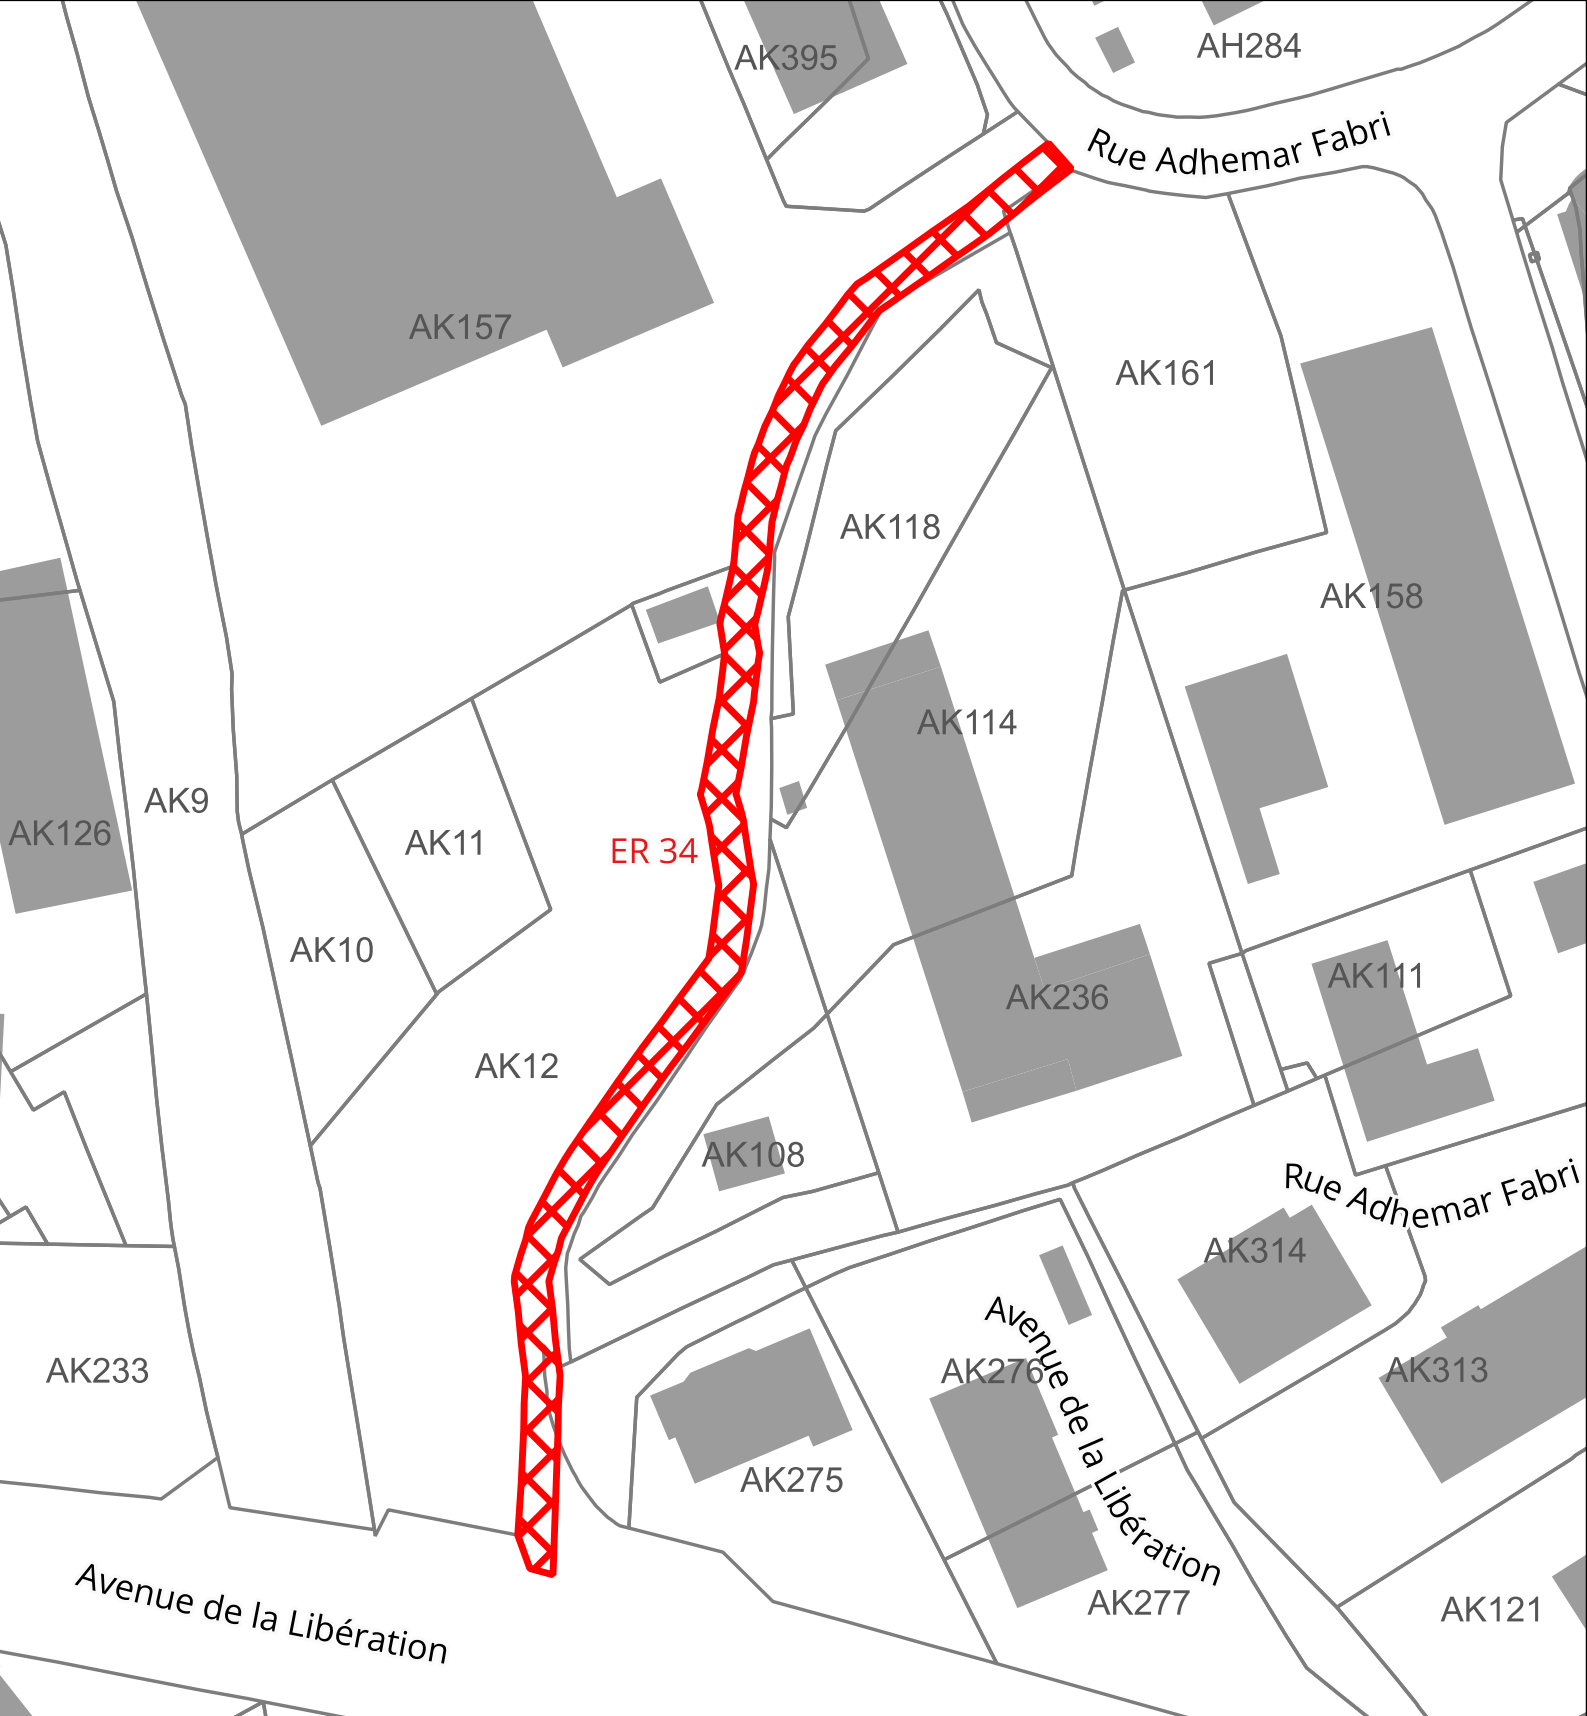

Atlas des Emplacements Réservés (ER)



1:1 100



ER n°34

Cheminement entre la Rue de la Libération et la Zone d'activité


Type: Voirie


Bénéficiaire: Commune

Surface: 1168 m²



06/2026 - MW
Source: IGN - Cadastre -
Geoportail de l'urbanisme

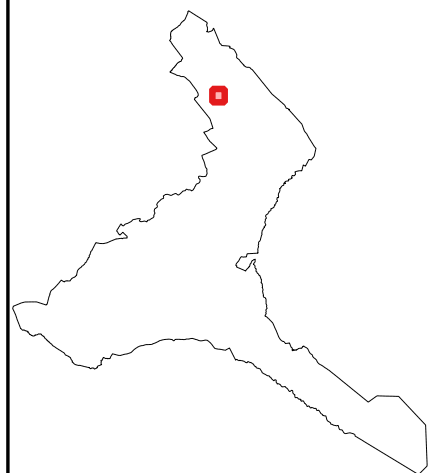

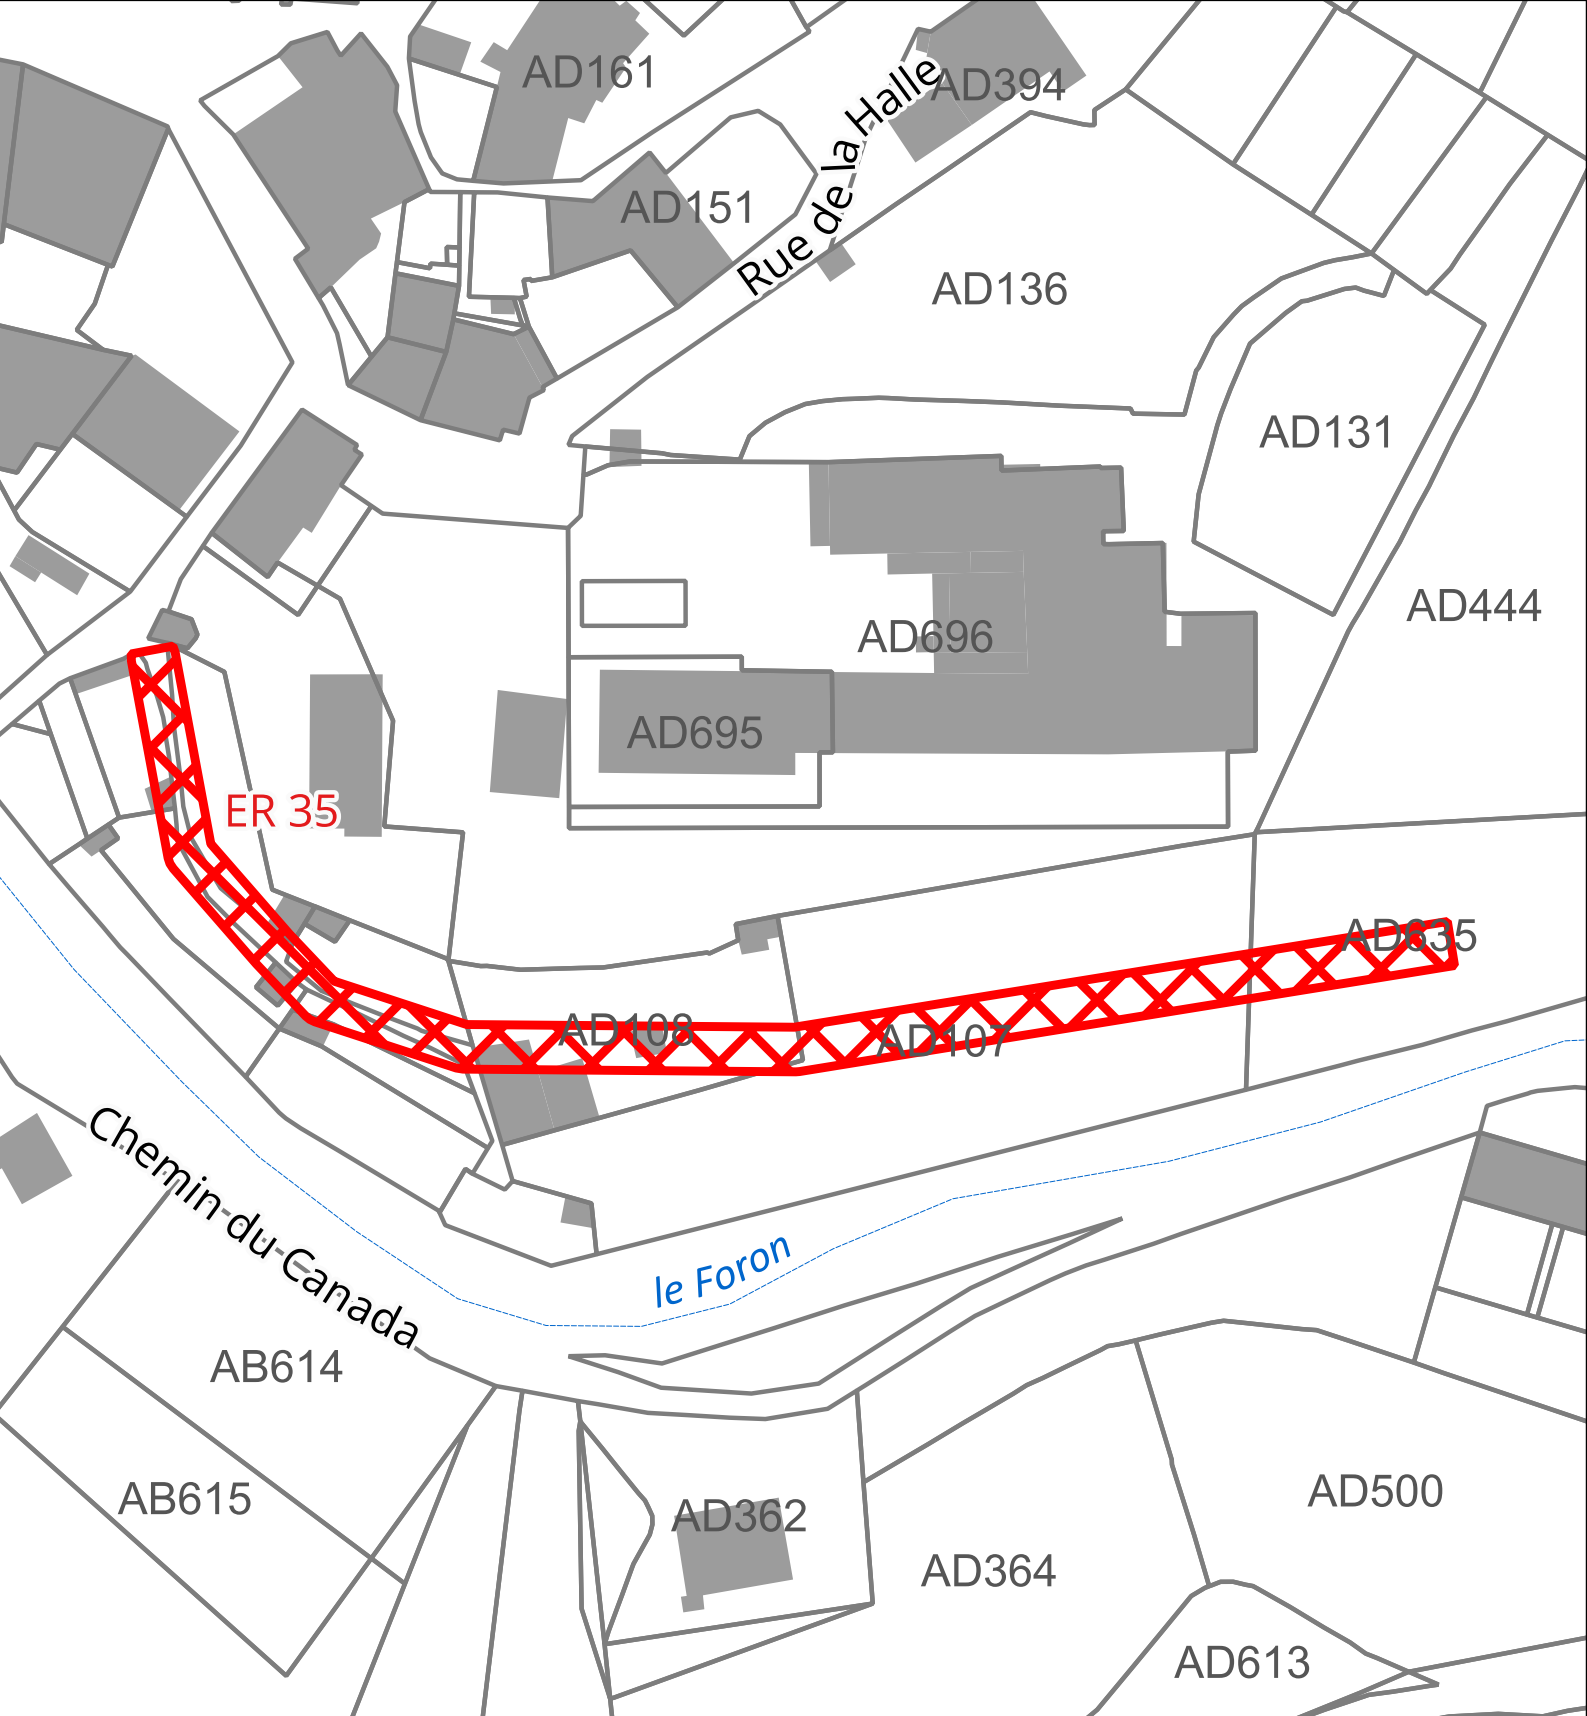

Atlas des Emplacements Réservés (ER)



1:850





ER n°35
Passage bas du site de l'ancien hopital Andrevetan

Type: Voirie
Bénéficiaire: Commune
Surface: 868 m²



06/2026 - MW
Source: IGN - Cadastre -
Geoportail de l'urbanisme

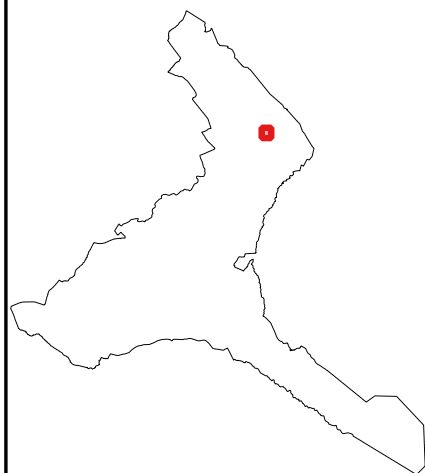

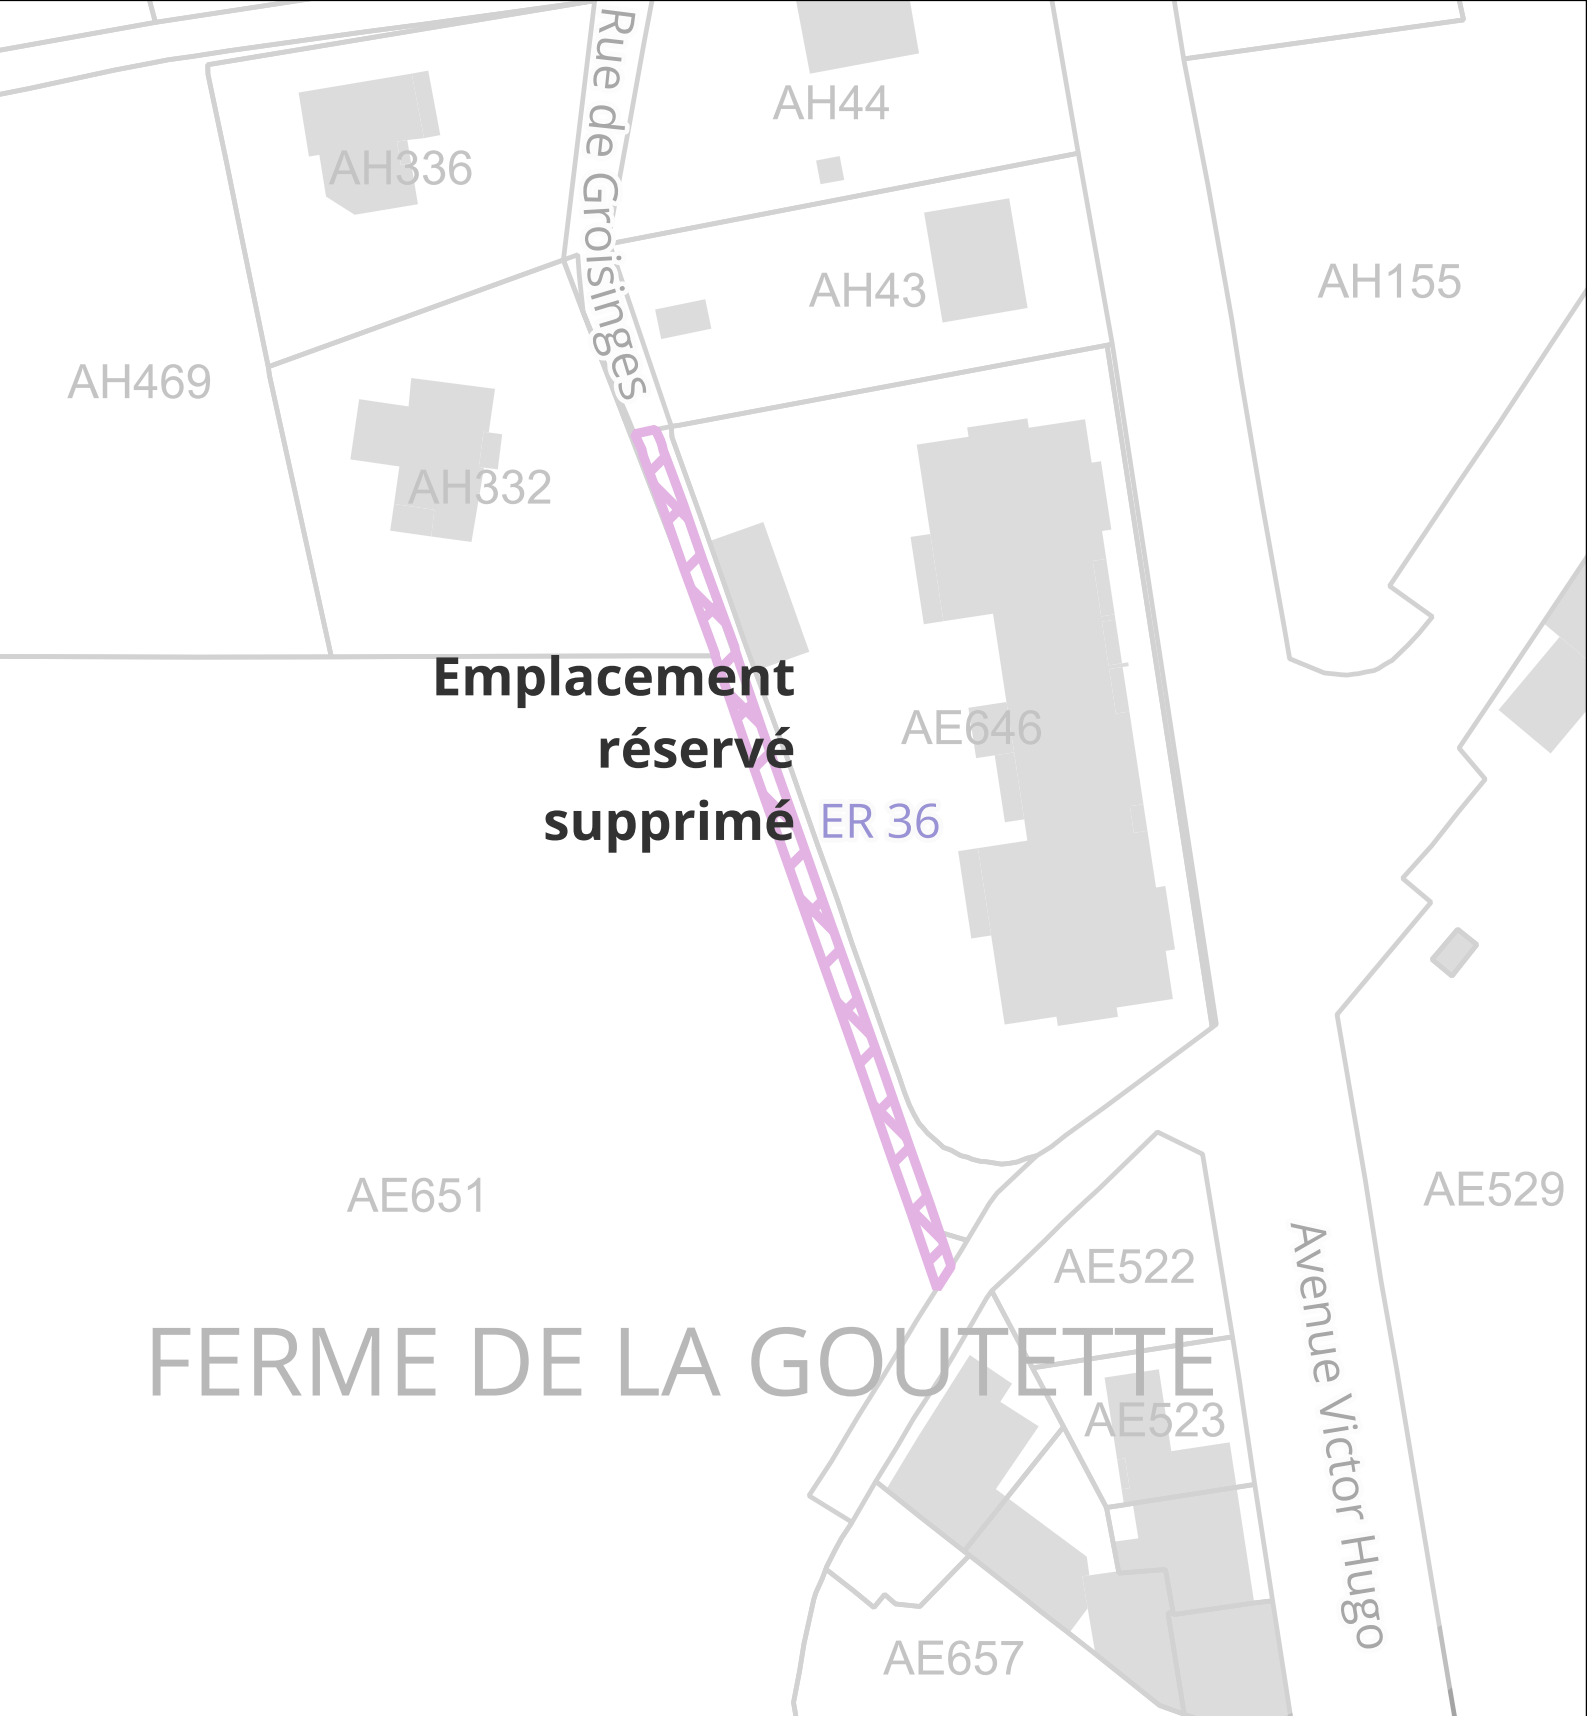

Atlas des Emplacements Réservés (ER)



1:800





ER n°36
Supprimé par modification N1 - Cheminement piéton pour
raccordement aux équipements scolaires

Type: Voirie
Bénéficiaire: Commune
Surface: 208 m²



06/2026 - MW
Source: IGN - Cadastre -
Geoportail de l'urbanisme

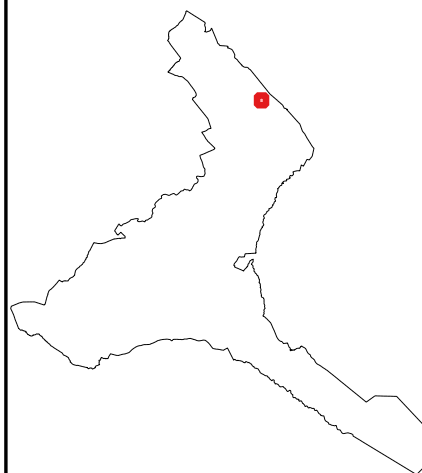

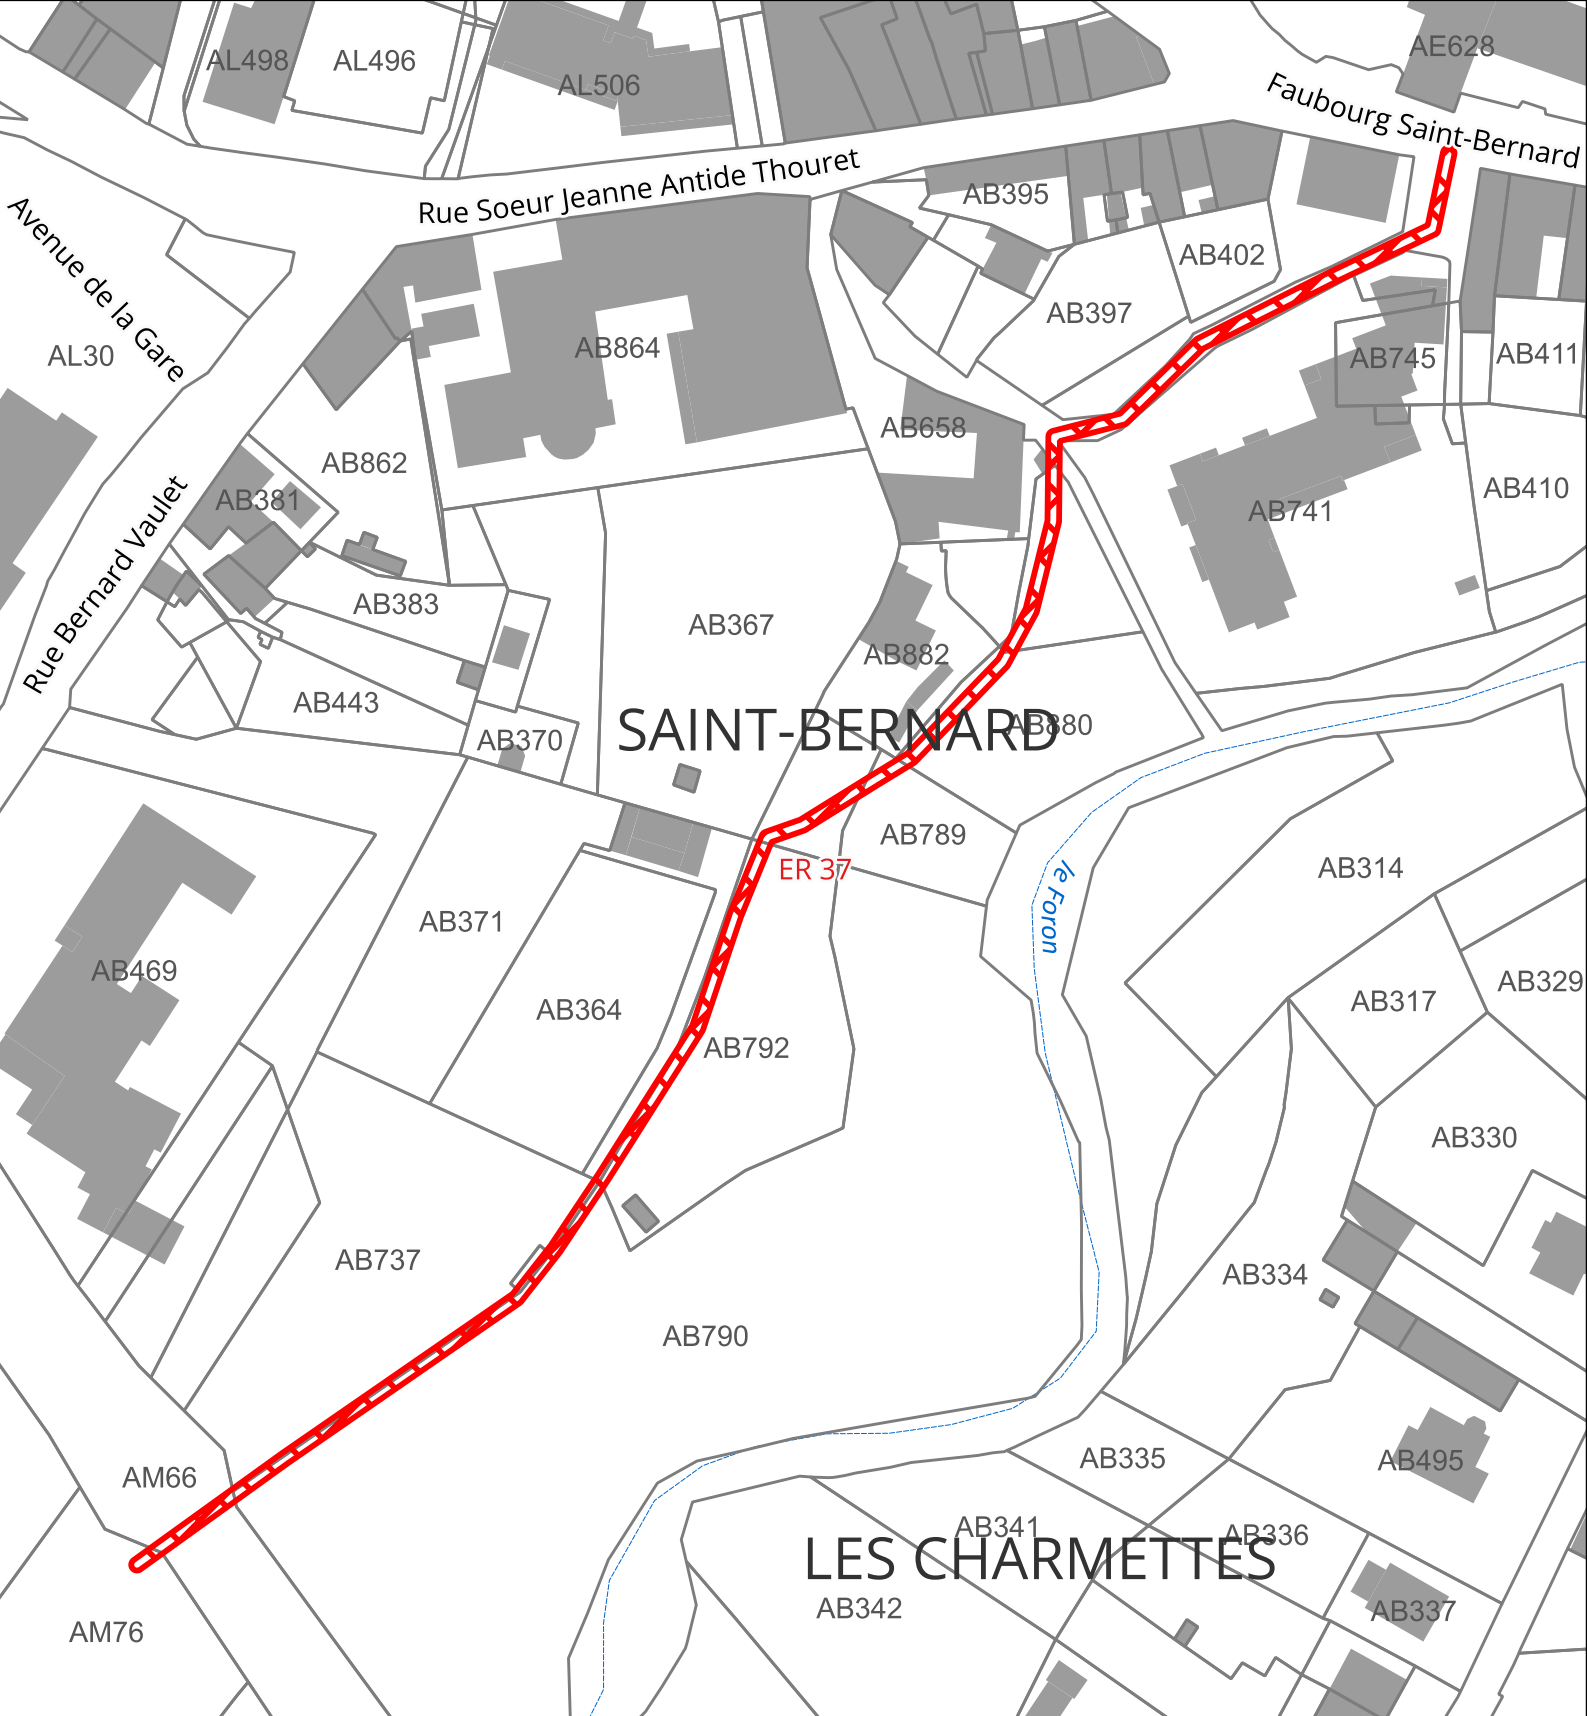

Atlas des Emplacements Réservés (ER)



1:1 300





ER n°37
Chemin de la chocolaterie

Type: Voirie
Bénéficiaire: Commune
Surface: 707 m²



06/2026 - MW
Source: IGN - Cadastre -
Geoportail de l'urbanisme

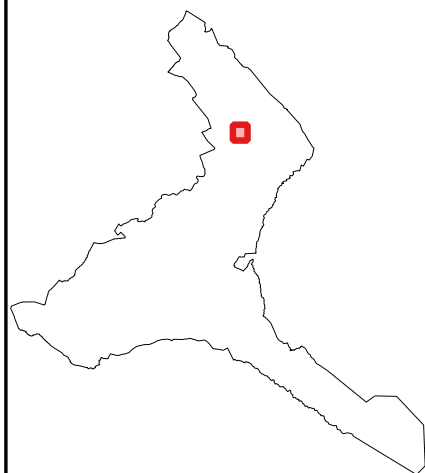

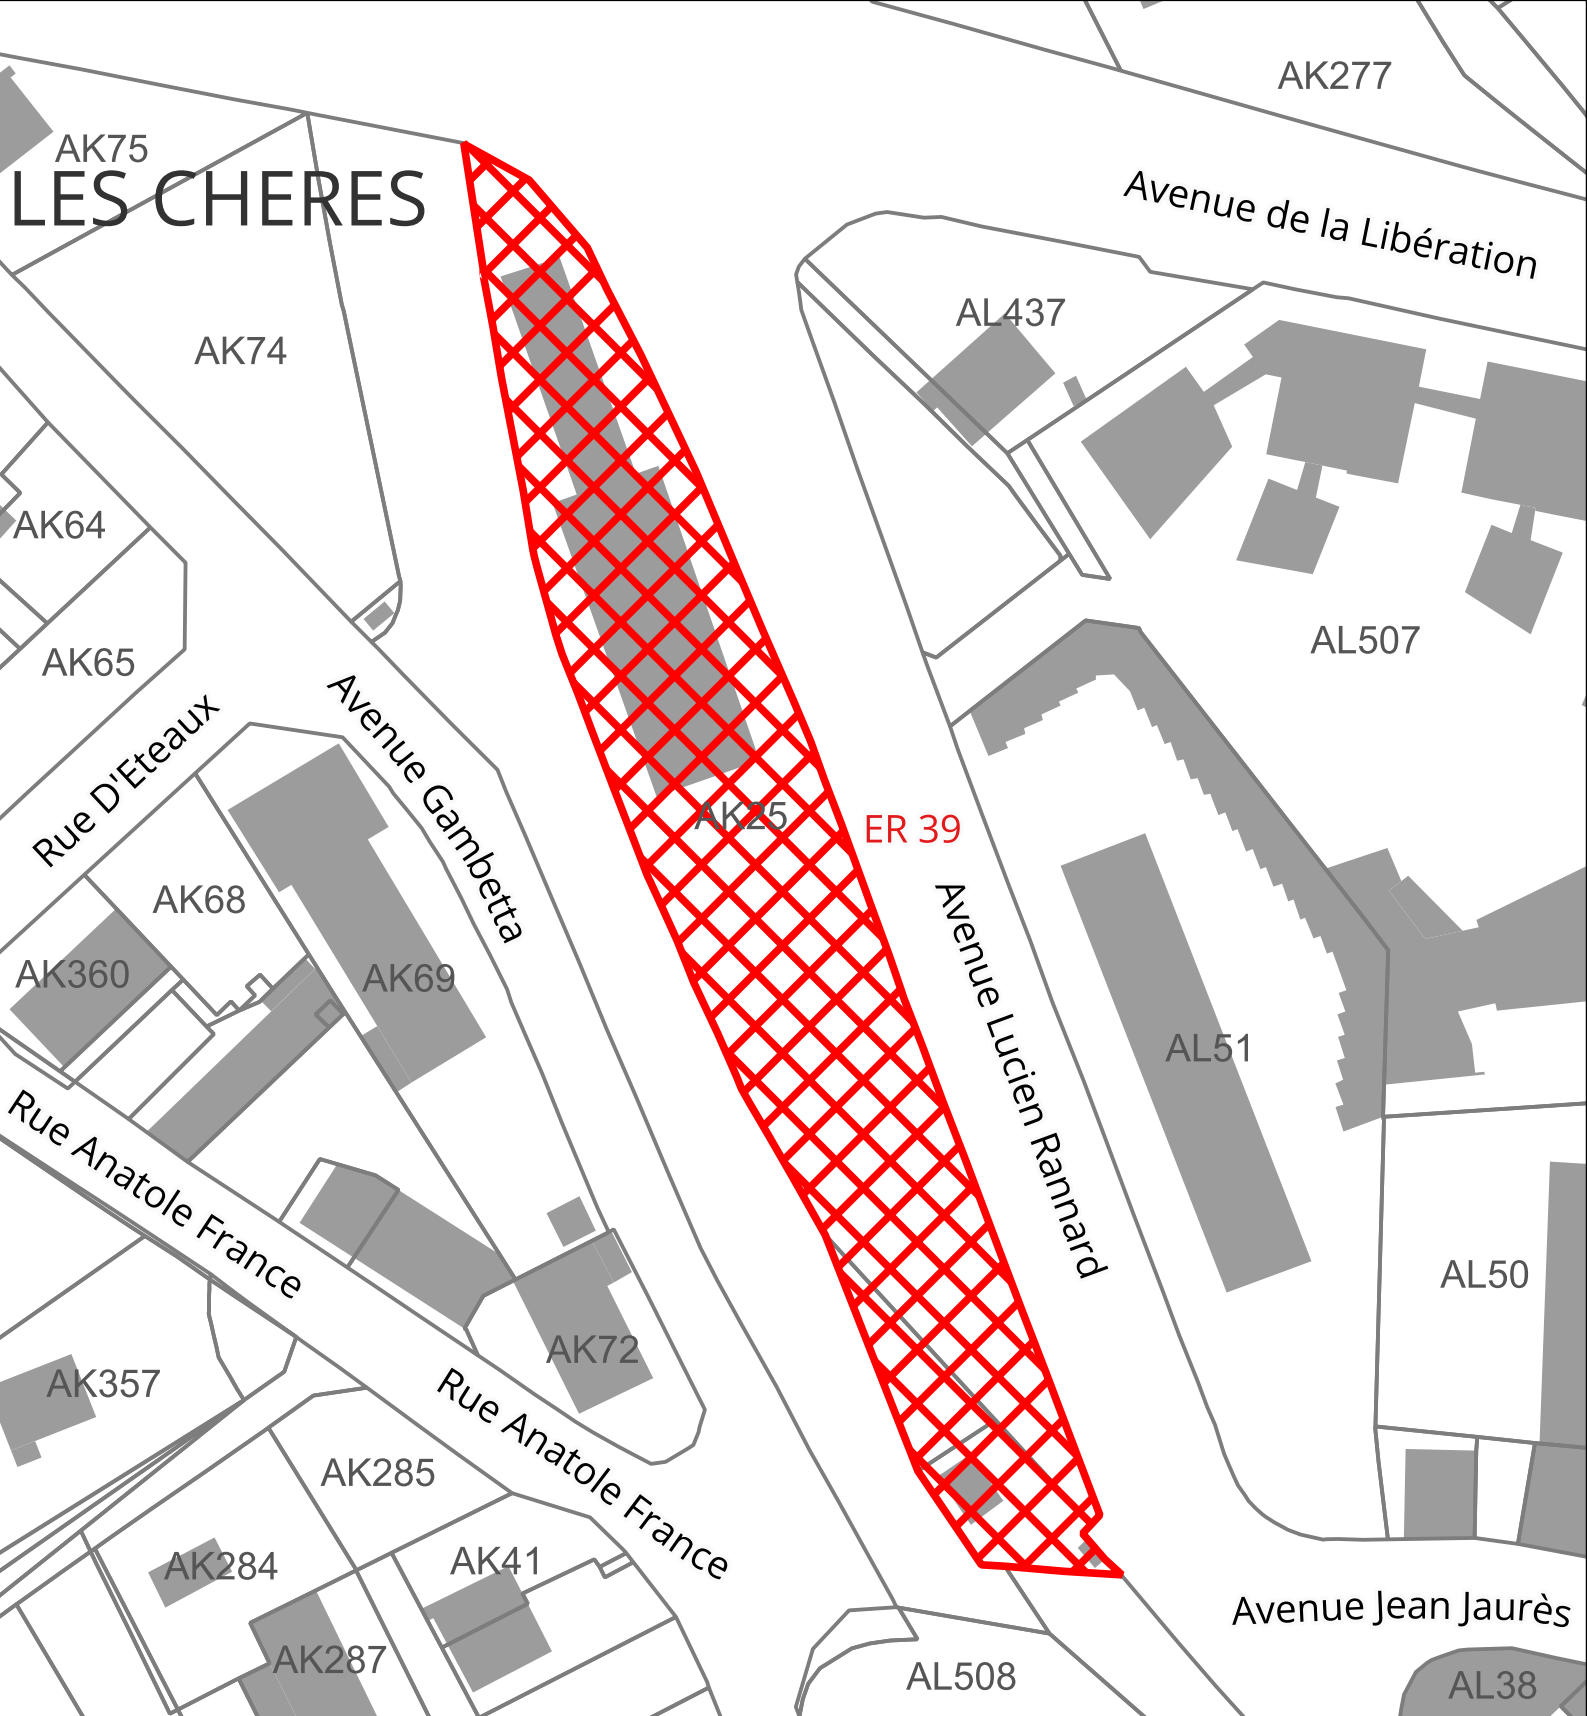

Atlas des Emplacements Réservés (ER)



**LA ROCHE
SUR FORON**

1:990



ER n°39

Réalisation d'installations d'intérêt général en lien avec le pôle gare


Type: Equipement


Bénéficiaire: CCPR

Surface: 4227 m²



06/2026 - MW
Source: IGN - Cadastre -
Geoportail de l'urbanisme

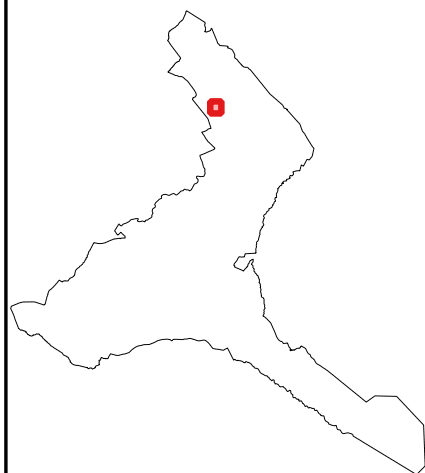

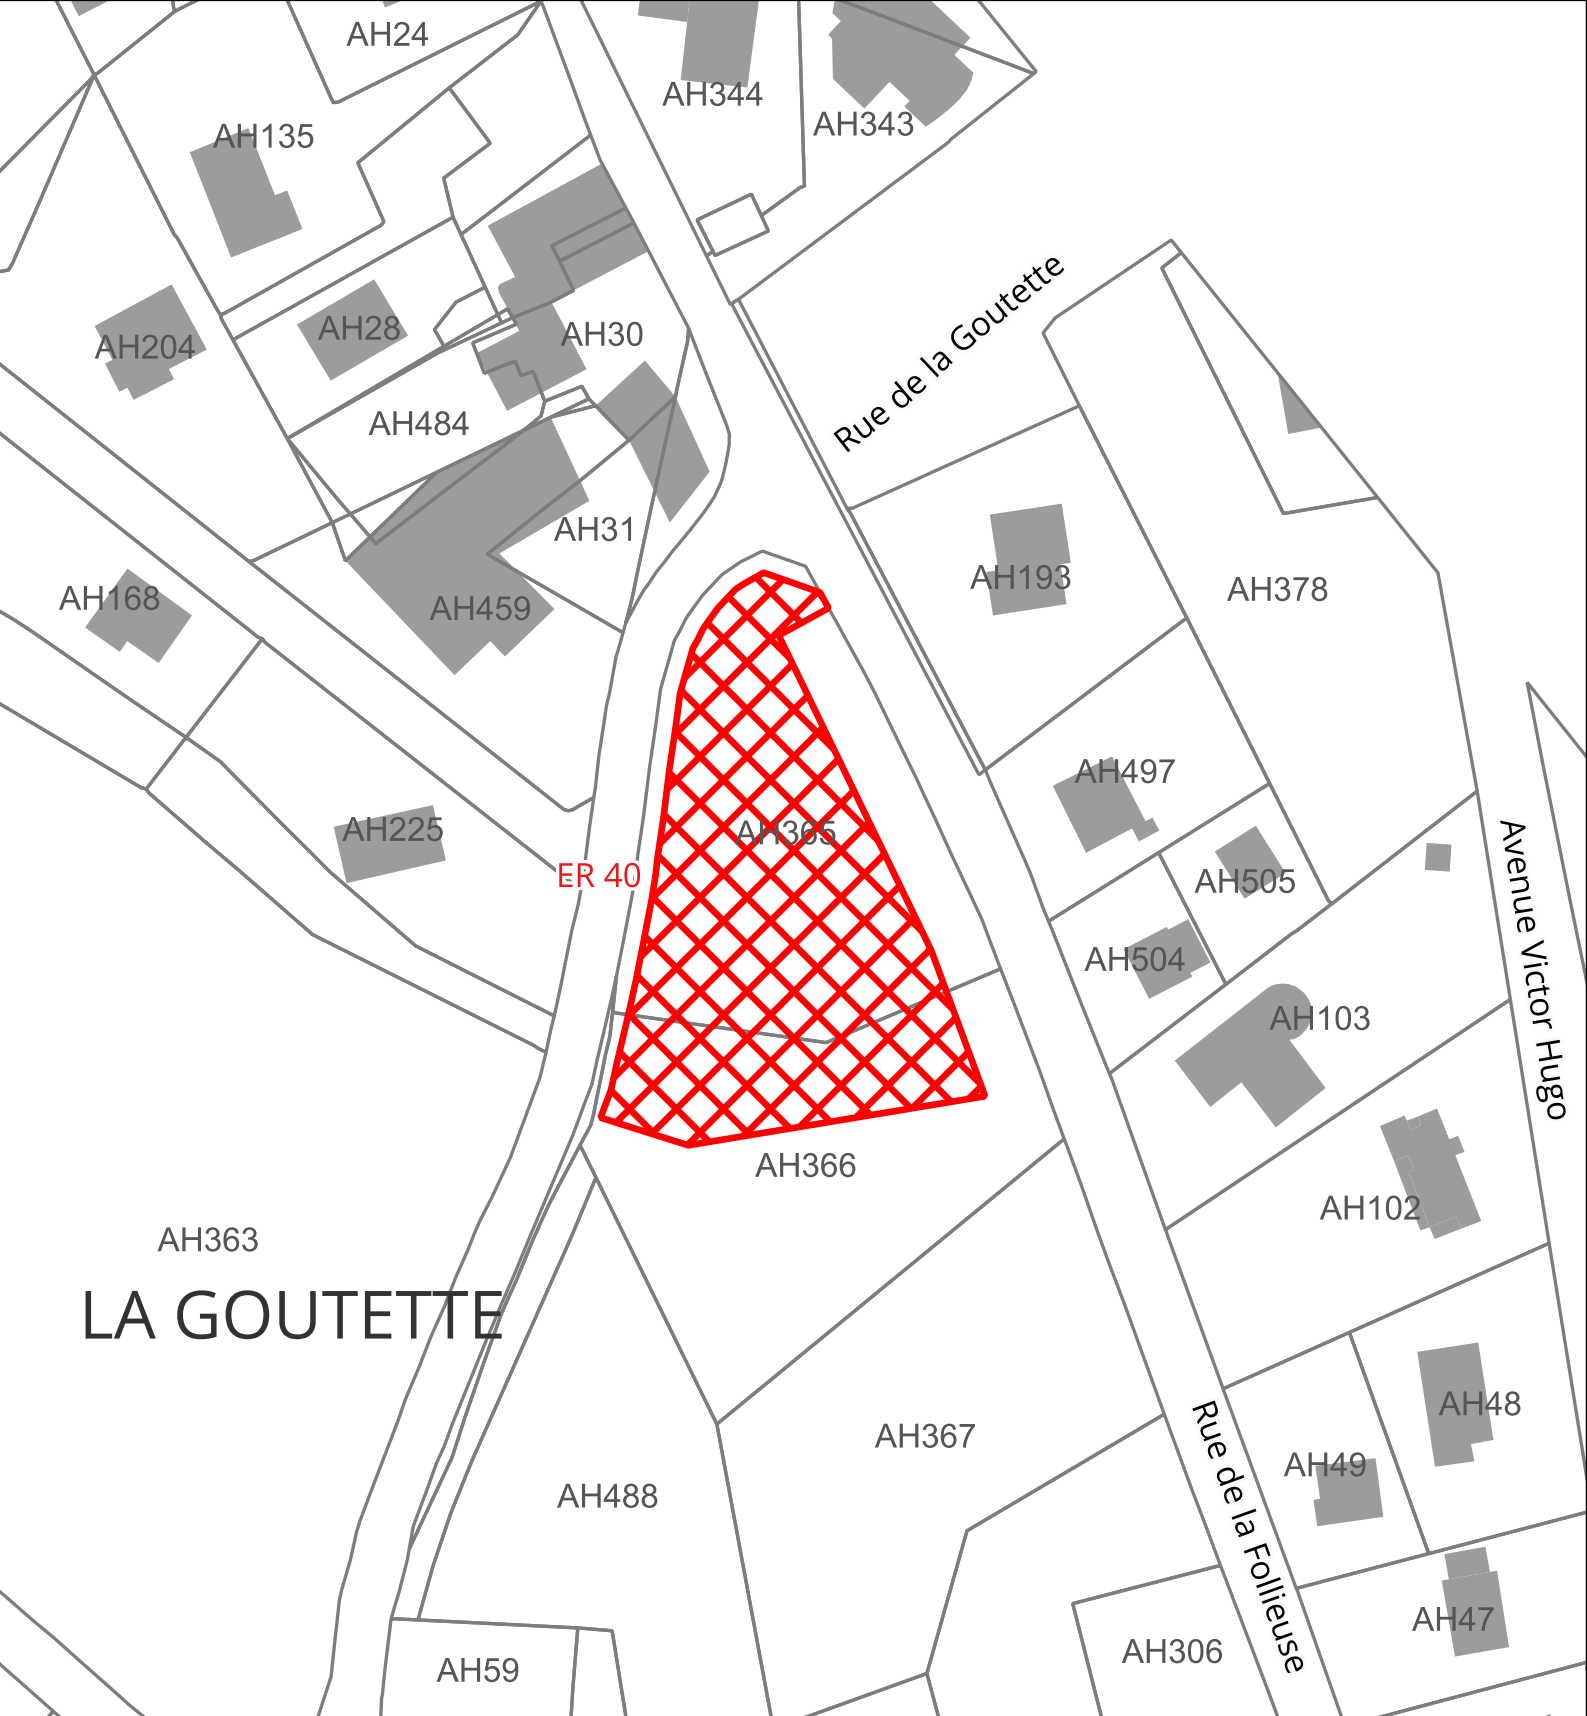

Atlas des Emplacements Réservés (ER)



1:1 100





ER n°40
Création d'un bassin de rétention

Type: Equipement
Bénéficiaire: Commune
Surface: 2783 m²



06/2026 - MW
Source: IGN - Cadastre -
Geoportail de l'urbanisme

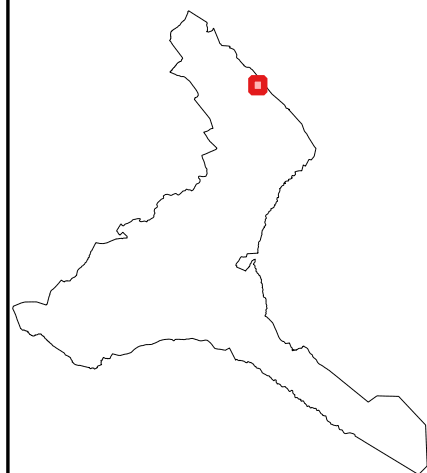

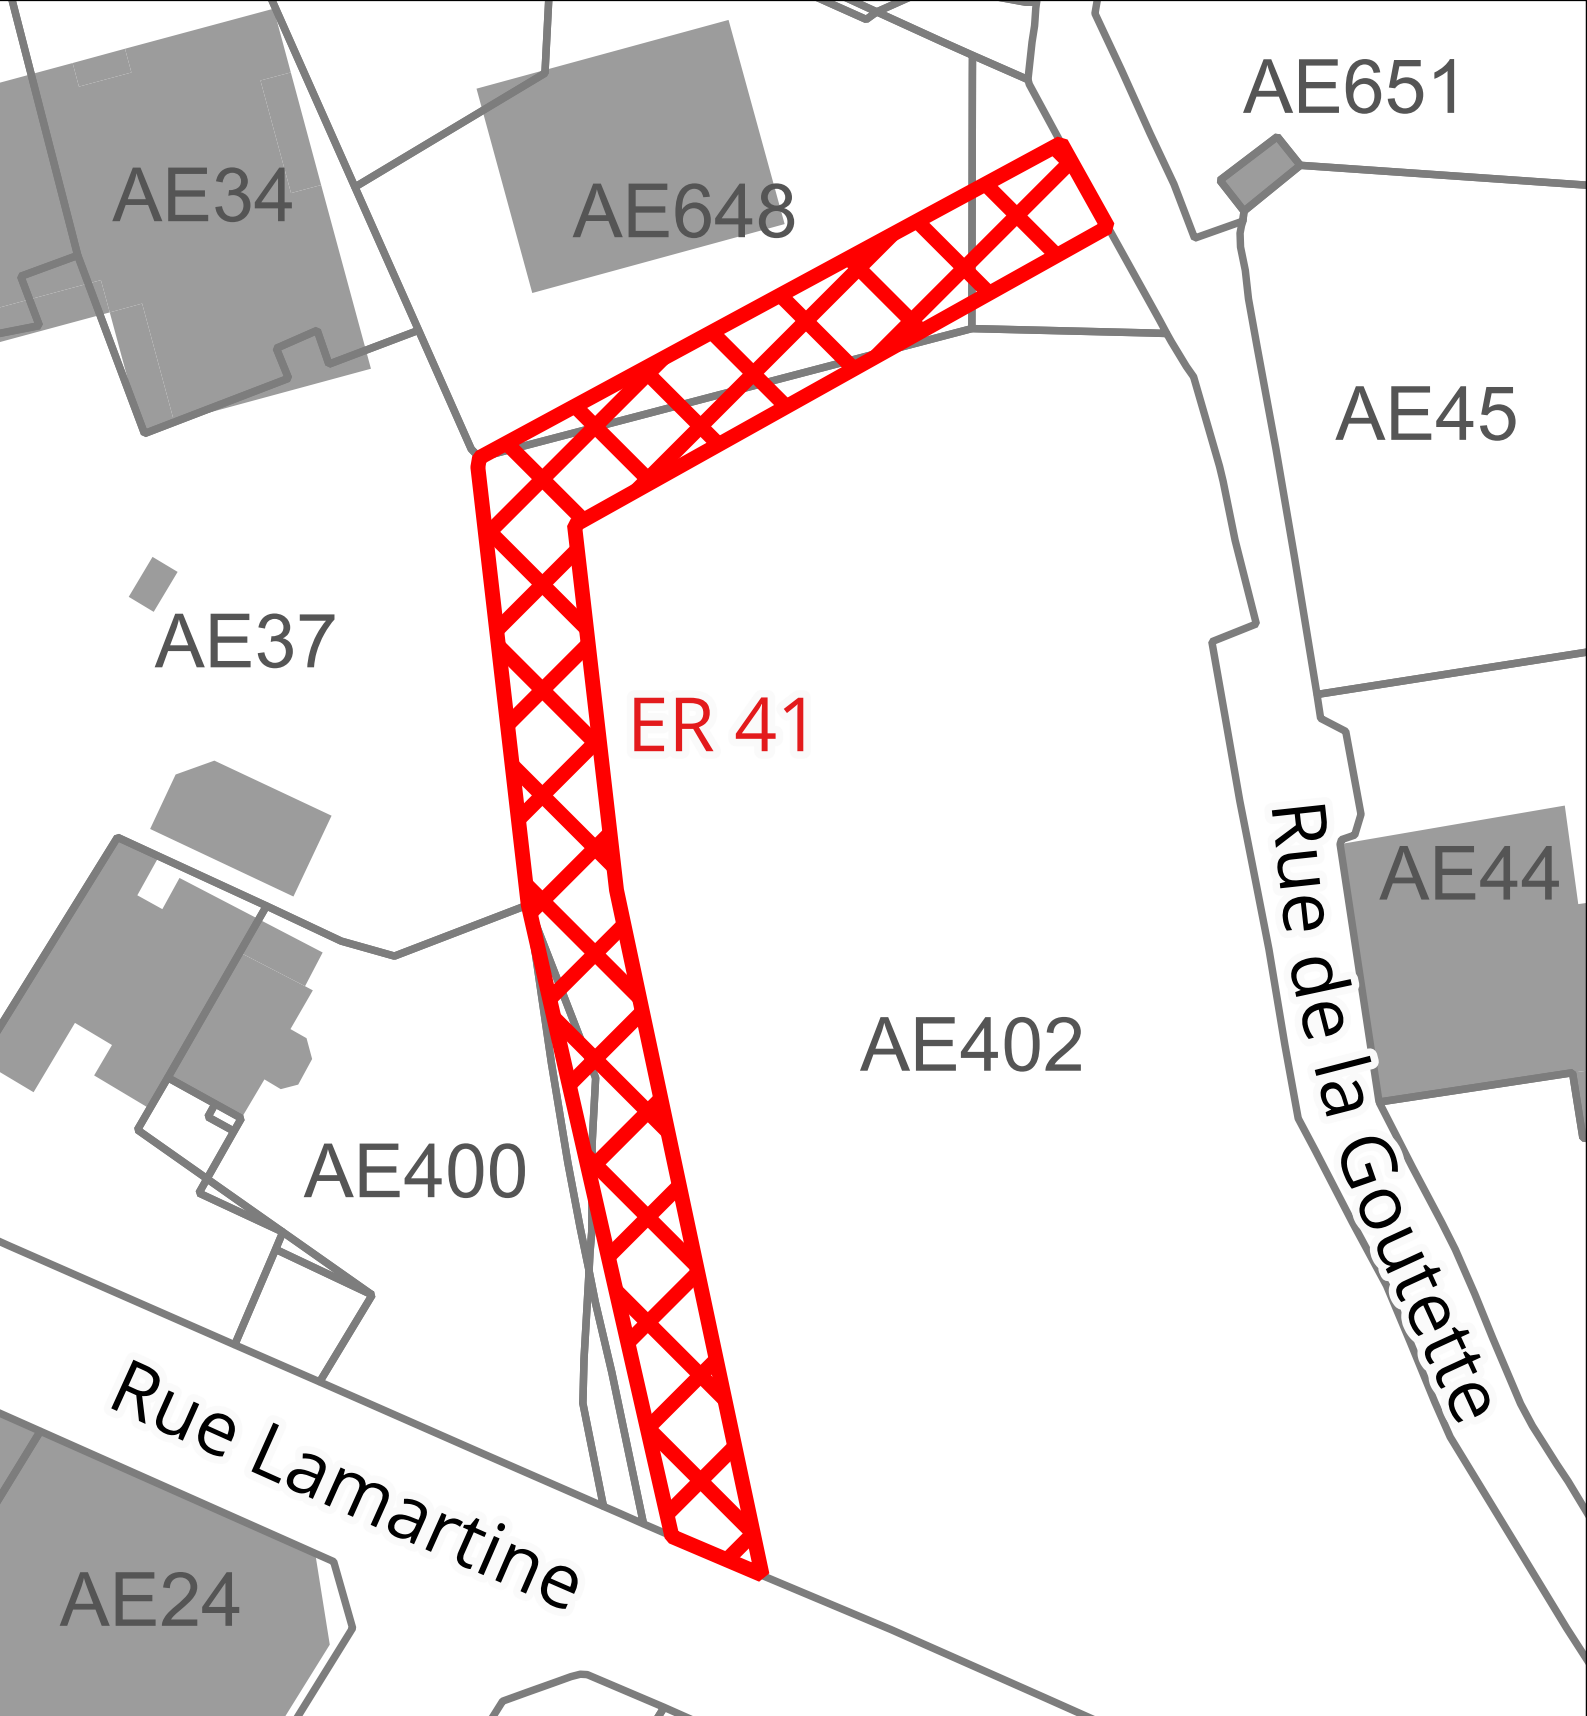

Atlas des Emplacements Réservés (ER)



1:510





ER n°41
Création d'une canalisation EP

Type: Equipement
Bénéficiaire: Commune
Surface: 708 m²



06/2026 - MW
Source: IGN - Cadastre -
Geoportail de l'urbanisme

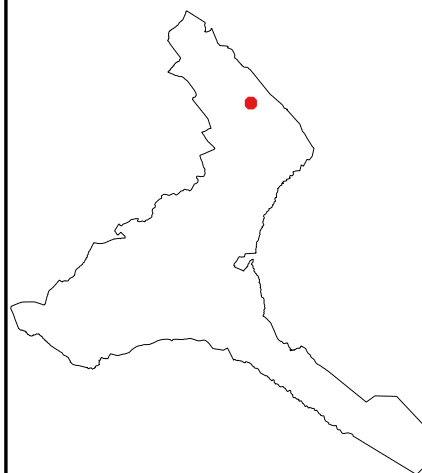

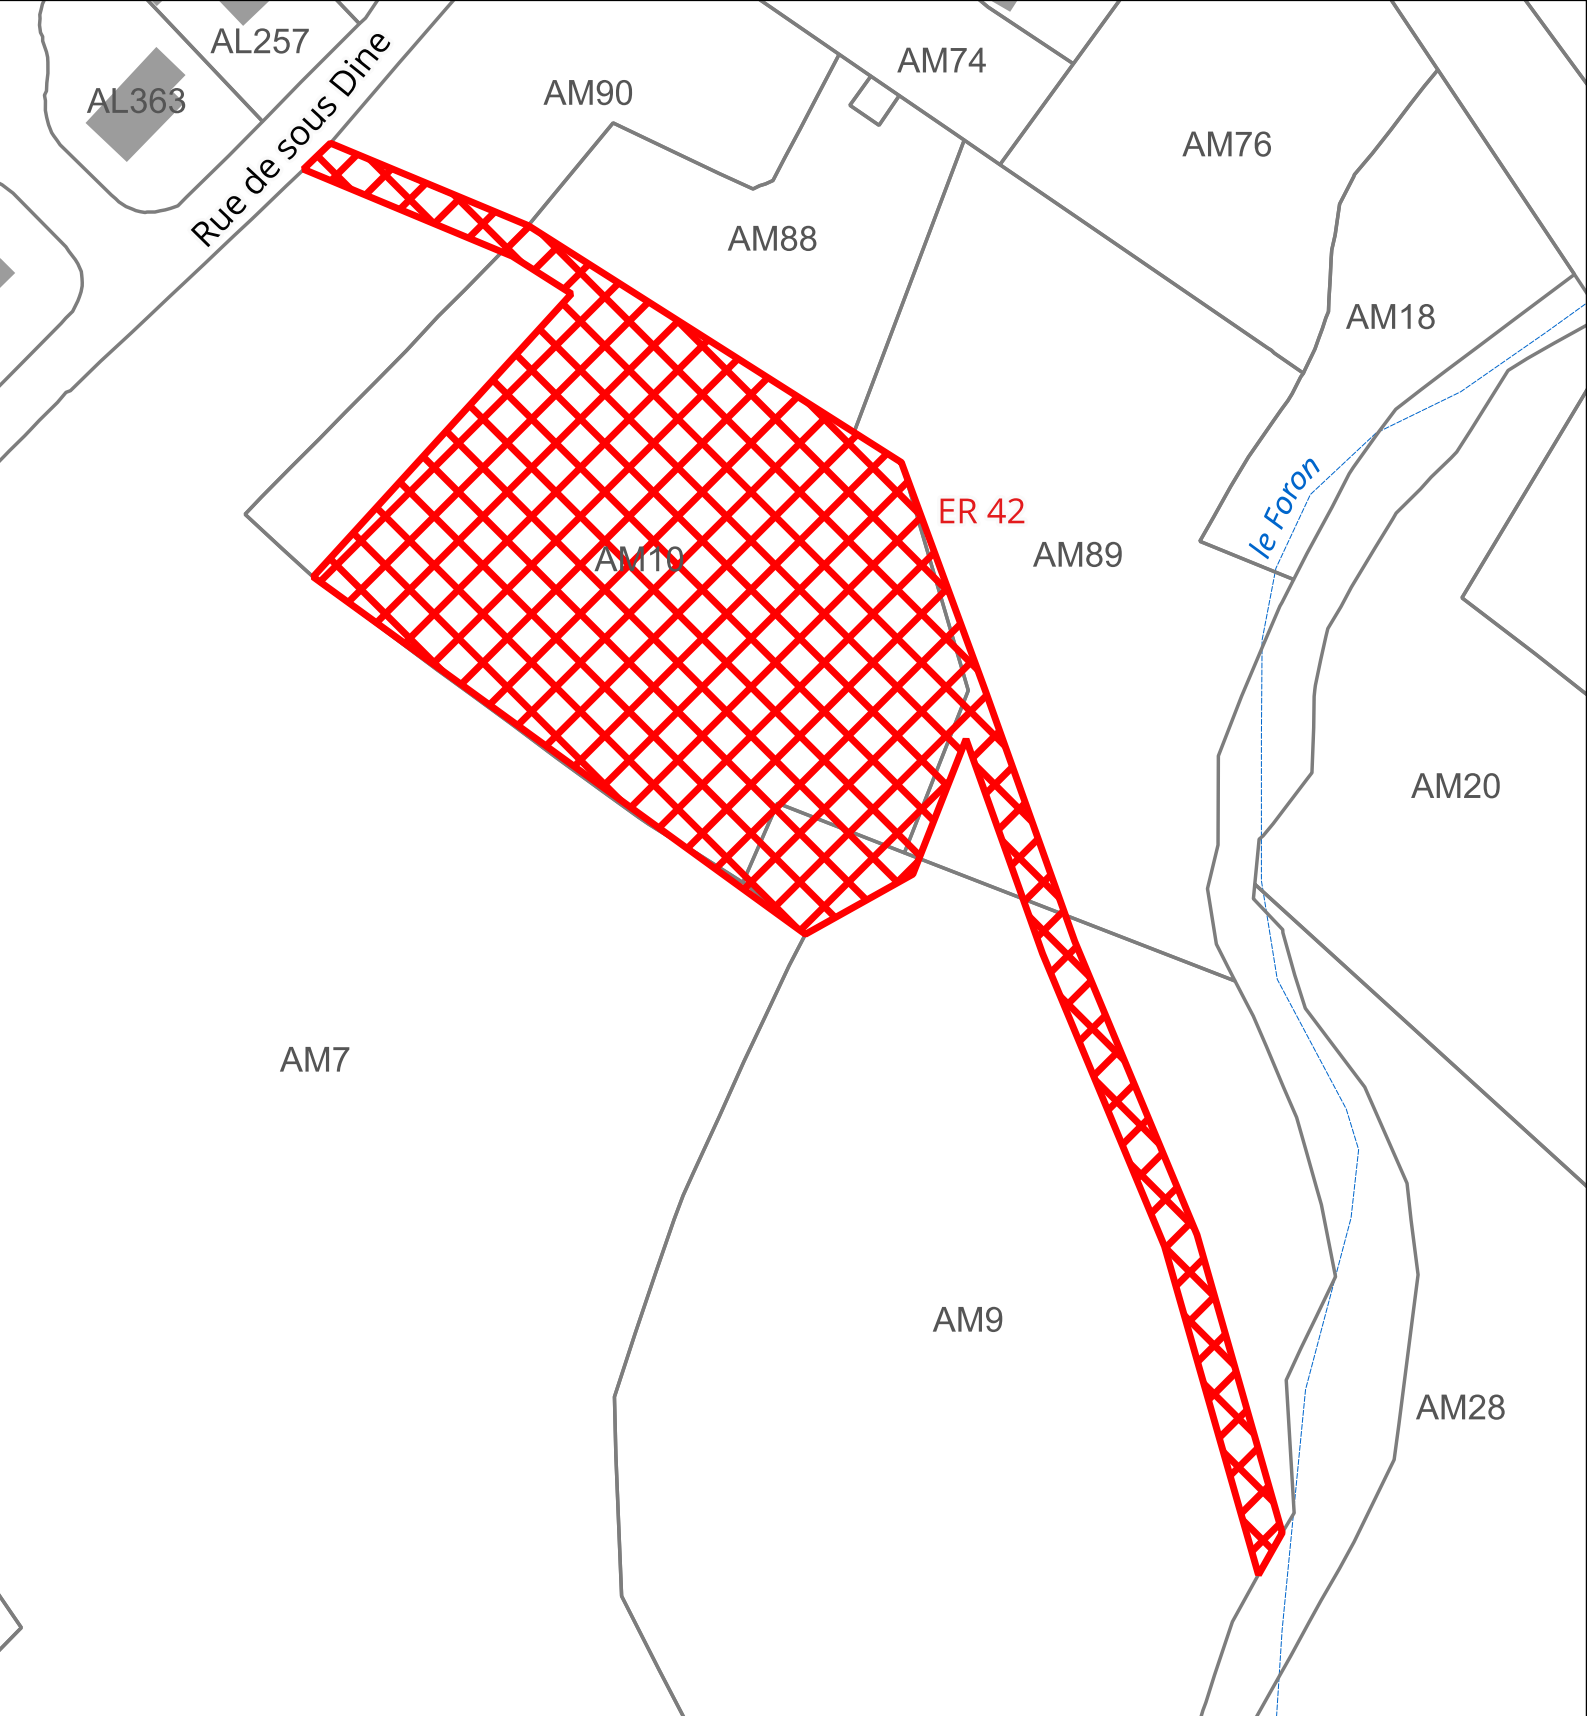

Atlas des Emplacements Réservés (ER)



1:1 100



ER n°42

Création d'une canalisation et fossé EP, d'un bassin de rétention et rejet d'eaux pluviales


Type: Equipement


Bénéficiaire: Commune

Surface: 6041 m²



06/2026 - MW
Source: IGN - Cadastre -
Geoportail de l'urbanisme

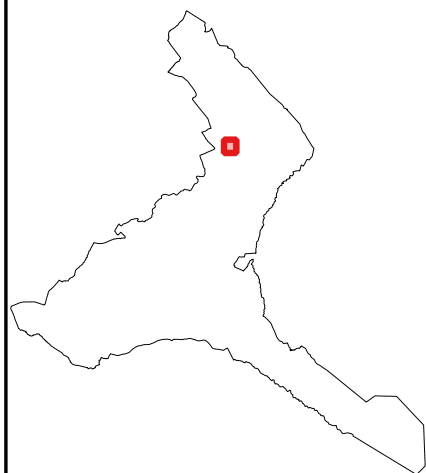

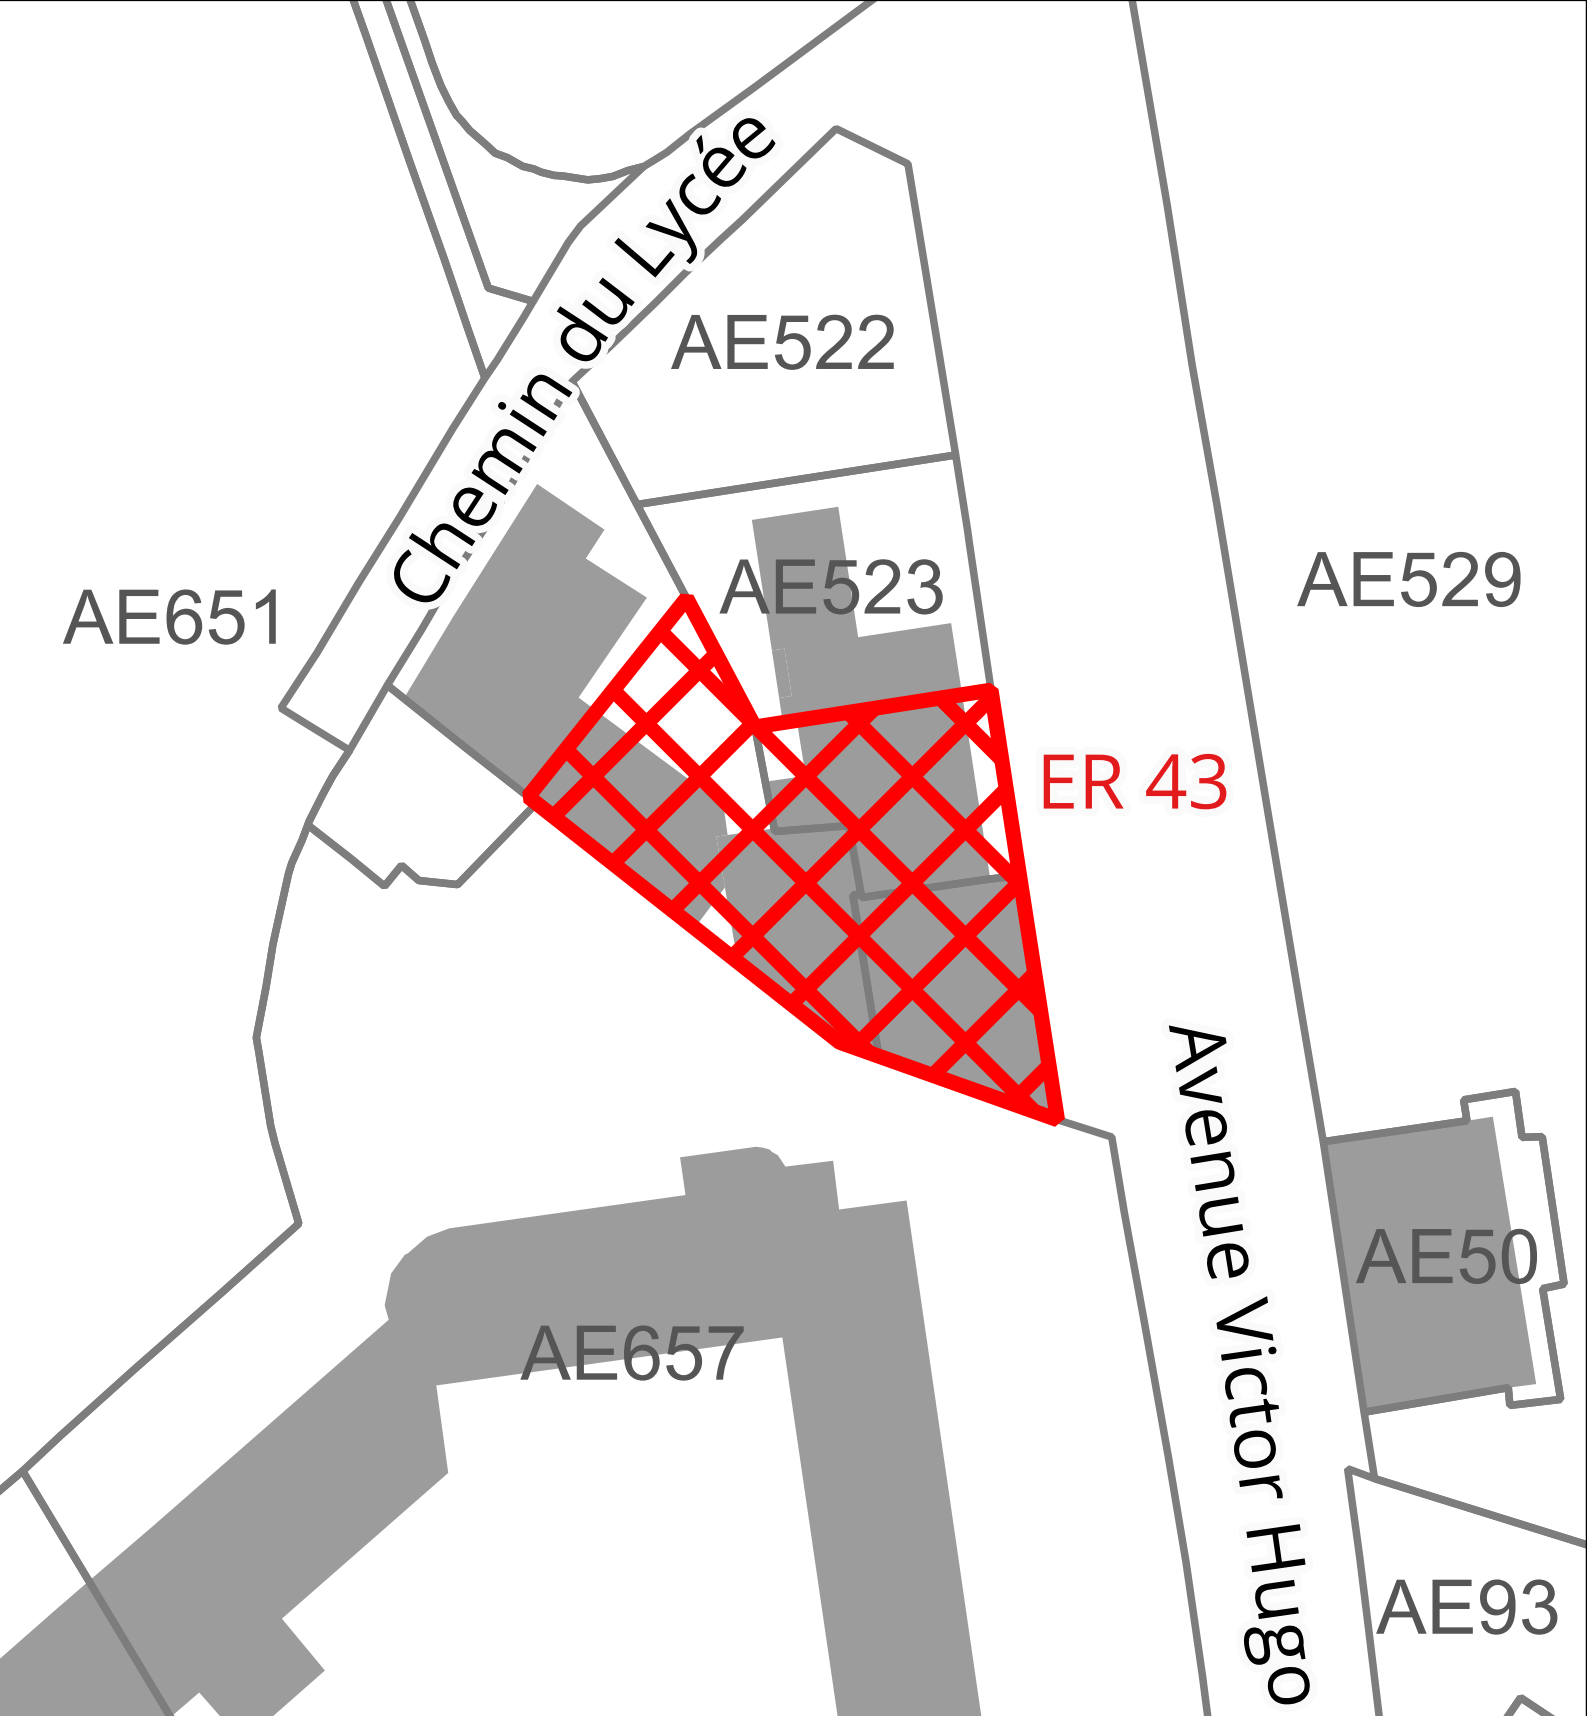

Atlas des Emplacements Réservés (ER)




1:500




ER n°43
Requalification de l'entrée et des abords du collège des Allobroges
Type: Equipement
Bénéficiaire: Conseil Départemental
Surface: 613 m²



06/2026 - MW
Source: IGN - Cadastre -
Geoportail de l'urbanisme

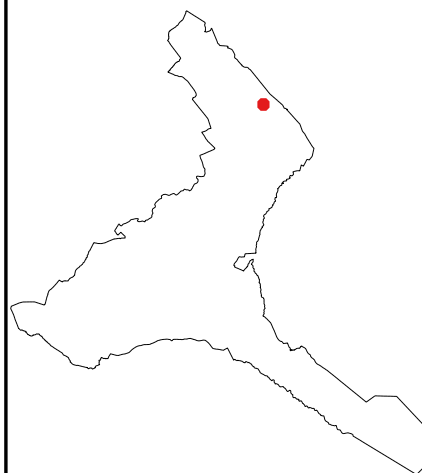

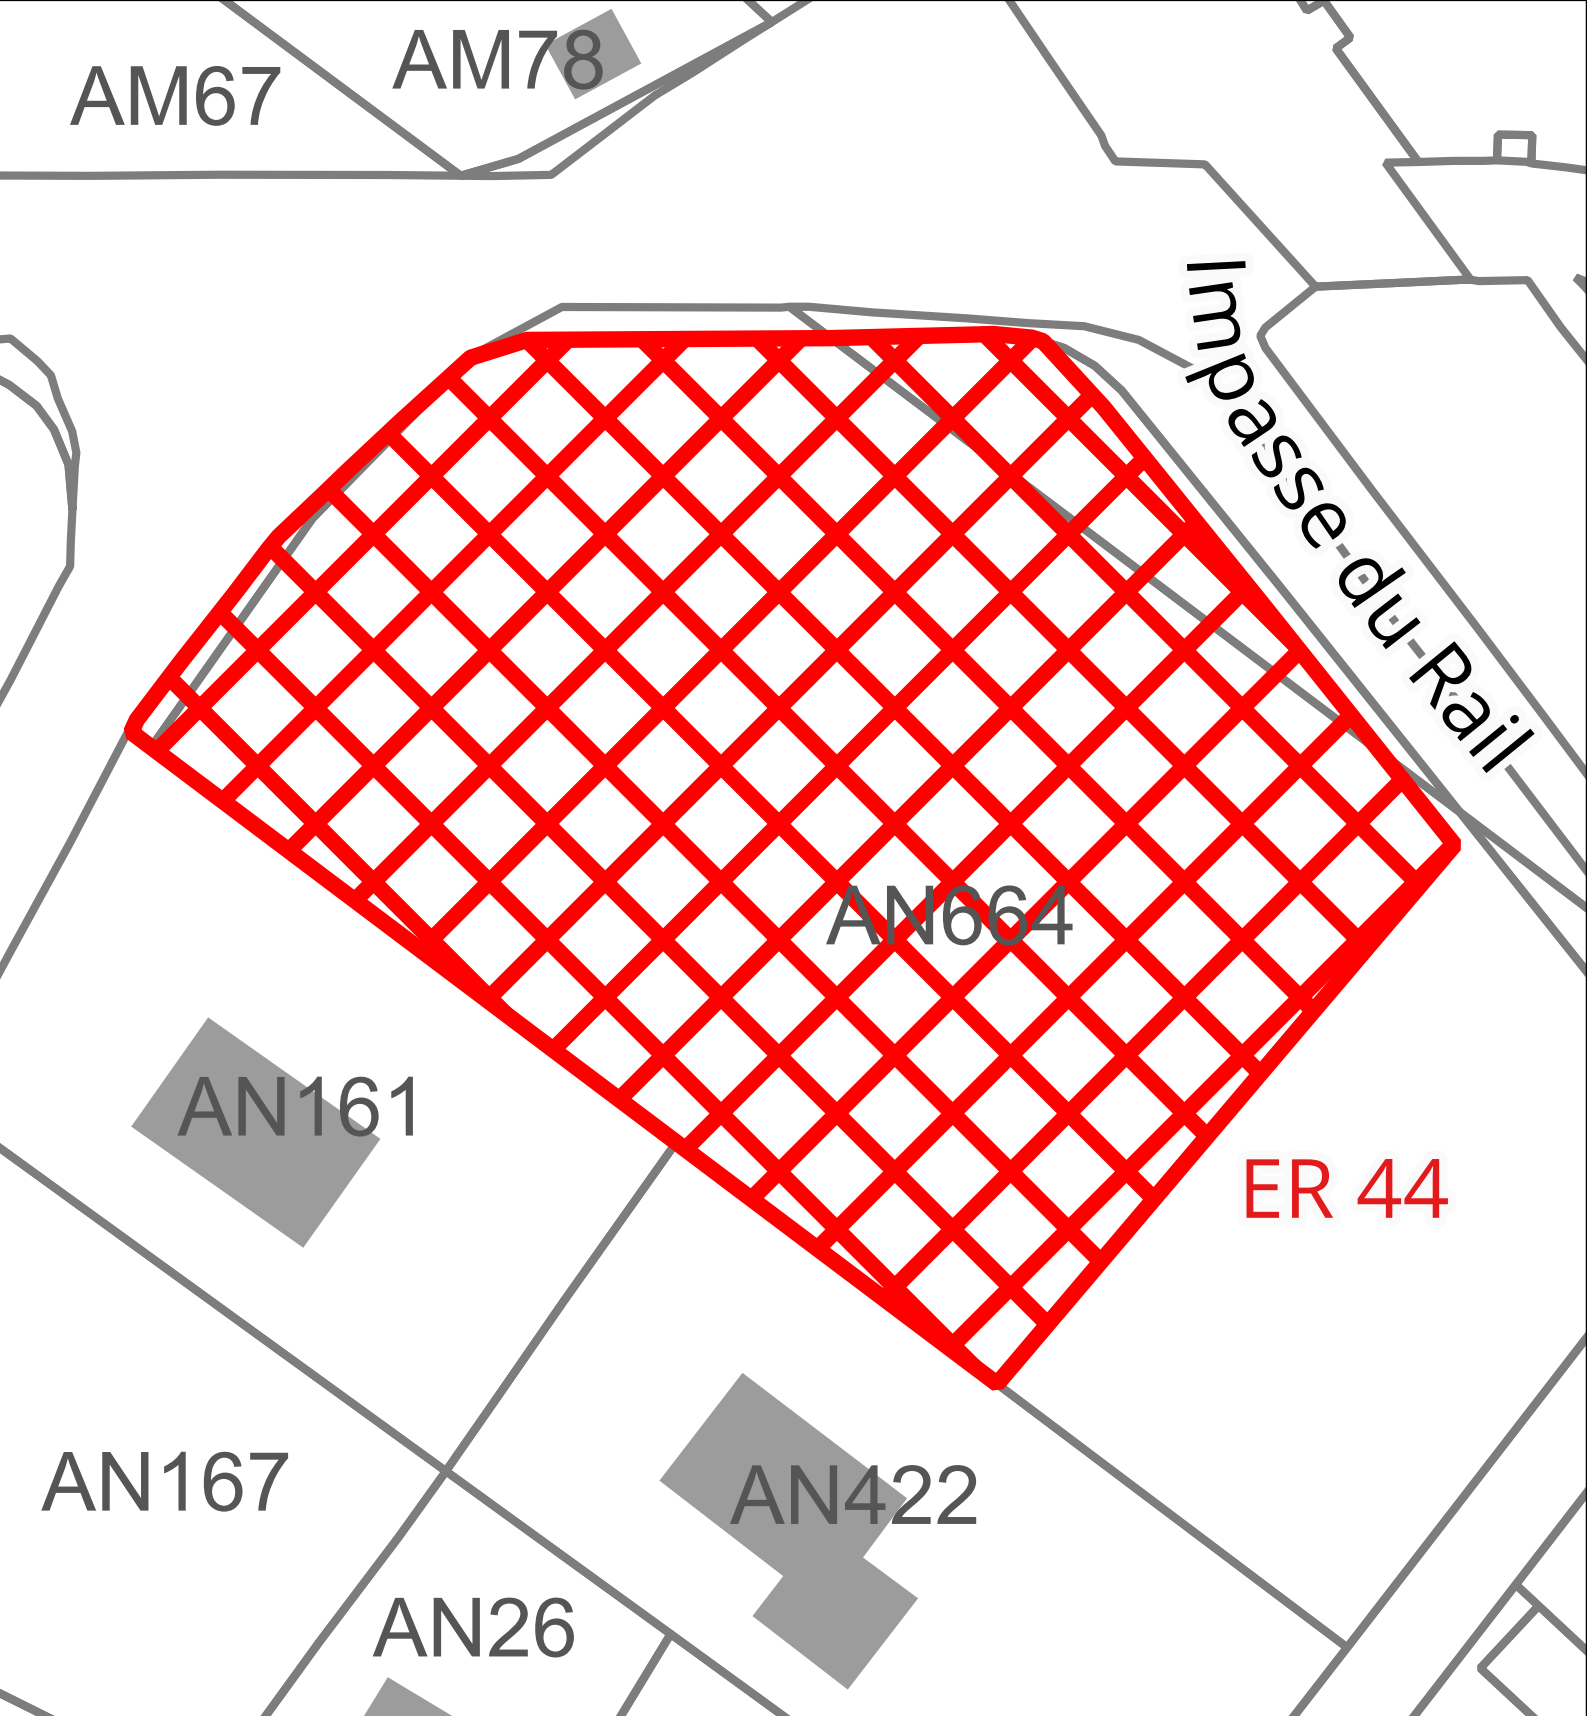

Atlas des Emplacements Réservés (ER)



1:460





ER n°44
Création d'un espace multimodal

Type: Voirie
Bénéficiaire: Commune
Surface: 3022 m²



06/2026 - MW
Source: IGN - Cadastre -
Geoportail de l'urbanisme

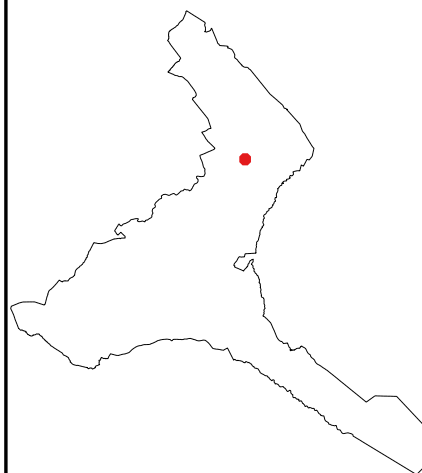

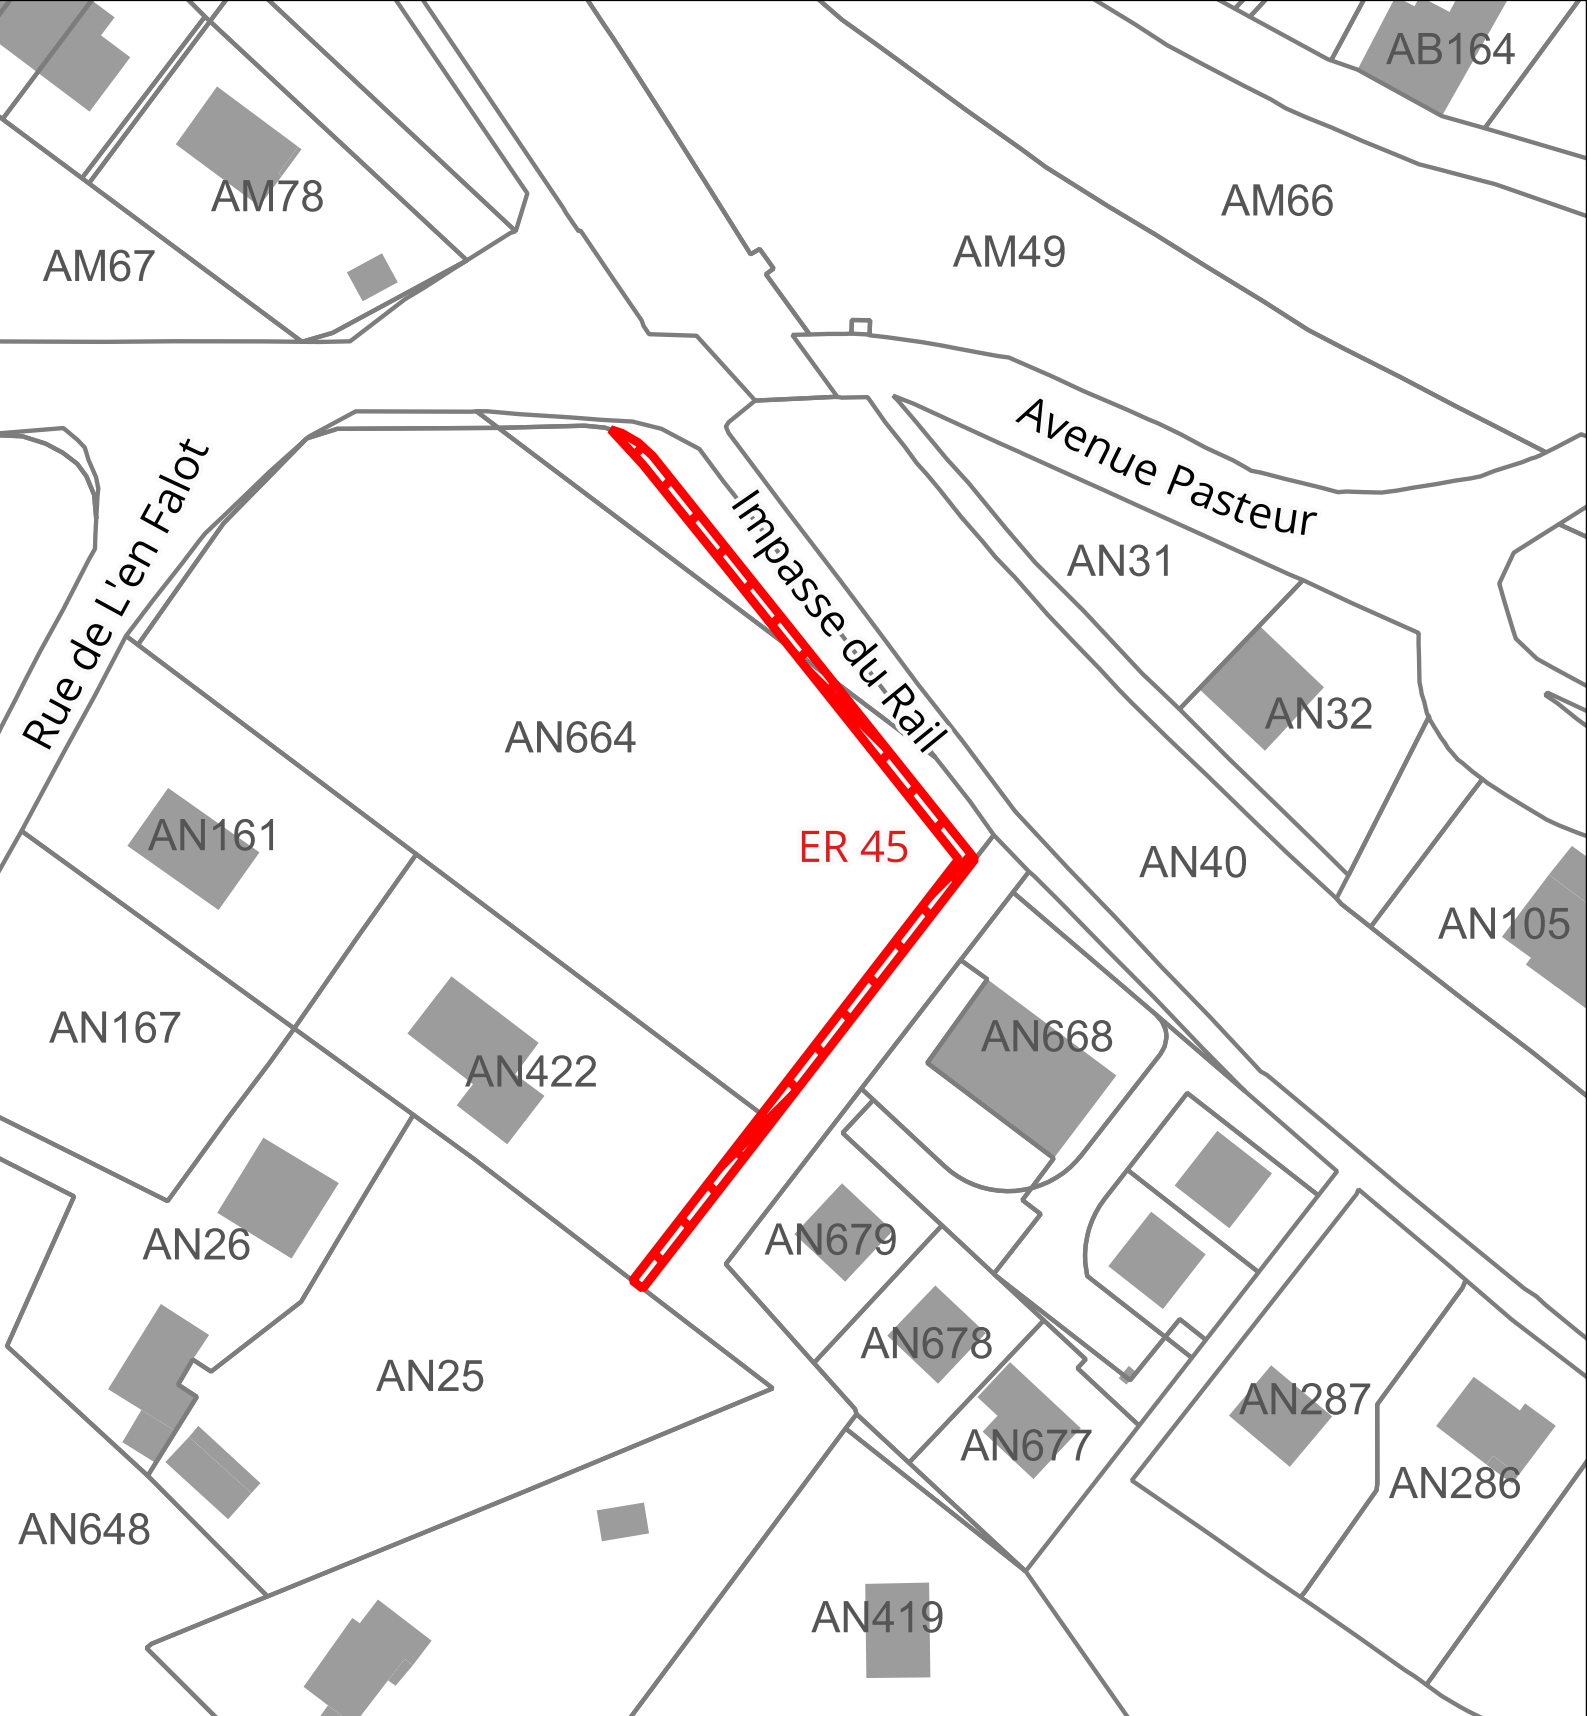

Atlas des Emplacements Réservés (ER)



1:870





ER n°45
Cheminement modes actifs

Type: Voirie
Bénéficiaire: Commune
Surface: 184 m²



06/2026 - MW
Source: IGN - Cadastre -
Geoportail de l'urbanisme

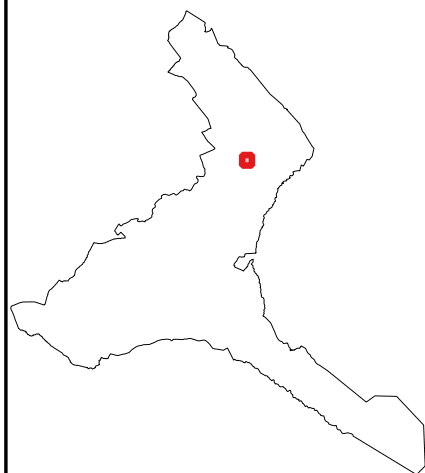

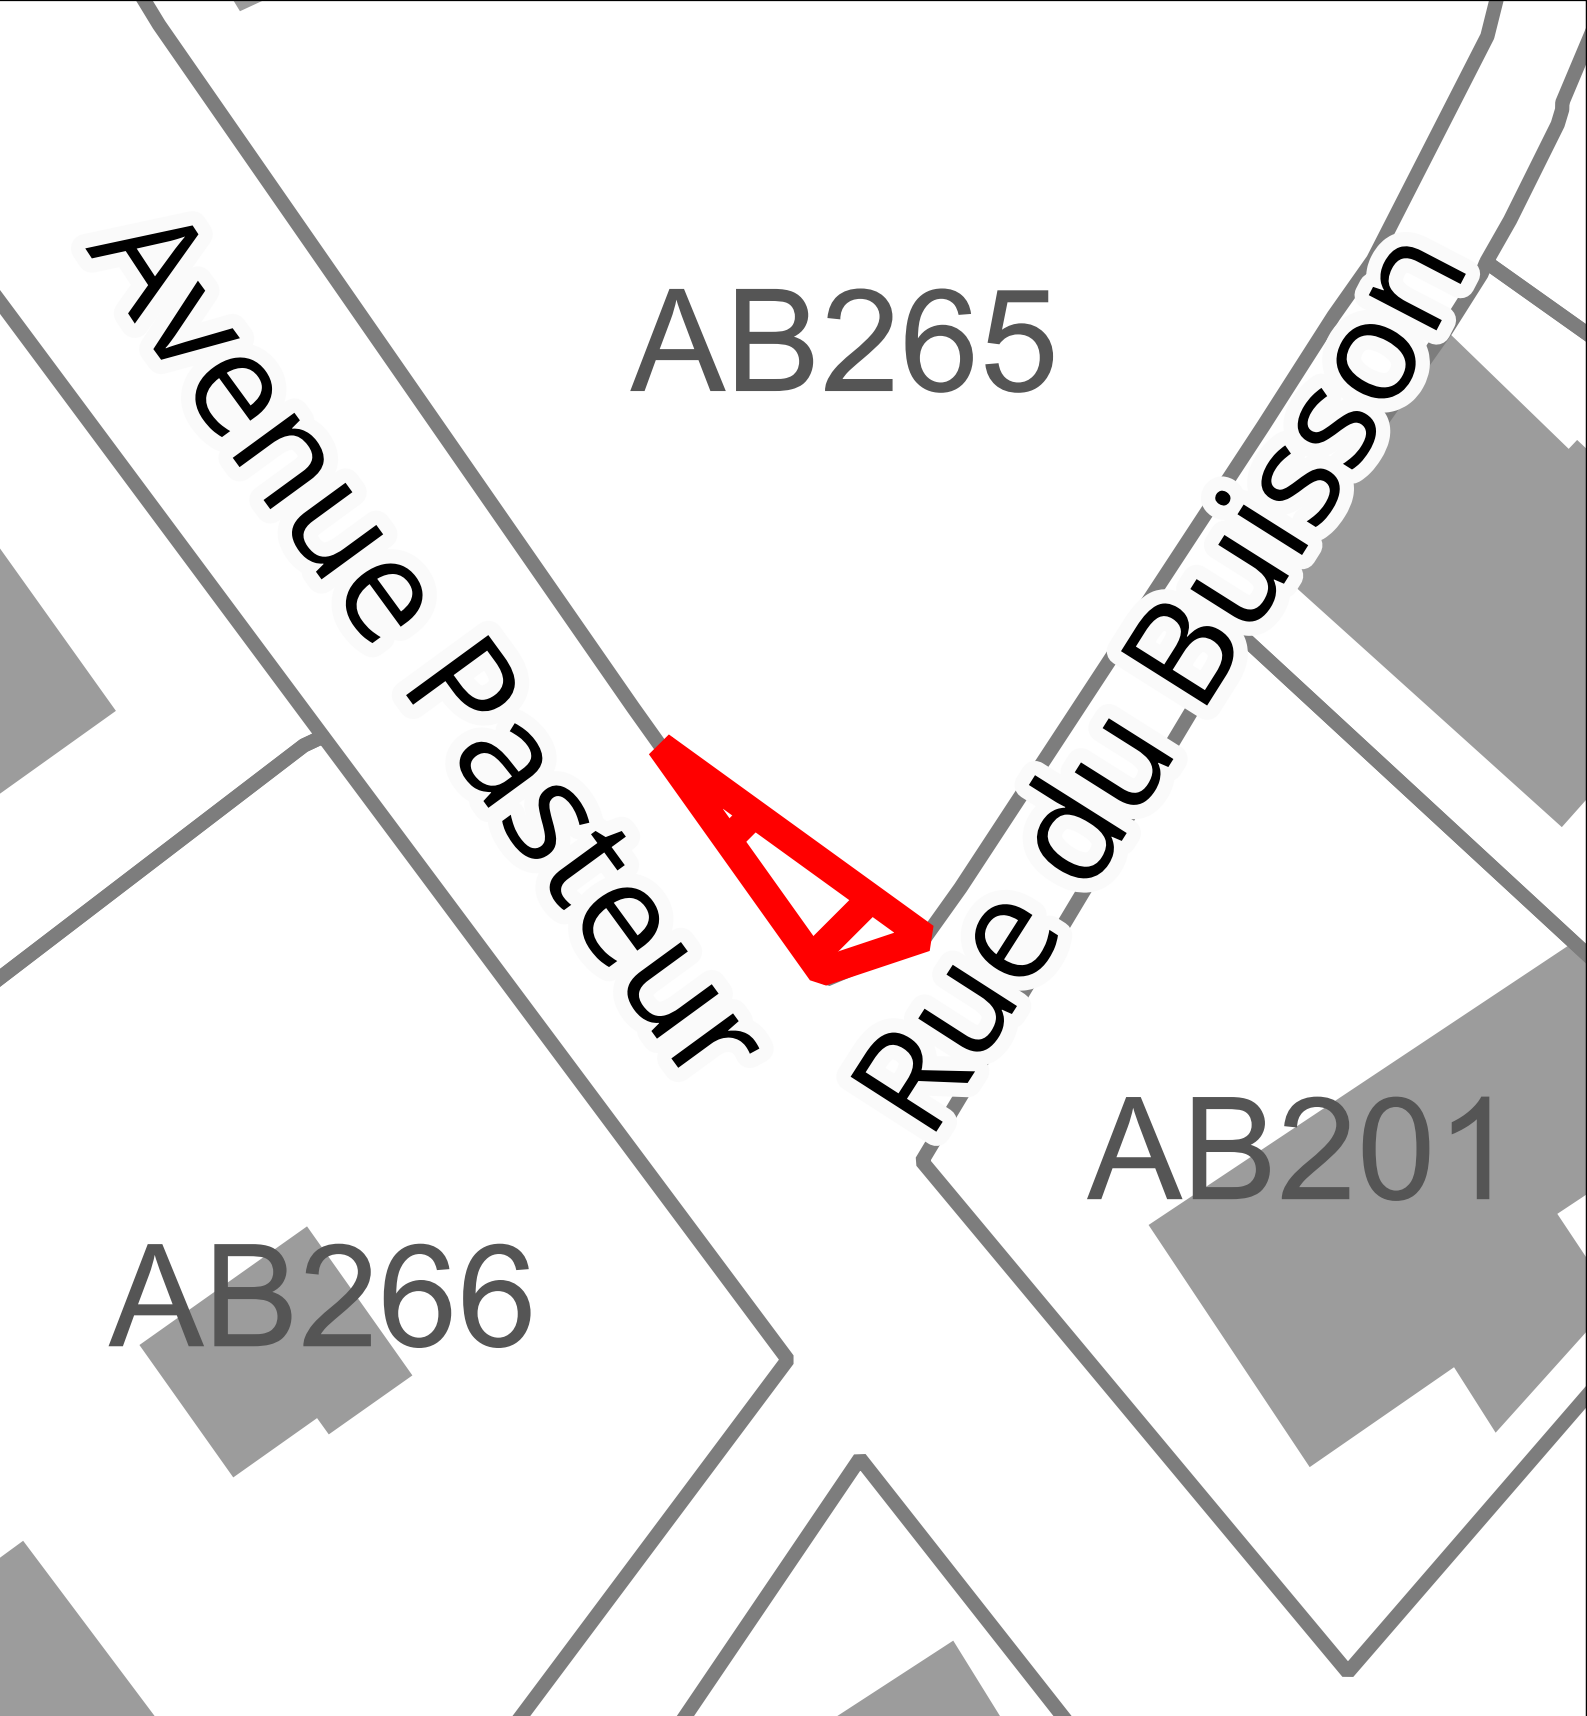

Atlas des Emplacements Réservés (ER)



1:260



ER n°46
Elargissement du trottoir pour sécurisation des accès (notamment PMR)
Type: Voirie
Bénéficiaire: Commune
Surface: 18 m²



06/2026 - MW
Source: IGN - Cadastre -
Geoportail de l'urbanisme

