


**Légende**

- Limite communale
- Hydrographie
- Limite de zone du PLU
- Emplacement réservé
- Secteurs soumis au droit de préemption urbain

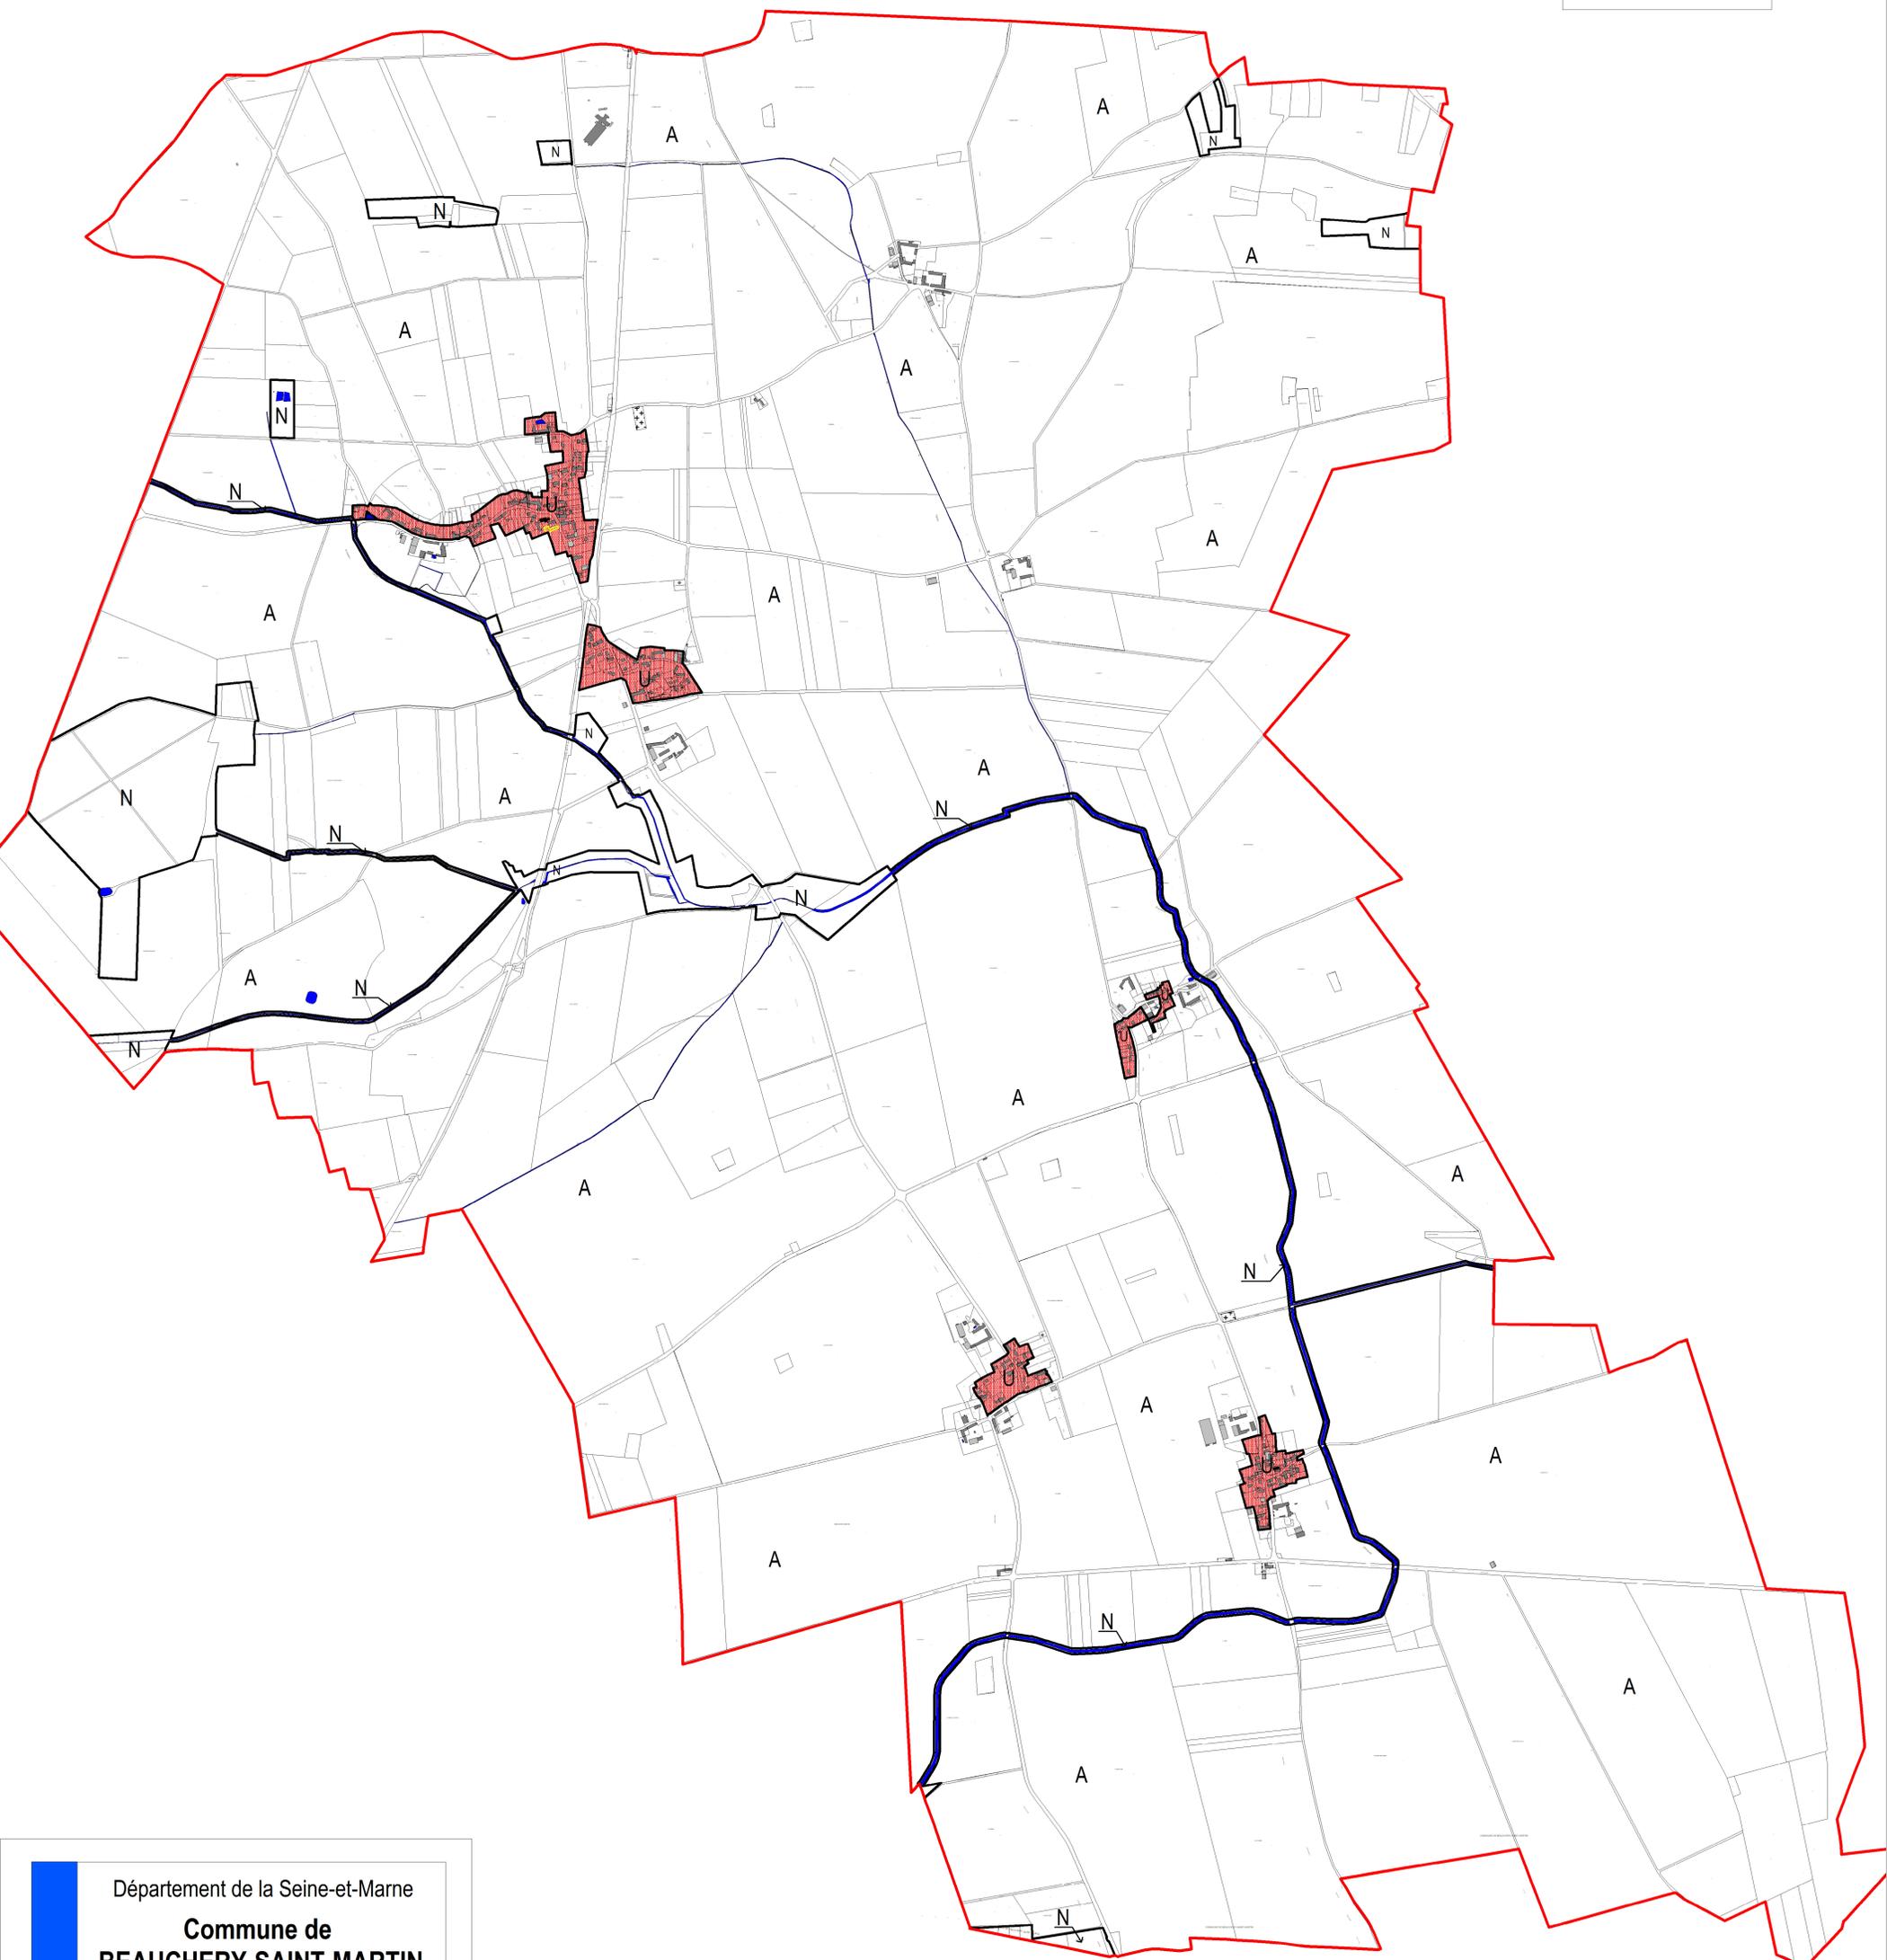

Département de la Seine-et-Marne

**Commune de  
BEAUCHERY-SAINT-MARTIN**

**Plan Local d'Urbanisme**

**Annexe**

Droit de préemption urbain

1/8000e

Document approuvé par délibération du conseil municipal le :