


TROCY-EN-MULTIEN

LE PLESSIS-PLACY

LIZY-SUR-OURCQ



N° Emplacement réservé	Destination	Bénéficiaire	Superficie approchée
ER n°1	Station d'épuration	Communauté de Communes du Pays de l'Ourcq	3900m²
ER n°2	Zone d'expansion des crues	Commune	10 Ha
ER n°3	Gare routière	Communauté de Communes du Pays de l'Ourcq	4000m²
ER n°4	Voie	Commune	1000m²
ER n°5	Voie	Commune	150m²
ER n°6	Voie	Commune	33m²
ER n°7	Voie	Commune	170m²
ER n°8	Poste de reboisement	Communauté de Communes du Pays de l'Ourcq	500m²

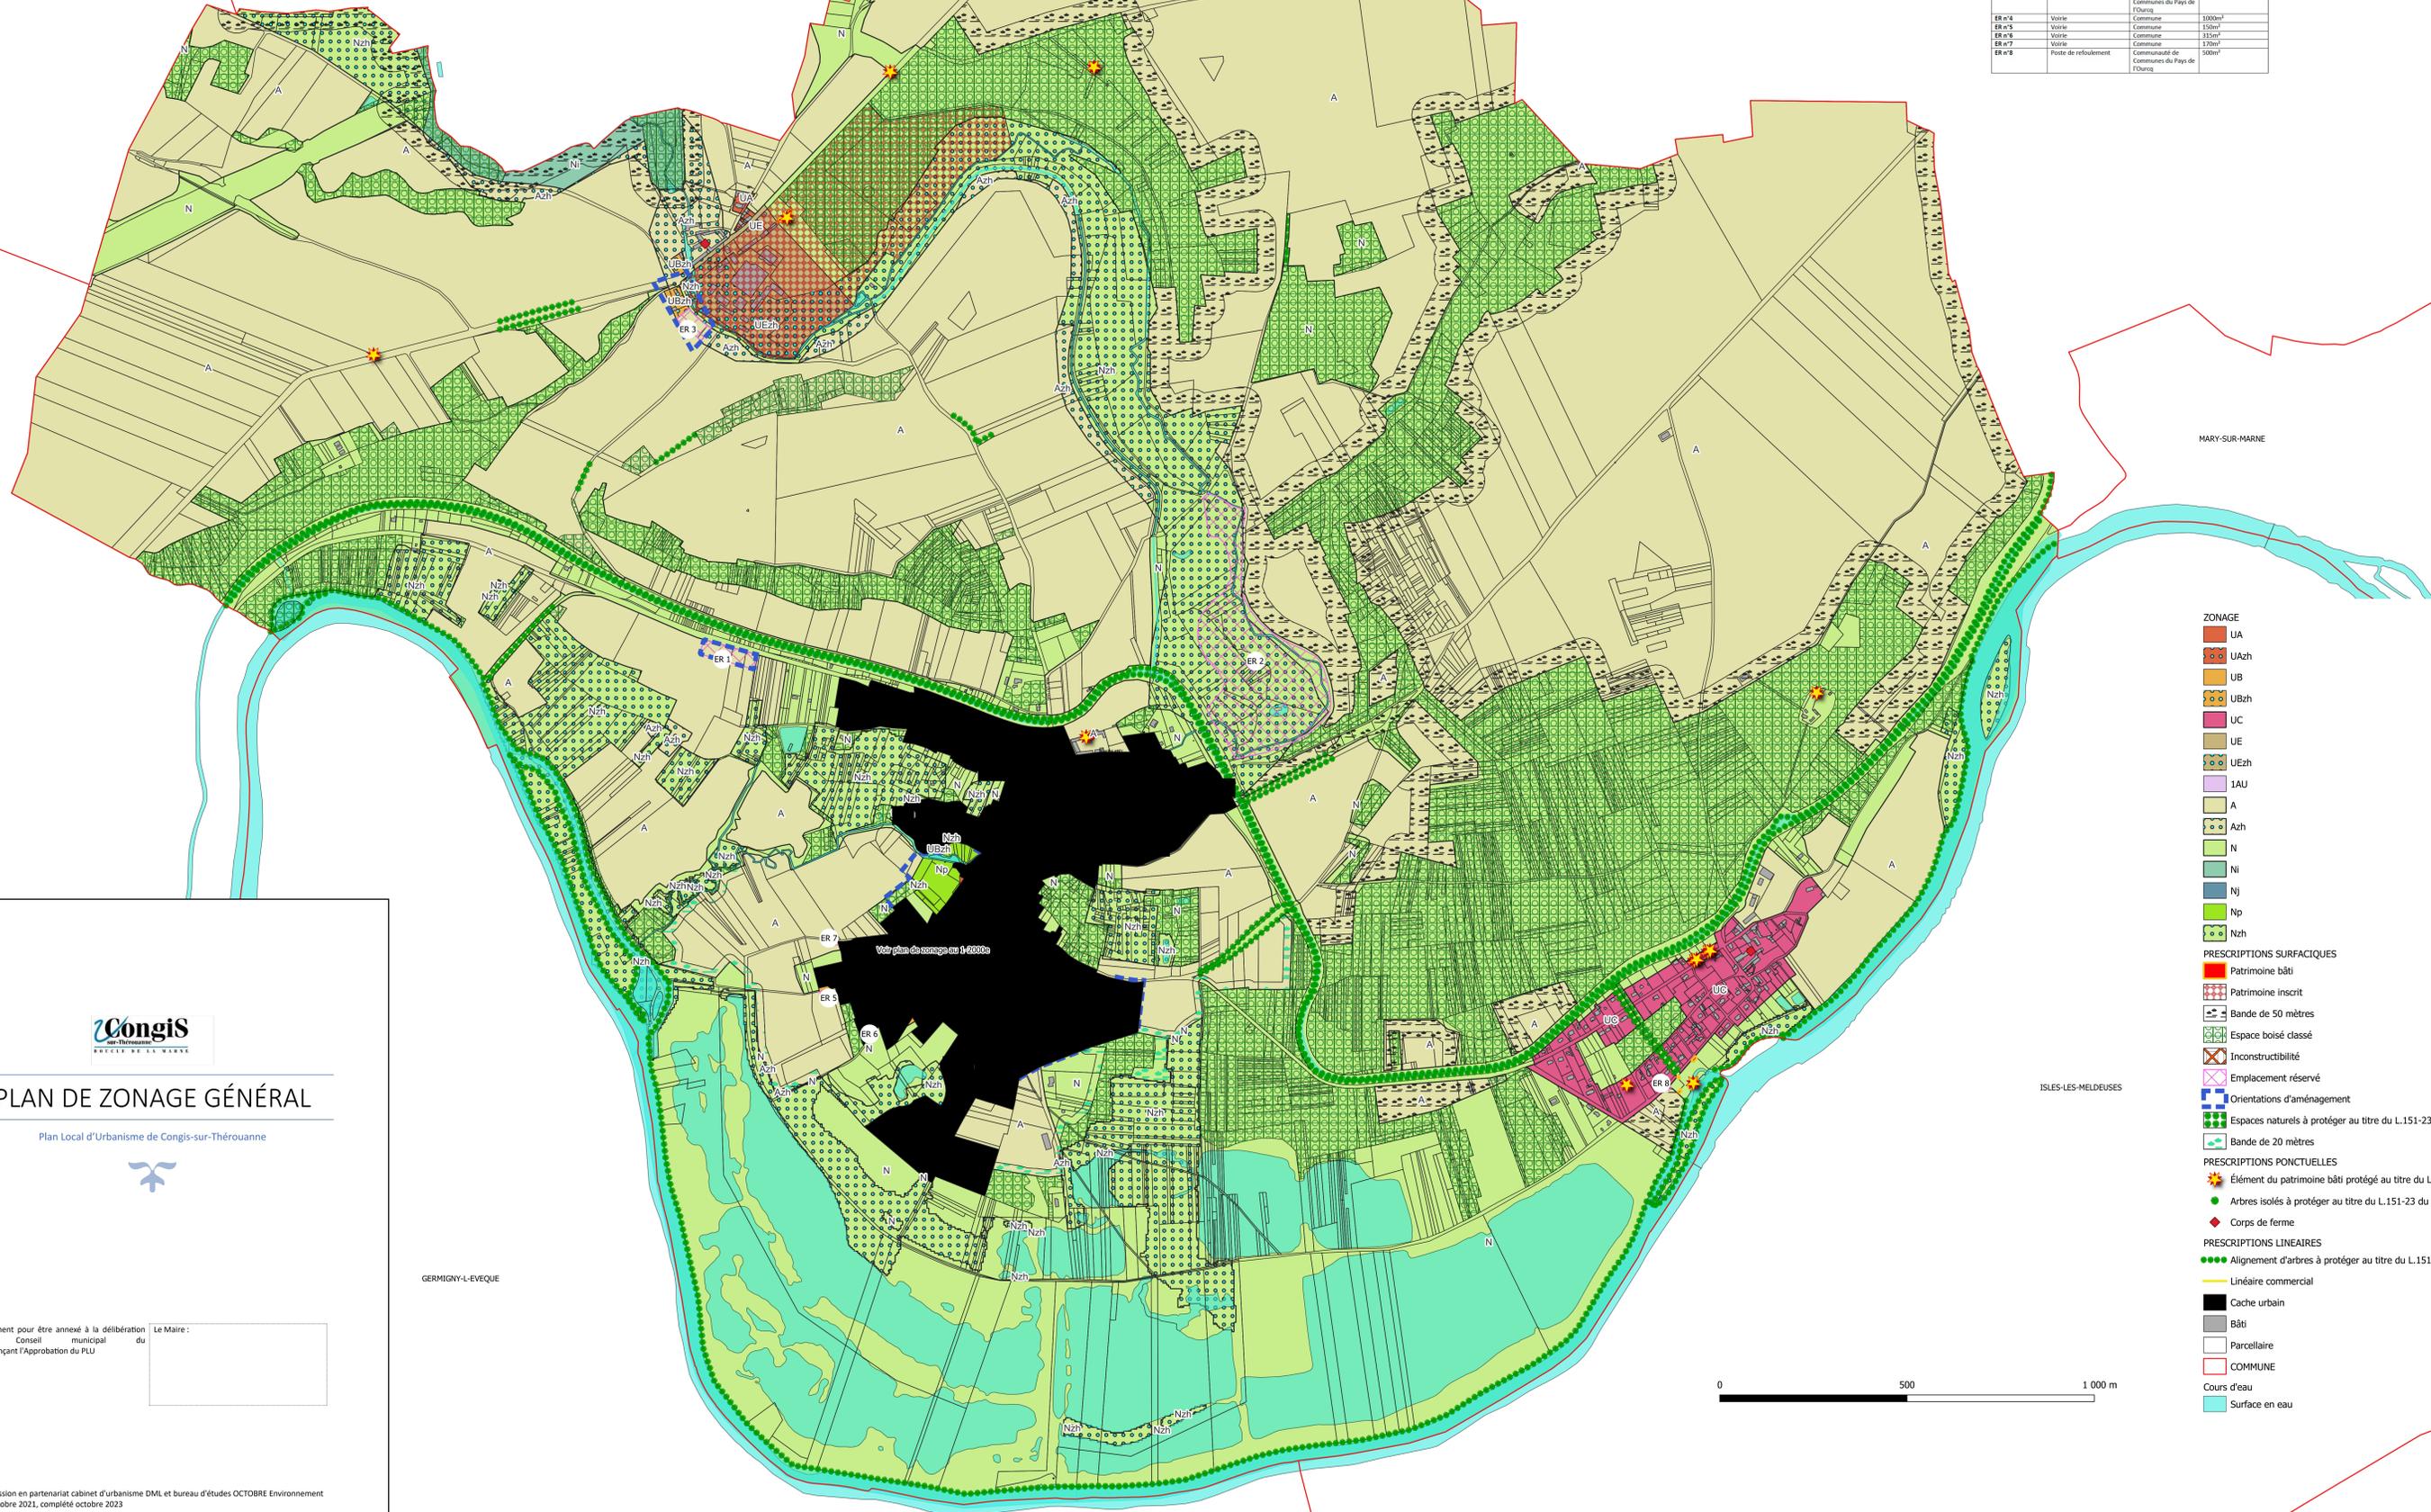

- ZONAGE**
- UA
- UAzh
- UB
- UBzh
- UC
- UE
- UEzh
- 1AU
- A
- Azh
- N
- Ni
- Nj
- Np
- Nzh
- PRESCRIPTIONS SURFACIQUES**
- Patrimoine bâti
- Patrimoine inscrit
- Bande de 50 mètres
- Espace boisé classé
- Inconstructibilité
- Emplacement réservé
- Orientations d'aménagement
- Espaces naturels à protéger au titre du L.151-23 du CU
- Bande de 20 mètres
- PRESCRIPTIONS PONCTUELLES**
- Élément du patrimoine bâti protégé au titre du L.151-19 du CU
- Arbres isolés à protéger au titre du L.151-23 du code de l'urbanisme
- Corps de ferme
- PRESCRIPTIONS LINEAIRES**
- Alignement d'arbres à protéger au titre du L.151-23 du code de l'urbanisme
- Linéaire commercial
- Cache urbain
- Bâti
- Parcellaire
- COMMUNE
- Cours d'eau
- Surface en eau



PLAN DE ZONAGE GÉNÉRAL

Plan Local d'Urbanisme de Congis-sur-Thérouanne



Document pour être annexé à la délibération du Conseil municipal du prononçant l'Approbation du PLU

Le Maire :

