
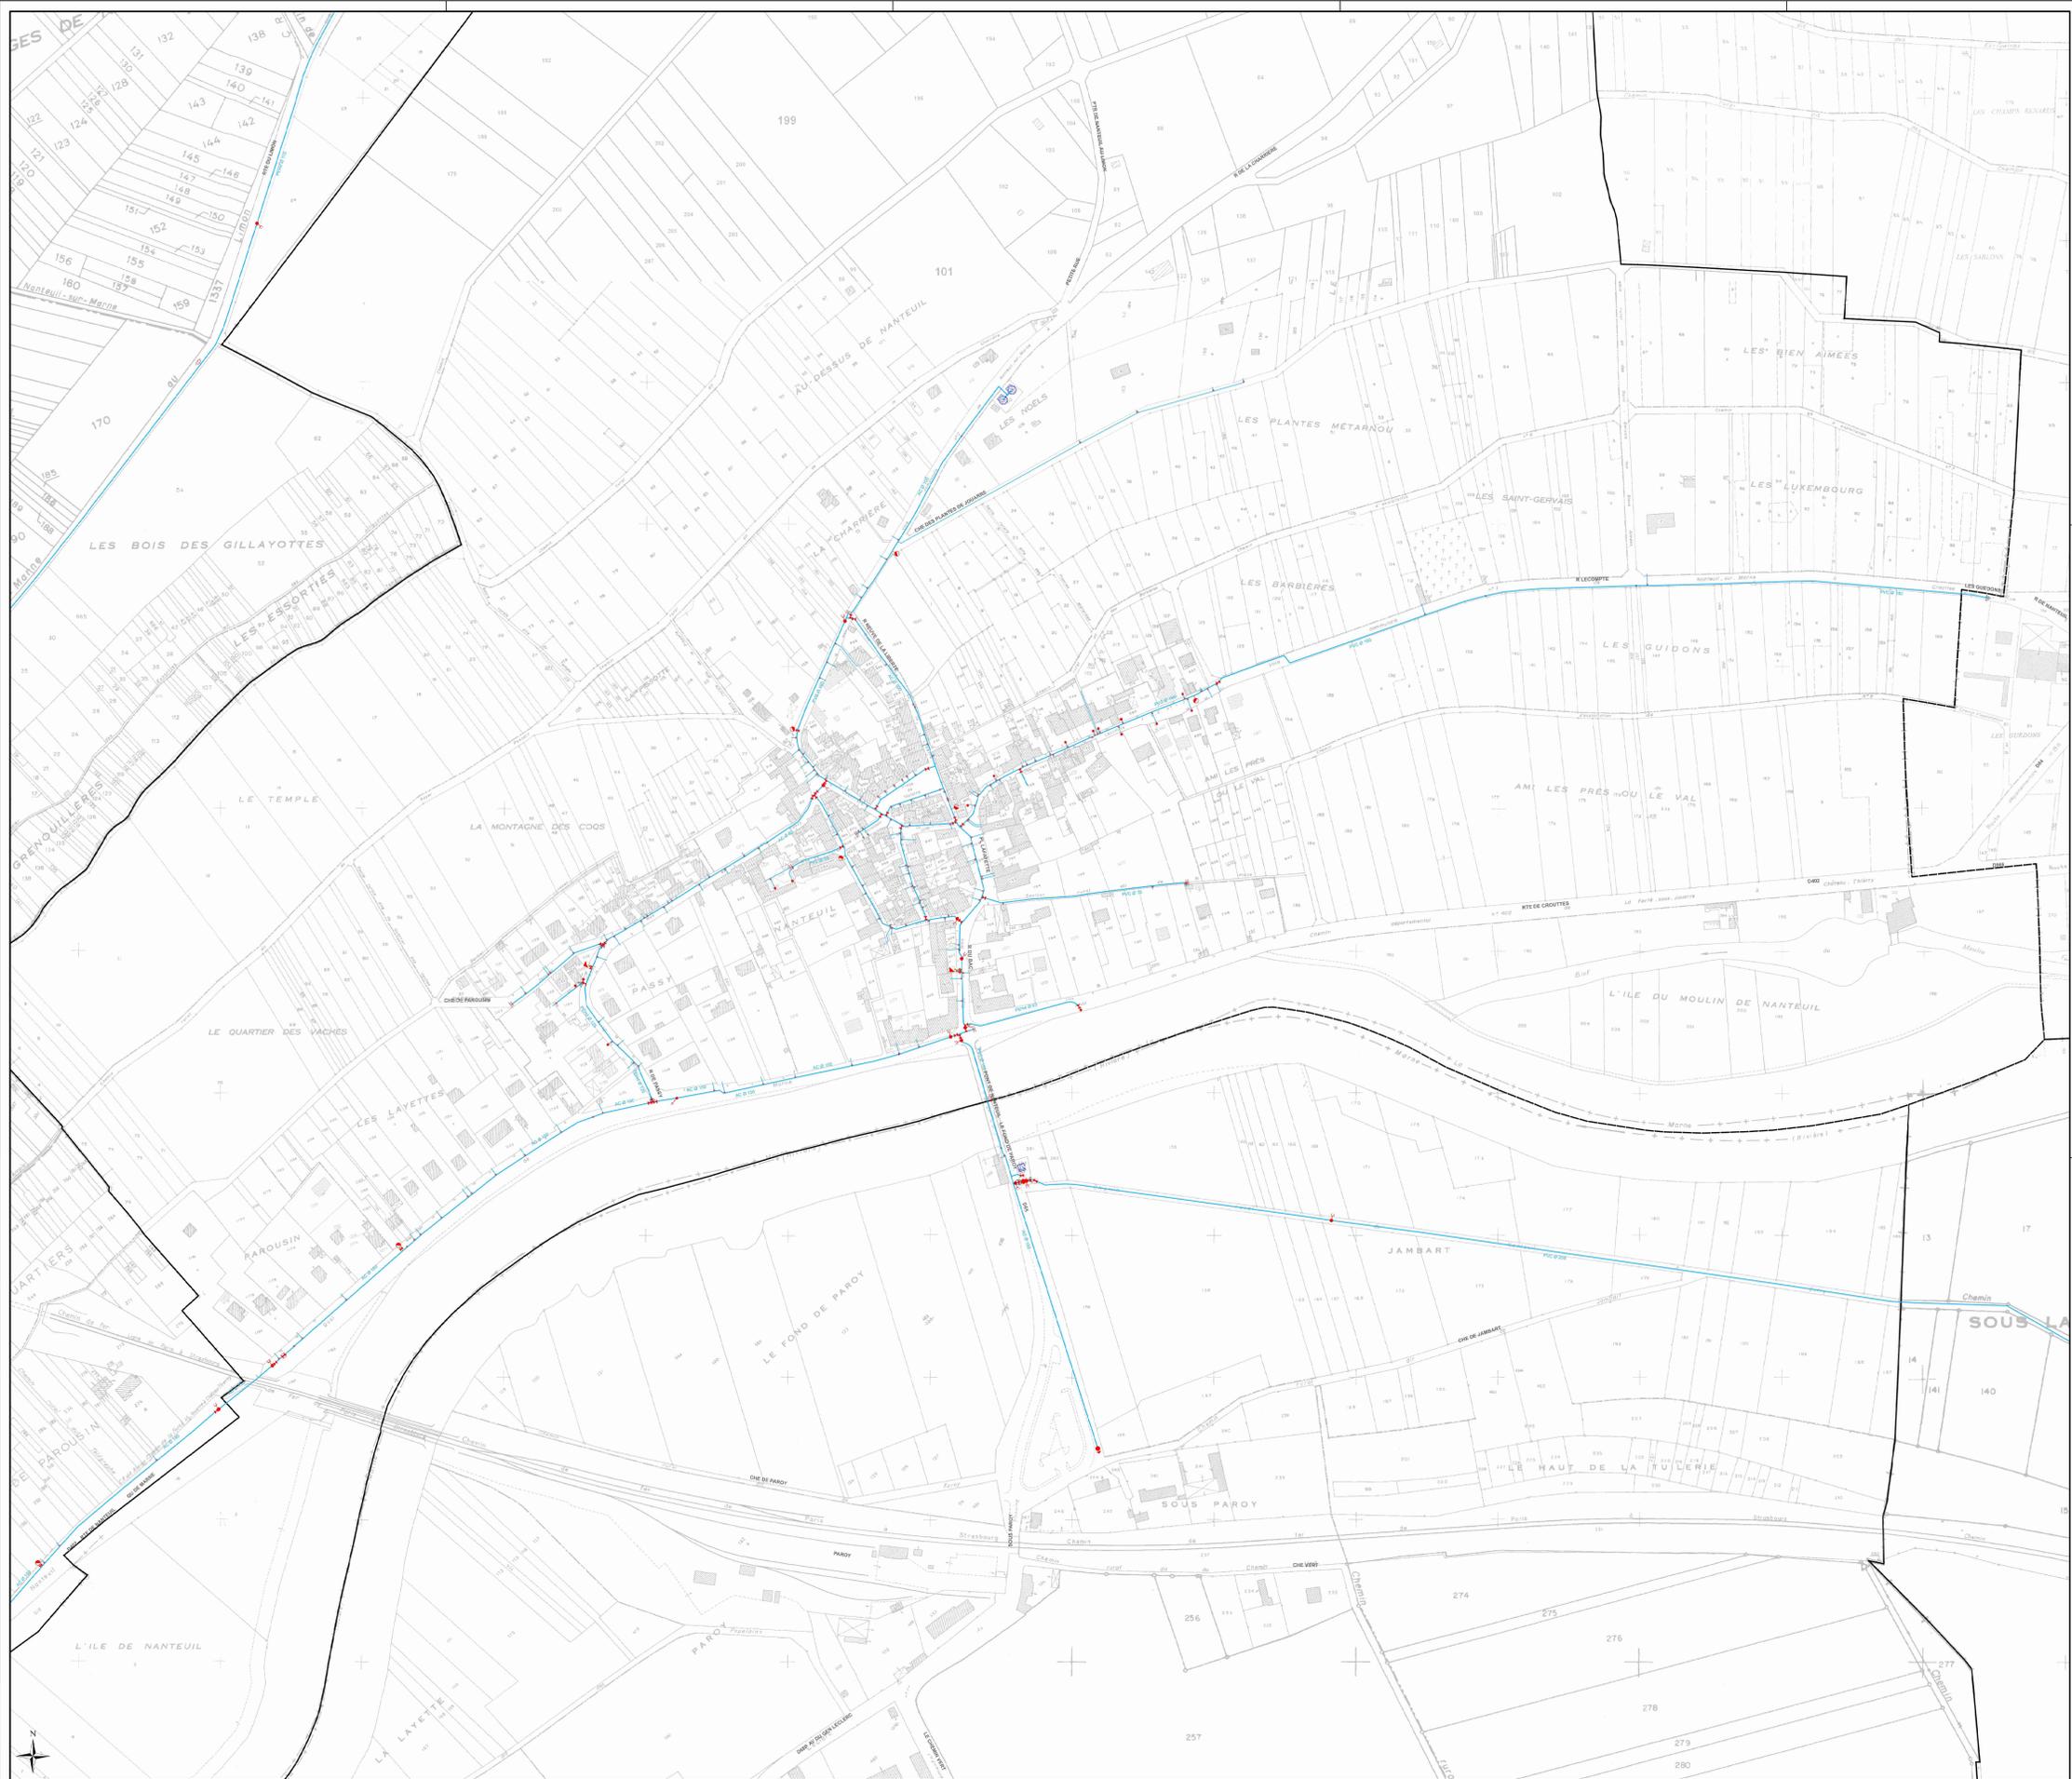


LEGENDE			
	Réseau distribution		Régulateur de pression
	Réseau d'incendie		Régulateur de pression aval
	Réseau d'eau chaude		Vanne en attente
	Réseau fœdal		Vanne de P.V. (B)
	Réseau en galerie		Disjoncteur
	Réseau hors gestion SAUR		Robinet 1/4 tour
	Réseau hors service		Souape anti-bélier
	Réseau de refoulement		Accélérateur
	Réseau de refoulement/distribution		Pulsard
	Vidange		Régard
	Branchement simple		Forage
	Branchement hors gestion SAUR		Captage
	Plaque d'indemnité		Puits
	Station de pompage		Station de surpression
	Clapet		Production avec traitement
	Réducteur de pression		Cheminée d'équilibre
	Boîte à boues		Réserve incendie
	Somme de puisage monotérique		Réservoir au sol
	Somme fontaine		Réservoir semi-enterré / enterré
	Compteur de substitution / production		Réservoir sur tour
	Compteur import / export		Bâche
	Compteur simple		
	Debitmètre		
	Strobilisateur d'écoulement		
	Régulateur de débit		
	Régulateur de pression amont		

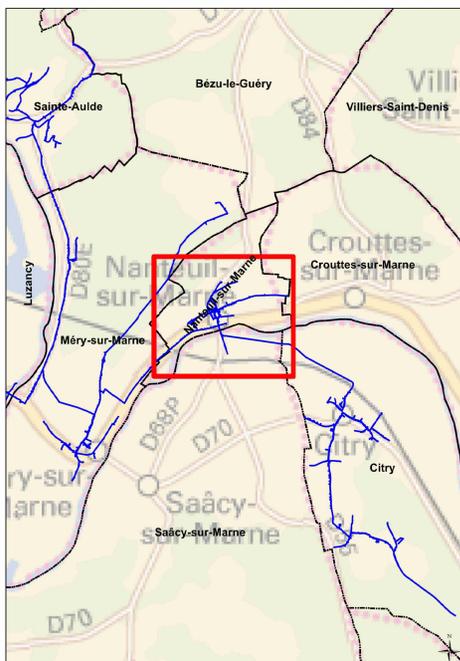

DEPARTEMENT DE SEINE-ET-MARNE  
**Commune de Nanteuil-sur-Marne**  
**Plan Local d'Urbanisme**

Document graphique n°5.2.A  
**Réseaux d'Alimentation en Eau Potable**

Echelle : 1 / 1 500e

Vu pour être annexé à la délibération du :  
 Cachet de la communauté d'agglomération et Signature du Président :  
 approuvant le Plan Local d'Urbanisme