
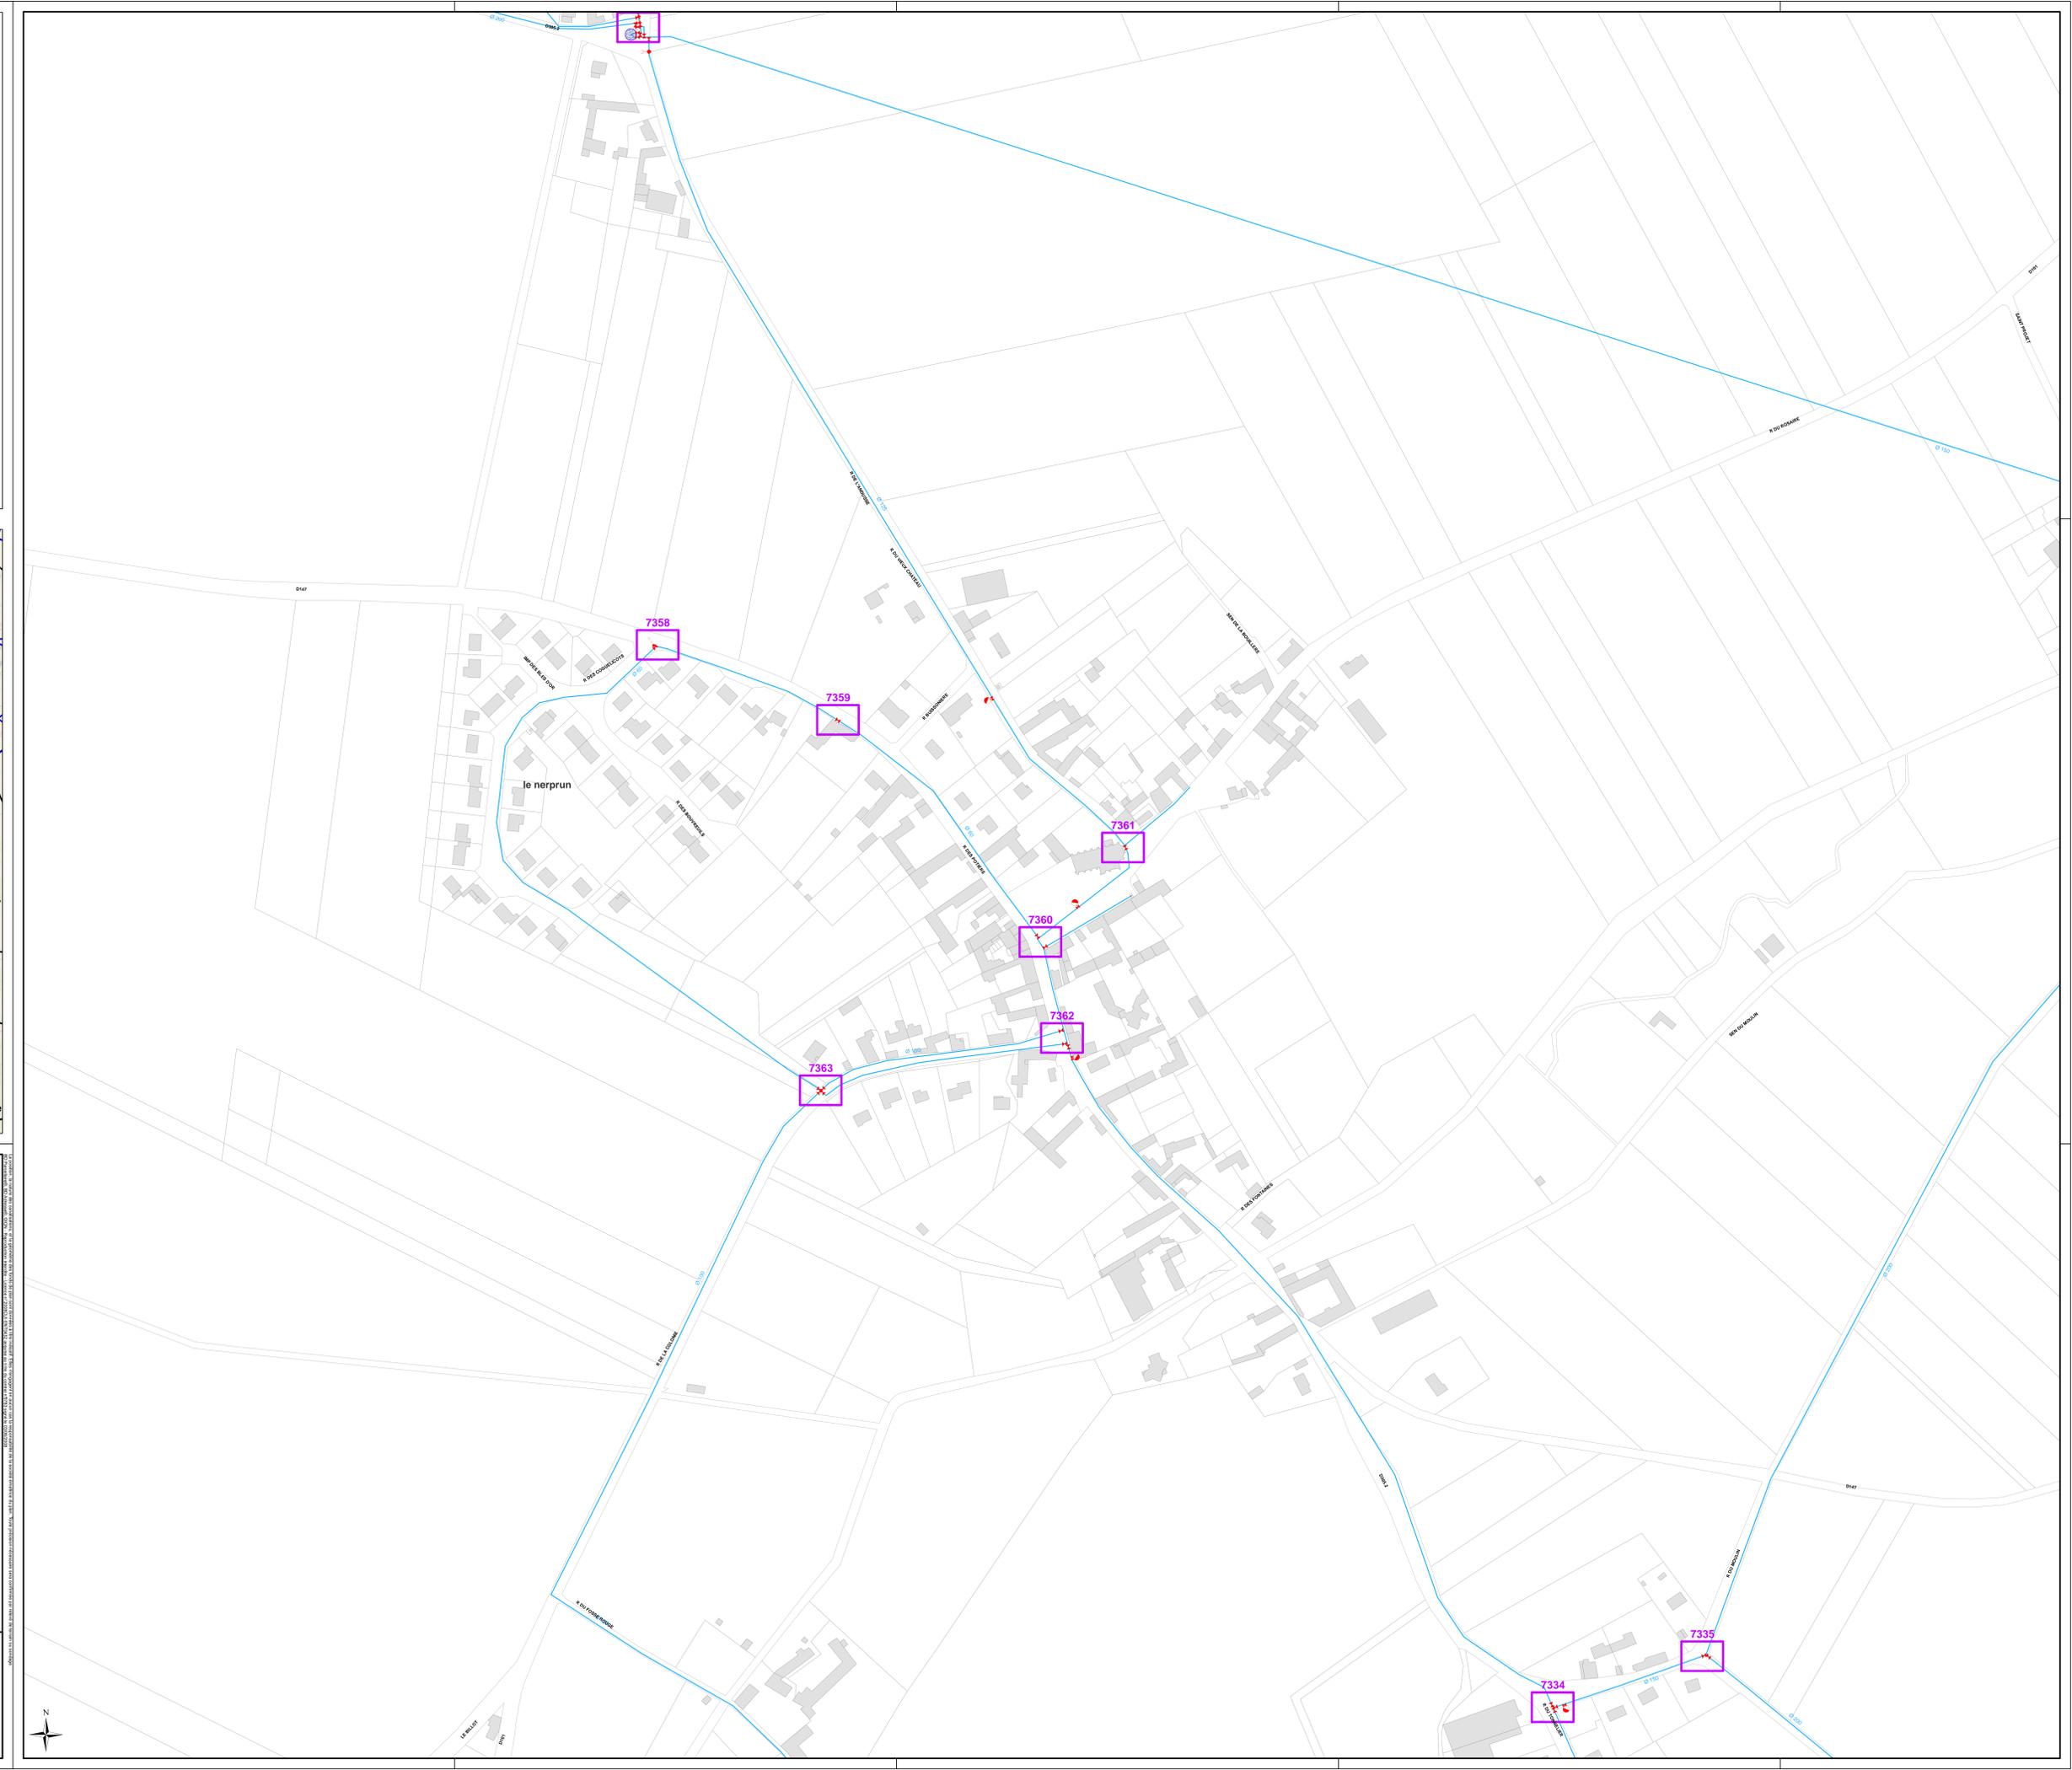


Canalisations	Appareils	Ouvrages
Distribution	Vanne	Réservoir sur tour
Feeder	Vanne fermée	Réservoir semi-enterré / enterré
Défense incendie	Robinet 1/4 tour	Réservoir au sol / bâche
Eau brute	Purge	Réserve incendie
Refoulement	Vidange	Production avec traitement
Refoulement/Distribution	Ventouse	Captage
Galerie	Plaque d'extrémité	Forage
--- Hors service	Réduction	Puits
--- Vidange	Poteau d'incendie	Station de pompage
--- Branchement simple	Bouche d'incendie	Station de surpression
--- Hors gestion SAUR	Compteur de production / sectorisation	Brise charge
	Compteur import / export	Traitement sur réseau
	Compteur abonné	
	Débitmètre	
	Stabilisateur d'écoulement	
	Boîte à boues	
	Borne fontaine	
	Bouche de lavage	
	Clapet	
	Disconnecteur	
	Réducteur de pression	
	Régulateur de pression amont/aval	
	Souape anti-bélier	

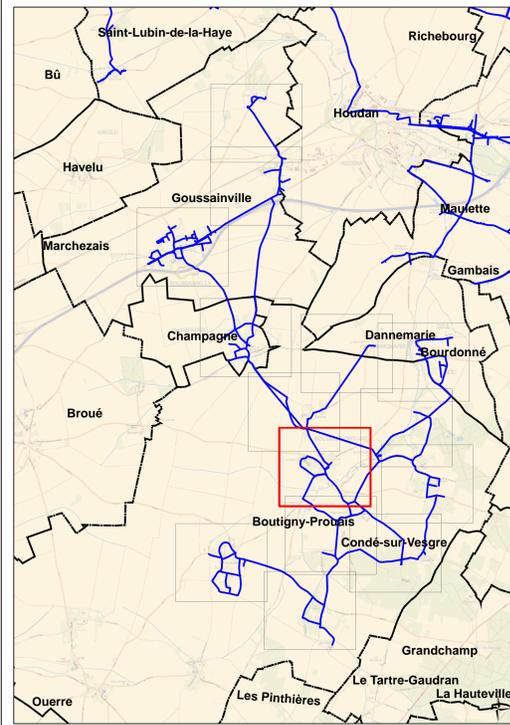

DEPARTEMENT DE L'EURE ET LOIR

SYNDICAT DES EAUX
DE BOUTIGNY-SUR-OPTON

BOUTIGNY-PROVAIS
"Bourg"

Plan n°: 28185-01-E-100 Echelle: 1:1 500
Cartographe: A CHAISE Date: 02/03/2016




RESEAU D'ALIMENTATION
EN EAU POTABLE
Planche 1/8

CPO Marne la Vallée
8, Boulevard Michael FARADAY
CS 30560
77716 SERRIS / MARNE LA VALLÉE CEDEX 4



Canalisations	Appareils	Ouvrages
Distribution	Vanne	Réservoir sur tour
Feeder	Vanne fermée	Réservoir semi-enterré / enterré
Défense incendie	Robinet 1/4 tour	Réservoir au sol / bâche
Eau brute	Purge	Réservoir incendie
Refoulement	Vidange	Production avec traitement
Refoulement/Distribution	Ventouse	Captage
Galerie	Plaque d'extrémité	Forage
Hors service	Réduction	Puits
Vidange	Poteau d'incendie	Station de pompage
Branchement simple	Bouche d'incendie	Station de surpression
Hors gestion SAUR	Compteur de production / sectorisation	Brise charge
	Compteur import / export	Traitement sur réseau
	Compteur abonné	
	Débitmètre	
	Stabilisateur d'écoulement	
	Boîte à boues	
	Borne fontaine	
	Bouche de lavage	
	Clapet	
	Disjoncteur	
	Réducteur de pression	
	Régulateur de pression amont/aval	
	Souape anti-bélier	

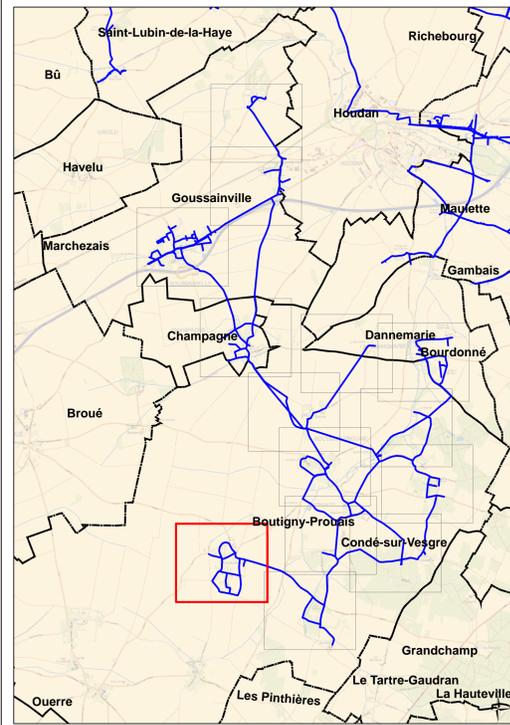

DEPARTEMENT DE L'EURE ET LOIR

SYNDICAT DES EAUX
DE BOUTIGNY-SUR-OPTON

BOUTIGNY-PROUAIS
"la Musse"

Plan n° : 28185-01-E-100 Echelle : 1:1 500
Cartographe : A. CHAISE Date : 02/03/2016




RESEAU D'ALIMENTATION
EN EAU POTABLE
Planche 2/8

CPO Marne la Vallée
8, Boulevard Michael FARADAY
CS 30560
77116 SERRIS / MARNE LA VALLEE CEDEX 4



Légende		
Canalisations	Appareils	Ouvrages
— Distribution	— Vanne	— Réservoir sur tour
— Feeder	— Vanne fermée	— Réservoir semi-enterré / enterré
— Défense incendie	— Robinet 1/4 tour	— Réservoir au sol / bâche
— Eau brute	— Purge	— Réserve incendie
— Refoulement	— Vidange	— Production avec traitement
— Refoulement/Distribution	— Ventouse	— Captage
— Galerie	— Plaque d'extrémité	— Forage
— Hors service	— Réduction	— Puits
— Vidange	— Poteau d'incendie	— Station de pompage
— Branchement simple	— Bouche d'incendie	— Station de surpression
— Hors gestion SAUR	— Compteur de production / sectorisation	— Brise charge
	— Compteur import / export	— Traitement sur réseau
	— Compteur abonné	
	— Débitmètre	
	— Stabilisateur d'écoulement	
	— Boîte à boues	
	— Borne fontaine	
	— Bouche de lavage	
	— Clapet	
	— Disconnecteur	
	— Réducteur de pression	
	— Régulateur de pression amont/aval	
	— Soupape anti-bélier	

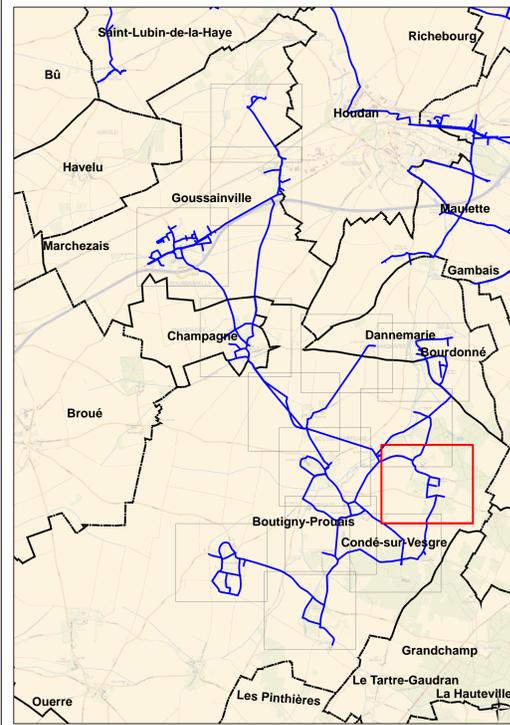

DEPARTEMENT DE L'EURE ET LOIR

SYNDICAT DES EAUX
DE BOUTIGNY-SUR-OPTON

BOUTIGNY-PROVAIS
"Allemant"


Plan n°: 28185-01-E-100 Echelle: 1:1 500
Cartographe: A CHAISE Date: 02/03/2016



RESEAU D'ALIMENTATION
EN EAU POTABLE
Planche 3/8

CPO Marne la Vallée
8, Boulevard Michael FARADAY
CS 30560
77716 SERRIS / MARNE LA VALLÉE CEDEX 4

Canalisations	Appareils	Ouvrages
Distribution	Vanne	Réservoir sur tour
Feeder	Vanne fermée	Réservoir semi-enterré / enterré
Défense incendie	Robinet 1/4 tour	Réservoir au sol / bâche
Eau brute	Purge	Réserve incendie
Refoulement	Vidange	Production avec traitement
Refoulement/Distribution	Ventouse	Captage
Galerie	Plaque d'extrémité	Forage
Hors service	Réduction	Puits
Vidange	Poteau d'incendie	Station de pompage
Branchement simple	Bouche d'incendie	Station de surpression
Hors gestion SAUR	Compteur de production / sectorisation	Brise charge
	Compteur import / export	Traitement sur réseau
	Compteur abonné	
	Débitmètre	
	Stabilisateur d'écoulement	
	Boîte à bousies	
	Borne fontaine	
	Bouche de lavage	
	Clapet	
	Disconnecteur	
	Réducteur de pression	
	Régulateur de pression amont/aval	
	Soupape anti-bélier	

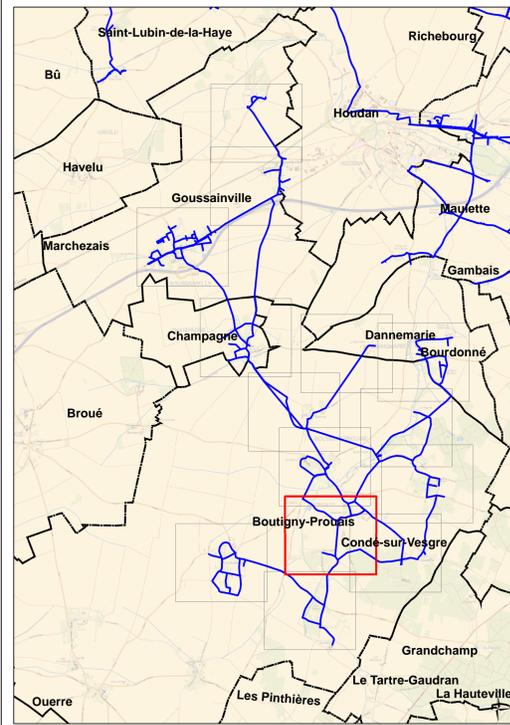

DEPARTEMENT DE L'EURE ET LOIR

SYNDICAT DES EAUX
DE BOUTIGNY-SUR-OPTON

BOUTIGNY-PROVAIS
"Bouchemont"



Plan n° : 28185-01-E-100 Echelle : 1:1 500
Cartographe : A. CHAISE Date : 02/03/2016



RESEAU D'ALIMENTATION
EN EAU POTABLE
Planche 4/8

CPO Marne la Vallée
8, Boulevard Michael FARADAY
CS 30560
77716 SERRIS / MARNE LA VALLEE CEDEX 4

Canalisations	Appareils	Ouvrages
Distribution	Vanne	Réservoir sur tour
Feeder	Vanne fermée	Réservoir semi-enterré / enterré
Défense incendie	Robinet 1/4 tour	Réservoir au sol / bâche
Eau brute	Purge	Réserve incendie
Refoulement	Vidange	Production avec traitement
Refoulement/Distribution	Ventouse	Caplage
Galerie	Plaque d'extrémité	Forage
Hors service	Réduction	Puits
Vidange	Poteau d'incendie	Station de pompage
Branchement simple	Bouche d'incendie	Station de surpression
Hors gestion SAUR	Compteur de production / sectorisation	Brise charge
	Compteur import / export	Traitement sur réseau
	Compteur abonné	
	Débitmètre	
	Stabilisateur d'écoulement	
	Boîte à boues	
	Borne fontaine	
	Bouche de lavage	
	Clapet	
	Disconnecteur	
	Réducteur de pression	
	Régulateur de pression amont/aval	
	Souape anti-bélier	

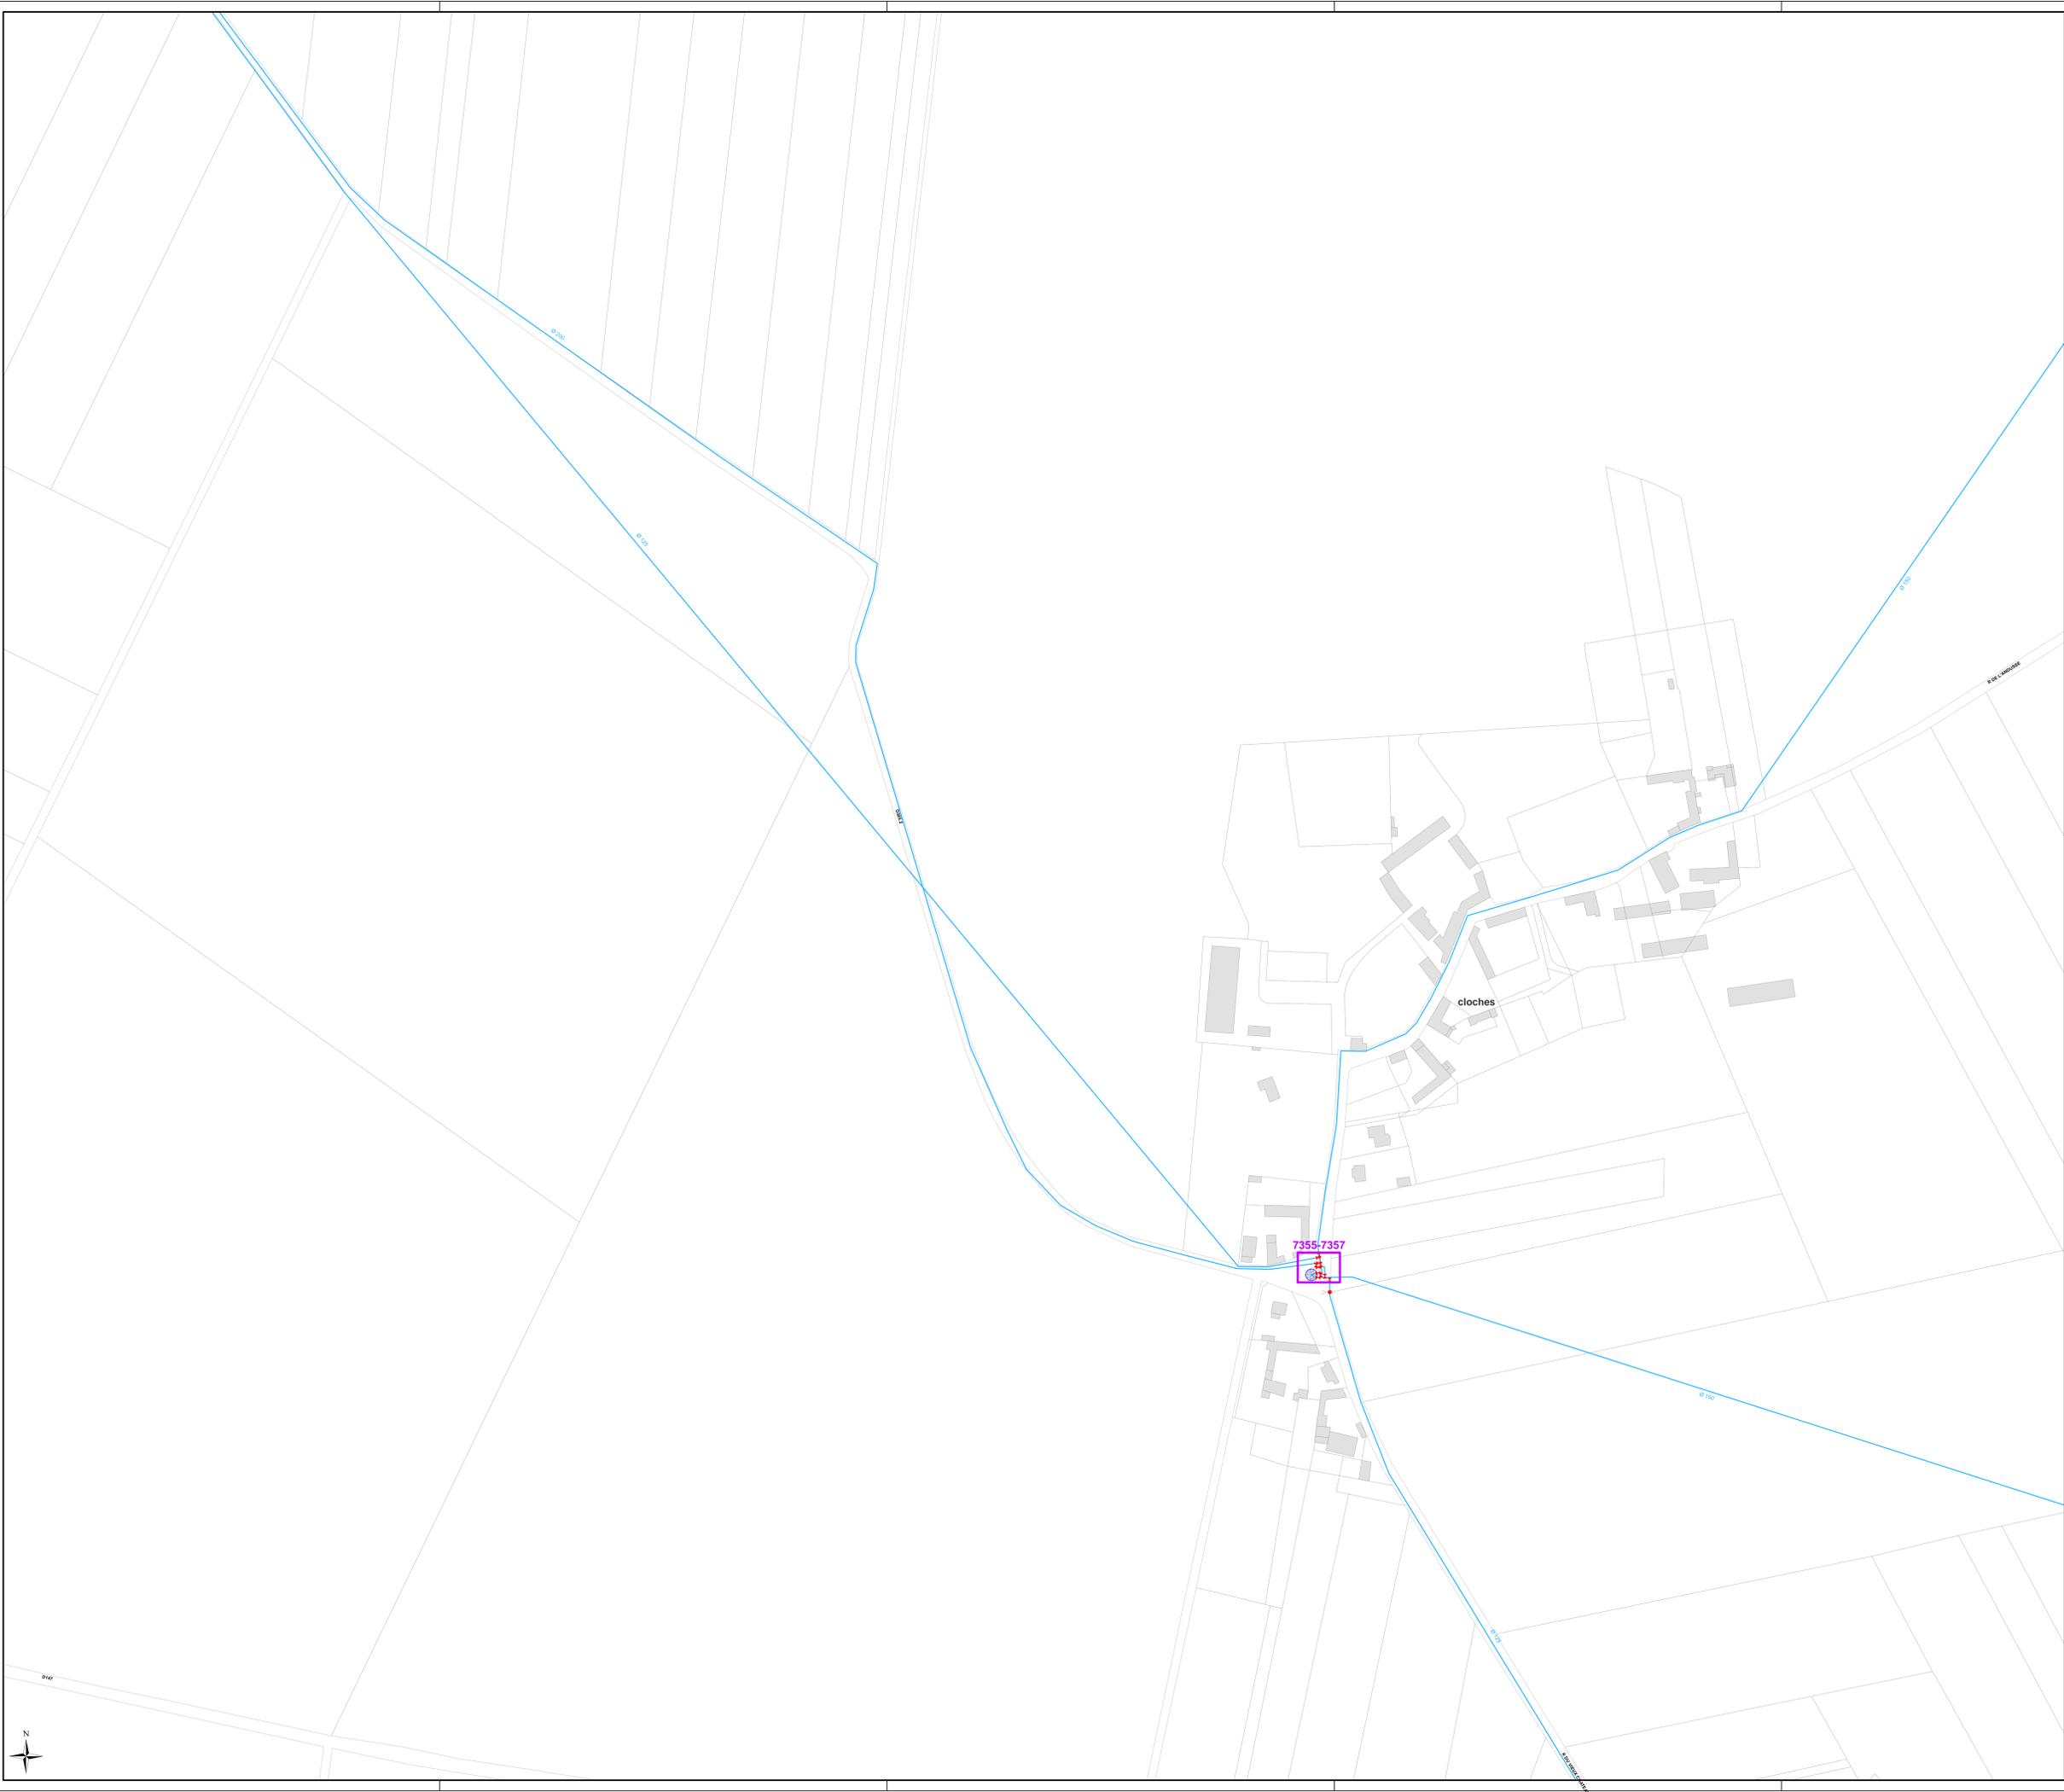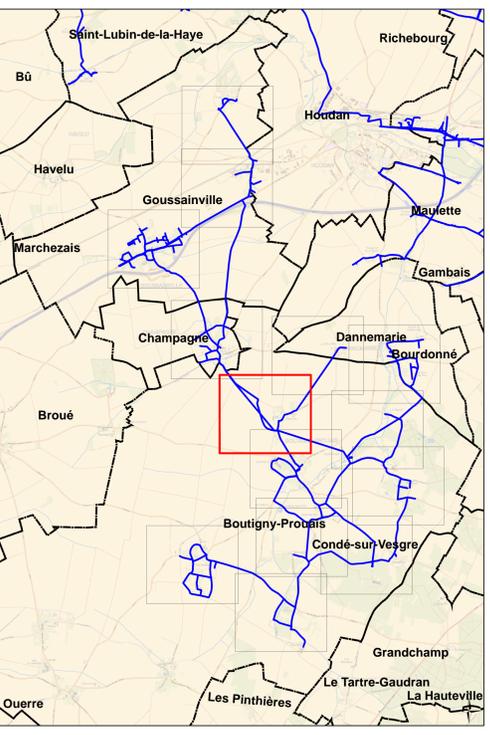

DEPARTEMENT DE L'EURE ET LOIR

SYNDICAT DES EAUX
DE BOUTIGNY-SUR-OPTON

BOUTIGNY-PROVAIS
"Cloches"


Plan n°: 28185-01-E-100 Echelle: 1:1 500
Cartographe: A. CHAISE Date: 02/03/2016



**RESEAU D'ALIMENTATION
EN EAU POTABLE**
Planche 5/8

CPO Marne la Vallée
8, Boulevard Michael FARADAY
CS 30560
77716 SERRIS / MARNE LA VALLÉE CEDEX 4

Canalisations	Appareils	Ouvrages
Distribution	Vanne	Réservoir sur tour
Feeder	Vanne fermée	Réservoir semi-enterré / enterré
Défense incendie	Robinet 1/4 tour	Réservoir au sol / bâche
Eau brute	Purge	Réserve incendie
Refoulement	Vidange	Production avec traitement
Refoulement/Distribution	Ventouse	Caplage
Galerie	Plaque d'extrémité	Forage
Hors service	Réduction	Puits
Vidange	Poteau d'incendie	Station de pompage
Branchement simple	Bouche d'incendie	Station de surpression
Hors gestion SAUR	Compteur de production / sectorisation	Brise charge
	Compteur import / export	Traitement sur réseau
	Compteur abonné	
	Débitmètre	
	Stabilisateur d'écoulement	
	Boîte à boues	
	Borne fontaine	
	Bouche de lavage	
	Clapet	
	Disconnecteur	
	Réducteur de pression	
	Régulateur de pression amont/aval	
	Soupape anti-bélier	

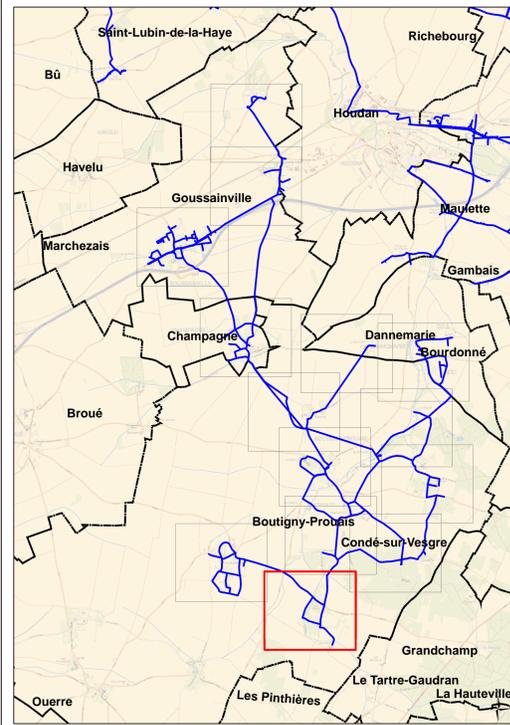

DEPARTEMENT DE L'EURE ET LOIR

SYNDICAT DES EAUX
DE BOUTIGNY-SUR-OPTON



BOUTIGNY-PROVAIS
"les Jons"

Plan n°: 28185-01-E-100 Echelle: 1:1 500
Cartographe: A CHAISE Date: 02/03/2016

RESEAU D'ALIMENTATION
EN EAU POTABLE
Planche 6/8



Légende		
Canalisations	Appareils	Ouvrages
Distribution	Vanne	Réservoir sur tour
Feder	Vanne fermée	Réservoir semi-enterré / enterré
Défense incendie	Robinet 1/4 tour	Réservoir au sol / bache
Eau brute	Purge	Réserve incendie
Refoulement	Vidange	Production avec traitement
Refoulement/Distribution	Ventouse	Captage
Galerie	Plaque d'extrémité	Forage
Hors service	Réduction	Puits
Vidange	Poteau d'incendie	Station de pompage
Branchement simple	Bouche d'incendie	Station de surpression
Hors gestion SAUR	Compteur de production / sectorisation	Brise charge
	Compteur import / export	Traitement sur réseau
	Compteur abonné	
	Débitmètre	
	Stabilisateur d'écoulement	
	Boîte à boues	
	Borne fontaine	
	Bouche de lavage	
	Clapet	
	Disconnecteur	
	Réducteur de pression	
	Régulateur de pression amont/aval	
	Soupape anti-bélier	

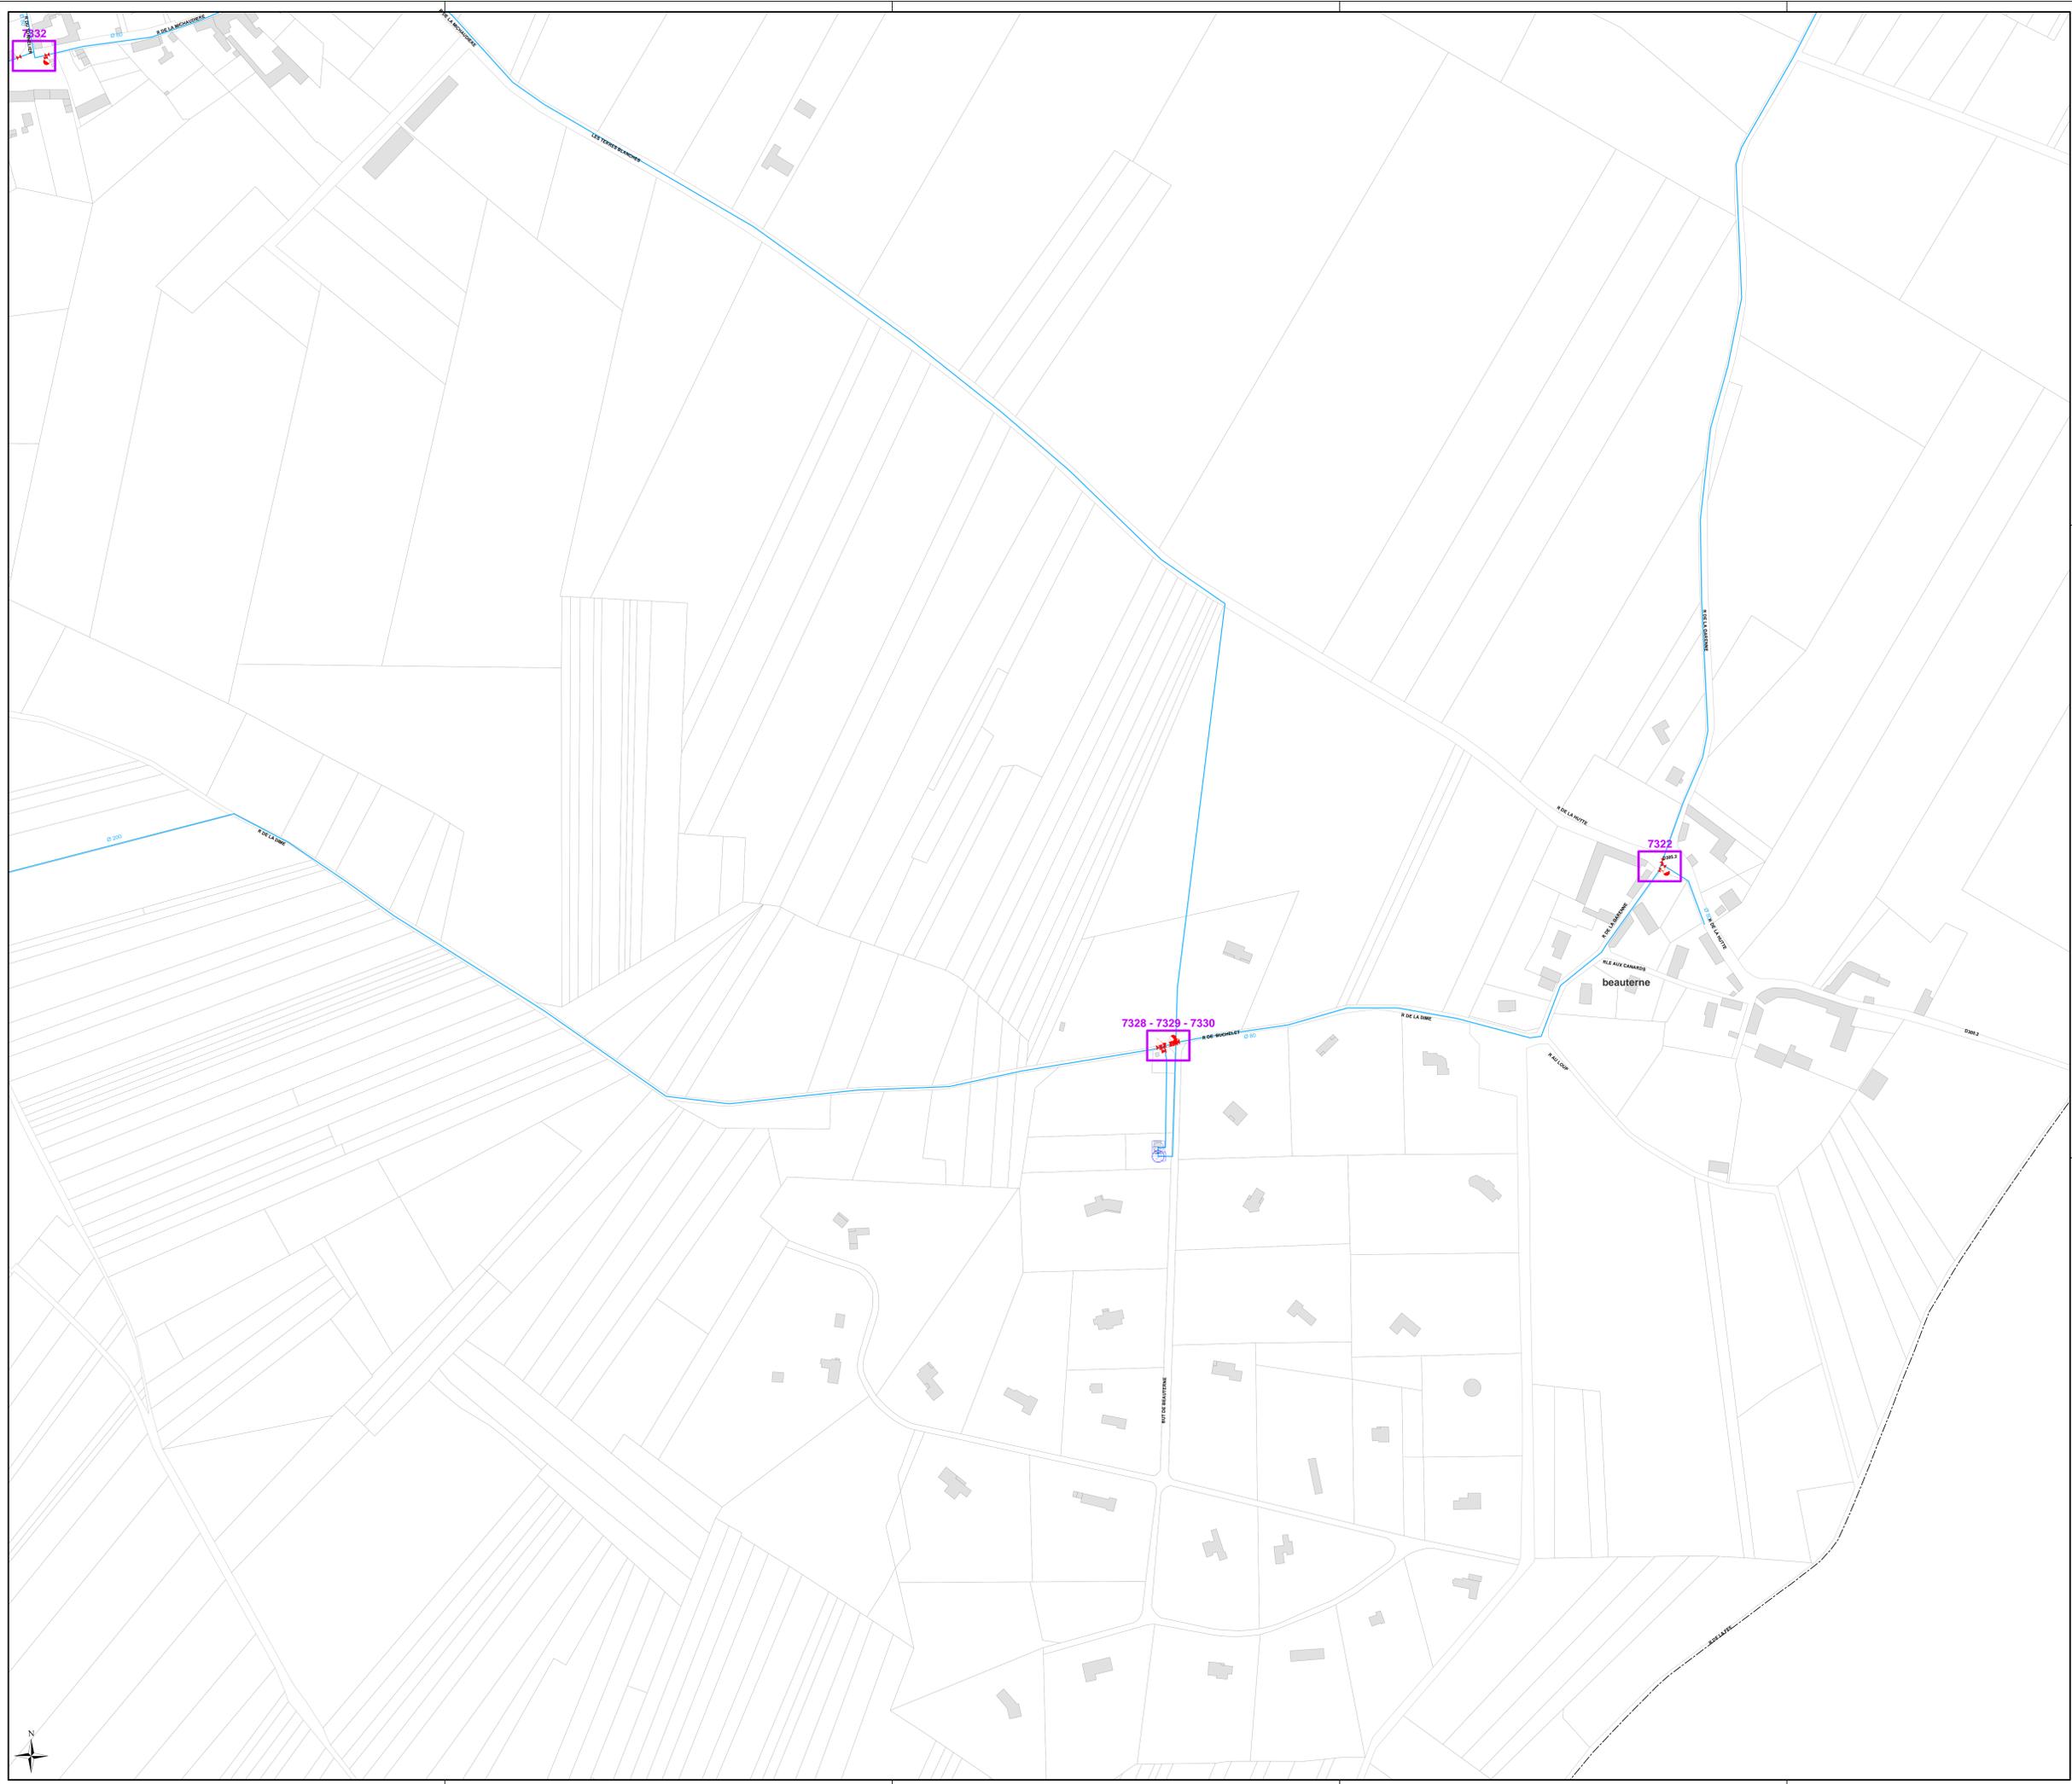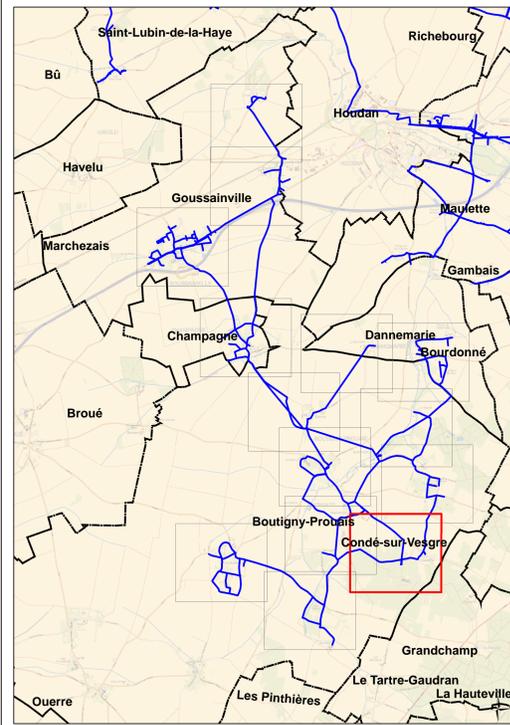

DEPARTEMENT DE L'EURE ET LOIR

SYNDICAT DES EAUX
DE BOUTIGNY-SUR-OPTON

BOUTIGNY-PROVAIS
"Beauterne"

Plan n° : 28185-01-E-100 Echelle : 1:1 500
Cartographe : A CHAISE Date: 02/03/2016





RESEAU D'ALIMENTATION
EN EAU POTABLE
Planche 7/8

CPO Marne la Vallée
8, Boulevard Michael FARADAY
CS 30560
77716 SERRIS / MARNE LA VALLÉE CEDEX 4



Légende		
Canalisations	Appareils	Ouvrages
— Distribution	— Vanne	— Réservoir sur tour
— Feeder	— Vanne fermée	— Réservoir semi-enterré / enterré
— Défense incendie	— Robinet 1/4 tour	— Réservoir au sol / bâche
— Eau brute	— Purge	— Réserve incendie
— Refoulement	— Vidange	— Production avec traitement
— Refoulement/Distribution	— Ventouse	— Captage
— Galerie	— Plaque d'extrémité	— Forage
— Hors service	— Réduction	— Puits
— Vidange	— Poteau d'incendie	— Station de pompage
— Branchement simple	— Bouche d'incendie	— Station de surpression
— Hors gestion SAUR	— Compteur de production / sectorisation	— Brise charge
	— Compteur import / export	— Traitement sur réseau
	— Compteur abonné	
	— Débitmètre	
	— Stabilisateur d'écoulement	
	— Boîte à boues	
	— Borne fontaine	
	— Bouche de lavage	
	— Clapet	
	— Disconnecteur	
	— Réducteur de pression	
	— Régulateur de pression amont/aval	
	— Soupape anti-bélier	

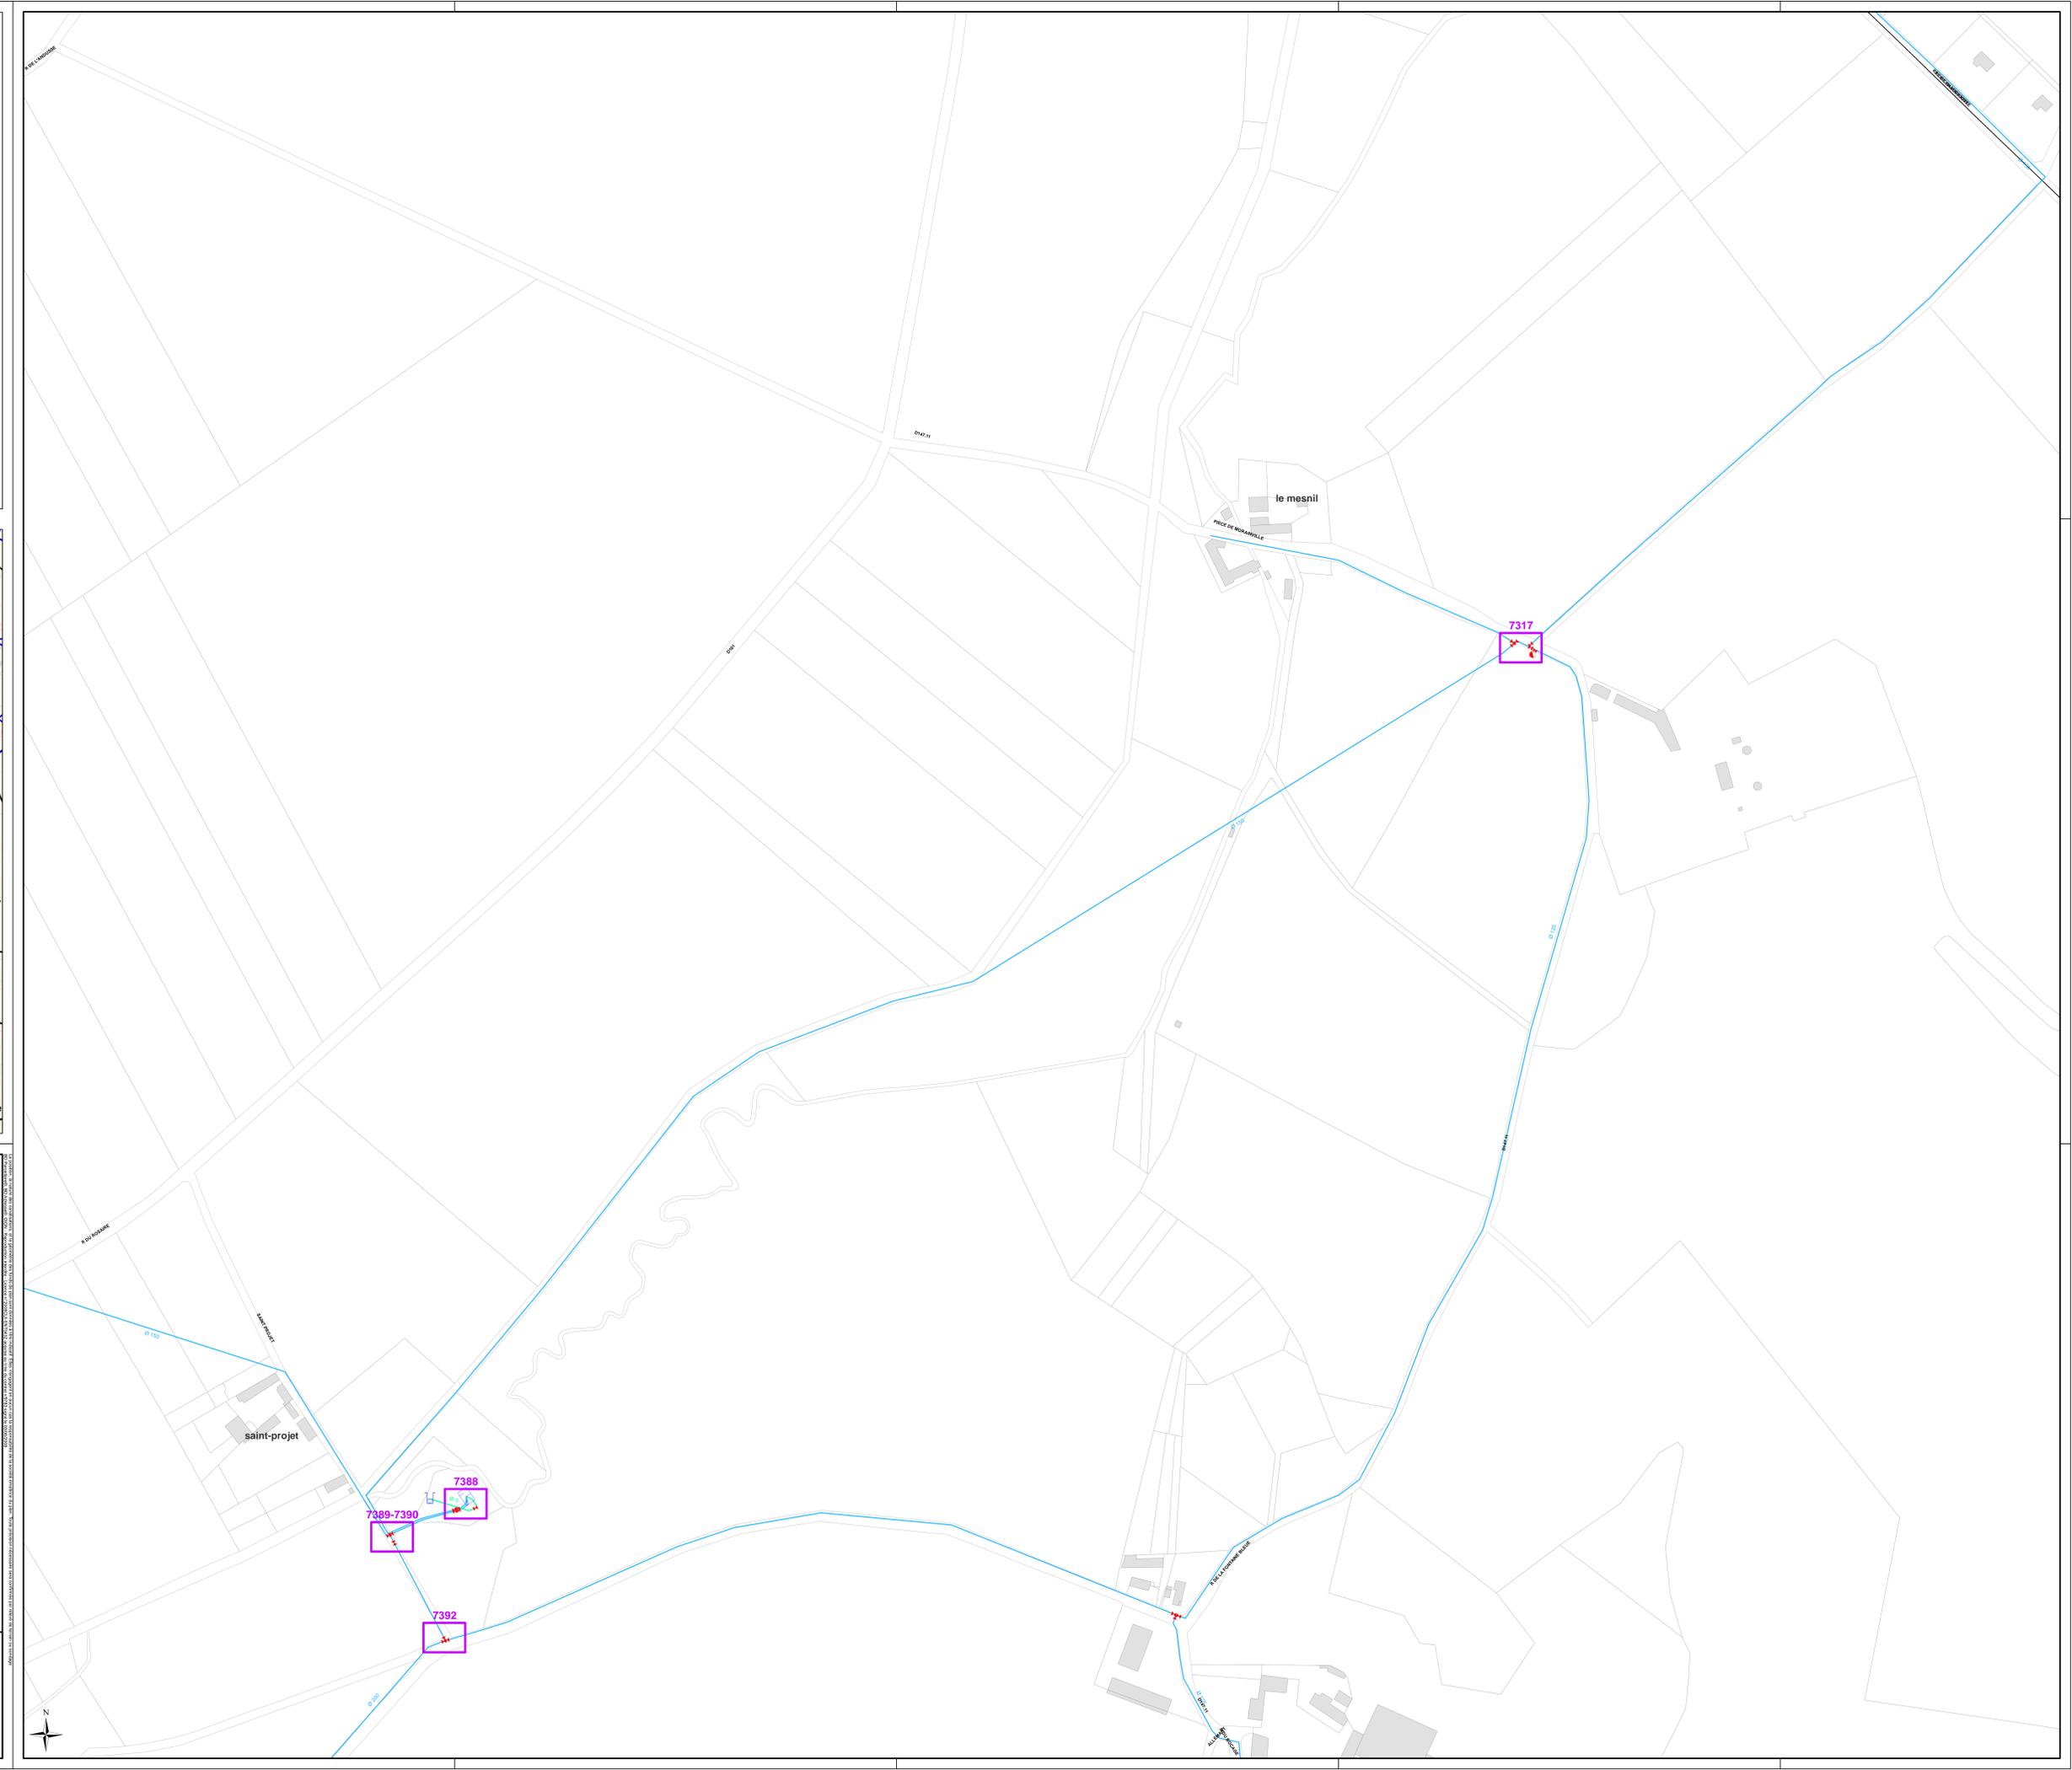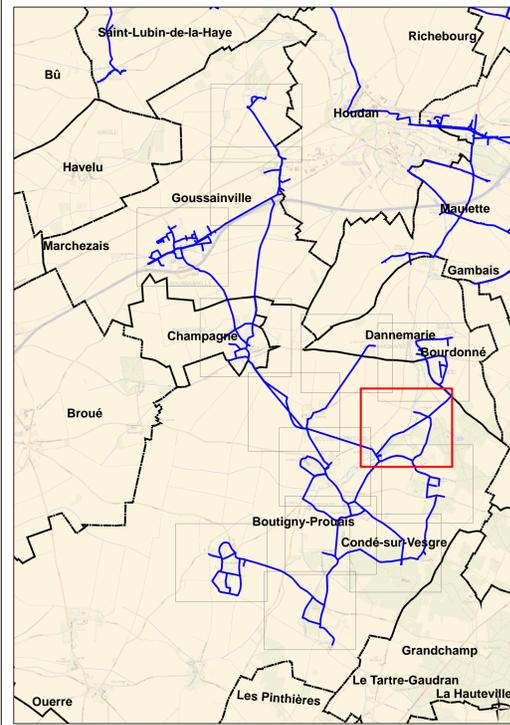

DEPARTEMENT DE L'EURE ET LOIR

SYNDICAT DES EAUX
DE BOUTIGNY-SUR-OPTON

BOUTIGNY-PROVAIS
"Le Mesnil"

Plan n° : 28185-01-E-100 Echelle : 1:1 500

Cartographe : A.CHASSE Date: 02/03/2016


RESEAU D'ALIMENTATION
EN EAU POTABLE
Planche 8/8



CPO Marne la Vallée
8, Boulevard Michael FARADAY
CS 30560
77716 SERRIS / MARNE LA VALLÉE CEDEX 4



Canalisations	Appareils	Ouvrages
Distribution	Vanne	Réservoir sur tour
Feeder	Vanne fermée	Réservoir semi-enterré / enterré
Défense incendie	Robinet 1/4 tour	Réservoir au sol / bâche
Eau brute	Purge	Réserve incendie
Refoulement	Vidange	Production avec traitement
Refoulement/Distribution	Ventouse	Captage
Galerie	Plaque d'extrémité	Forage
Hors service	Réduction	Puits
Vidange	Poteau d'incendie	Station de pompage
Branchement simple	Bouche d'incendie	Station de surpression
Hors gestion SAUR	Compteur de production / sectorisation	Brise charge
	Compteur import / export	Traitement sur réseau
	Compteur abonné	
	Débitmètre	
	Stabilisateur d'écoulement	
	Boîte à boues	
	Borne fontaine	
	Bouche de lavage	
	Clapet	
	Disconnecteur	
	Réducteur de pression	
	Régulateur de pression amont/aval	
	Souape anti-bélier	

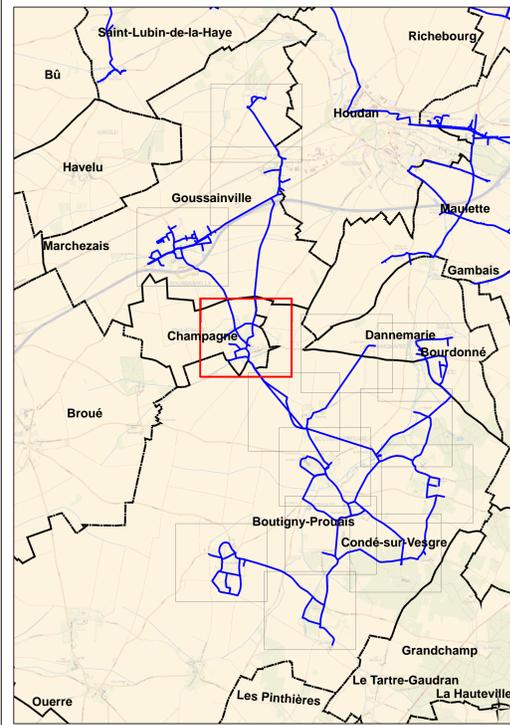

DEPARTEMENT DE L'EURE ET LOIR

SYNDICAT DES EAUX
DE BOUTIGNY-SUR-OPTON

CHAMPAGNE
"Bourg"

Plan n°: 28185-01-E-100 Echelle: 1:1 500
Cartographe: A.CHASE Date: 02/03/2016





RESEAU D'ALIMENTATION
EN EAU POTABLE
Plan d'ensemble

CPO Marne la Vallée
8, Boulevard Michael FARADAY
CS 30560
77716 SERRIS / MARNE LA VALLEE CEDEX 4



Légende		
Canalisations	Appareils	Ouvrages
Distribution	Vanne	Réservoir sur tour
Feeder	Vanne fermée	Réservoir semi-enterré / enterré
Défense incendie	Robinet 1/4 tour	Réservoir au sol / bâche
Eau brute	Purge	Réserve incendie
Refoulement	Vidange	Production avec traitement
Refoulement/Distribution	Ventouse	Captage
Galerie	Plaque d'extrémité	Forage
--- Hors service	Réduction	Puits
--- Vidange	Poteau d'incendie	Station de pompage
--- Branchement simple	Bouche d'incendie	Station de surpression
--- Hors gestion SAUR	Compteur de production / sectorisation	Brise charge
	Compteur import / export	Traitement sur réseau
	Compteur abonné	
	Débitmètre	
	Stabilisateur d'écoulement	
	Boîte à boues	
	Borne fontaine	
	Bouche de lavage	
	Clapet	
	Disconnecteur	
	Réducteur de pression	
	Régulateur de pression amont/aval	
	Souape anti-bélier	

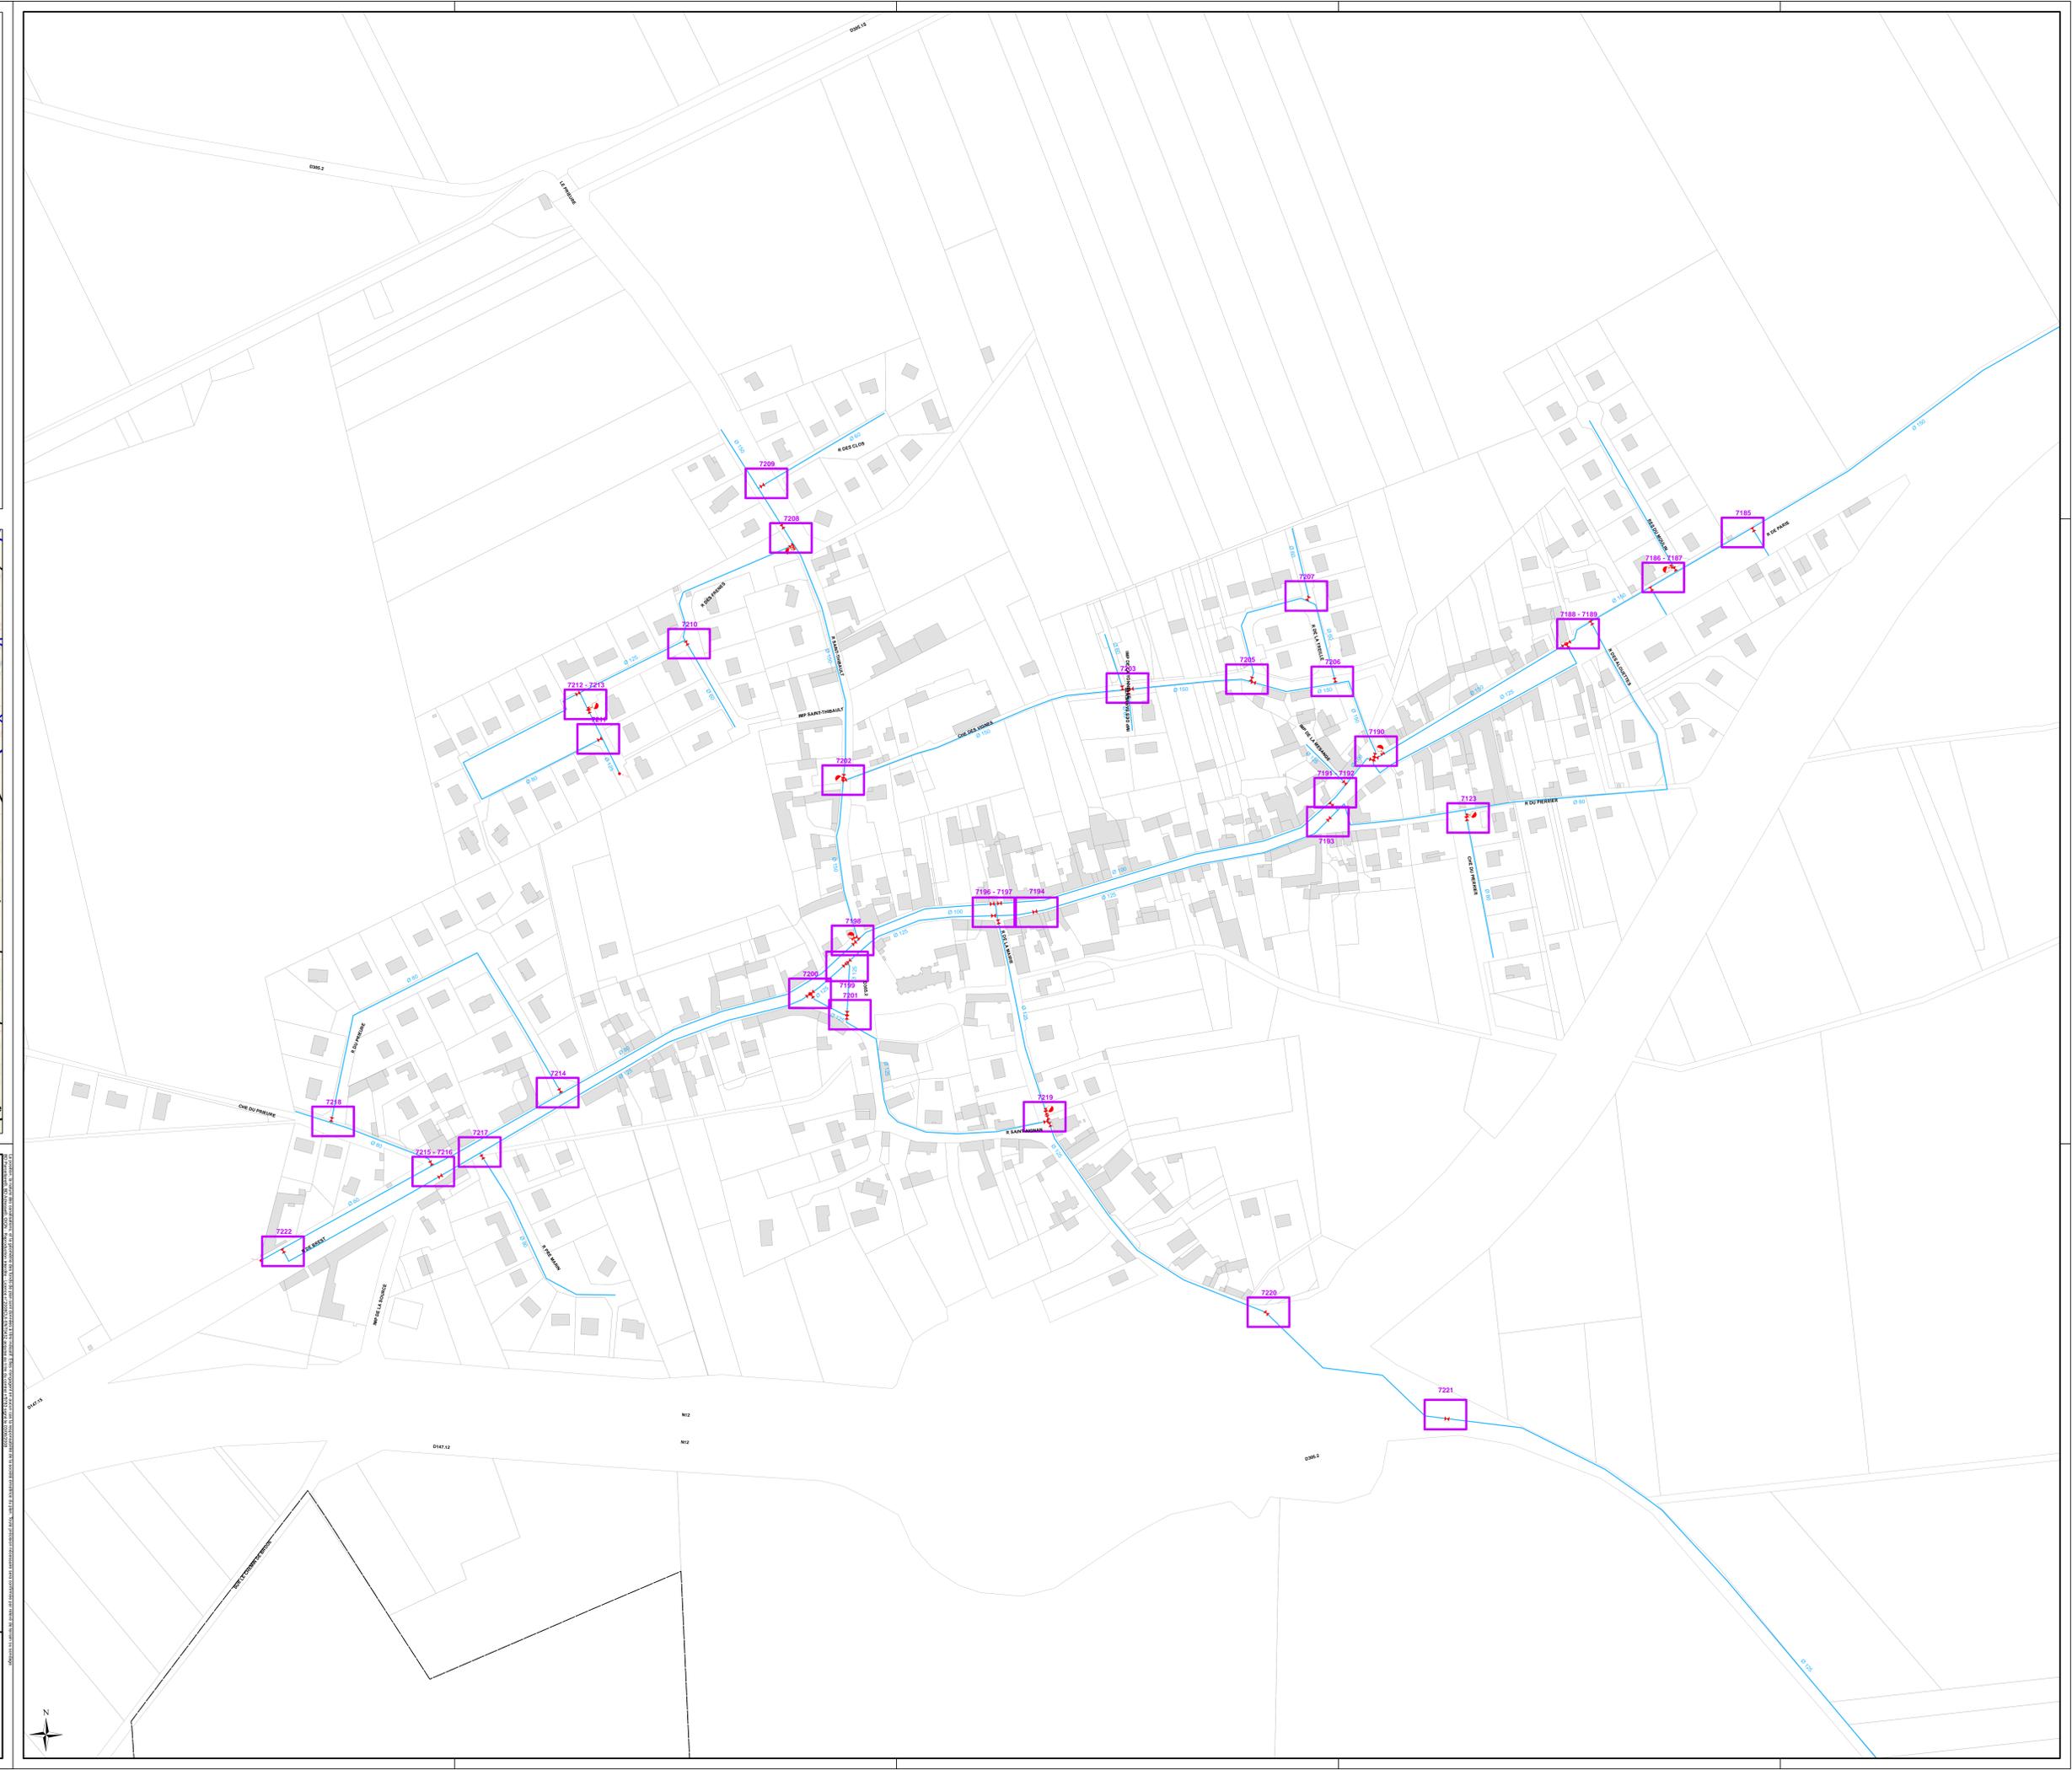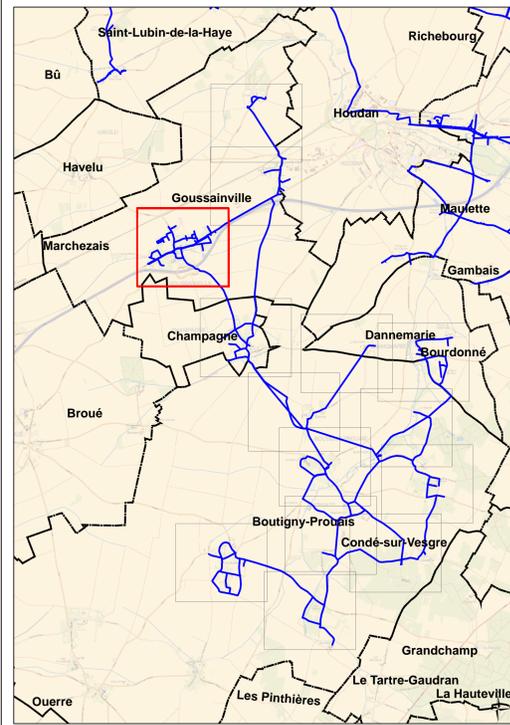

DEPARTEMENT DE L'EURE ET LOIR

SYNDICAT DES EAUX
DE BOUTIGNY-SUR-OPTON

GOUSSAINVILLE
"Bourg"



Plan n° : 28185-01-E-100 Echelle : 1:1 500
Cartographe : A. CHAISE Date : 02/03/2016



RESEAU D'ALIMENTATION
EN EAU POTABLE
Planche 1/3

CPO Marne la Vallée
8, Boulevard Michael FARADAY
CS 30560
77716 SERRIS / MARNE LA VALLÉE CEDEX 4

Canalisations	Appareils	Ouvrages
Distribution	Vanne	Réservoir sur tour
Feeder	Vanne fermée	Réservoir semi-enterré / enterré
Défense incendie	Robinet 1/4 tour	Réservoir au sol / bâche
Eau brute	Purge	Réserve incendie
Refoulement	Vidange	Production avec traitement
Refoulement/Distribution	Ventouse	Captage
Galerie	Plaque d'extrémité	Forage
Hors service	Réduction	Puits
Vidange	Poteau d'incendie	Station de pompage
Branchement simple	Bouche d'incendie	Station de surpression
Hors gestion SAUR	Compteur de production / sectorisation	Brise charge
	Compteur import / export	Traitement sur réseau
	Compteur abonné	
	Débitmètre	
	Stabilisateur d'écoulement	
	Boîte à boues	
	Borne fontaine	
	Bouche de lavage	
	Clapet	
	Disconnecteur	
	Réducteur de pression	
	Régulateur de pression amont/aval	
	Souape anti-bélier	

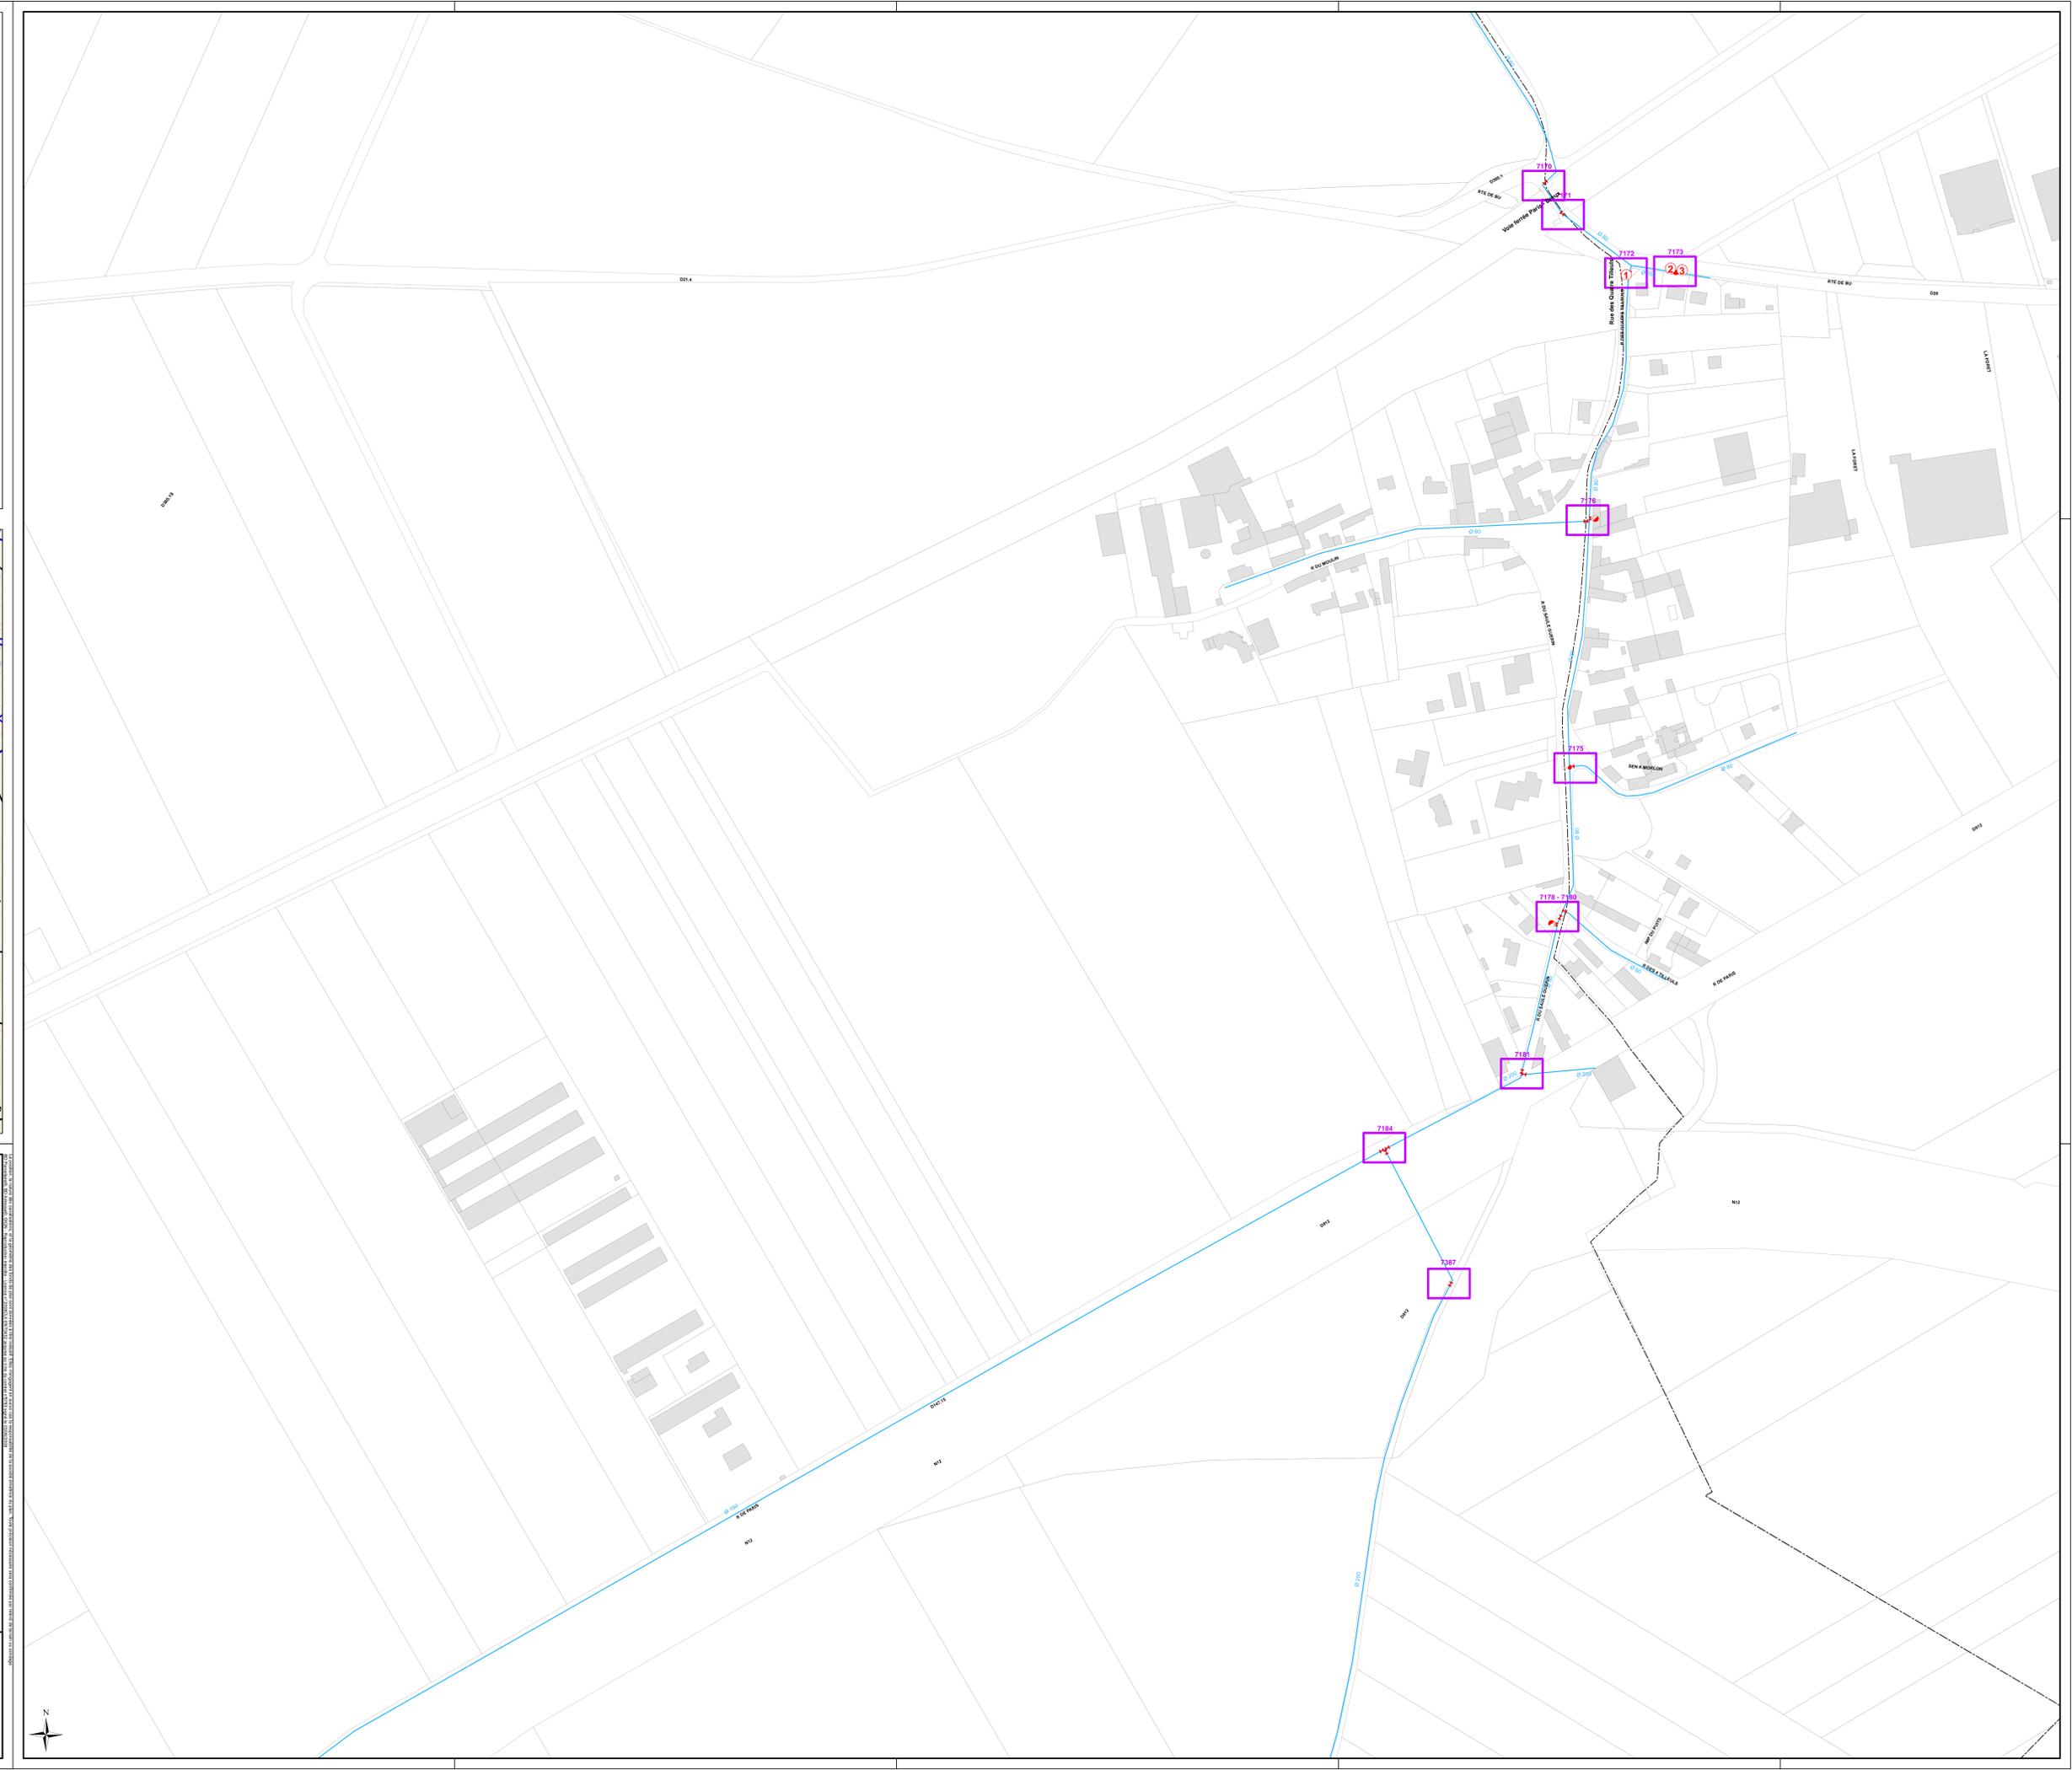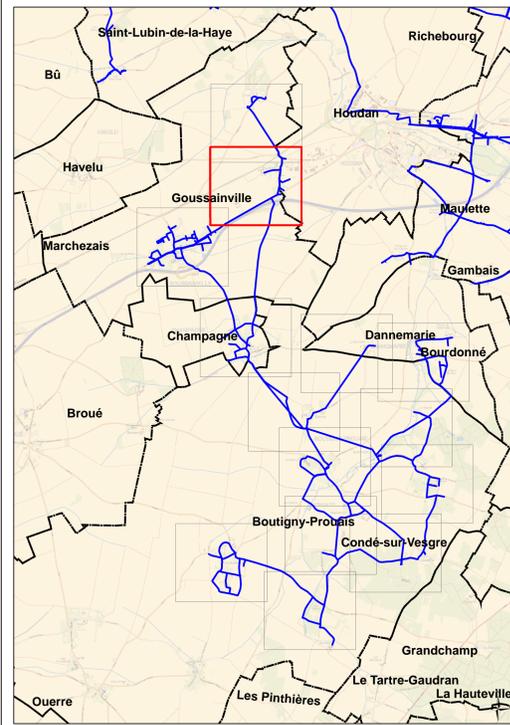

DEPARTEMENT DE L'EURE ET LOIR

SYNDICAT DES EAUX
DE BOUTIGNY-SUR-OPTON

GOUSSAINVILLE
"La Forêt / La Prévoté"

Plan n°: 28185-01-E-100 Echelle: 1:1 500
Cartographe: A. CHAISE Date: 02/03/2016




RESEAU D'ALIMENTATION
EN EAU POTABLE
Planche 2/3

CPO Marne la Vallée
8, Boulevard Michael FARADAY
CS 30560
77716 SERRIS / MARNE LA VALLÉE CEDEX 4



Canalisations	Appareils	Ouvrages
Distribution	Vanne	Réservoir sur tour
Feeder	Vanne fermée	Réservoir semi-enterré / enterré
Défense incendie	Robinet 1/4 tour	Réservoir au sol / bâche
Eau brute	Purge	Réserve incendie
Refoulement	Vidange	Production avec traitement
Refoulement/Distribution	Ventouse	Captage
Galerie	Plaque d'extrémité	Forage
Hors service	Réduction	Puits
Vidange	Poteau d'incendie	Station de pompage
Branchement simple	Bouche d'incendie	Station de surpression
Hors gestion SAUR	Compteur de production / sectorisation	Brise charge
	Compteur import / export	Traitement sur réseau
	Compteur abonné	
	Débitmètre	
	Stabilisateur d'écoulement	
	Boîte à boues	
	Borne fontaine	
	Bouche de lavage	
	Clapet	
	Disconnecteur	
	Réducteur de pression	
	Régulateur de pression amont/aval	
	Souape anti-bélier	

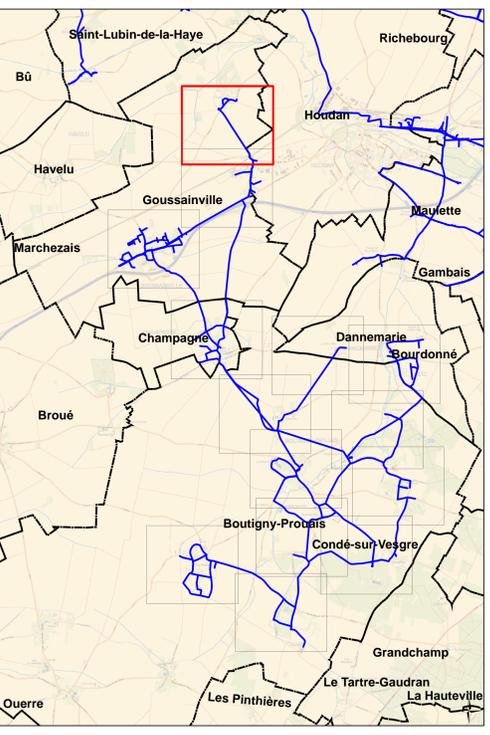

DEPARTEMENT DE L'EURE ET LOIR

**SYNDICAT DES EAUX
DE BOUTIGNY-SUR-OPTON**


**GOUSSAINVILLE
"Orval"**

Plan n° : 28185-01-E-100 Echelle : 1:1 500
 Cartographe : A CHAISE Date : 02/03/2016




**RESEAU D'ALIMENTATION
EN EAU POTABLE**
Planche 3/3

CPO Marne la Vallée
8, Boulevard Michael FARADAY
CS 30560
77716 SERRIS / MARNE LA VALLÉE CEDEX 4

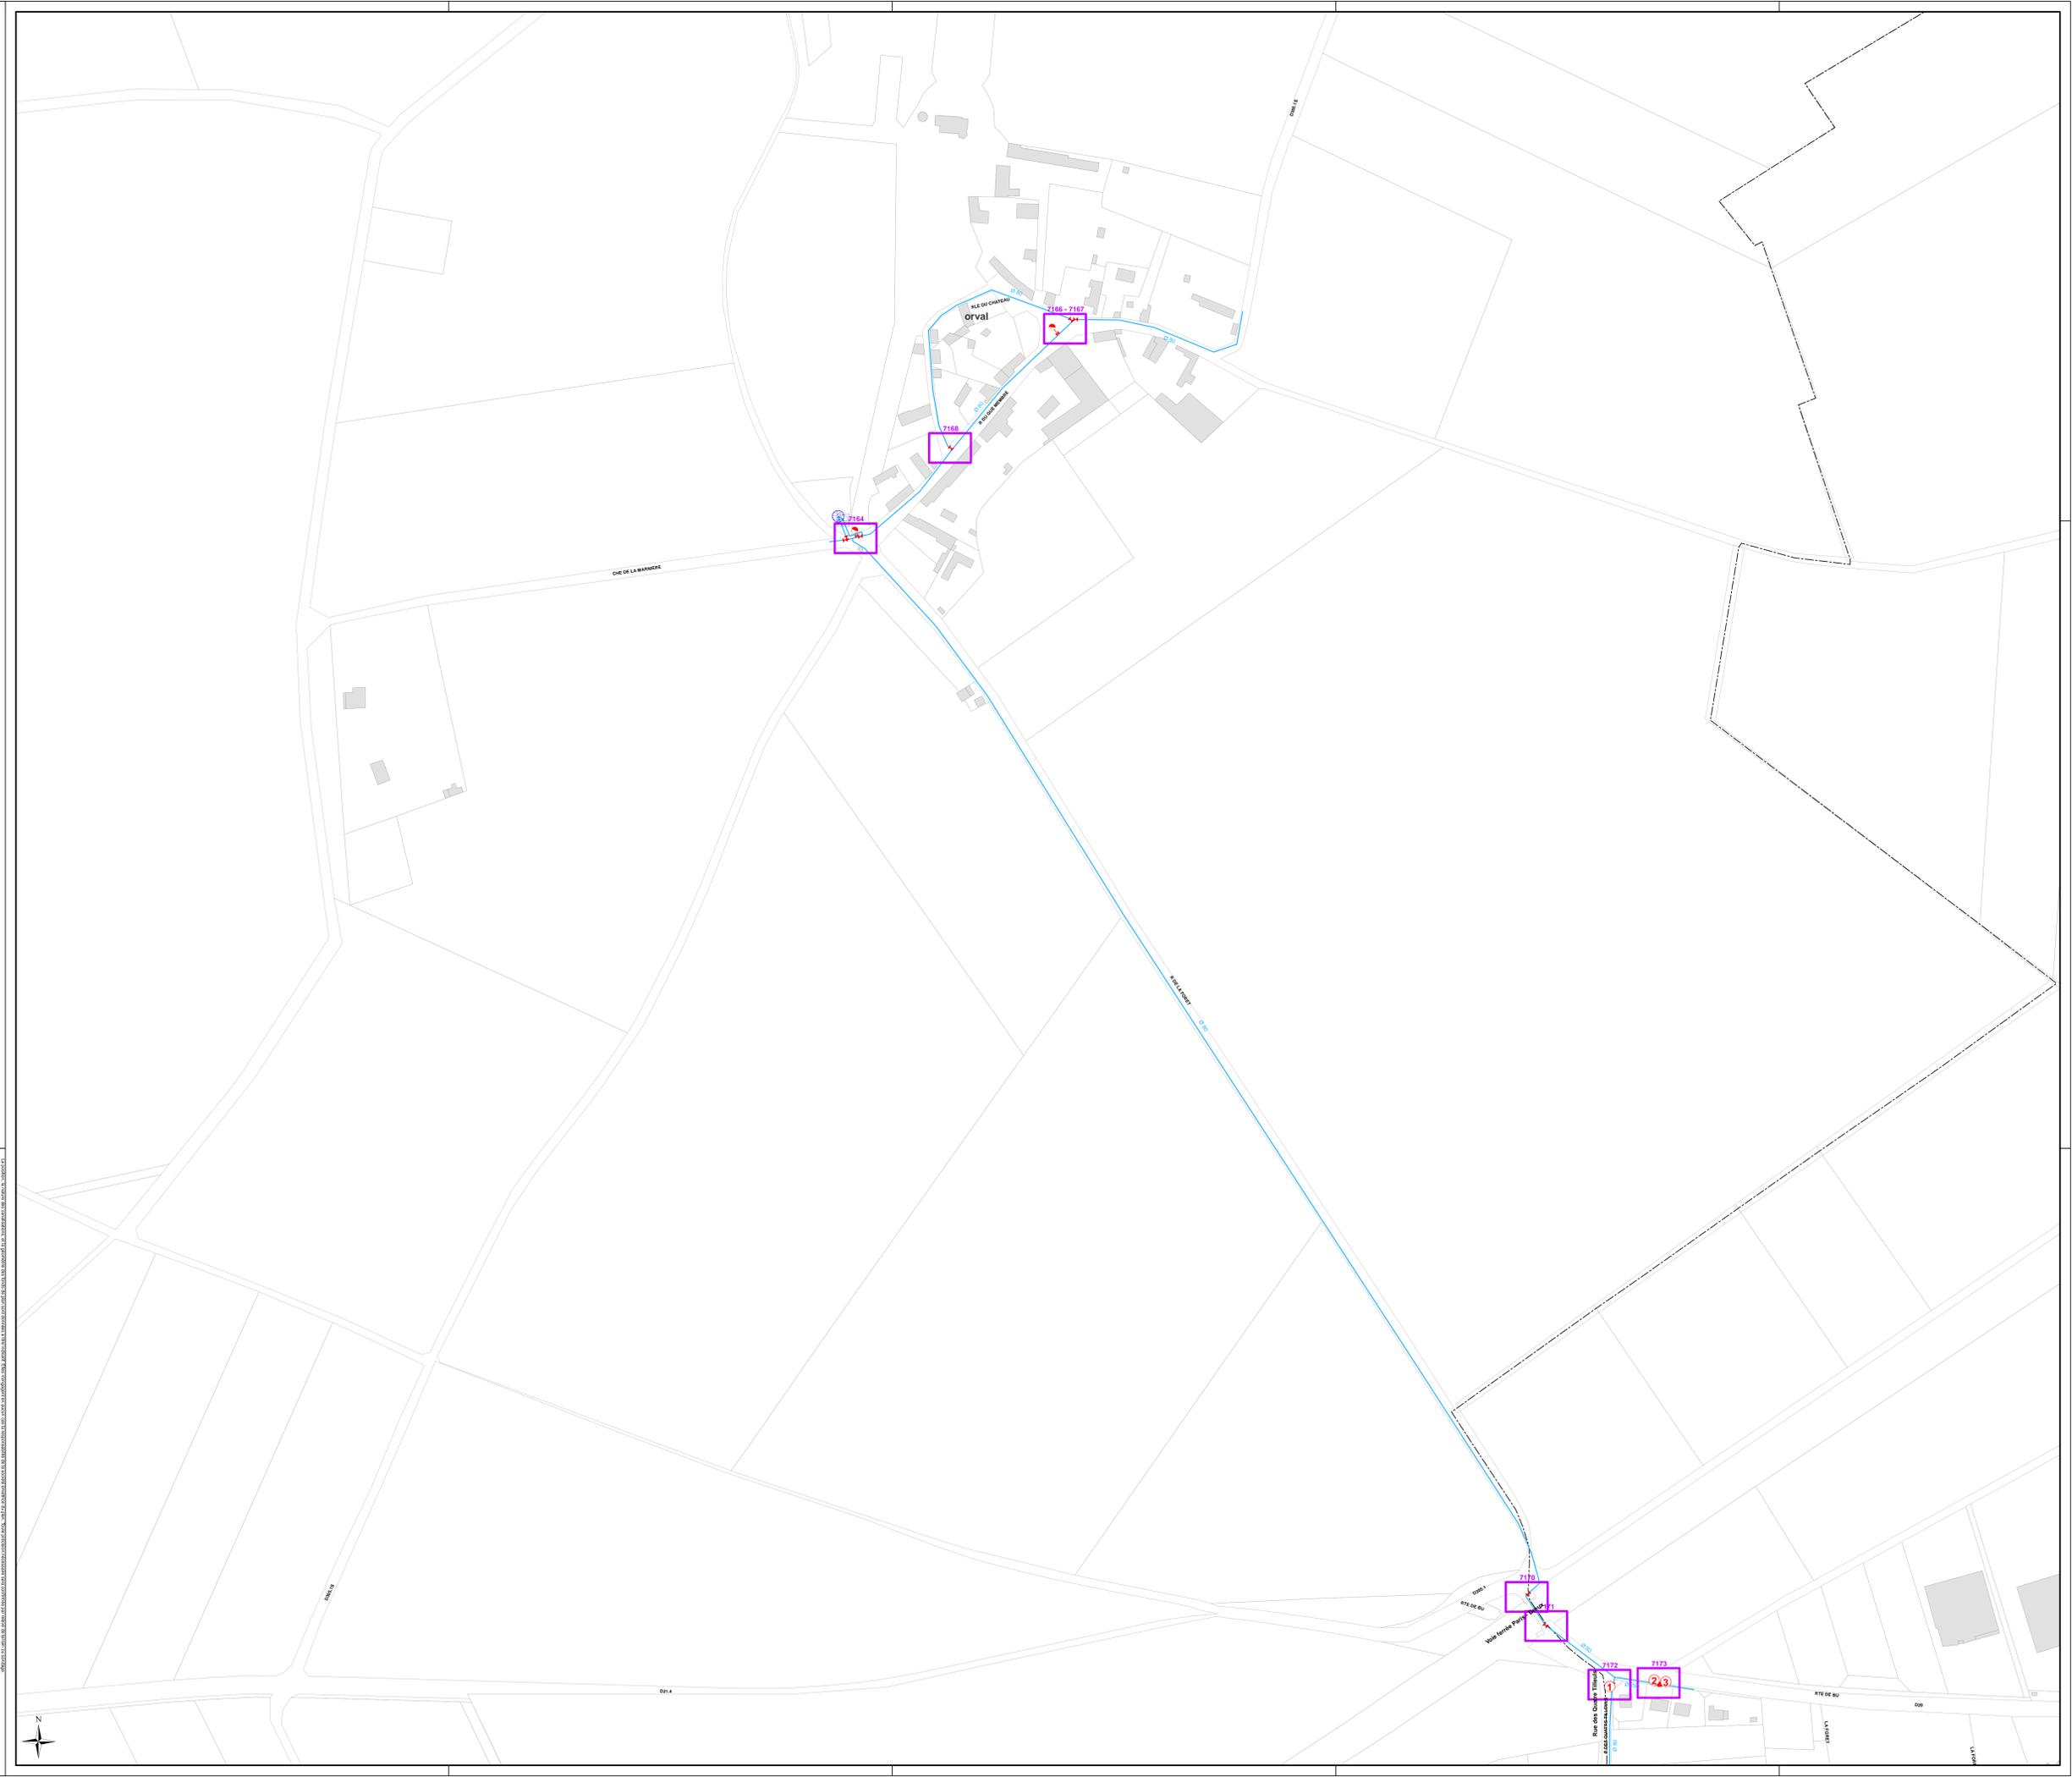

Canalisations	Appareils	Ouvrages
Distribution	Vanne	Réservoir sur tour
Feeder	Vanne fermée	Réservoir semi-enterré / enterré
Défense incendie	Robinet 1/4 tour	Réservoir au sol / bâche
Eau brute	Purge	Réserve incendie
Refoulement	Vidange	Production avec traitement
Refoulement/Distribution	Ventouse	Captage
Galerie	Plaque d'extrémité	Forage
Hors service	Réduction	Puits
Vidange	Poteau d'incendie	Station de pompage
Branchement simple	Bouche d'incendie	Station de surpression
Hors gestion SAUR	Compteur de production / sectorisation	Brise charge
	Compteur import / export	Traitement sur réseau
	Compteur abonné	
	Débitmètre	
	Stabilisateur d'écoulement	
	Boîte à boues	
	Borne fontaine	
	Bouche de lavage	
	Clapet	
	Disjoncteur	
	Réducteur de pression	
	Régulateur de pression amont/aval	
	Souape anti-bélier	

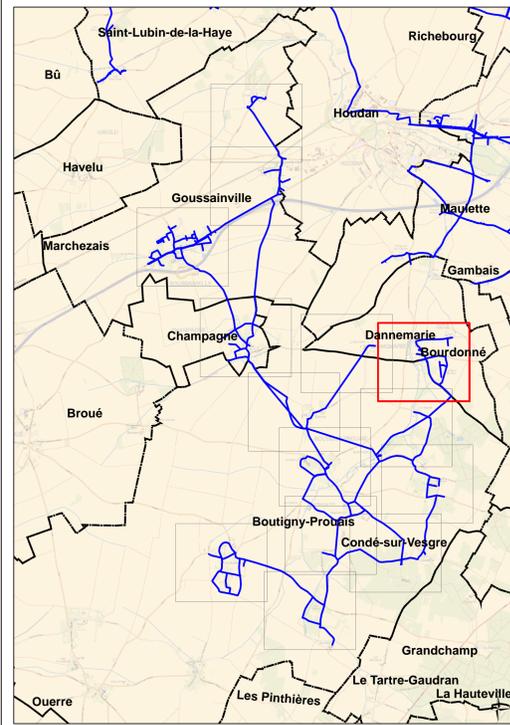

DEPARTEMENT DE L'EURE ET LOIR

SYNDICAT DES EAUX
DE BOUTIGNY-SUR-OPTON



DANNEMARIE
"Bourg"

Plan n° : 28185-01-E-100 Echelle : 1:1 500
Cartographe : A CHAISE Date : 02/03/2016

RESEAU D'ALIMENTATION
EN EAU POTABLE
Planche 1/2



Canalisations	Appareils	Ouvrages
Distribution	Vanne	Réservoir sur tour
Feeder	Vanne fermée	Réservoir semi-enterré / enterré
Défense incendie	Robinet 1/4 tour	Réservoir au sol / bâche
Eau brute	Purge	Réserve incendie
Refoulement	Vidange	Production avec traitement
Refoulement/Distribution	Ventouse	Caplage
Galerie	Plaque d'extrémité	Forage
Hors service	Réduction	Puits
Vidange	Poteau d'incendie	Station de pompage
Branchement simple	Bouche d'incendie	Station de surpression
Hors gestion SAUR	Compteur de production / sectorisation	Brise charge
	Compteur import / export	Traitement sur réseau
	Compteur abonné	
	Débitmètre	
	Stabilisateur d'écoulement	
	Boîte à boues	
	Borne fontaine	
	Bouche de lavage	
	Clapet	
	Disjoncteur	
	Réducteur de pression	
	Régulateur de pression amont/aval	
	Souape anti-bélier	

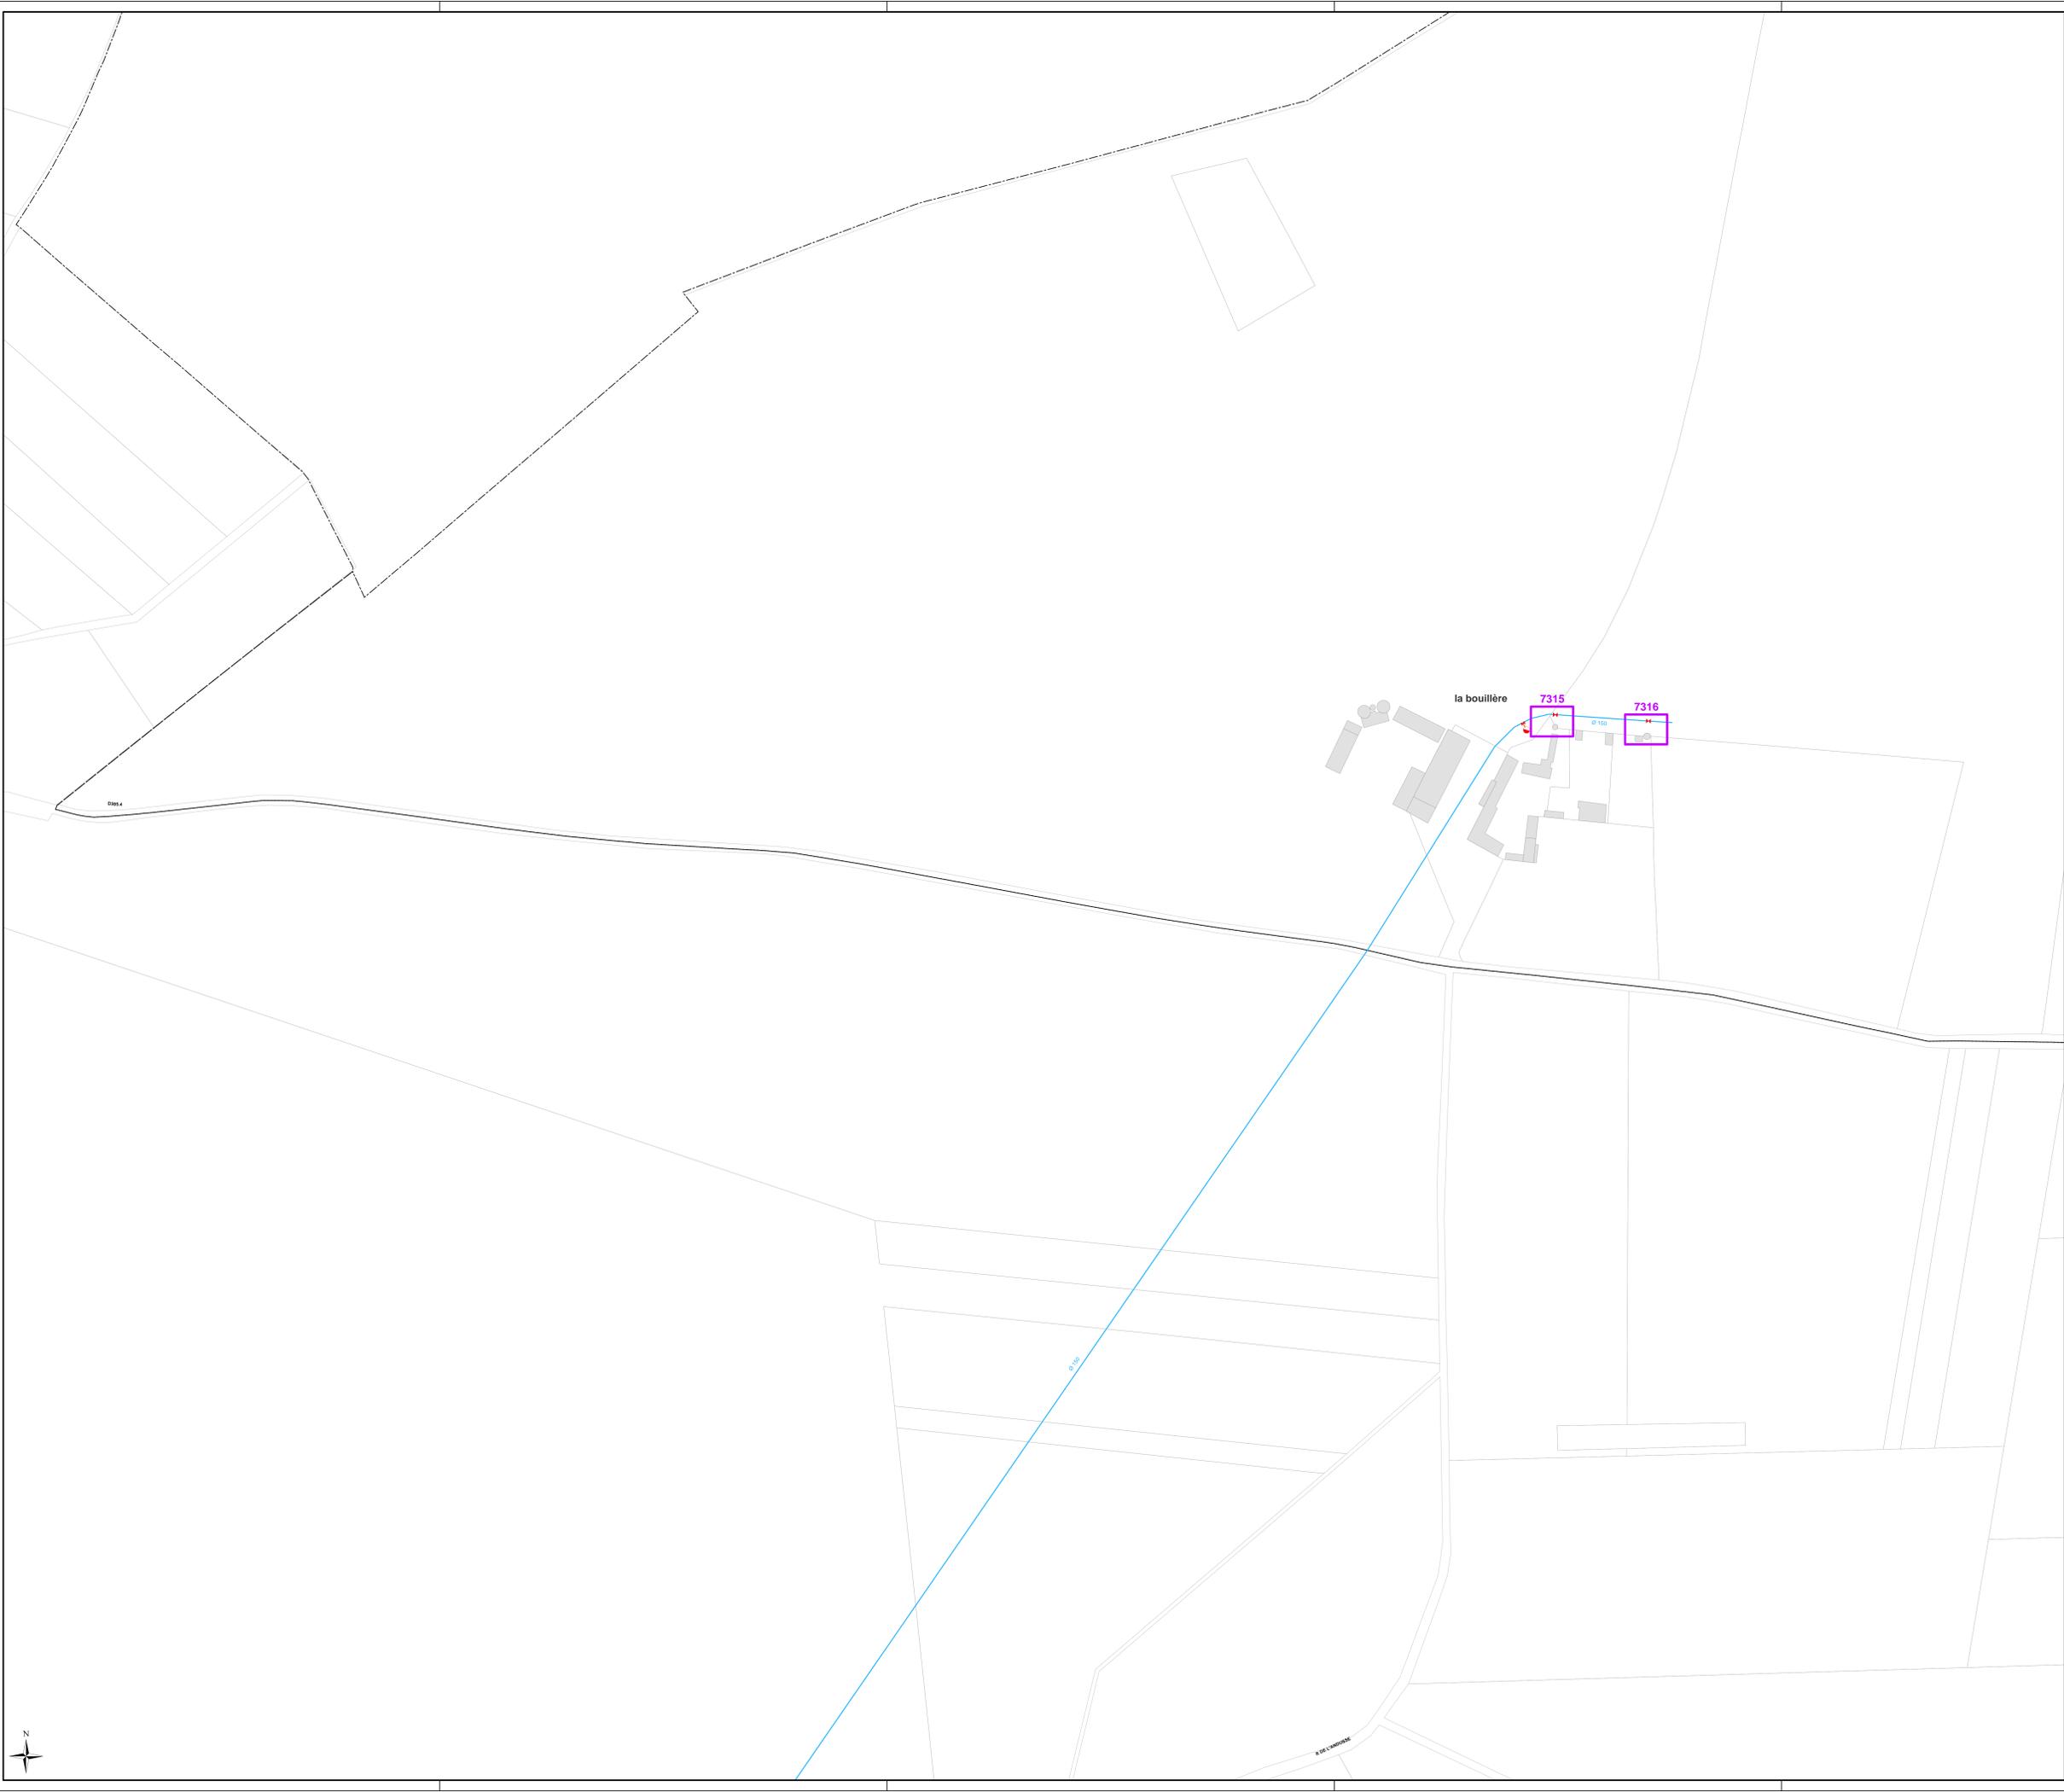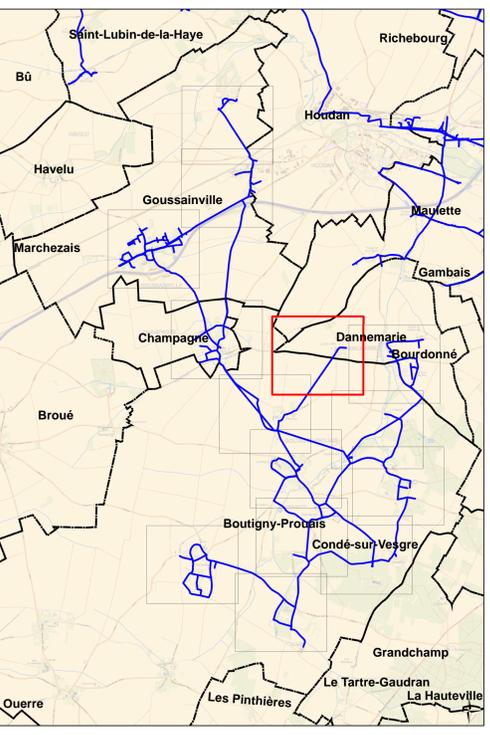

DEPARTEMENT DE L'EURE ET LOIR

SYNDICAT DES EAUX
DE BOUTIGNY-SUR-OPTON

DANNEMARIE
"La Bouillère"

Plan n°: 28185-01-E-100 Echelle: 1:1 500
Cartographe: A CHAISE Date: 02/03/2016



RESEAU D'ALIMENTATION
EN EAU POTABLE
Planche 2/2

CPO Marne la Vallée
8, Boulevard Michael FARADAY
CS 30560
77716 SERRIS / MARNE LA VALLÉE CEDEX 4

