

Commune de
LONGVILLIERS
(Yvelines)

**Élaboration du plan
local d'urbanisme**

Pos approuvé le 13 avril 1981
1re révision approuvée le 5 juin 1985
2e révision prescrite le 6 mai 1992
2e révision approuvée le 3 février 1995

Plu prescrit le 15 novembre 2010
Plu arrêté le 5 juin 2015
Plu approuvé le 3 juin 2016


**ANNEXES SANITAIRES
plan des réseaux
d'assainissement**

Vu pour être annexé à la délibération du
conseil municipal du
3 juin 2016
approuvant le plan local d'urbanisme de la
commune de Longvilliers

Le maire, Marc Allès

Date : **3 juin 2016** Phase : **Approbation** Échelle : **1 / 5 000** Pièce n° **6.2a**


Mairie de Longvilliers, 4, route de Rochefort (78730)
tél : 01 30 41 33 96 / fax : 01 30 41 46 18 / courriel : mairie.longvilliers@wanadoo.fr
Agence Gilson & associés Sas, urbanisme & paysage
2, rue des Côtes, 28000 Chartres

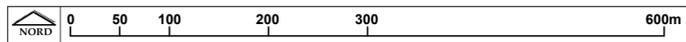

Compétences du service public de l'assainissement non collectif (Spanc) :
Communauté d'agglomération Rambouillet Territoires

LÉGENDE

- réseau d'eaux usées
- réseau d'eaux pluviales

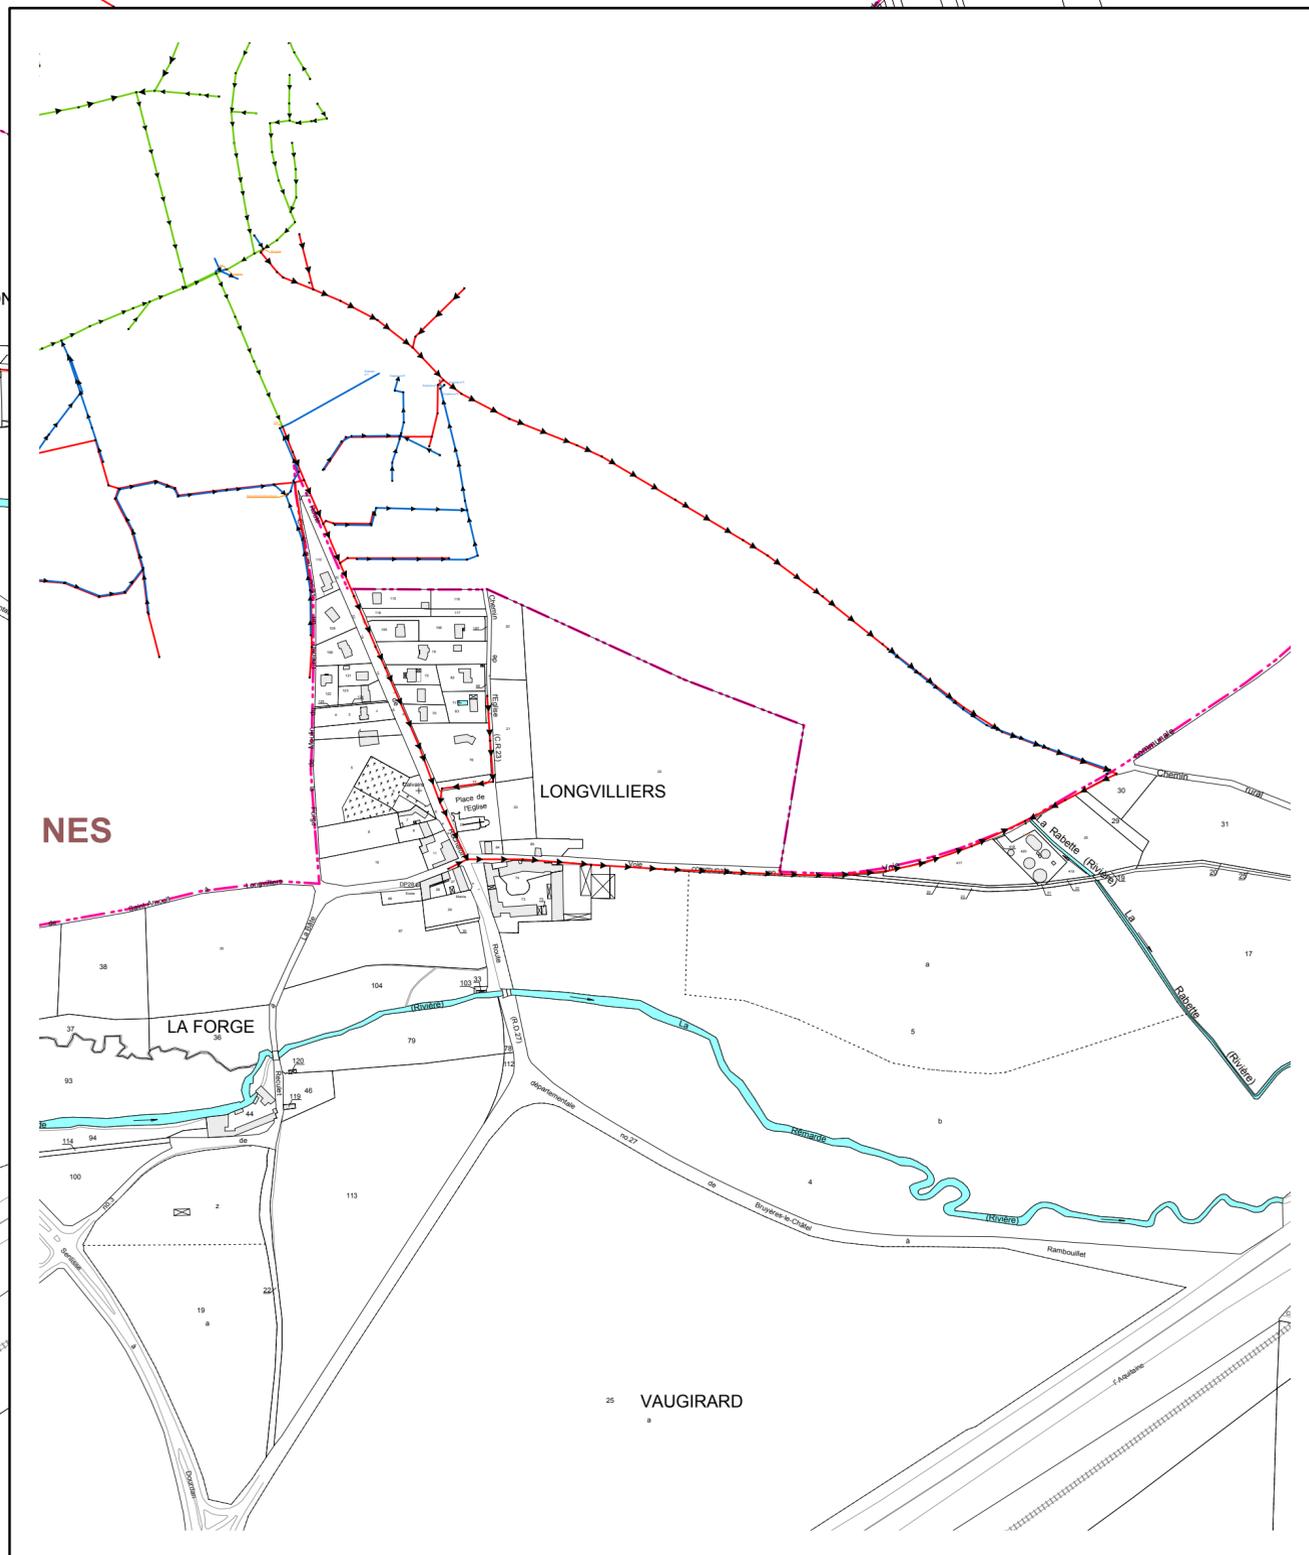

**MUNE DE
T-EN-YVELINES**

