




Legende

- Zone d'assainissement collectif des eaux usées en situation actuelle
- Zone à vocation d'assainissement collectif des eaux usées
- Projet d'urbanisme
- Maintien de l'assainissement non collectif des eaux usées

Note : Toute parcelle non incluse dans une zone à vocation d'assainissement collectif est une zone de maintien de l'assainissement non collectif.

Systèmes d'assainissement

- STEP
- Réseaux
 - Eaux usées
 - Eaux Pluviales
 - Unitaire

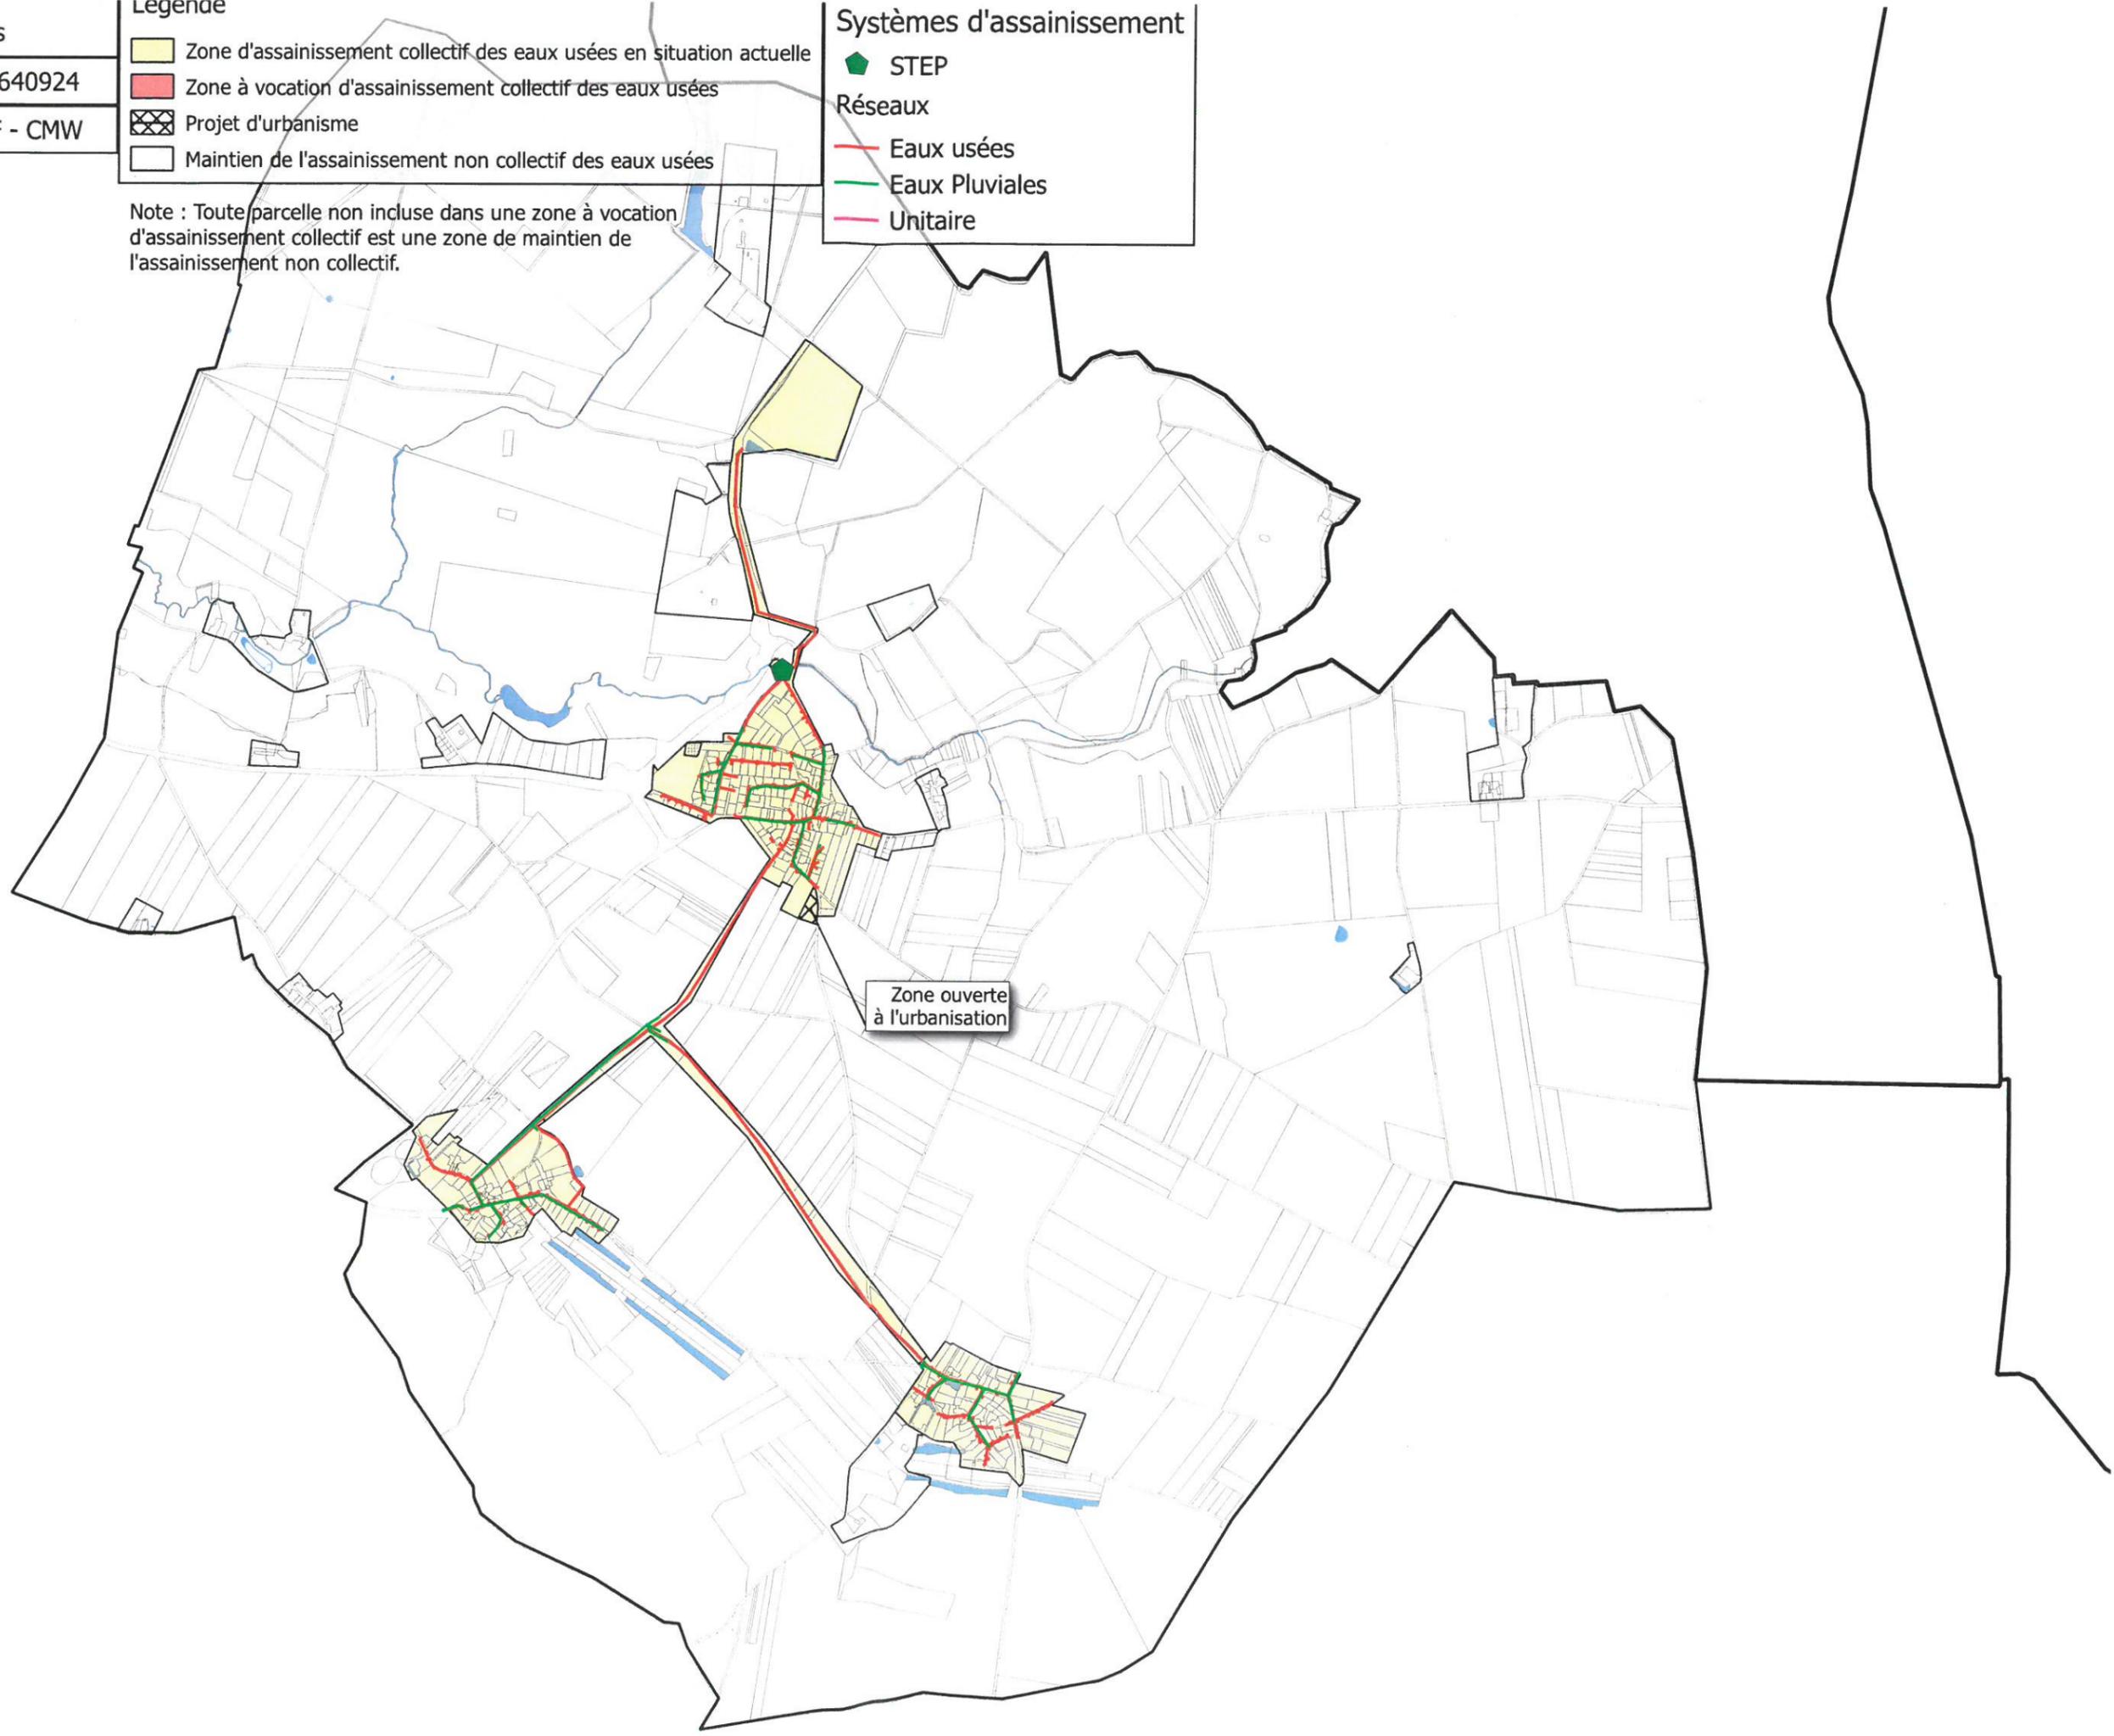

Zone ouverte à l'urbanisation