

Plan Local d'Urbanisme


Département de la Somme

Communauté de communes Ponthieu-Marquenterre

Commune de Mouflers

Mise en compatibilité du PLU avec une procédure de déclaration de projet

Plan de zonage

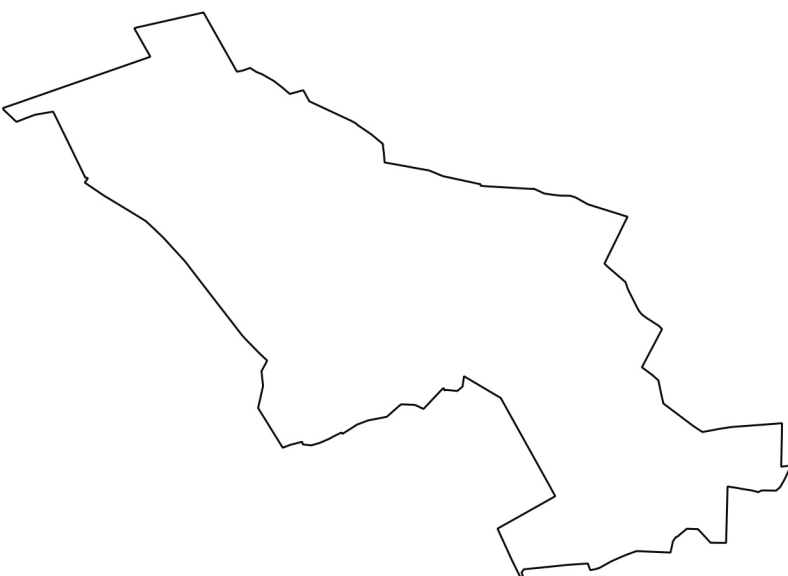

Echelle 1/5000



0 250 500 m

ARRETE LE :

APPROUVE LE :

Zonage réglementaire :

- Zone à urbaniser à vocation d'activités
- Zone à urbaniser à vocation d'activités avec des hauteurs spécifiques
- Zone naturelle à vocation agricole
- Zone à urbaniser à vocation d'habitat
- Zone naturelle et forestière
- Zone urbaine centrale à caractère rural

Prescriptions :

- Espace boisé classé (L113-1)
- Emplacement réservé

