TARN

GARRIGUES

PLAN LOCAL D'URBANISME

Maîtrise d'œuvre

AMENA ETUDES PLURALITÉS

vzerbib1@gmail.com
06 82 05 00 64

1ère RÉVISION

Arrêtée le :

Approuvée le :

ZONAGE ASSAINISSEMENT
RESEAU EAUX USEES

5.2

ANNEXES AU PLU

Article R151-53 Modifié par Décret n°2024-1098 du 2 décembre 2024 - art. 11

Figurent également en annexe au plan local d'urbanisme, s'il y a lieu, les éléments suivants

8° Les zones délimitées en application de l'article L. 2224-10 du code général des collectivités territoriales et les schémas des réseaux d'eau et d'assainissement et des systèmes d'élimination des déchets, existants ou en cours de réalisation, en précisant les emplacements retenus pour le captage, le traitement et le stockage des eaux destinées à la consommation, les stations d'épuration des eaux usées et le stockage et le traitement des déchets ;

Département du Tarn

Schéma Communal d'assainissement

Commune de GARRIGUES

Zonage de l'assainissement des eaux usées

Vue en Plan


N° de plan :	
Fichier : SCA 07/14	Echelle: 1/5000
Ref étude: SCA Garrigues	Chef de projet DECOSTERD M.C.
Date : Octobre 2014	

SIGEH
En Jean Miguel, 776 route des Mercuriers
81580 SAINT JEAN LIEDRA
Mail : sigeh@wanadoo.fr

Fond de plan issu de la CGTA- source DGFiP- cadastre PCI

N
O
E
S



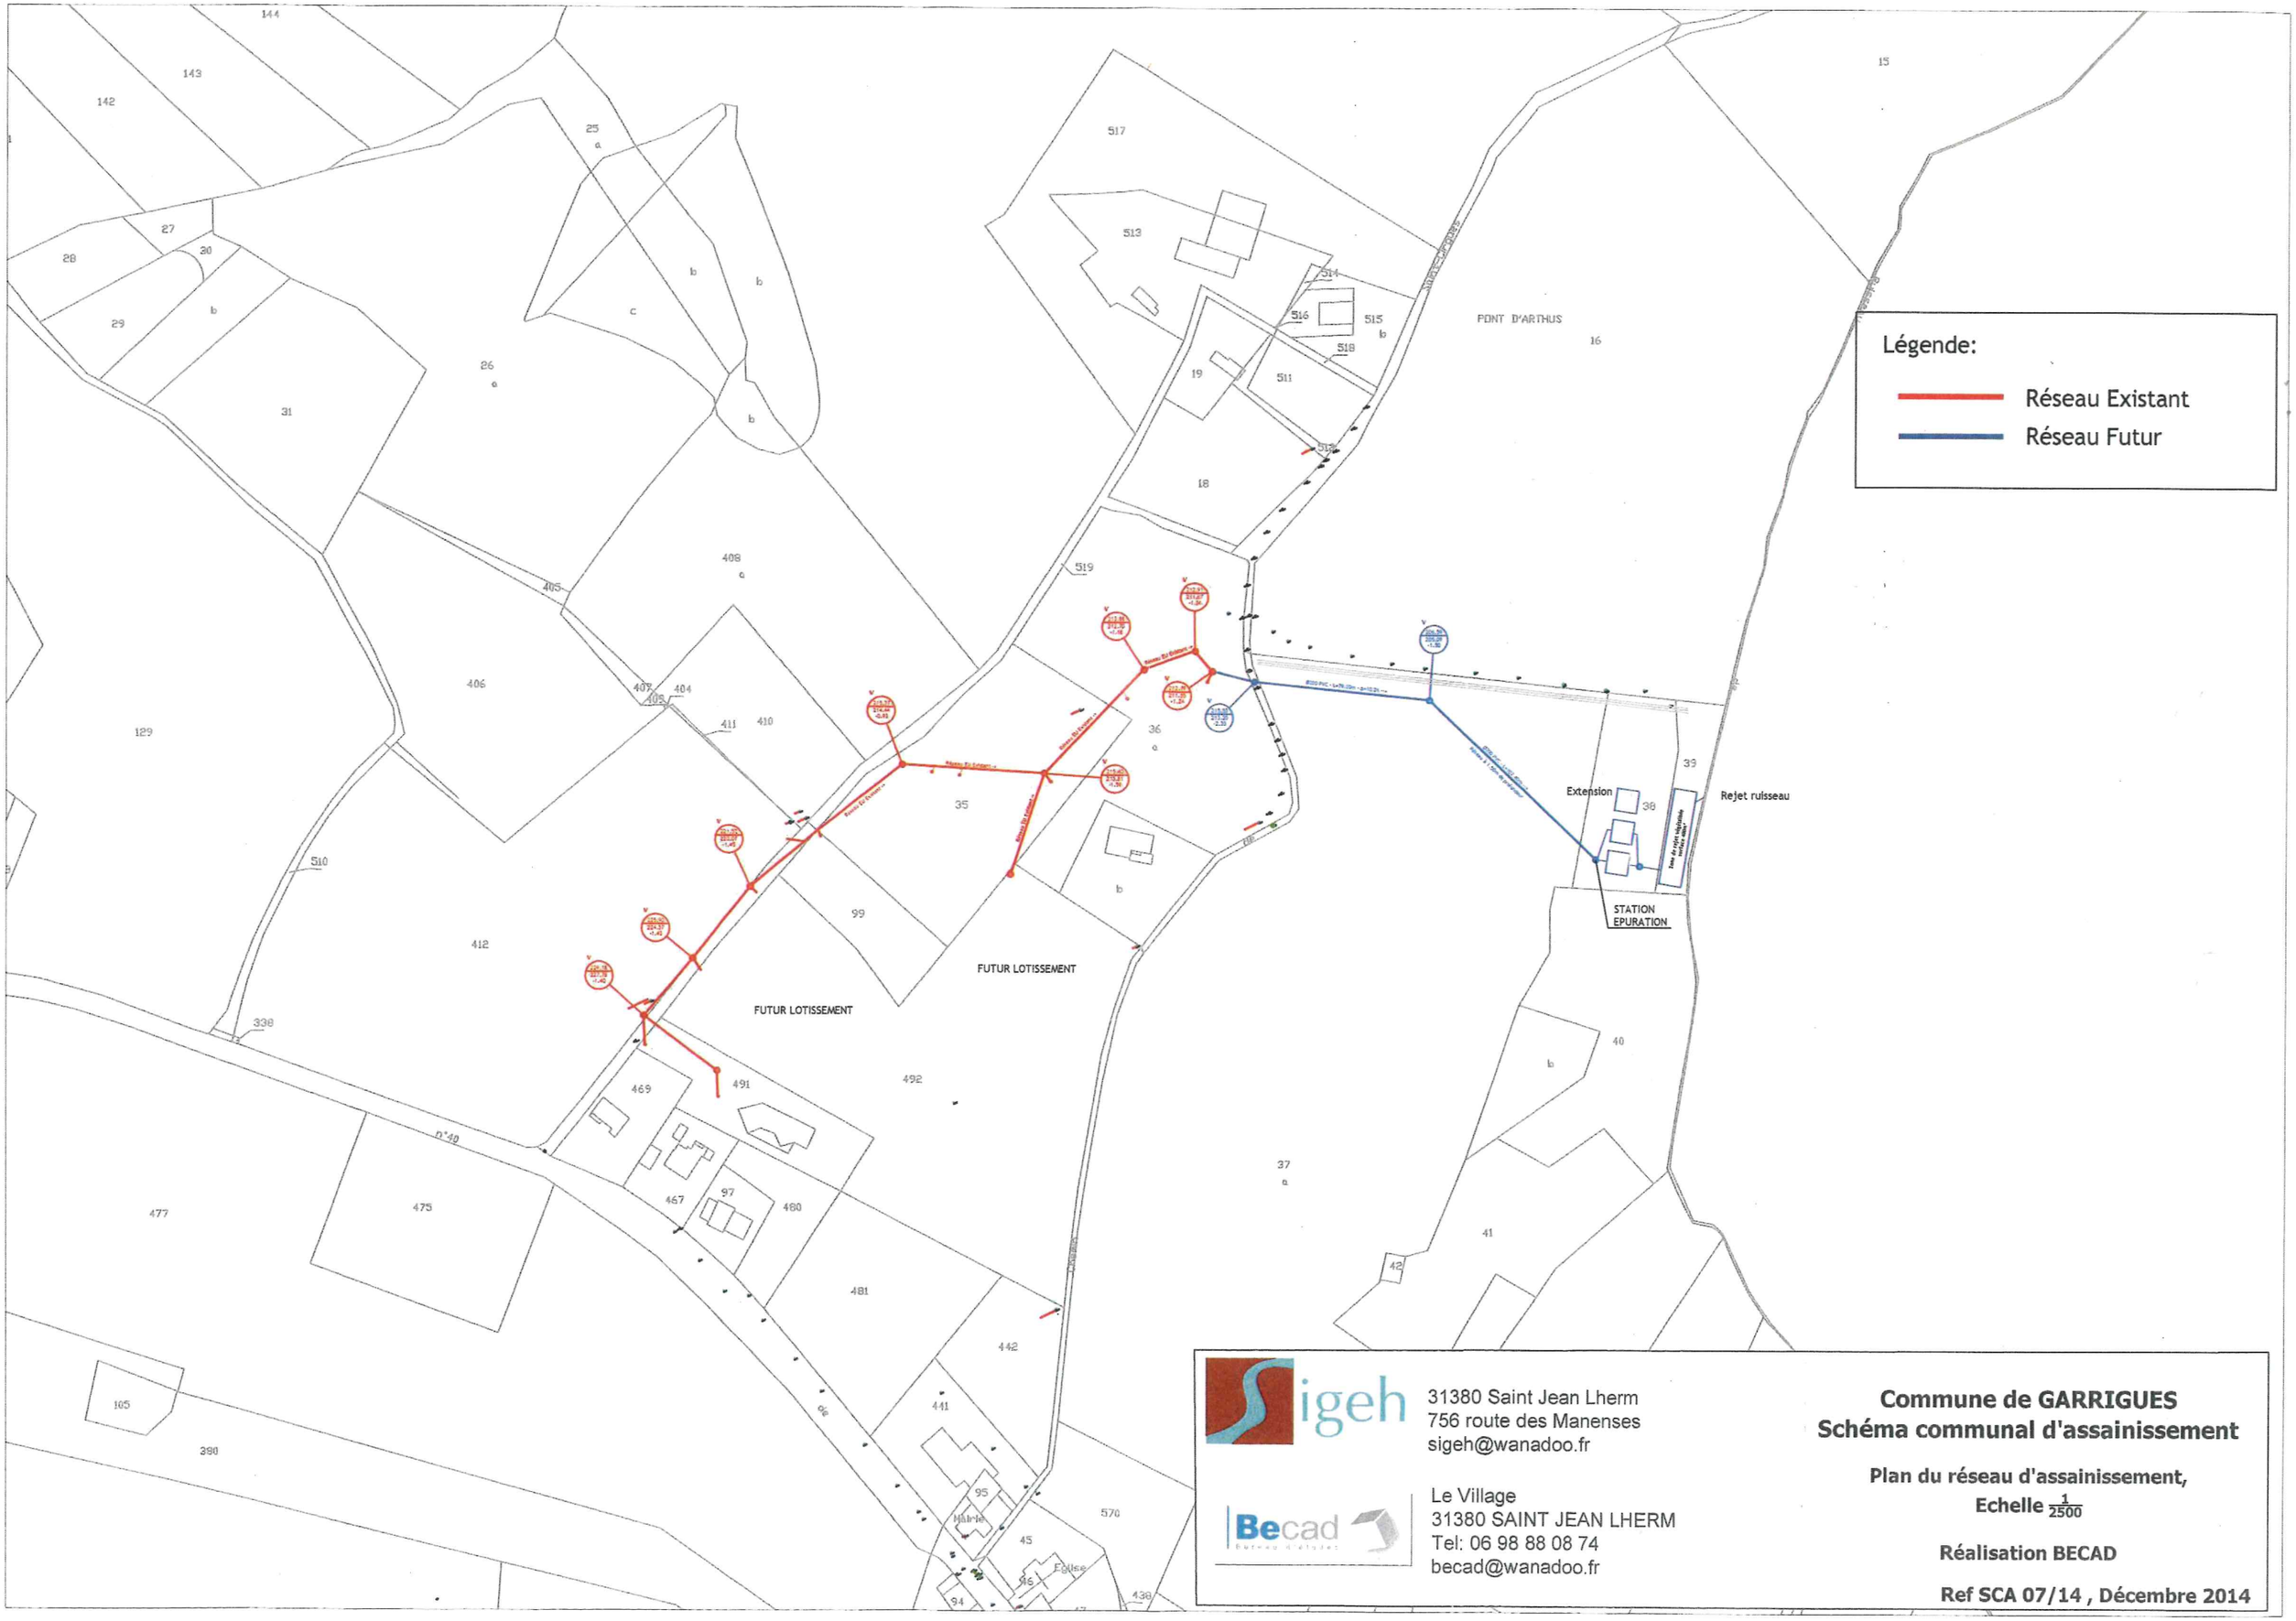

sigeh
31380 Saint Jean Lherm
756 route des Manenses
sigeh@wanadoo.fr

Becad
Le Village
31380 SAINT JEAN LHERM
Tel: 06 98 88 08 74
becad@wanadoo.fr

Commune de GARRIGUES
Schéma communal d'assainissement

Plan du réseau d'assainissement,
Echelle $\frac{1}{2500}$

Réalisation BECAD

Ref SCA 07/14 , Décembre 2014