

**PLAN DU ZONAGE  
D'ASSAINISSEMENT COLLECTIF**  
Echelle : 1/7 500°

Projet de PLU arrêté le :

Enquête publique le :



Approbation le :

**5.6**

Bureau d'études UrbaDoc  
56, Avenue des Minimes  
31 200 TOULOUSE  
05 34 42 02 01  
urbadoc@free.fr



**AGRANDISSEMENT DE LA ZONE DU BOURG**

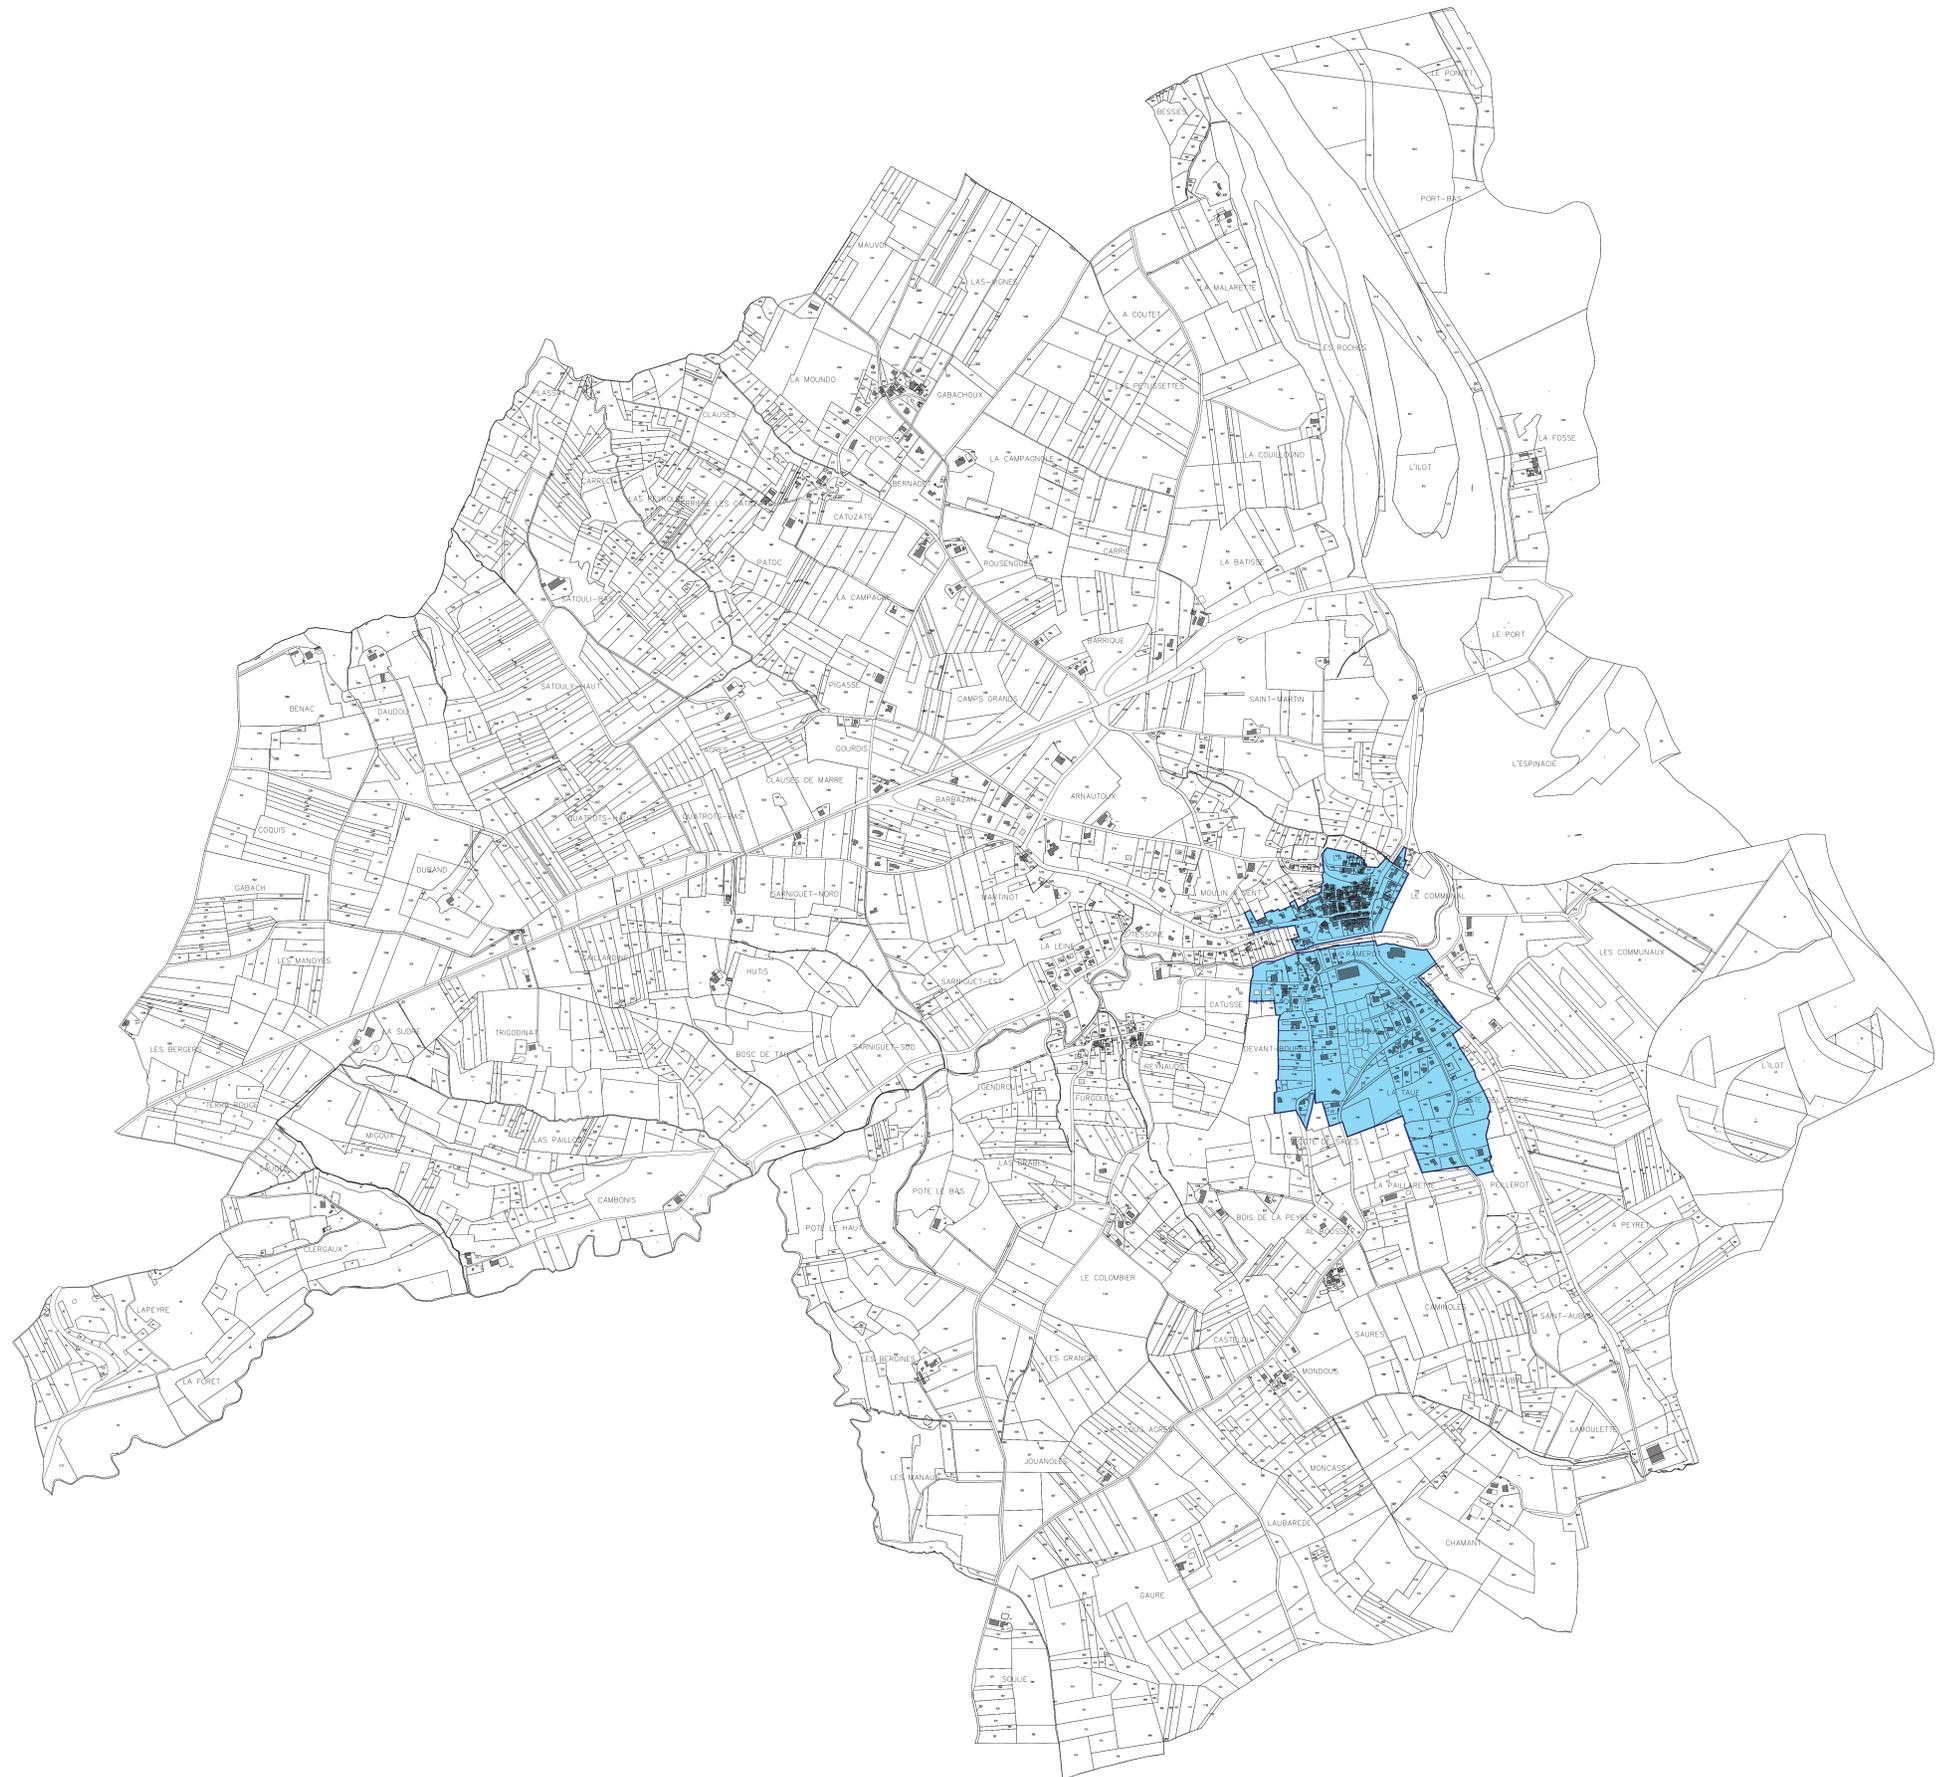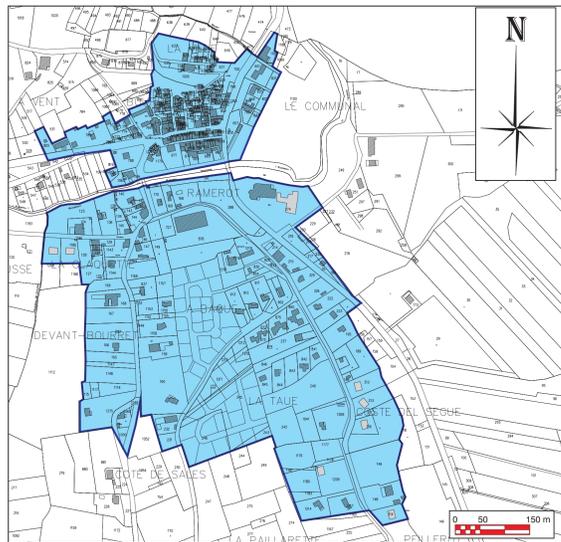

**Légende :**

-  Zonage d'assainissement non collectif
-  Zonage d'assainissement collectif