


# PLAN LOCAL D'URBANISME

## 4-1.d - Plan Masse – sous-secteur UFb

ACTE EXECUTOIRE  
 Transmis en Préfecture le **16 AVR. 2015**  
 Publication du : **20 AVR. 2015**  
 ou  
 Notification du : **20 AVR. 2015**  
 à Six-Fours les Plages

Annexé à la délibération  
 n° **1435A**  
 Pour le Maire et par délégation

  
**J.-M. FÉRAUD**  
 Directeur Général des Services Techniques

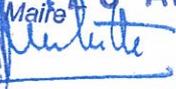
  
 Maire


Prescription du Plan Local d'Urbanisme	Délibération du Conseil Municipal en date du 18 mai 2009
Arrêt du Plan Local d'Urbanisme	Délibération du Conseil Municipal en date du 6 juin 2014
Approbation du Plan Local d'Urbanisme	Délibération du Conseil Municipal en date du <b>10 AVR. 2015</b>


Cachet de la mairie :




Parc d'Activités Point Rencontre  
 2 avenue Madeleine Bonnaud - 13 770 VENELLES  
 Tel : 04 42 54 00 68 - Fax : 04 42 54 06 78 - www.g2c.fr

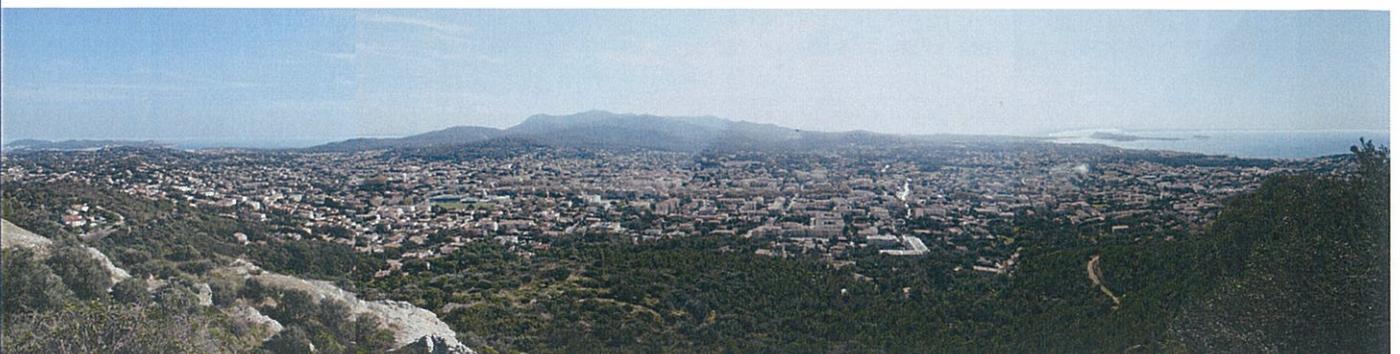

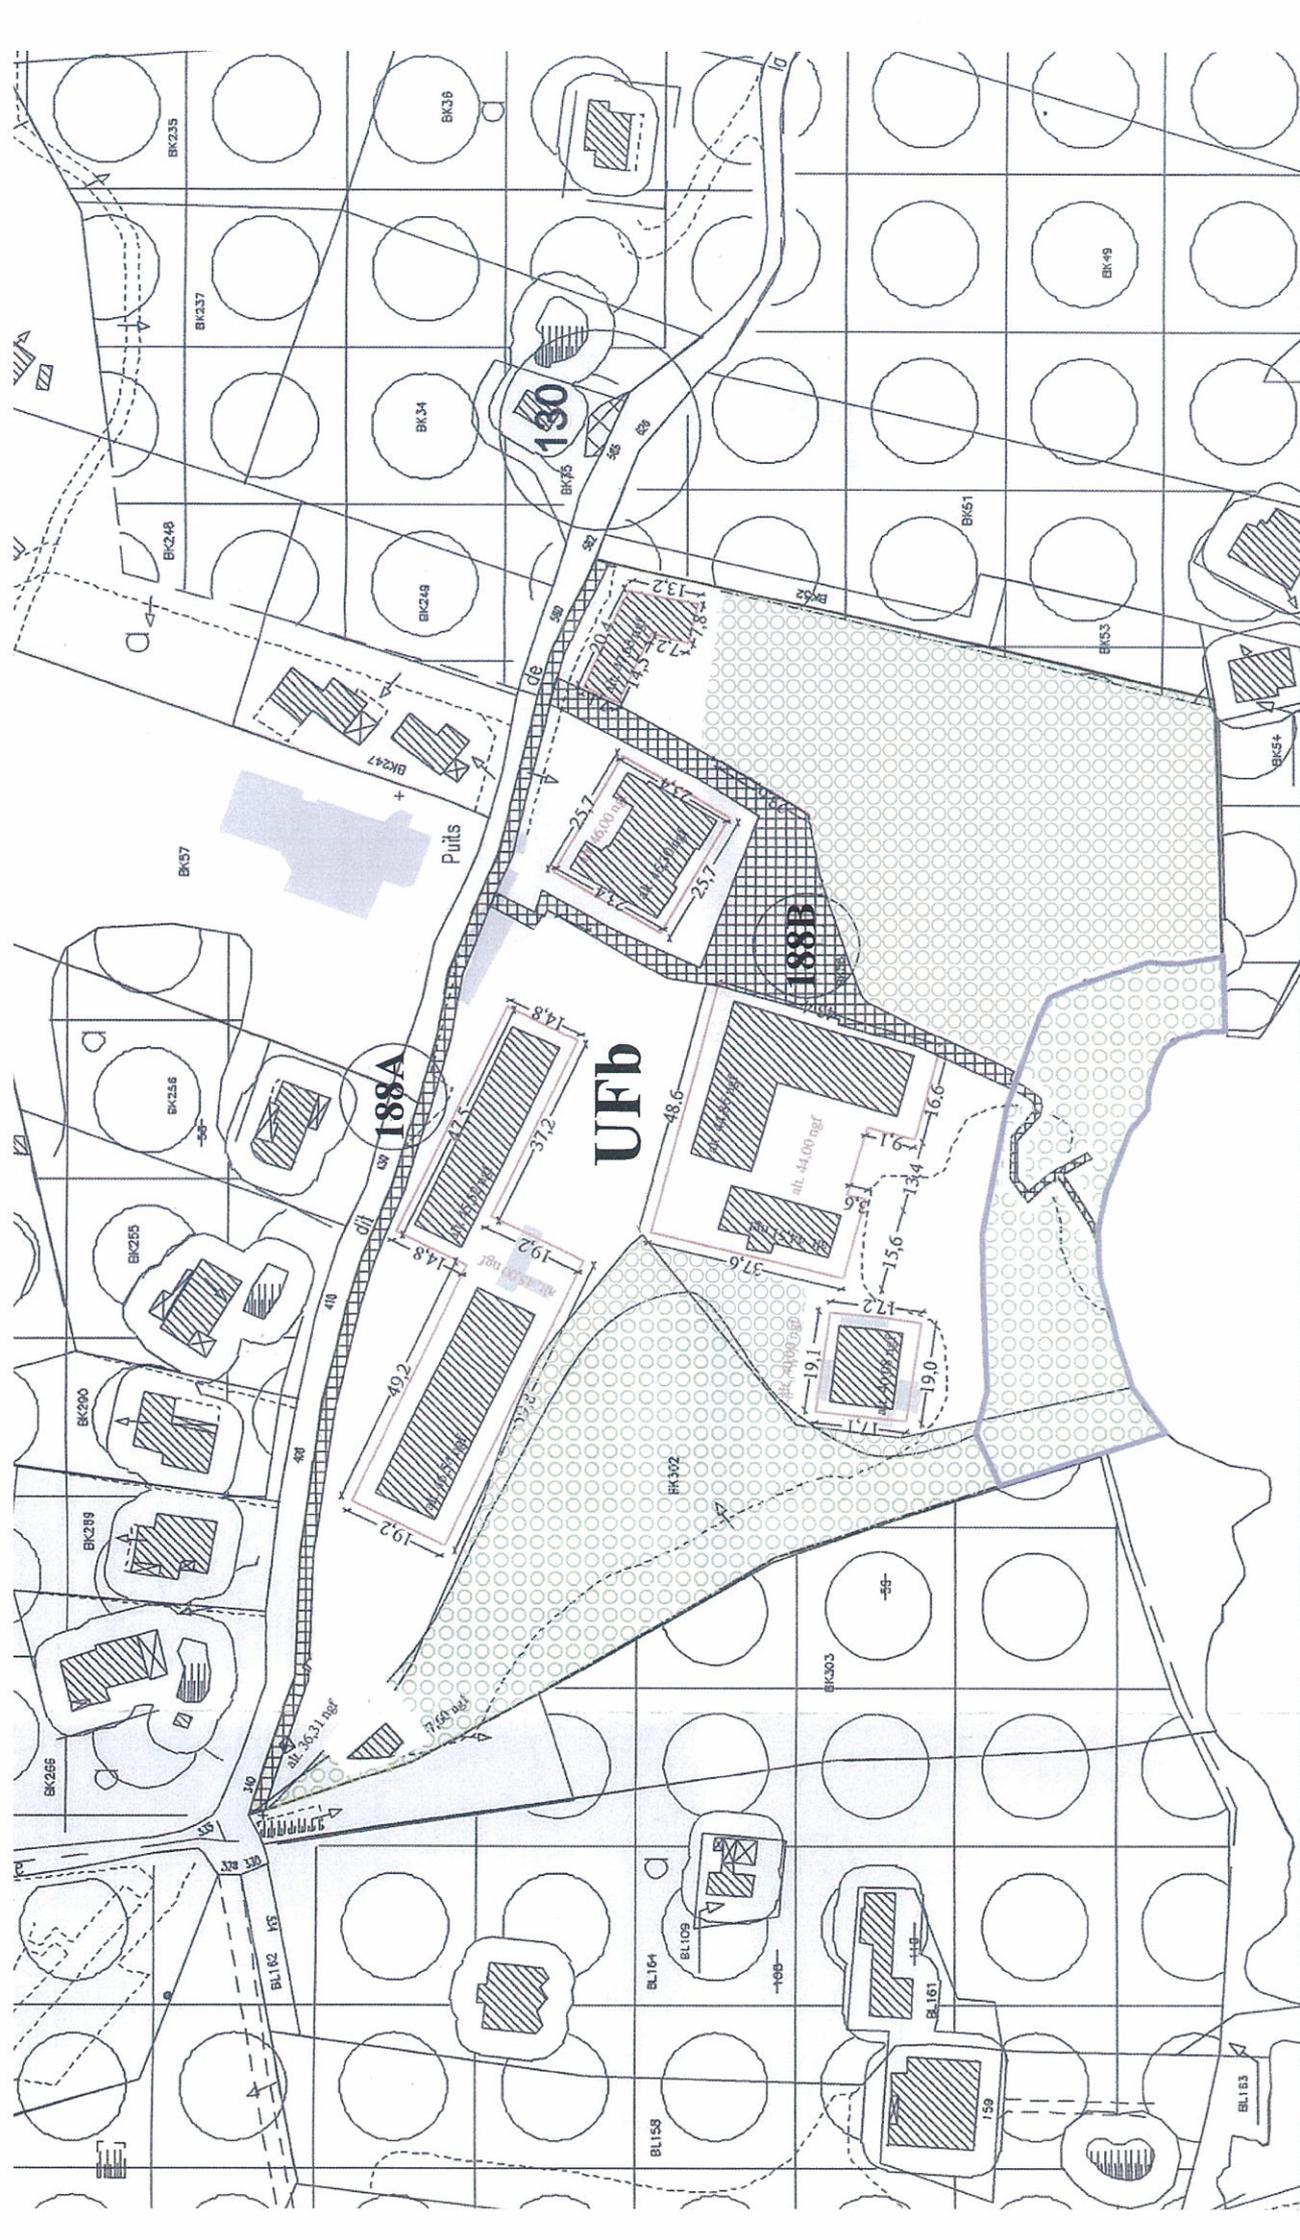

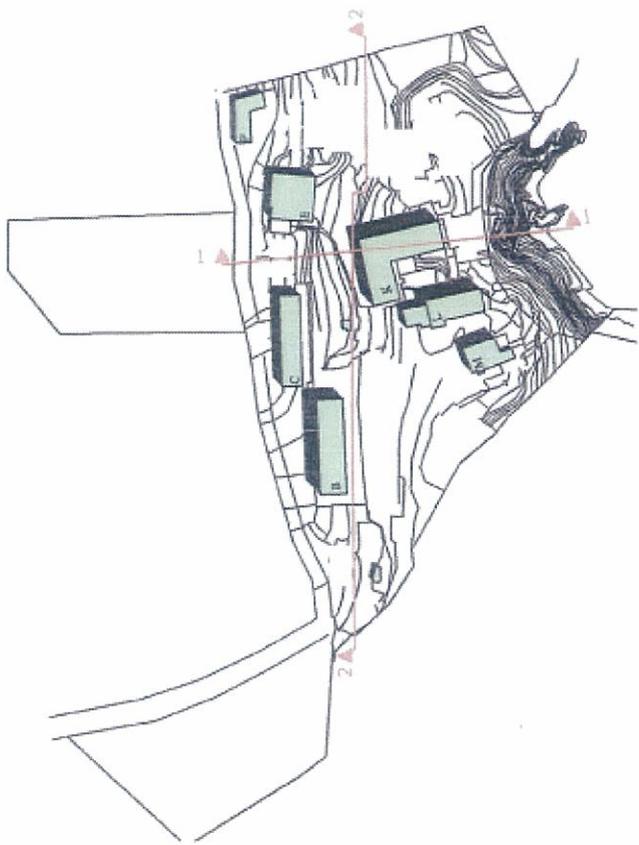

K

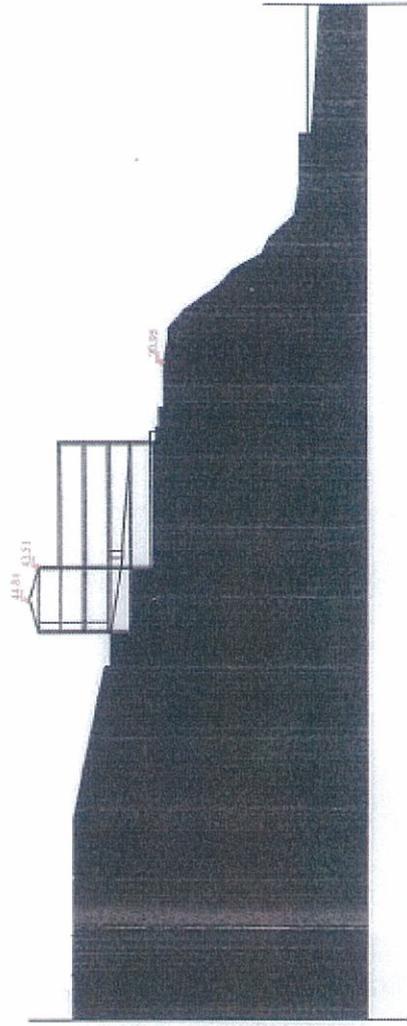


coupe 1

F

B

C

B

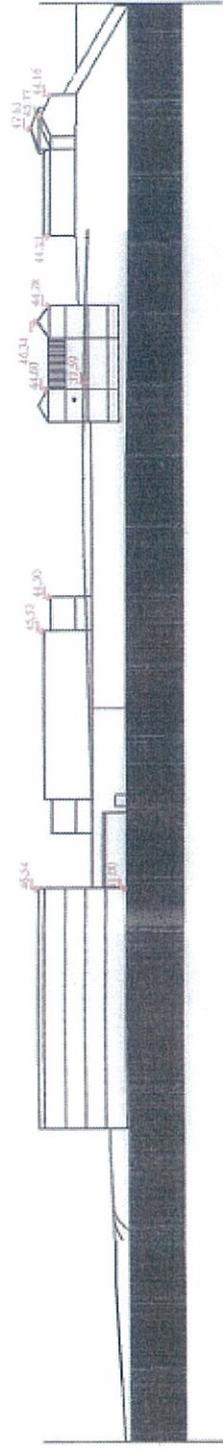

coupe 2

SECTEUR DE PLAN DE MASSE IMPOSE UF6

échelle : 1 / 1 000