


APRES MODIFICATION n° 1

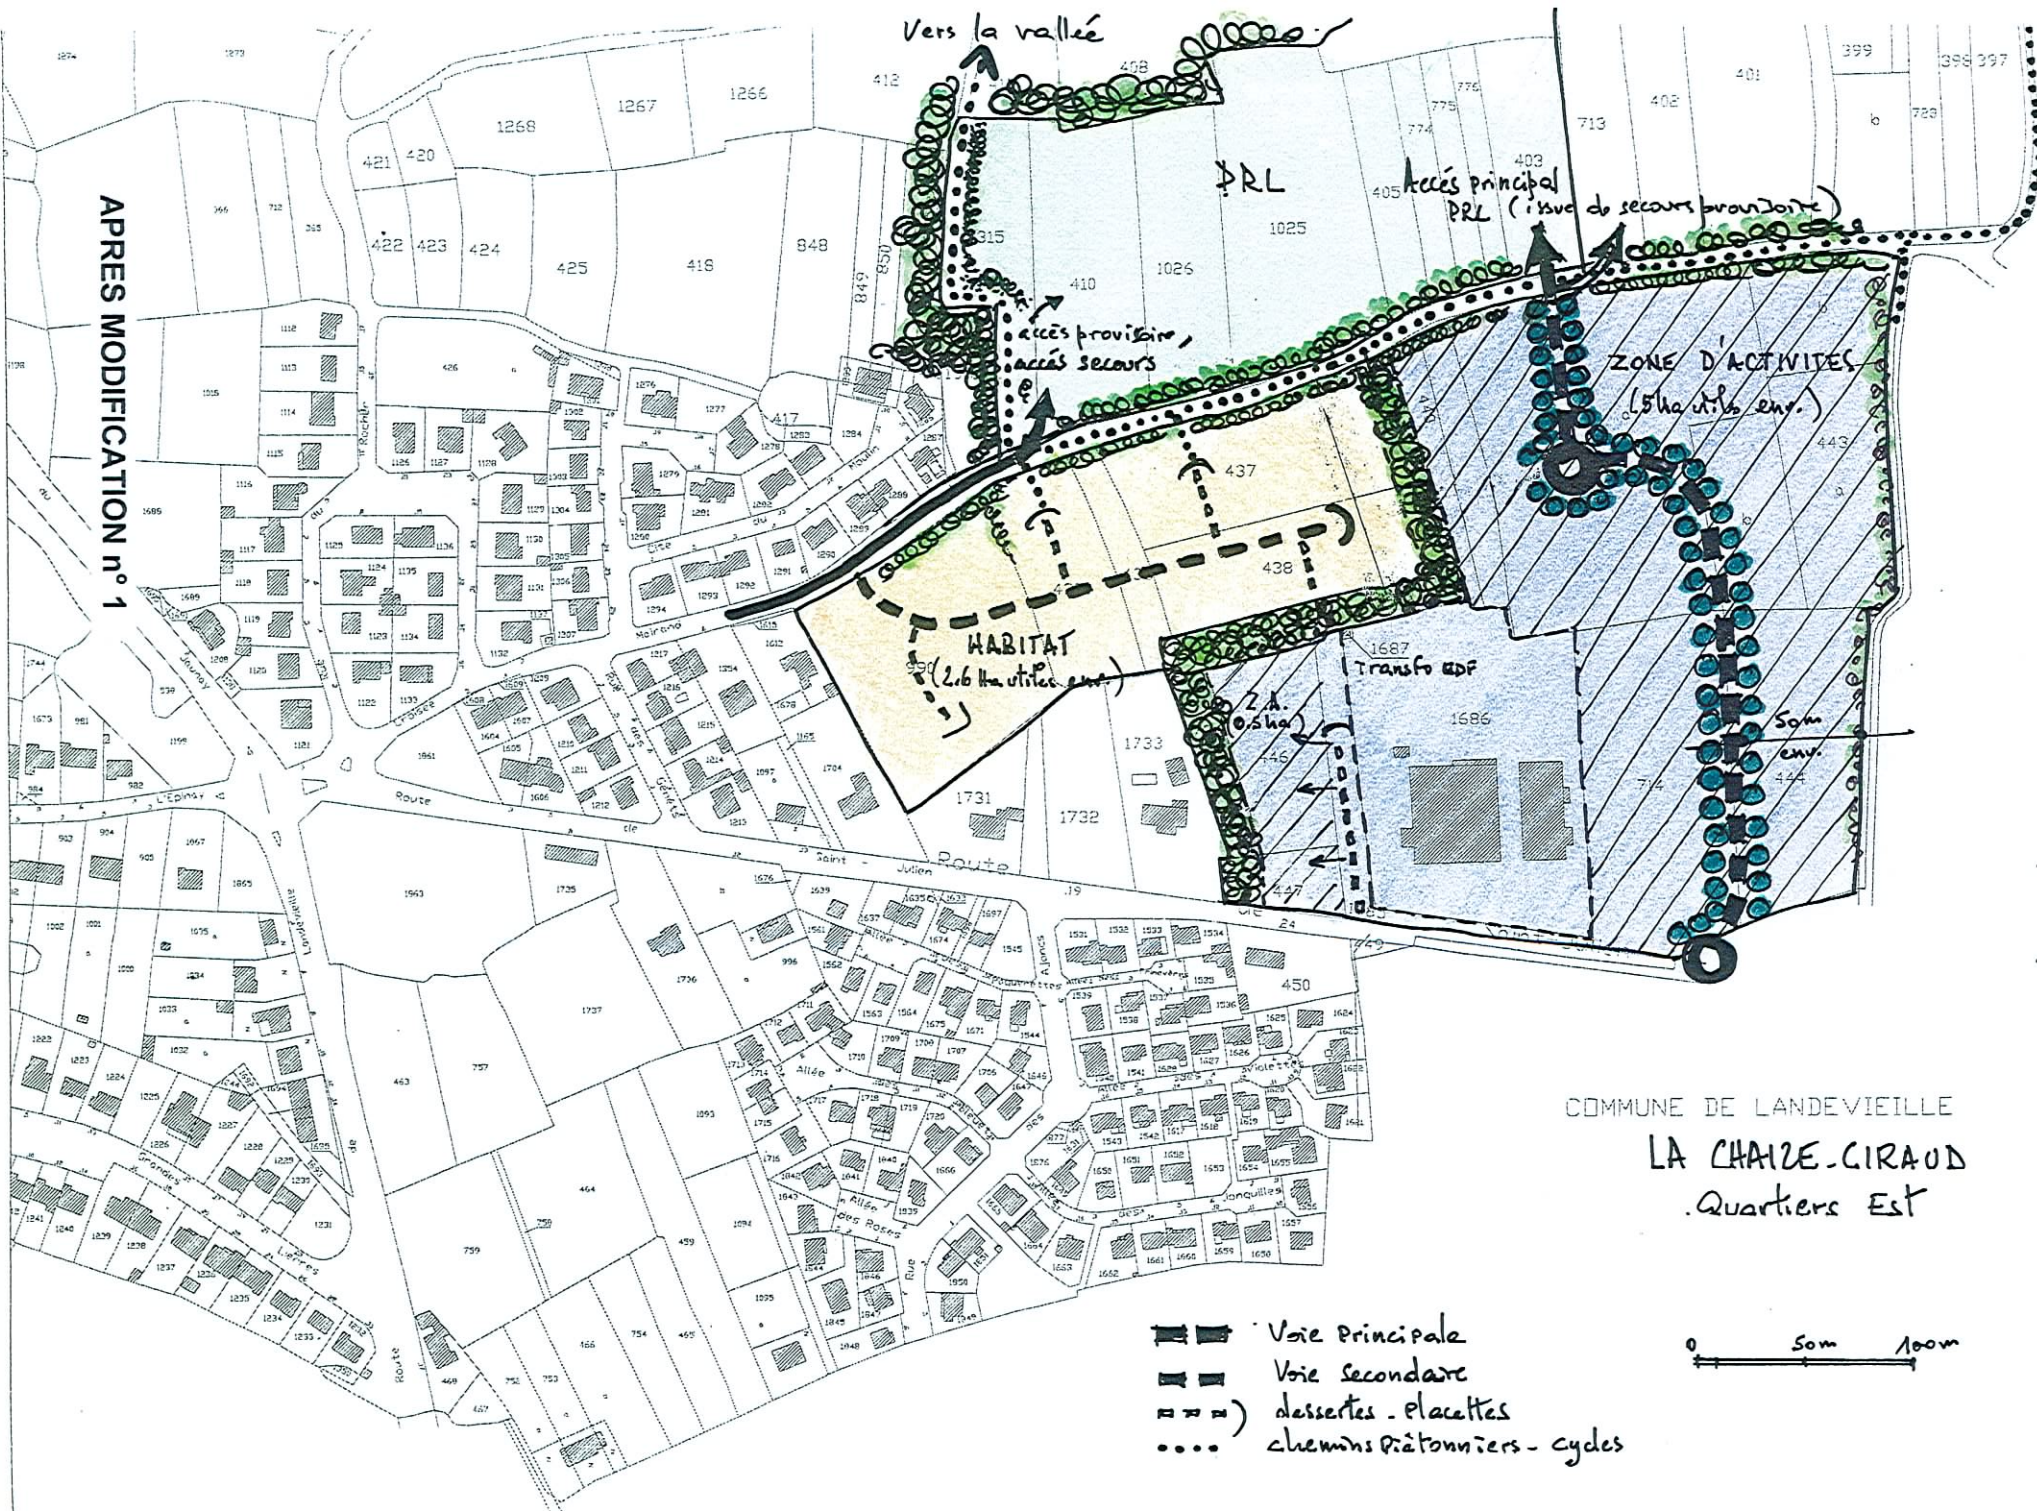

COMMUNE DE LANDEVIEILLE
LA CHAIZE-CIRAUD
Quartiers Est

- Voie Principale
- Voie Secondaire
- - -) dessertes - placettes
- chemins piétonniers - cycles

0 50m 100m

05 / 2010
02 / 2005