


C O M M U N E
D E
LA CHAIZE GIRAUD


Plan Local d'Urbanisme

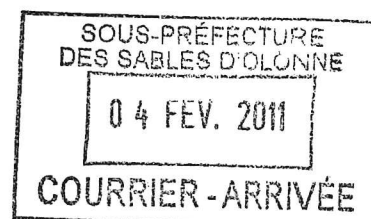


MODIFICATION N°1

2

**REGLEMENT : DOCUMENT
GRAPHIQUE (Extrait)**
Echelle 1/2500

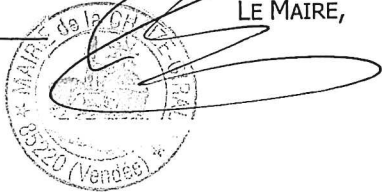P.L.U.	PRESCRIT	PROJET ARRETE	APPROUVEE
ELABORATION DU P.L.U MODIFICATION N° 1	Le 10.07.2002	Le	Le 18.06.2006 Le 18 01 2011
VU POUR ETRE ANNEXE A LA DELIBERATION EN DATE DU 18 JANVIER 2011 LE MAIRE, 			

AVANT MODIFICATION N° 1

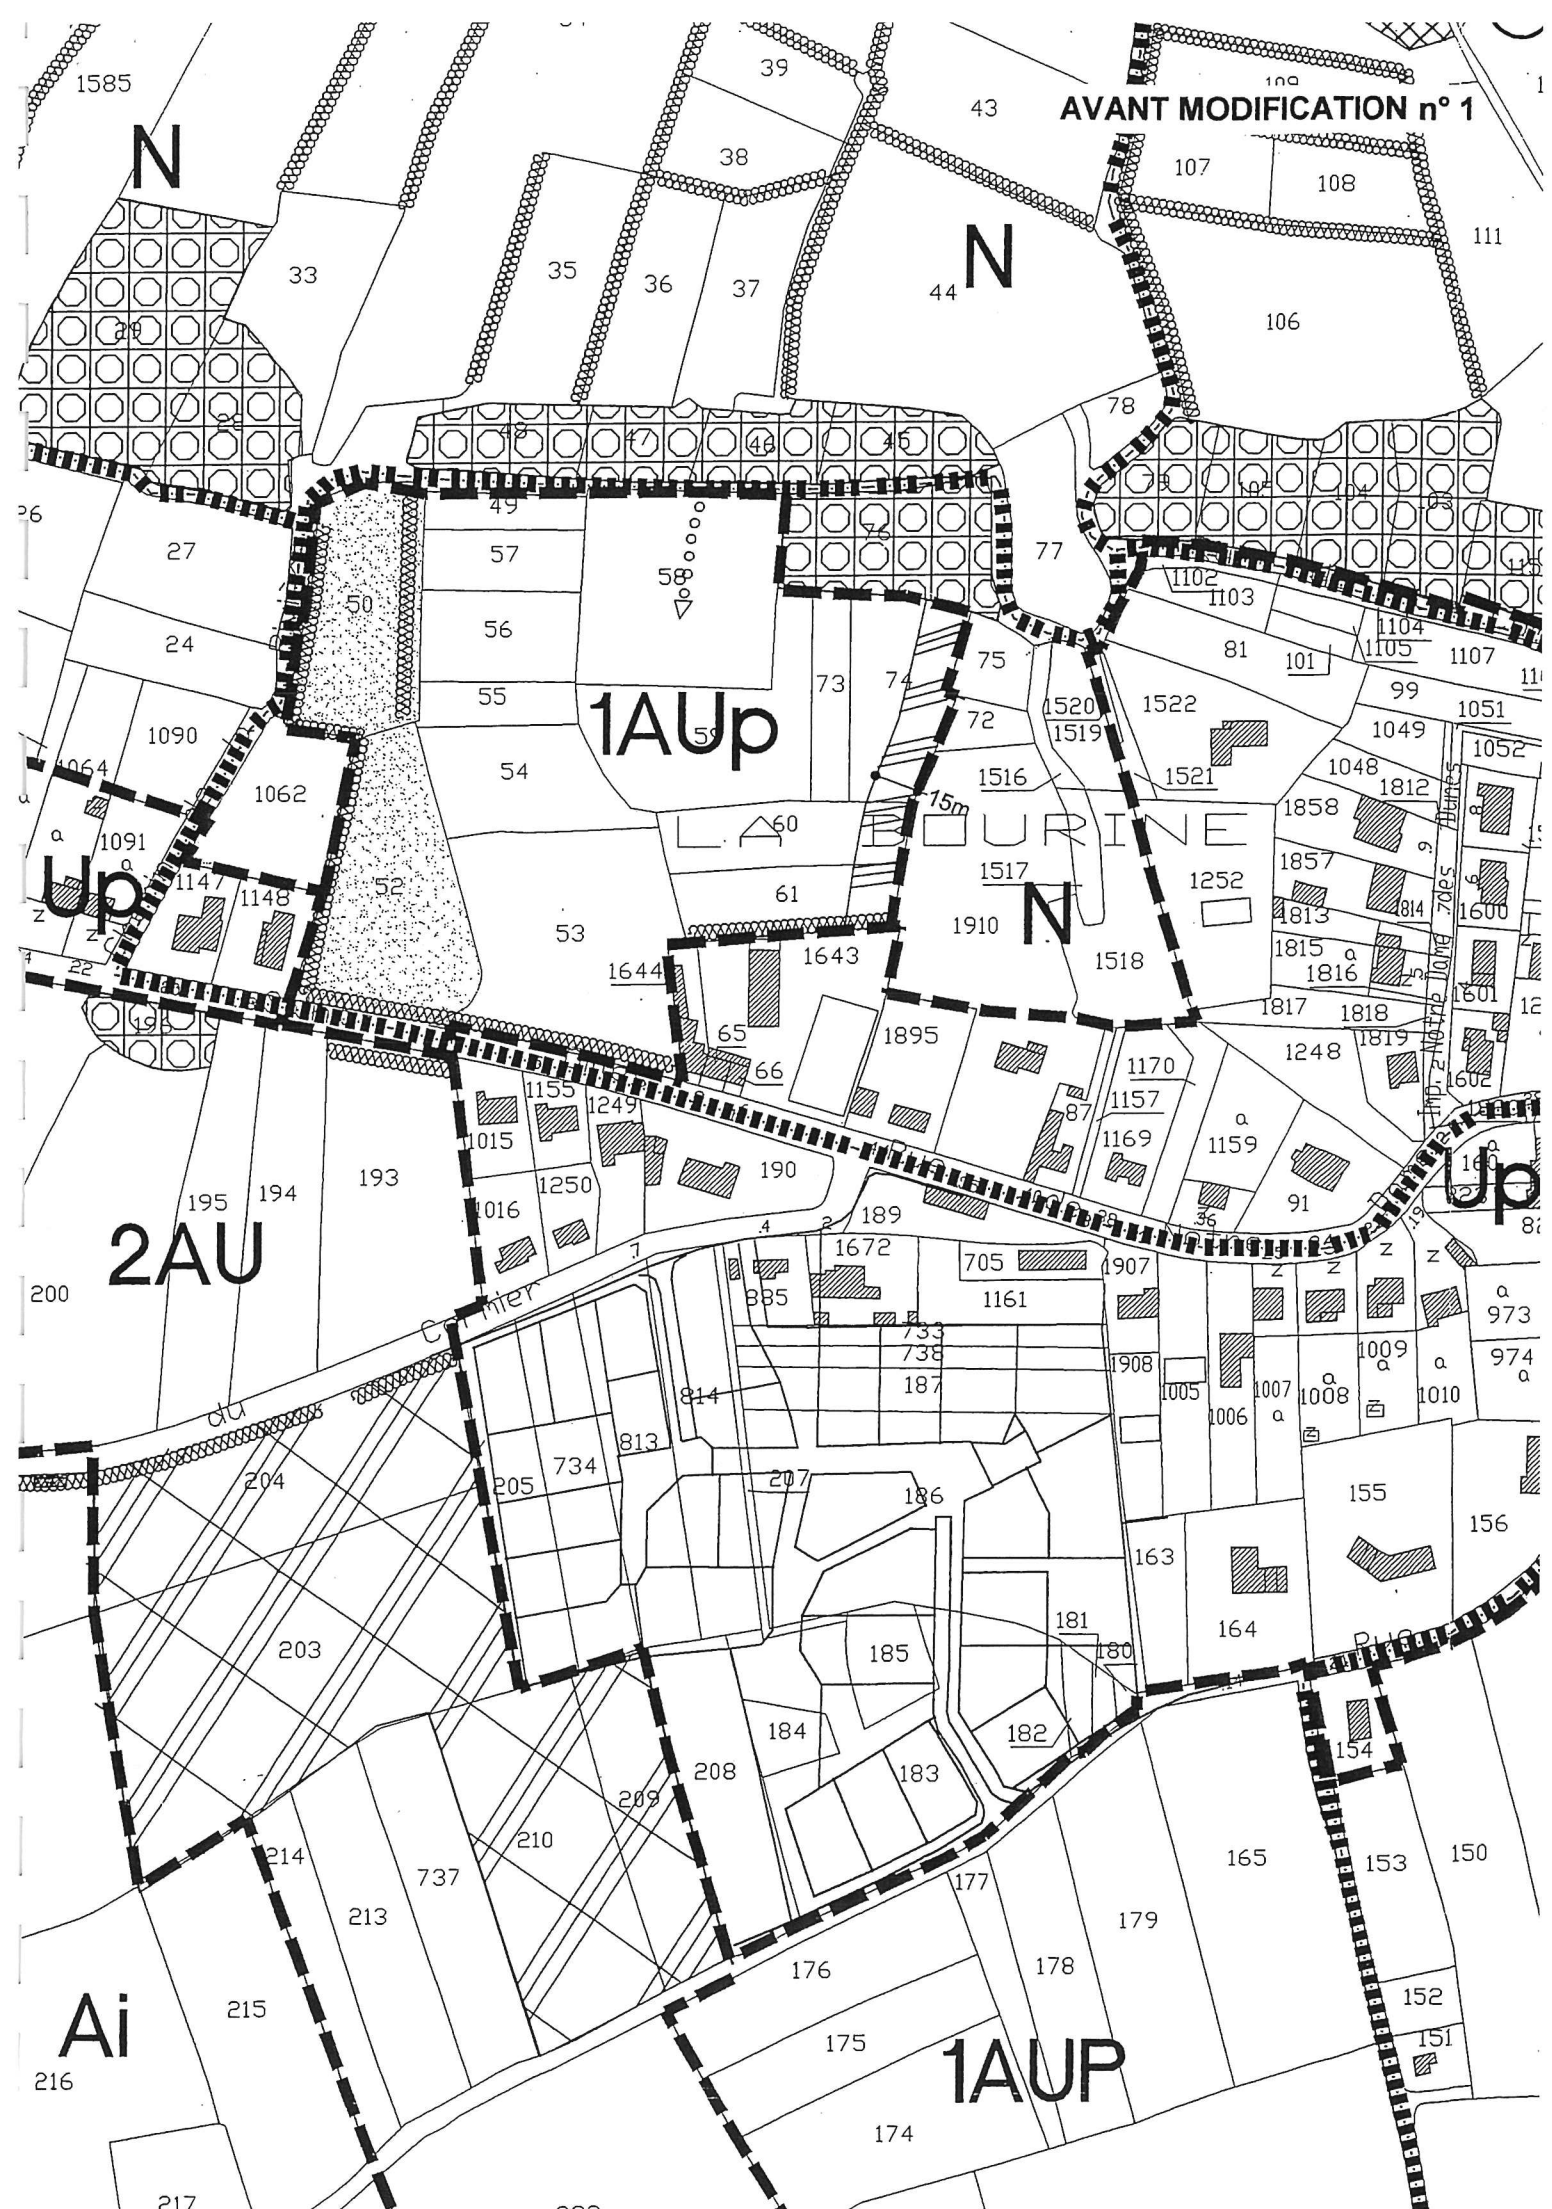

APRES MODIFICATION N° 1

