


maître d'ouvrage

commune de
LE CHAMP-SAINT-PÈRE


plan local d'urbanisme (Plu)

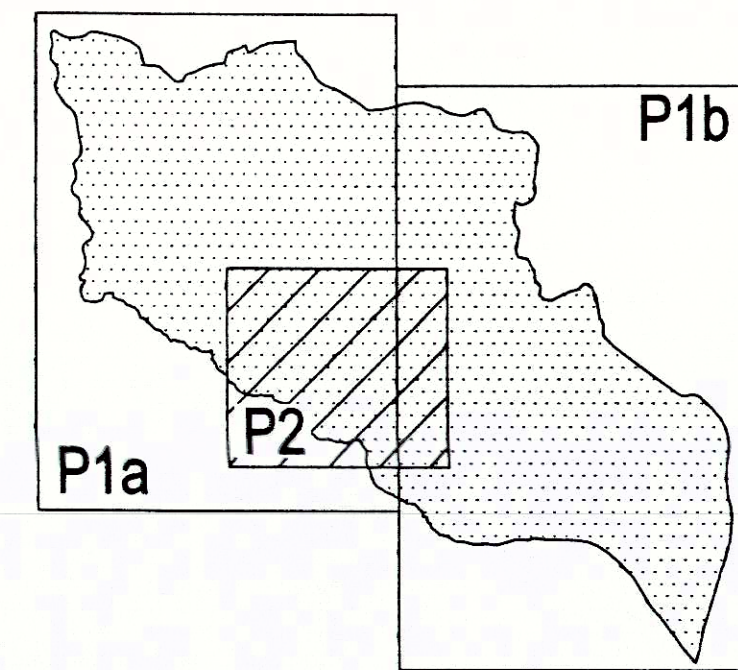

Plan du réseau d'assainissement
P2

5A2

conducteur d'opération

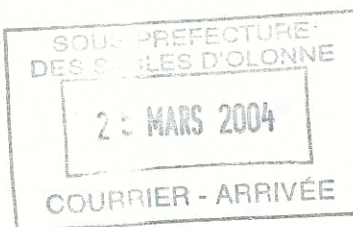


maître d'oeuvre

C. KESSLER
Architecte DPLG - Urbaniste
1, place de l'Europe
44400 B.E.Z.E.

ELABORATION 0-0
projet le : 12-12-2000
arrêté du projet le : 08-07-2003
approuvé le : 11-03-2004

Vu pour être annexé à notre
délibération en date du: 11-03-2004

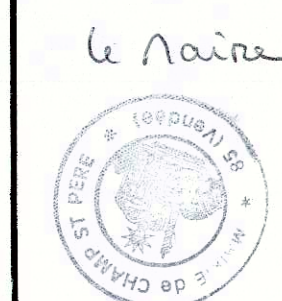

Echelle 1/2500