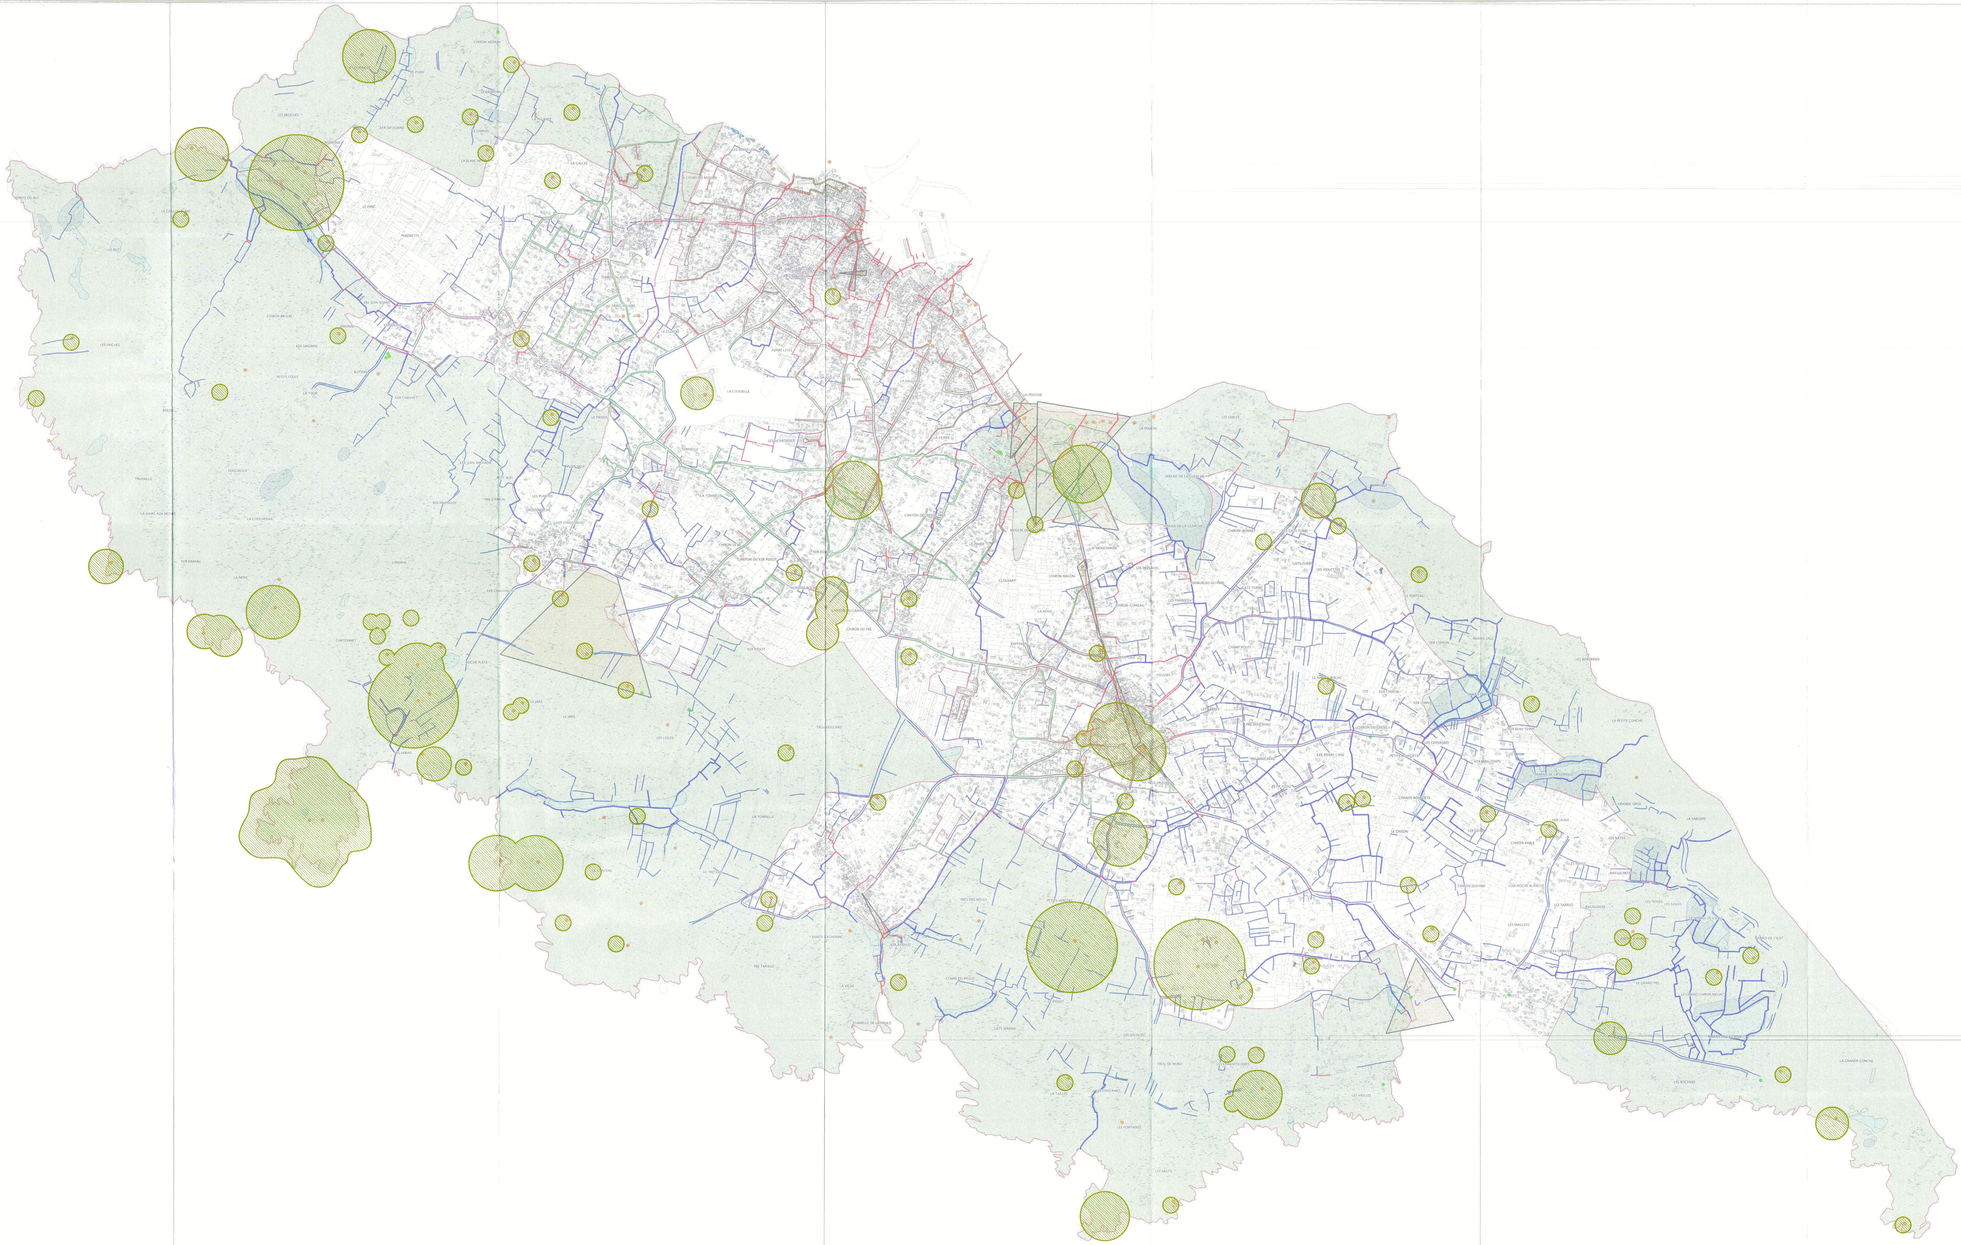


habitations soumises au risque de submersion marine (données mairie)
séquence de voie composée majoritairement de haies minérales
séquence de voie composée majoritairement de haies végétales
séquence de voie composée majoritairement de haies composées de mur en pierres de Pays
buses primaires
buses secondaires
fosses primaires
fossés secondaires
secteur de sensibilité archéologique
zones humides à préserver au titre de l'article L.123-1-5 7° du code de l'urbanisme
zones à caractère inondable
cônes de vue à protéger au titre de l'article L.123-1-5 7° du code de l'urbanisme
périmètre de ZAC au titre du L.123-3 du code de l'urbanisme
périmètre en attente de projet d'aménagement au titre de l'article L.123-2 a° du code de l'urbanisme
périmètre de micro ZAC à vocation commerciale et artisanale
linéaire commercial à préserver au titre de l'article L.123-1-7° bis du code de l'urbanisme
jardins patrimoniaux à préserver au titre de l'article L.123-1-5 9° du code de l'urbanisme
arbres remarquables à conserver au titre de l'article L.123-1-5 7° du code de l'urbanisme
éléments de patrimoine à préserver au titre de l'article L.123-1-5 7° du code de l'urbanisme
périmètre des Espaces Proches du Rivage au titre de l'article L.146-4 du code de l'urbanisme

DÉPARTEMENT DE VENDÉE
commune de SAINT-HILAIRE-DE-RIEZ

62

Plan Local d'Urbanisme

5.2 Servitudes d'Utilité Publique et Obligations Diverses (PSUP)

PLU prescrit par DCM le 17/09/2009
PLU arrêté par DCM le 16/05/2013
PLU approuvé par DCM le 20/03/2014

Vu pour être annexé à la délibération du Conseil Municipal

Le Maire
Bruno NOURY

VERSION	DATE	ÉCHELLE	INTITULÉ
approbation	20 février 2014	1/7000	plan des informations et obligations diverses.

Mairie de Saint-Hilaire-de-Riez
2, rue de la Mairie - BP 40 - 85270 Saint-Hilaire-de-Riez
Tél. 02 51 54 32 32 - Fax 02 51 54 32 33

agence d4ng
Architecture & Urbanisme
2, rue Jean Jaurès - 85000 La Roche-sur-Yon
Tél. 02 51 37 01 01 - Fax 02 51 37 01 00