




Saint-Maixent-sur-Vie

Le Fenouiller

Coëx

Givrand

L'Aiguillon-sur-vie

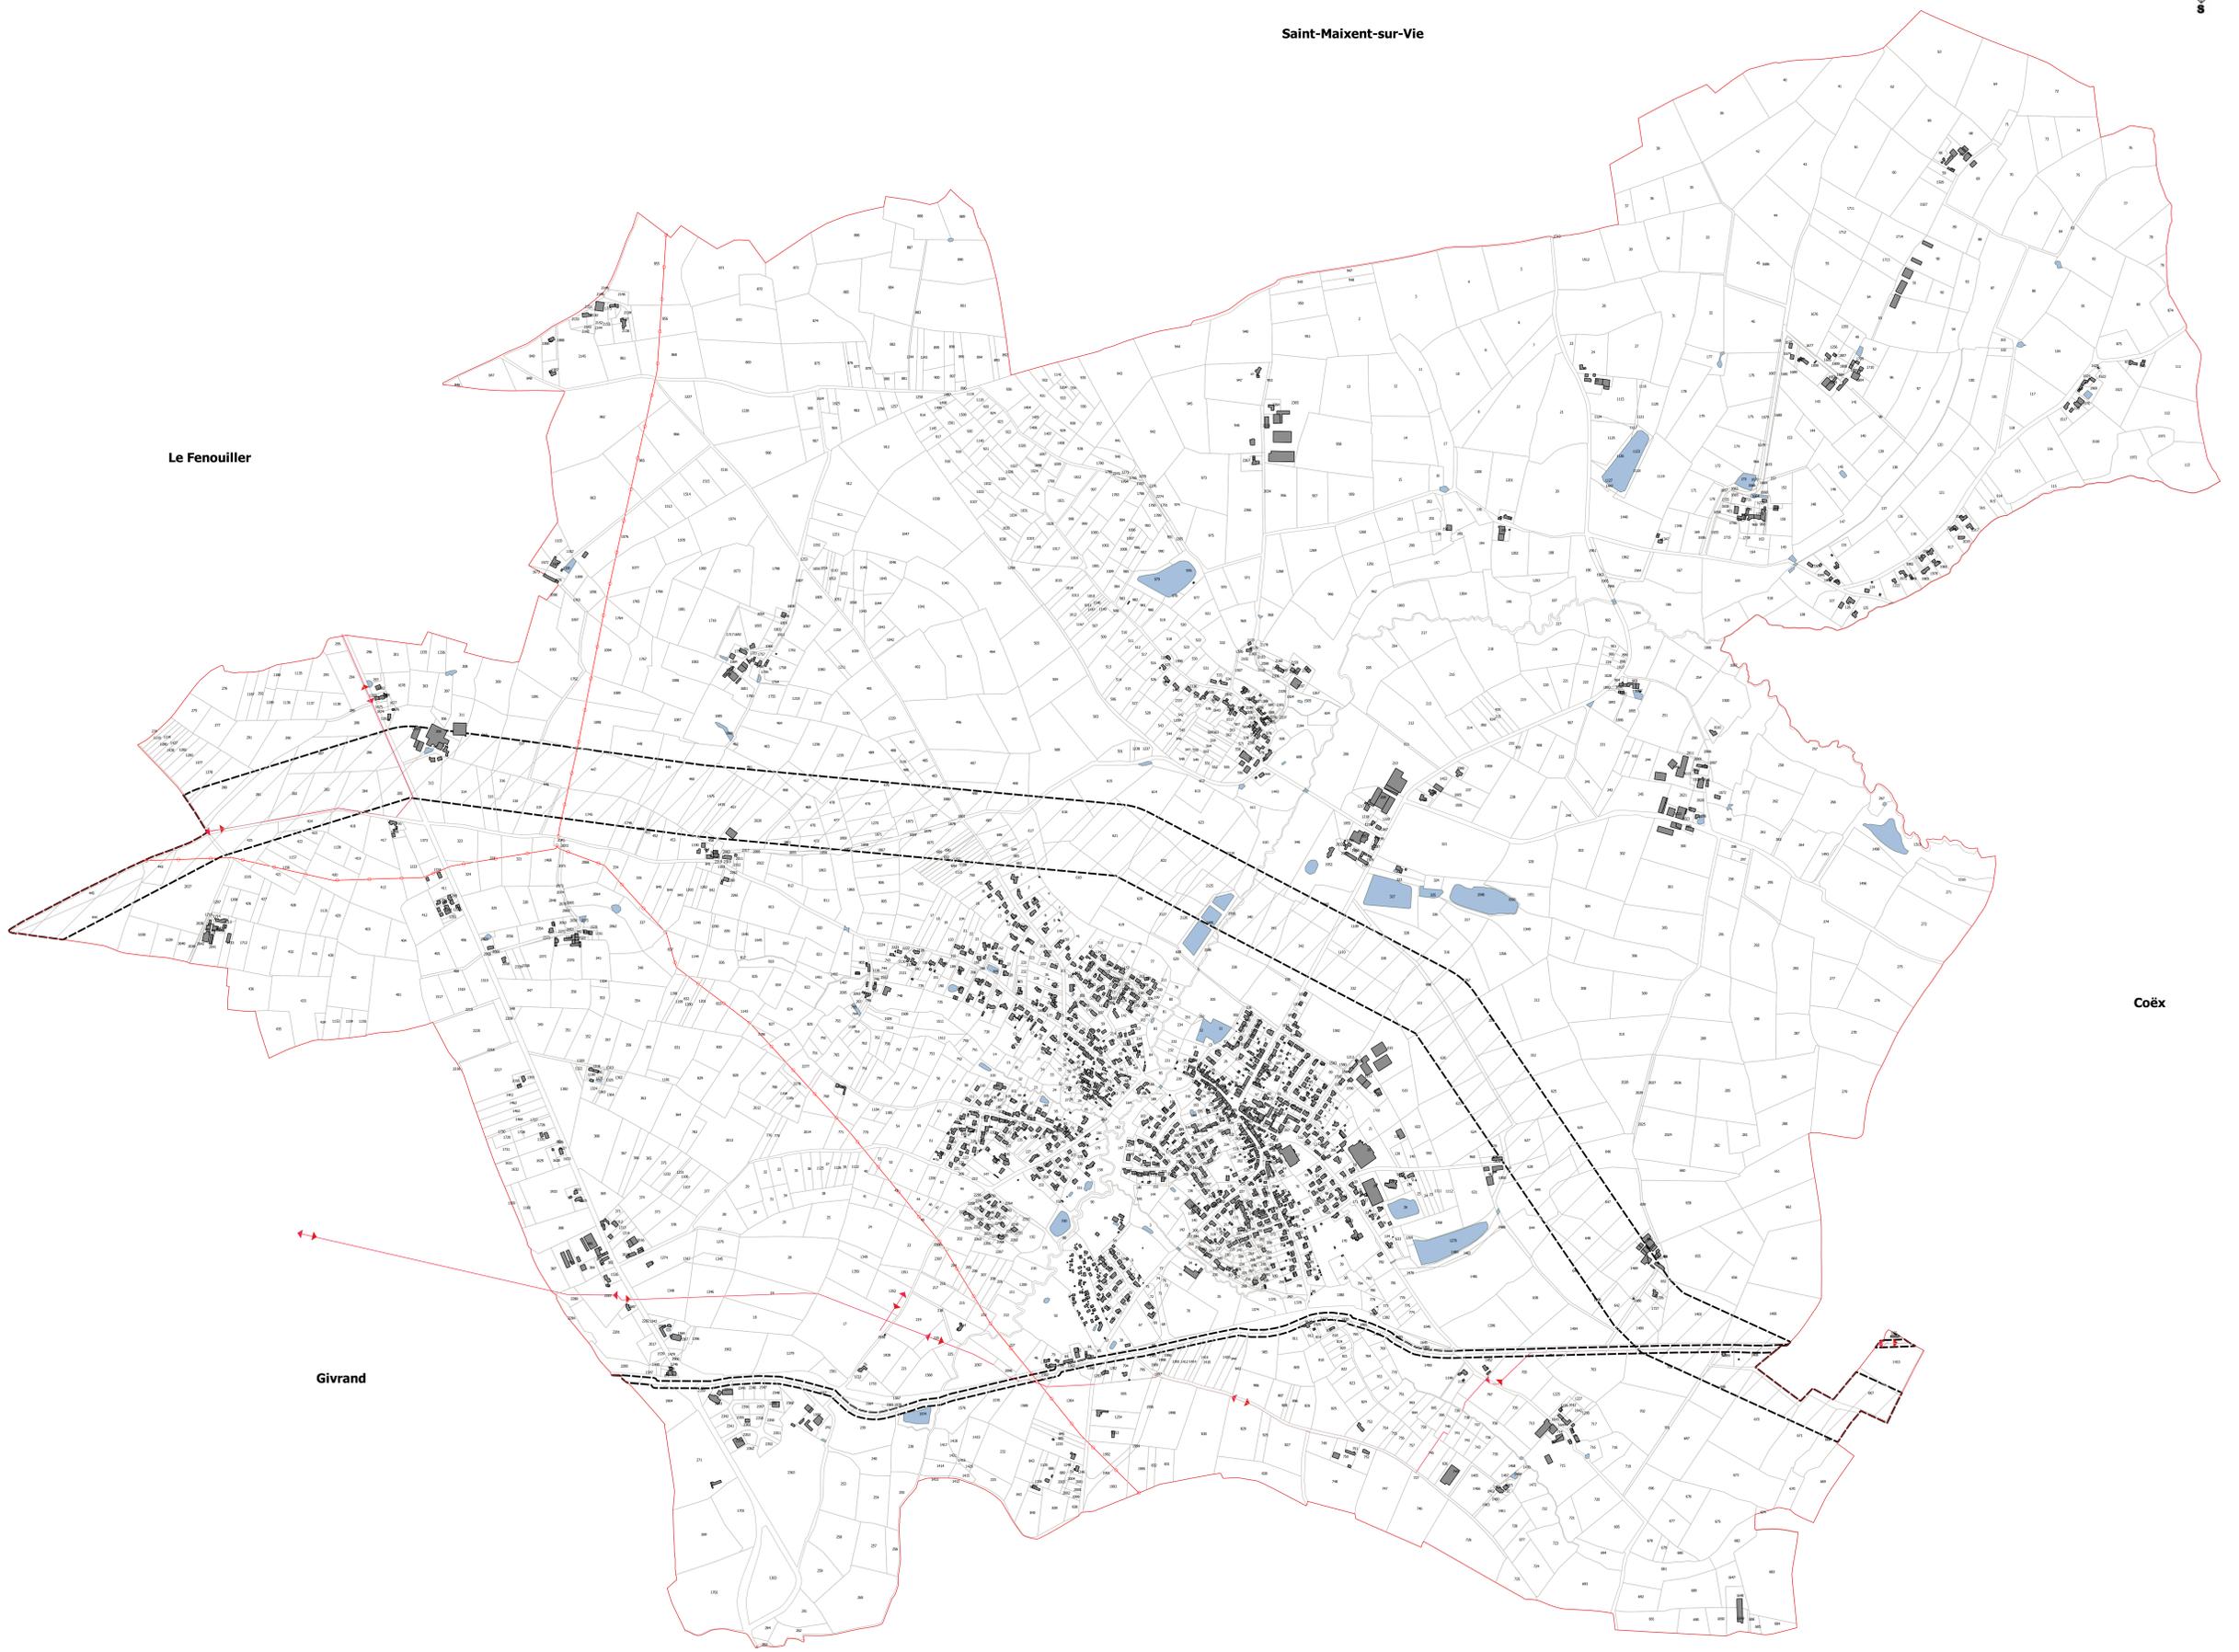

Légende


- 13
- 14
- PT3



Plan Local d'Urbanisme



Commune de Saint-Révérend
Département de Vendée

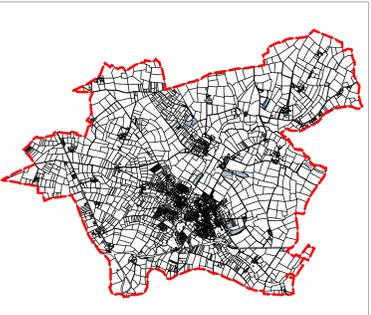

Vu pour être annexé à la délibération
du Conseil Municipal en date du 15/10/2020
Le Maire
Lucien PRINZ

5.

SUP

Echelle 1/6000

AGENCE CITTÉ CLAES
ARCHITECTURE URBANISME PAYSAGE
6, rue Gustave Eiffel case 4005
44300 Saint-Herblain Cedex
Tél : 02.51.78.67.97 / Email : agence.cite-claes@claes.biz