

# Le Plan Local d'Urbanisme de Limoges

## 7.13– PROJET URBAIN PARTENARIAL



**LIMOGES** —  
Plan Local d'Urbanisme  
*"Transformer la ville durablement"*

Dossier d'approbation par le Conseil Communautaire de Limoges Métropole en date du  
26 juin 2019



Organisation  
des Nations Unies  
pour l'éducation,  
la science et la culture



**LIMOGES**

ARTS DU FEU  
ET INNOVATION  
DESIGNÉE VILLE CREATIVE  
DE L'UNESCO DEPUIS 2017




VU ET APPROUVE LE 26 SEPTEMBRE 2019

Le Président,

PUP de Lattre de Tassigny  
Périmètre du PUP  
Vue aérienne

Jean Paul DURET

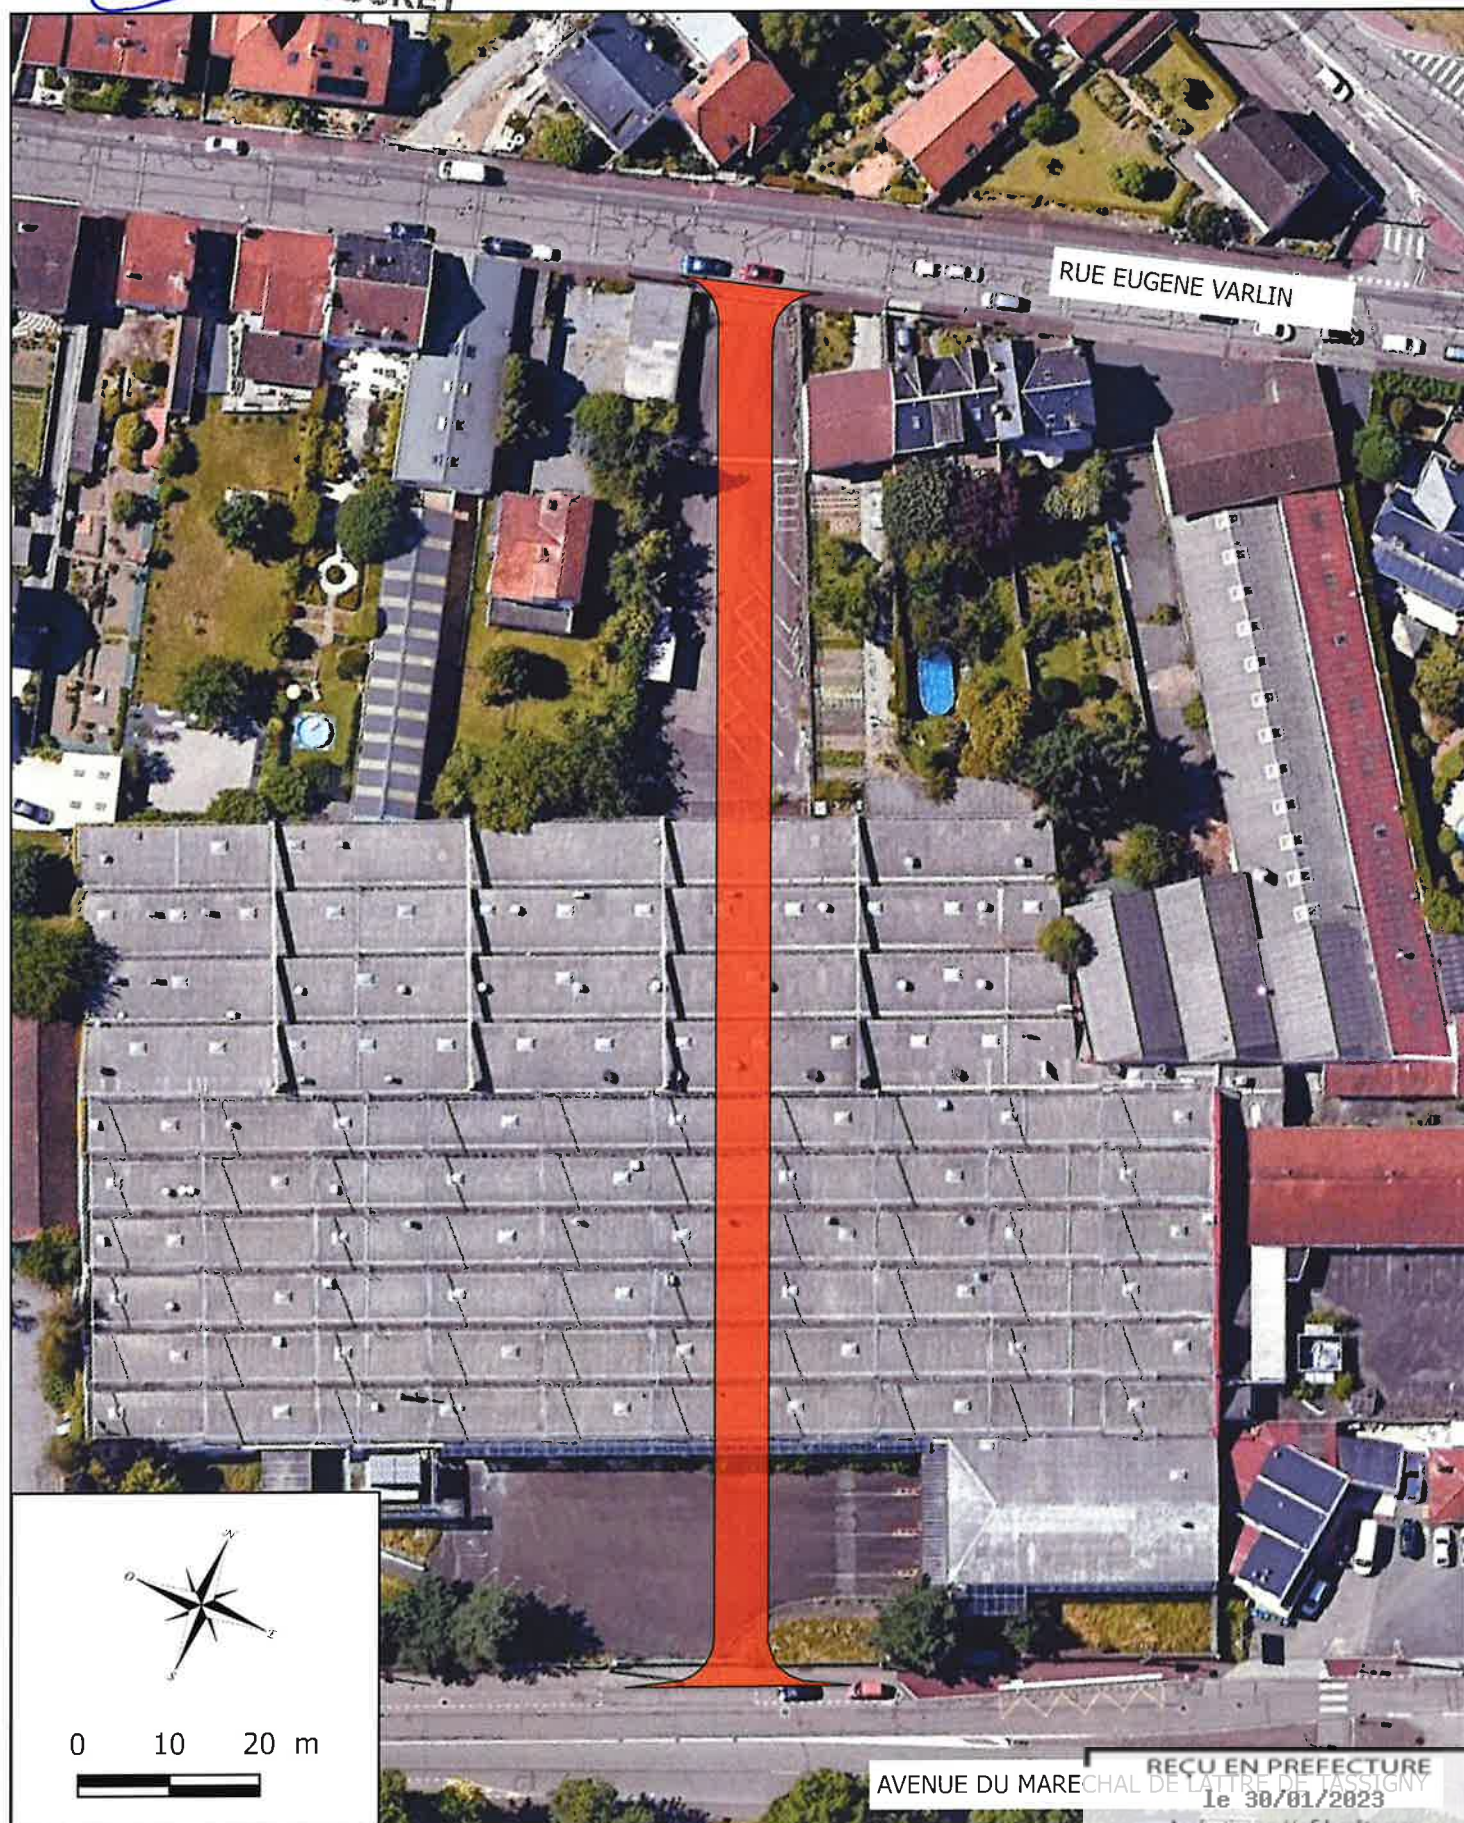


VU ET APPROUVE LE 26 SEPTEMBRE 2019




PUP de Lattre de Tassigny  
Périmètre du PUP  
Plan cadastral



Jean Paul DURET

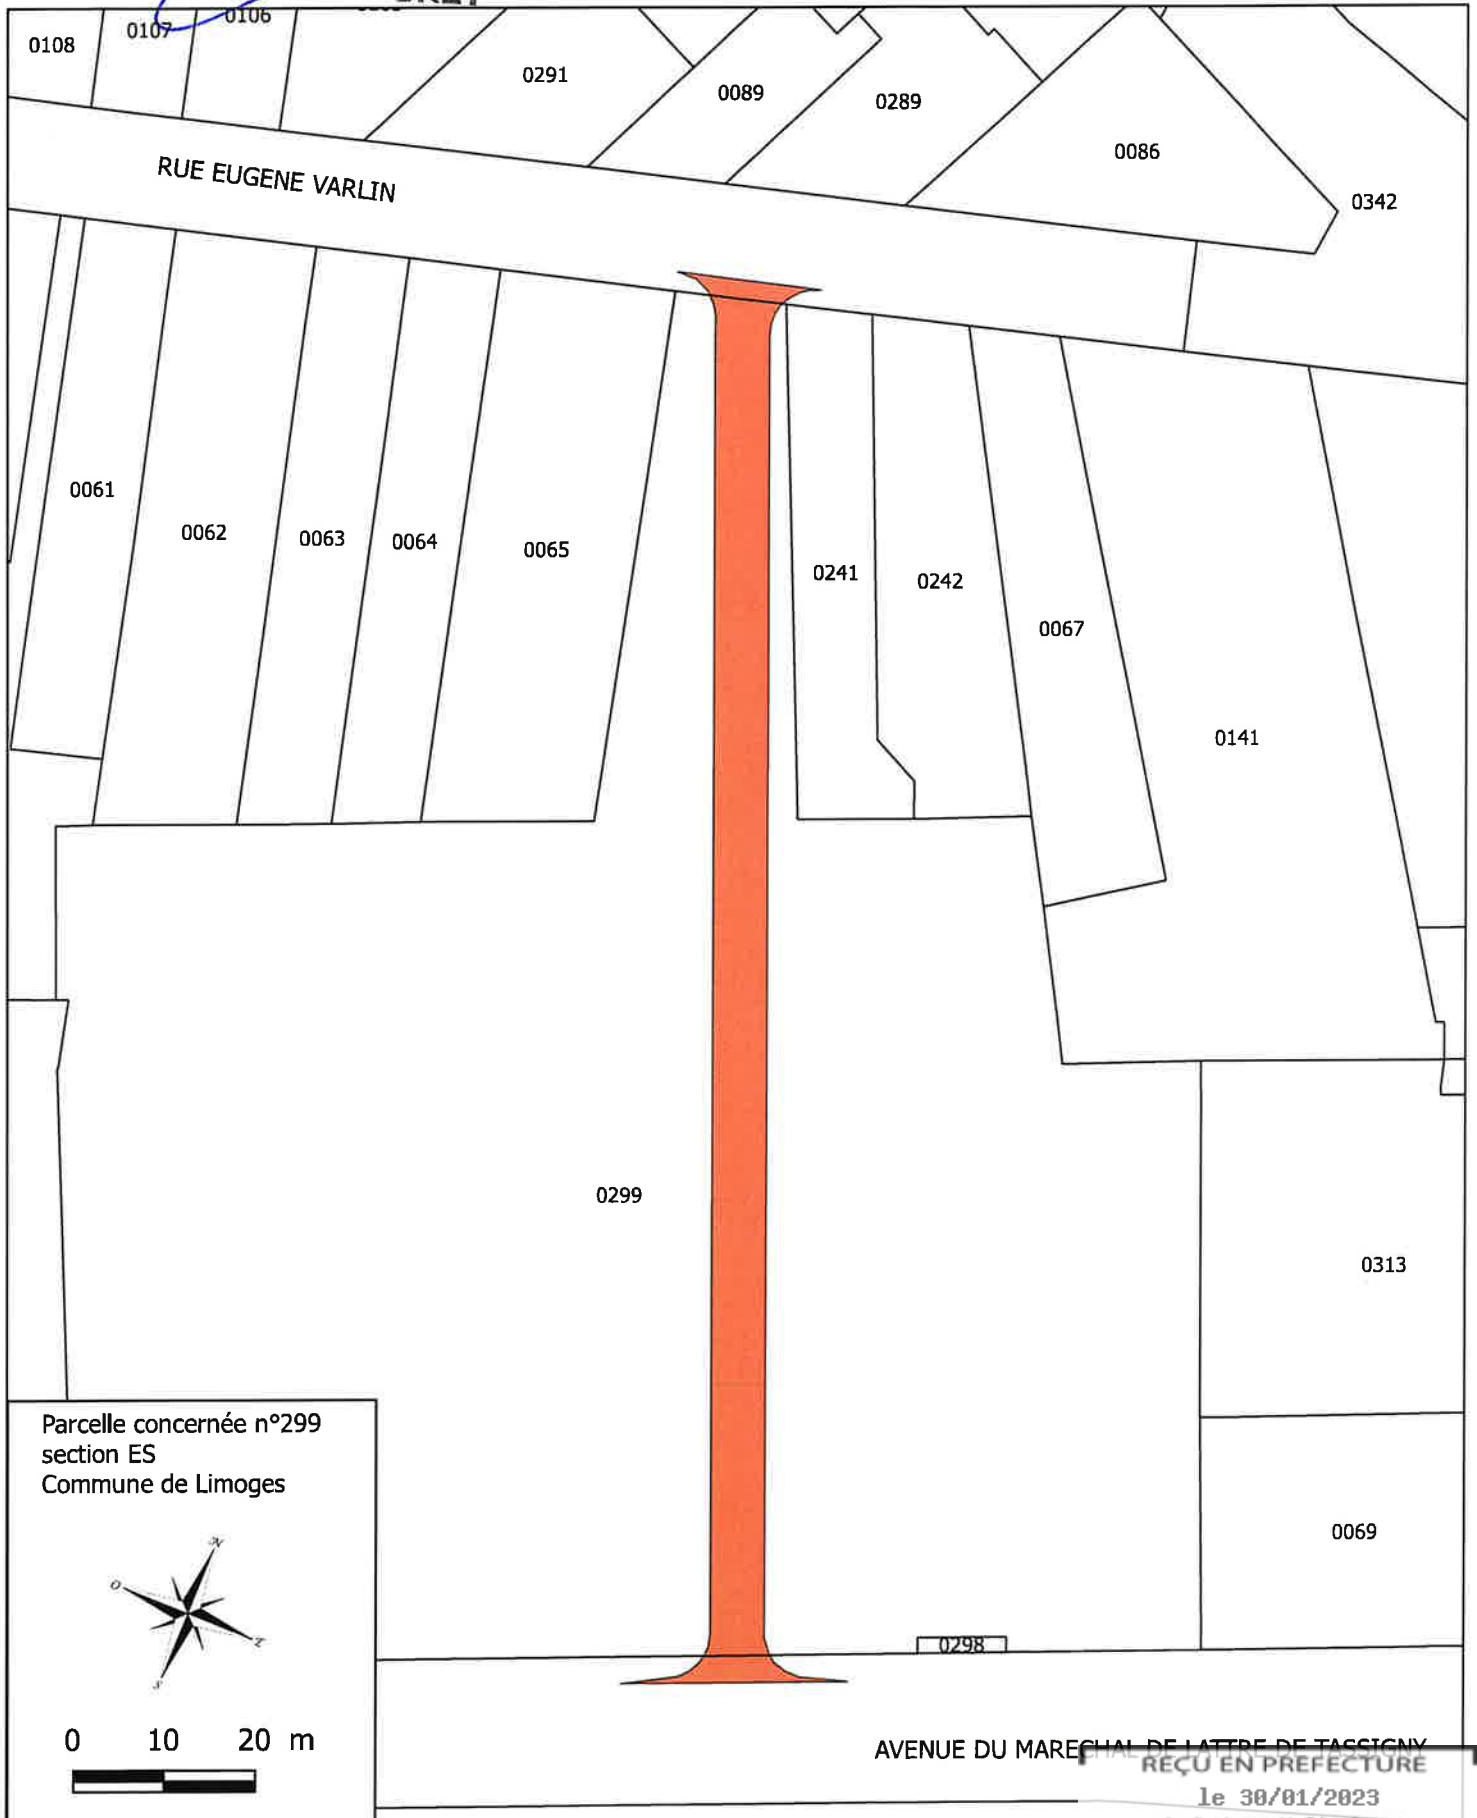

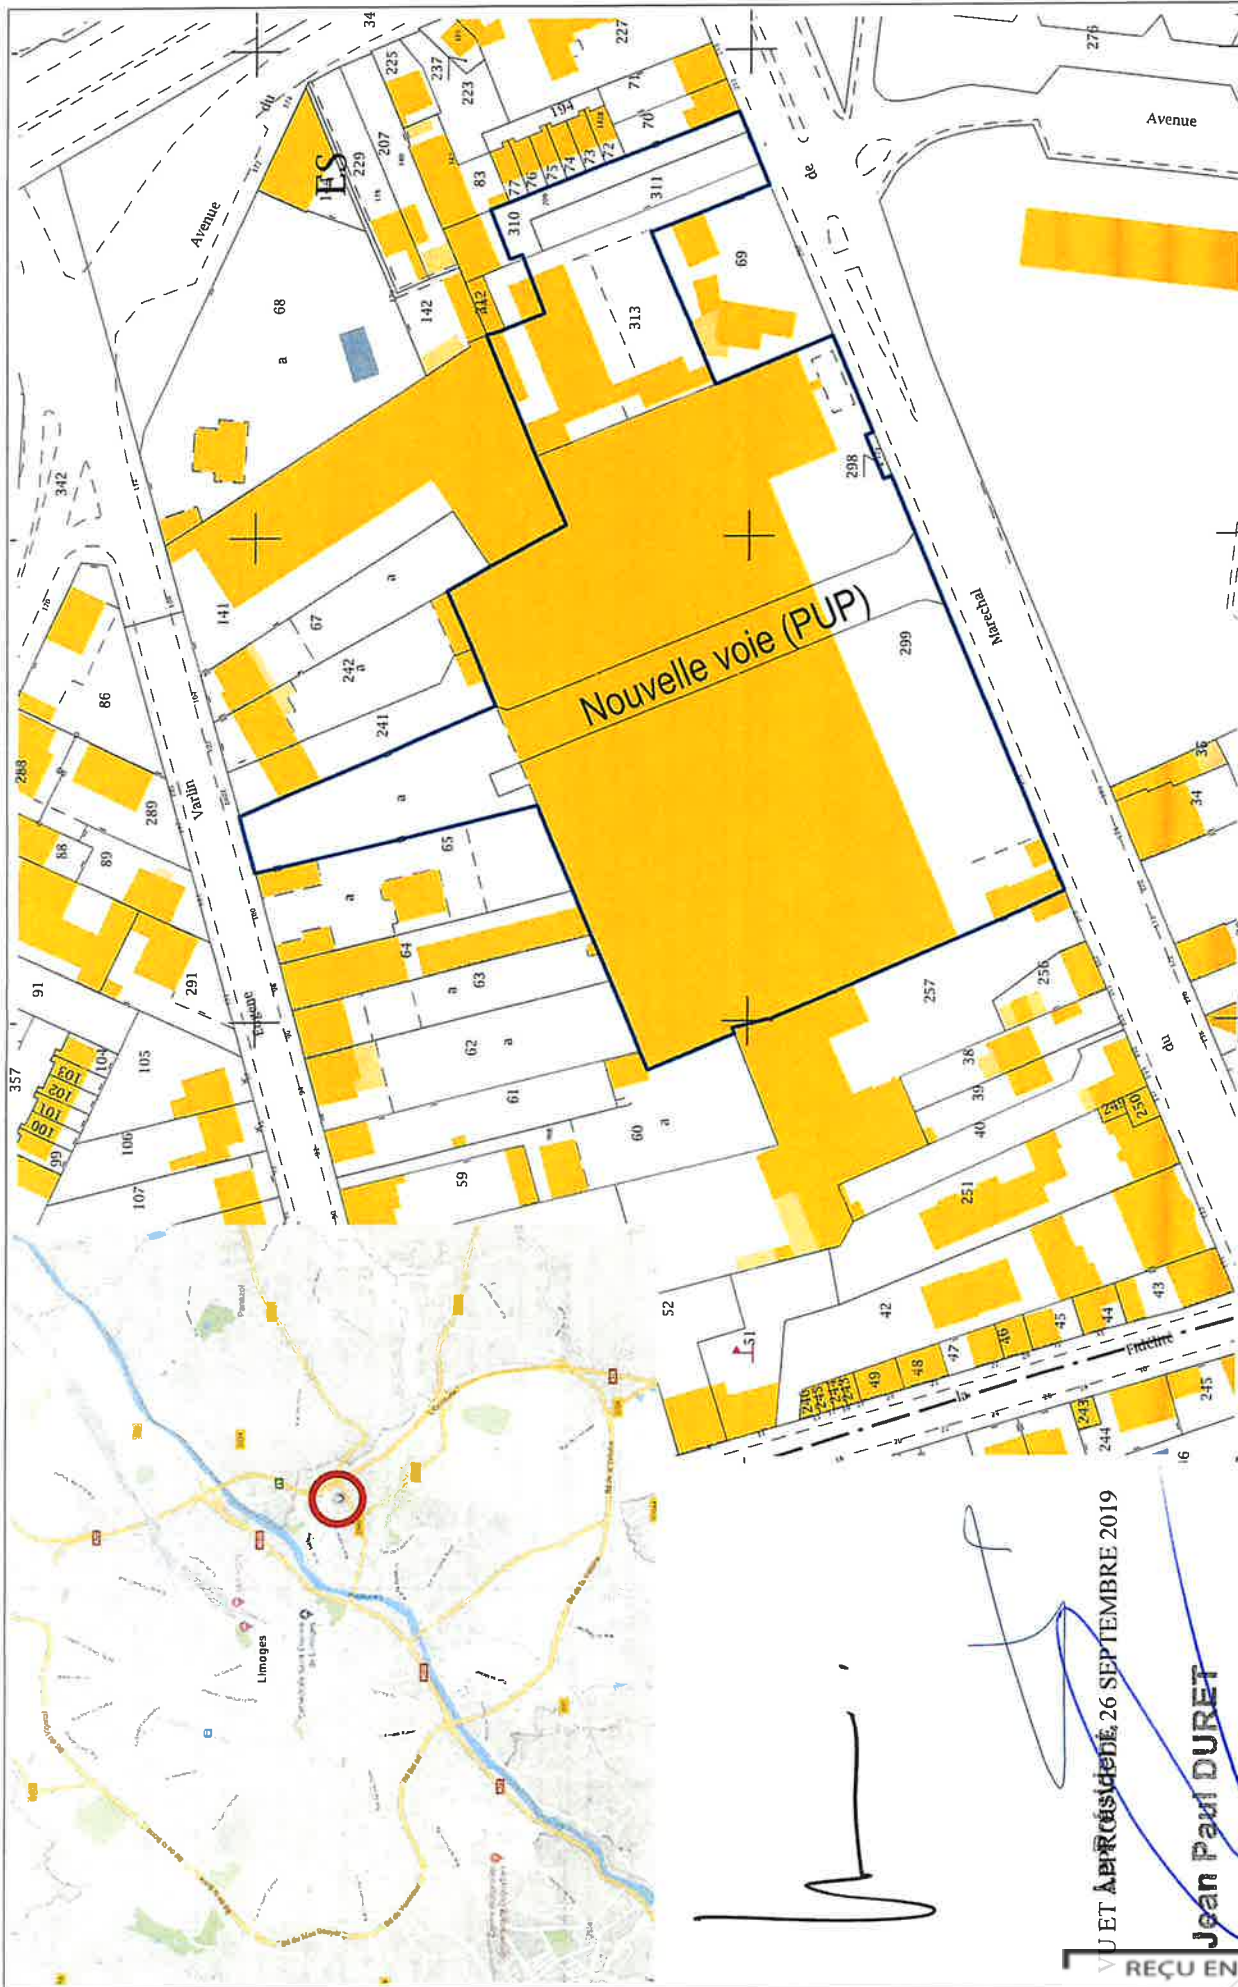

VU ET APPRÉSIÉ, 26 SEPTEMBRE 2019

Jean Paul DURET

my  
archi-  
tectes  
LACROIX  
JACQUIN  
PESANT

5, rue de la Chapelle  
31000 TOULOUSE  
05 61 99 18 15  
agence@myarchitectes.com  
www.myarchitectes.com

Limoges le Sablard  
PLANS DE SITUATION

Echelle (A3 - 150 dpi) /  
1/1000

Date  
Août 2019

Adresse /

Bld du Maréchal De Latre de Tassigny  
87000 LIMOGES

Maître  
d'ouvrage /

SNC Limoges le Sablard

pa

01

Dossier  
07106

REÇU EN PREFECTURE  
le 30/01/2023

Application agréée E-legalite.com

99\_AR-087-248719312-20230123-AR2323788H1