

DEPARTEMENT DES VOSGES	
Projet :	CHAUMOUSEY PLU
Mission :	MODIFICATION DU PLU
Document :	ZONAGE
Date :	
N° Planche	Planche 1
: Éléments Boisés Classés	UB : Zone urbanisée de Bouzey
: Sentiers à protéger	UC : Zone urbanisée de Chaumousey
: Emplacement réservé	UCI : secteur inondable
: Élément bâti à protéger	UL : Zone de loisirs
: Élément végétal à protéger	UX : Zone d'activités
: Bâtiment où le changement de destination est autorisé	N : Zone naturelle
	Ne : secteur d'étang
	Nf : secteur de forêts
	Ni : secteur inondable
	Nic : secteur inondable constructible
	Nj : secteur de jardins
	Nl : secteur de loisirs
	A : Zone agricole
	Ah : secteur habitable
	Ac : secteur constructible
	1AUC : Zone à urbaniser à court terme de Chaumousey
	2AUC : Zone à urbaniser à long terme de Chaumousey
	2AUX : Zone à urbaniser à long terme de Bouzey
Echelle :	1/5000
Document conforme à celui annexé à la DCM du 18-06-2024 portant approbation de la Modification du PLU.	
Signature :	
	ESpace & TERRitoires
	2 place des tricoterias 54230 CHALIGNY
	Tel: 03.83.50.58.87 Fax: 03.83.50.58.78



DEPARTEMENT DES VOSGES

Projet :	CHAUMOUSEY PLU
Mission :	MODIFICATION DU PLU
Document :	ZONAGE
Date :	
N° Planche :	Planche 3


- : Eléments Boisés Classés
 - : Sentiers à protéger
 - : Emplacement réservé
 - : Elément bâti à protéger
 - : Elément végétal à protéger
 - : Bâtiment où le changement de destination est autorisé
- UB : Zone urbanisée de Bouzey
 - UC : Zone urbanisée de Chaumouzey
 - UCI : - secteur inondable
 - UL : Zone de loisirs
 - UX : Zone d'activités
 - N : Zone naturelle
 - Ne : - secteur d'étangs
 - NF : - secteur de forêts
 - NI : - secteur inondable
 - Nic : - secteur inondable constructible
 - NJ : - secteur de jardins
 - NI : - secteur de loisirs
 - A : Zone agricole
 - Ah : - secteur habitable
 - Ac : - secteur constructible
 - 1AUc : Zone à urbaniser à court terme de Chaumouzey
 - 2AUc : Zone à urbaniser à long terme de Chaumouzey
 - 2AUx : Zone à urbaniser à long terme de Bouzey

Echelle : 1/2000

Document conforme à celui annexé à la DCM du 18-06-2004 portant approbation de la Modification du PLU.

ESpace & TERRitoires
2 place des Tricoteries
54230 CHALIGNY
Etudes et conseils en urbanisme et aménagement

Signature :
ESpace & TERRitoires
2 place des Tricoteries
54230 CHALIGNY
Tel: 03.83.50.53.87 Fax: 03.83.50.53.78

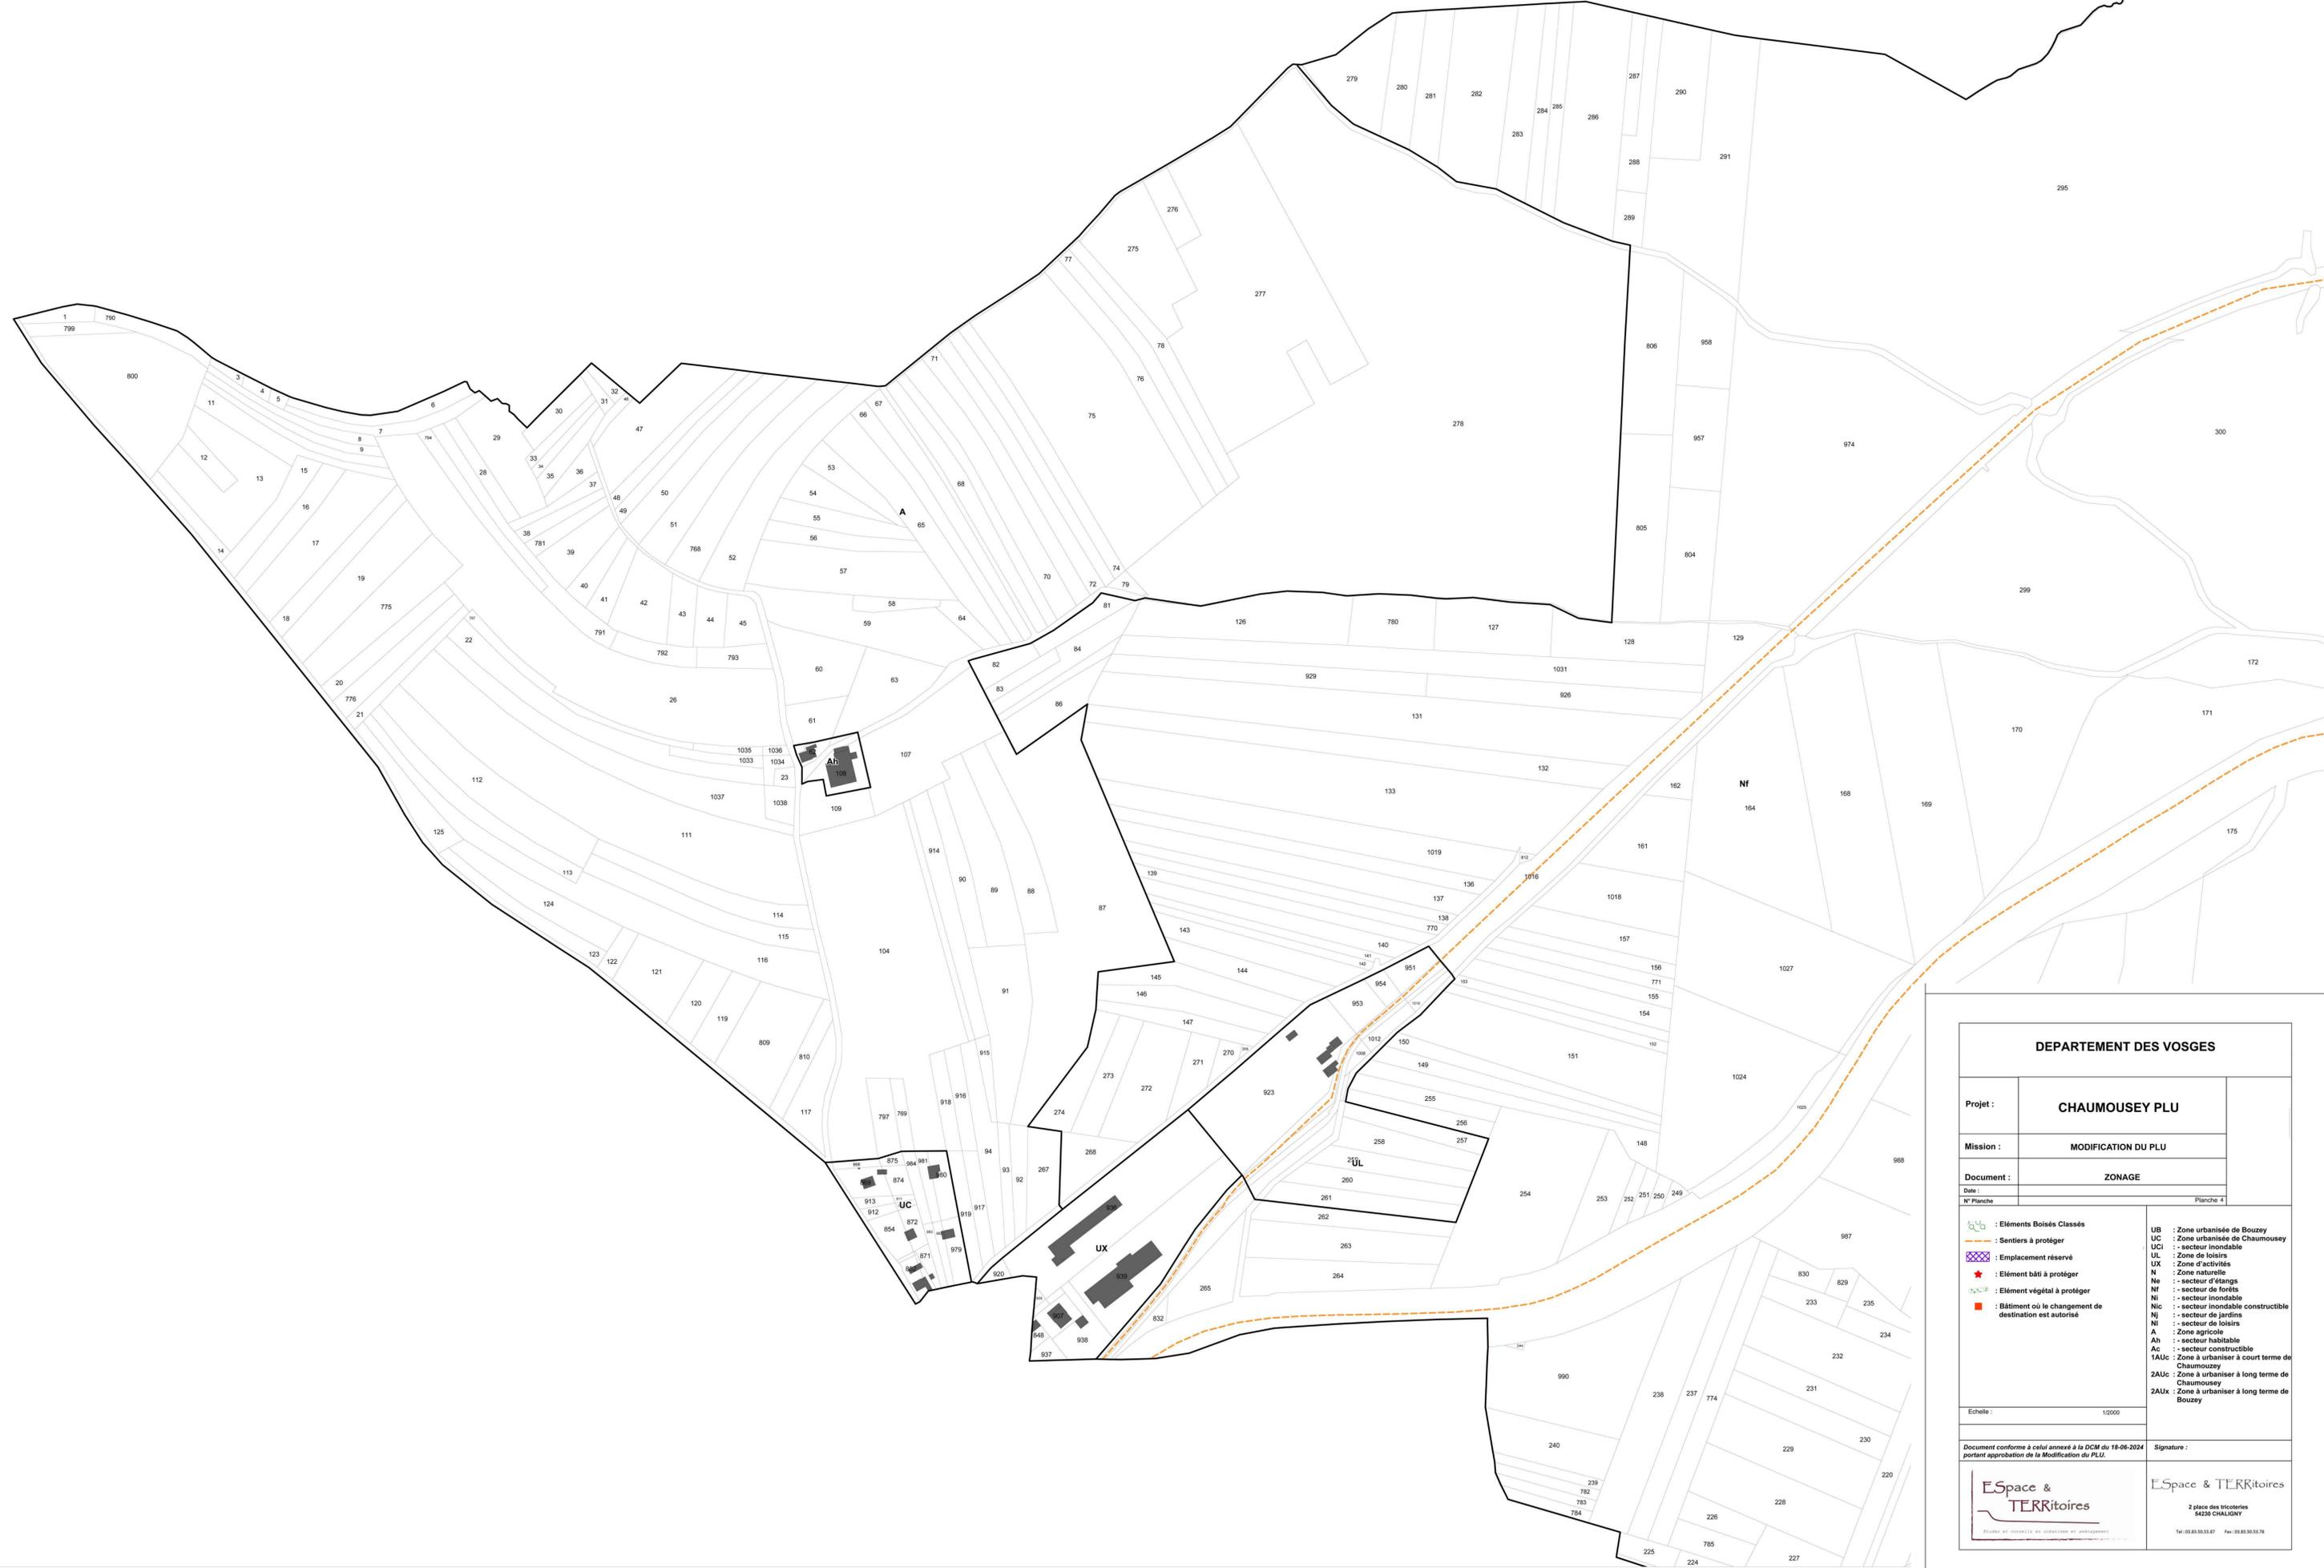

DEPARTEMENT DES VOSGES	
Projet :	CHAUMOUSEY PLU
Mission :	MODIFICATION DU PLU
Document :	ZONAGE
Date :	
N° Planche :	Planche 4


: Eléments Boisés Classés	UB : Zone urbanisée de Bouzey
: Sentiers à protéger	UC : Zone urbanisée de Chaumousey
: Emplacement réservé	UL : - secteur inondable
: Elément bâti à protéger	UL : Zone de loisirs
: Elément végétal à protéger	UX : Zone d'activités
: Bâtiment où le changement de destination est autorisé	N : Zone naturelle
	Ne : - secteur d'élagage
	NF : - secteur de forêts
	NI : - secteur inondable
	Nic : - secteur inondable constructible
	Nj : - secteur de jardins
	NI : - secteur de loisirs
	A : Zone agricole
	Ah : - secteur habitable
	Ac : - secteur constructible
	1AUc : Zone à urbaniser à court terme de Chaumousey
	2AUc : Zone à urbaniser à long terme de Chaumousey
	2AUx : Zone à urbaniser à long terme de Bouzey

Echelle : 1/2000

Document conforme à celui annexé à la DCM du 18-06-2024 portant approbation de la Modification du PLU.

Signature :

 ESpace & TERRitoires 2 place des Tricoteries 54230 CHALLIGNY Tél: 03.83.50.53.87 Fax: 03.83.50.53.78	ESpace & TERRitoires 2 place des Tricoteries 54230 CHALLIGNY Tél: 03.83.50.53.87 Fax: 03.83.50.53.78
---	---

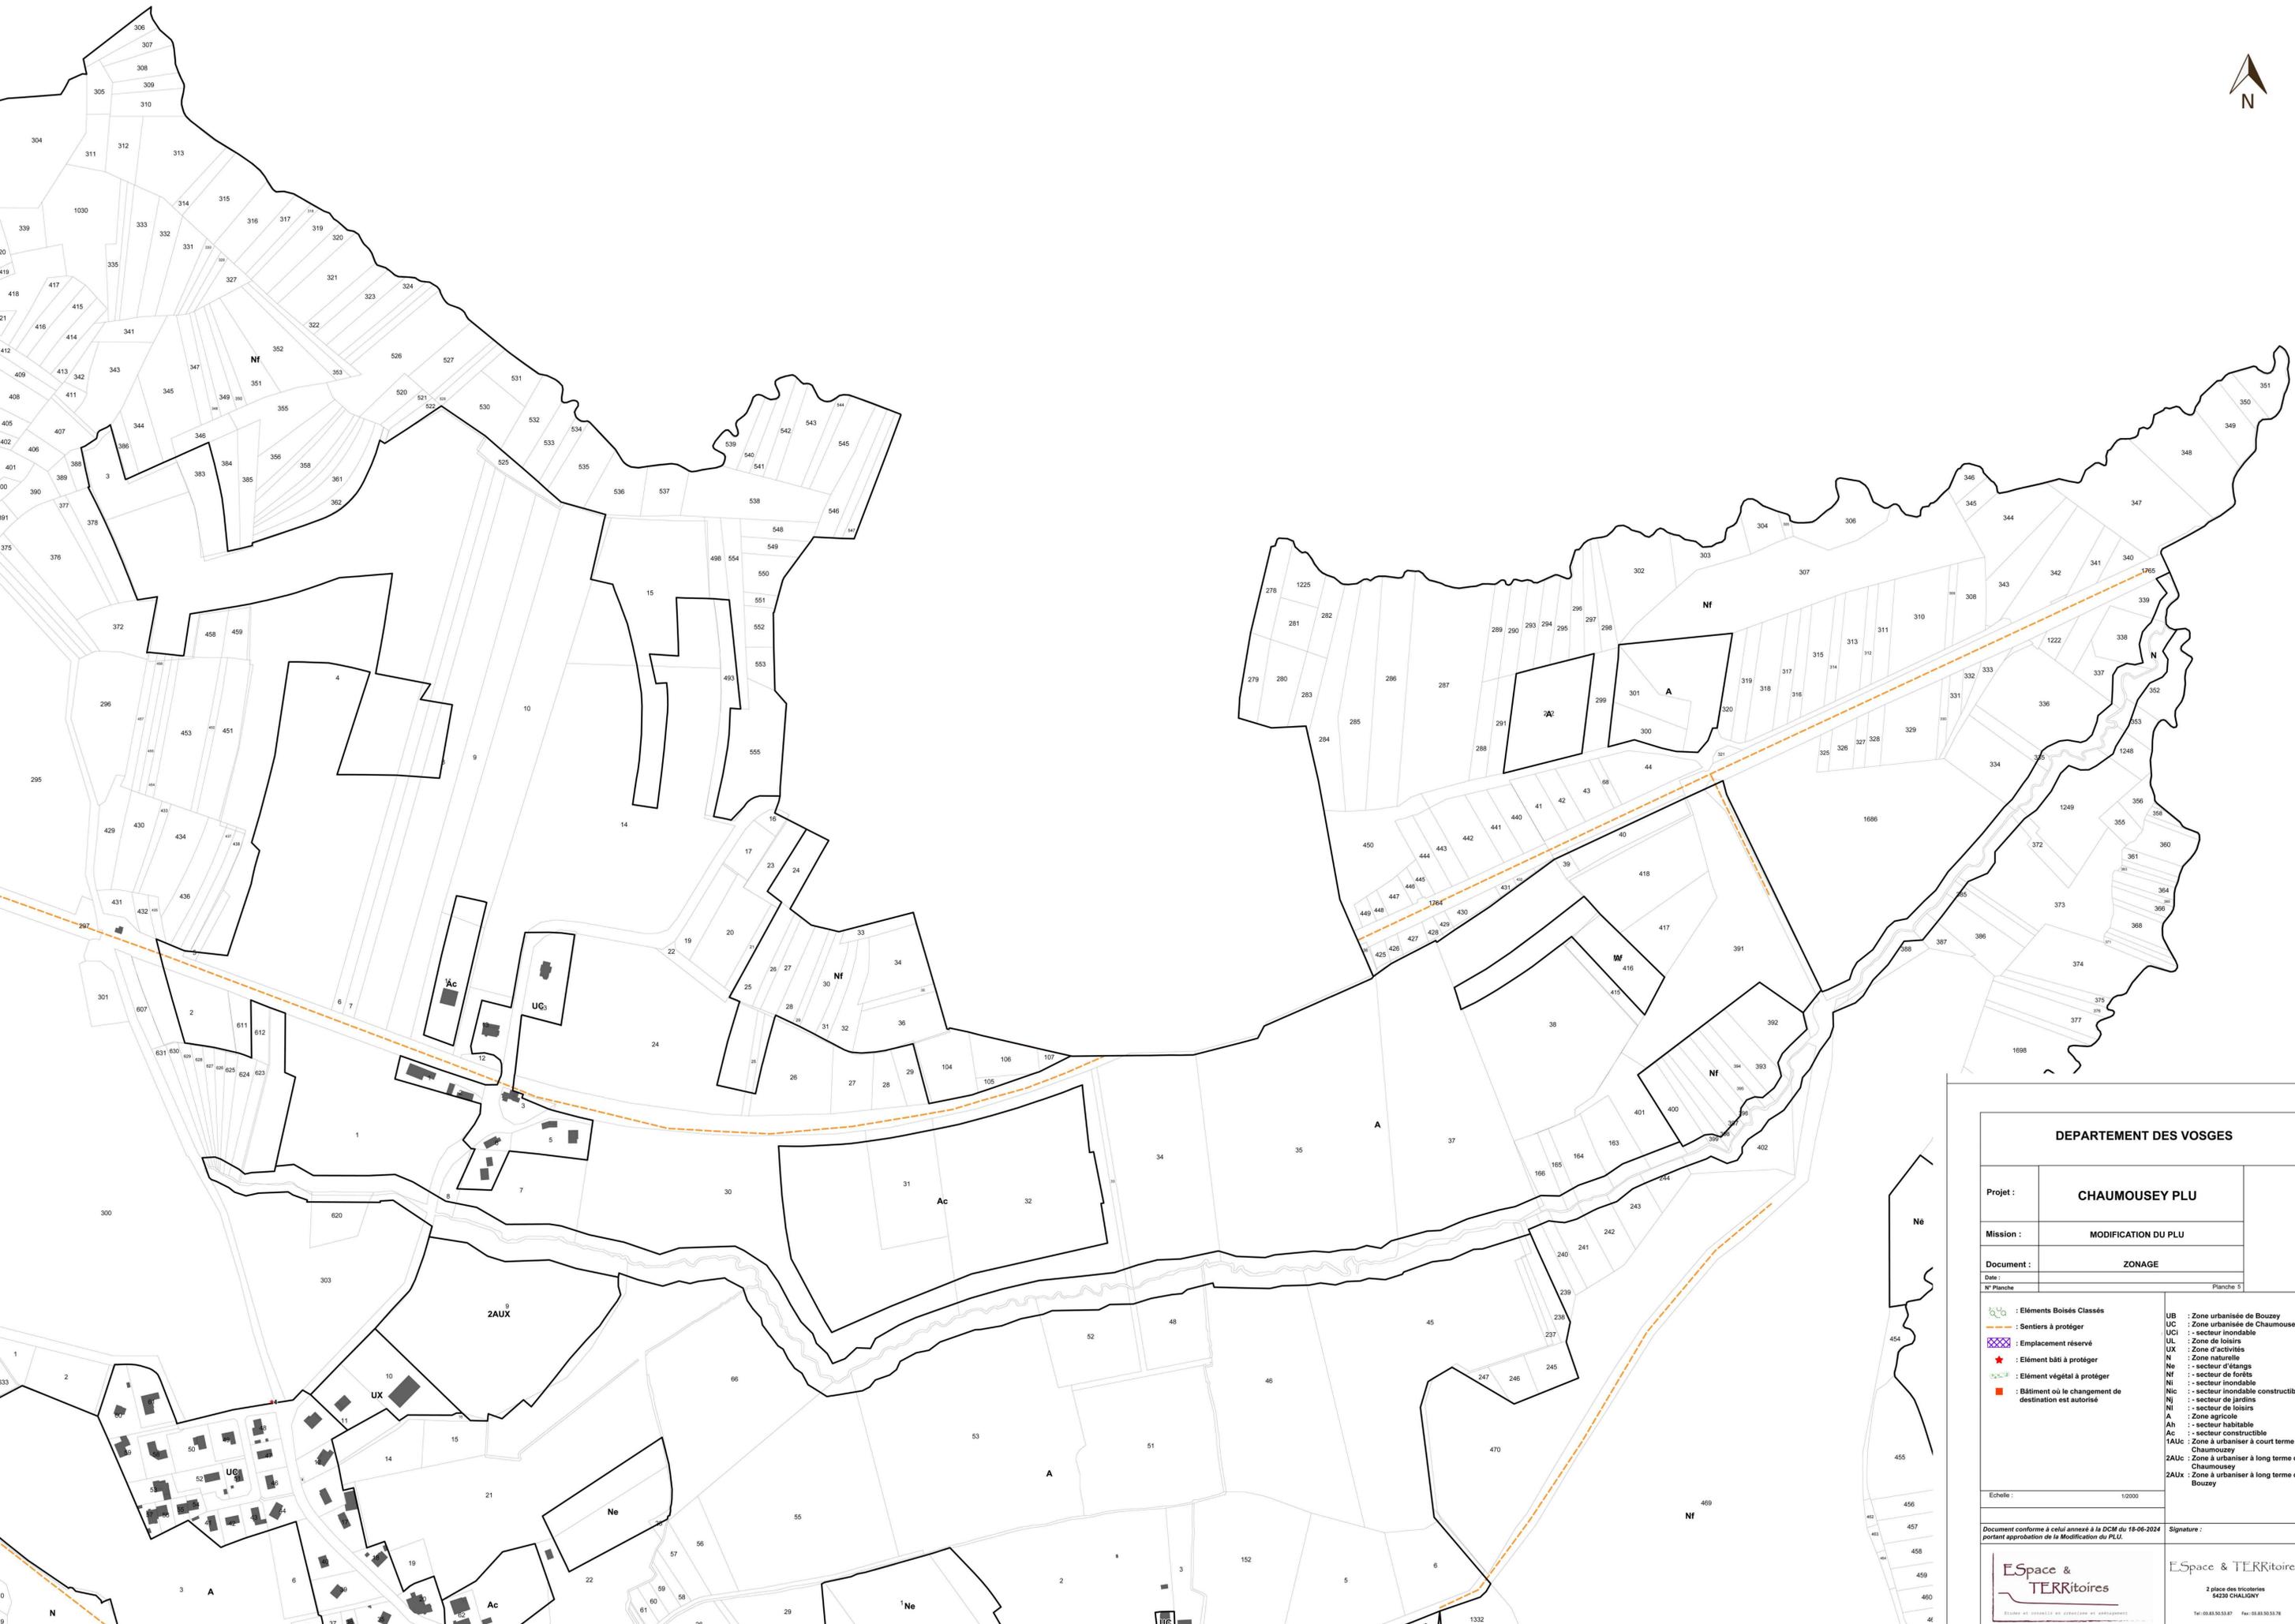

DEPARTEMENT DES VOSGES

Projet :	CHAUMOUSEY PLU
Mission :	MODIFICATION DU PLU
Document :	ZONAGE
Date :	
N° Planche :	Planche 5

- : Eléments Boisés Classés
 - : Sentiers à protéger
 - : Emplacement réservé
 - : Elément bâti à protéger
 - : Elément végétal à protéger
 - : Bâtiment où le changement de destination est autorisé
- UB : Zone urbanisée de Bouzey
 - UC : Zone urbanisée de Chaumouzey
 - UL : secteur inondable
 - UL : Zone de loisirs
 - UX : Zone d'activités
 - N : Zone naturelle
 - Ne : secteur d'éangs
 - Nf : secteur de forêts
 - Ni : secteur inondable
 - Nic : secteur inondable constructible
 - Nj : secteur de jardins
 - Nl : secteur de loisirs
 - A : Zone agricole
 - Ah : secteur habitable
 - Ac : secteur constructible
 - 1AUc : Zone à urbaniser à court terme de Chaumouzey
 - 2AUc : Zone à urbaniser à long terme de Chaumouzey
 - 2AUx : Zone à urbaniser à long terme de Bouzey

Echelle : 1/2000

Document conforme à celui annexé à la DCM du 18-06-2004 portant approbation de la Modification du PLU. Signature :

ESpace & TERRitoires
2 place des Tricoteries
54230 CHALIGNY
Tél: 03.83.50.53.87 Fax: 03.83.50.53.78

ESpace & TERRitoires
2 place des Tricoteries
54230 CHALIGNY
Tél: 03.83.50.53.87 Fax: 03.83.50.53.78



DEPARTEMENT DES VOSGES	
Projet :	CHAUMOUSEY PLU
Mission :	MODIFICATION DU PLU
Document :	ZONAGE
Date :	
N° Planche :	Planche 6
<ul style="list-style-type: none"> : Eléments Boisés Classés : Sentiers à protéger : Emplacement réservé : Elément bâti à protéger : Elément végétal à protéger : Bâtiment où le changement de destination est autorisé 	<ul style="list-style-type: none"> UB : Zone urbanisée de Bouzey UC : Zone urbanisée de Chaumousey UCI : - secteur inondable UL : Zone de loisirs UX : Zone d'activités N : Zone naturelle Ne : - secteur d'étangs NF : - secteur de forêts NI : - secteur inondable NIC : - secteur inondable constructible NJ : - secteur de jardins NI : - secteur de loisirs A : Zone agricole Ah : - secteur habitable Ac : - secteur constructible 1AUC : Zone à urbaniser à court terme de Chaumousey 2AUC : Zone à urbaniser à long terme de Chaumousey 2AUX : Zone à urbaniser à long terme de Bouzey
Echelle :	1/20000
Document conforme à celui annexé à la DCM du 18-06-2024 portant approbation de la Modification du PLU.	
Signature :	
ESpace & TERRitoires 2 place des Fraternités 54230 CHALIGNY Tél: 03.83.50.53.87 Fax: 03.83.50.53.78	