


Commune de DIGNONVILLE

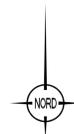


Commune de DOGNEVILLE

Commune de LONGCHAMP

Commune de DEYVILLERS

Commune de D'EPINAL

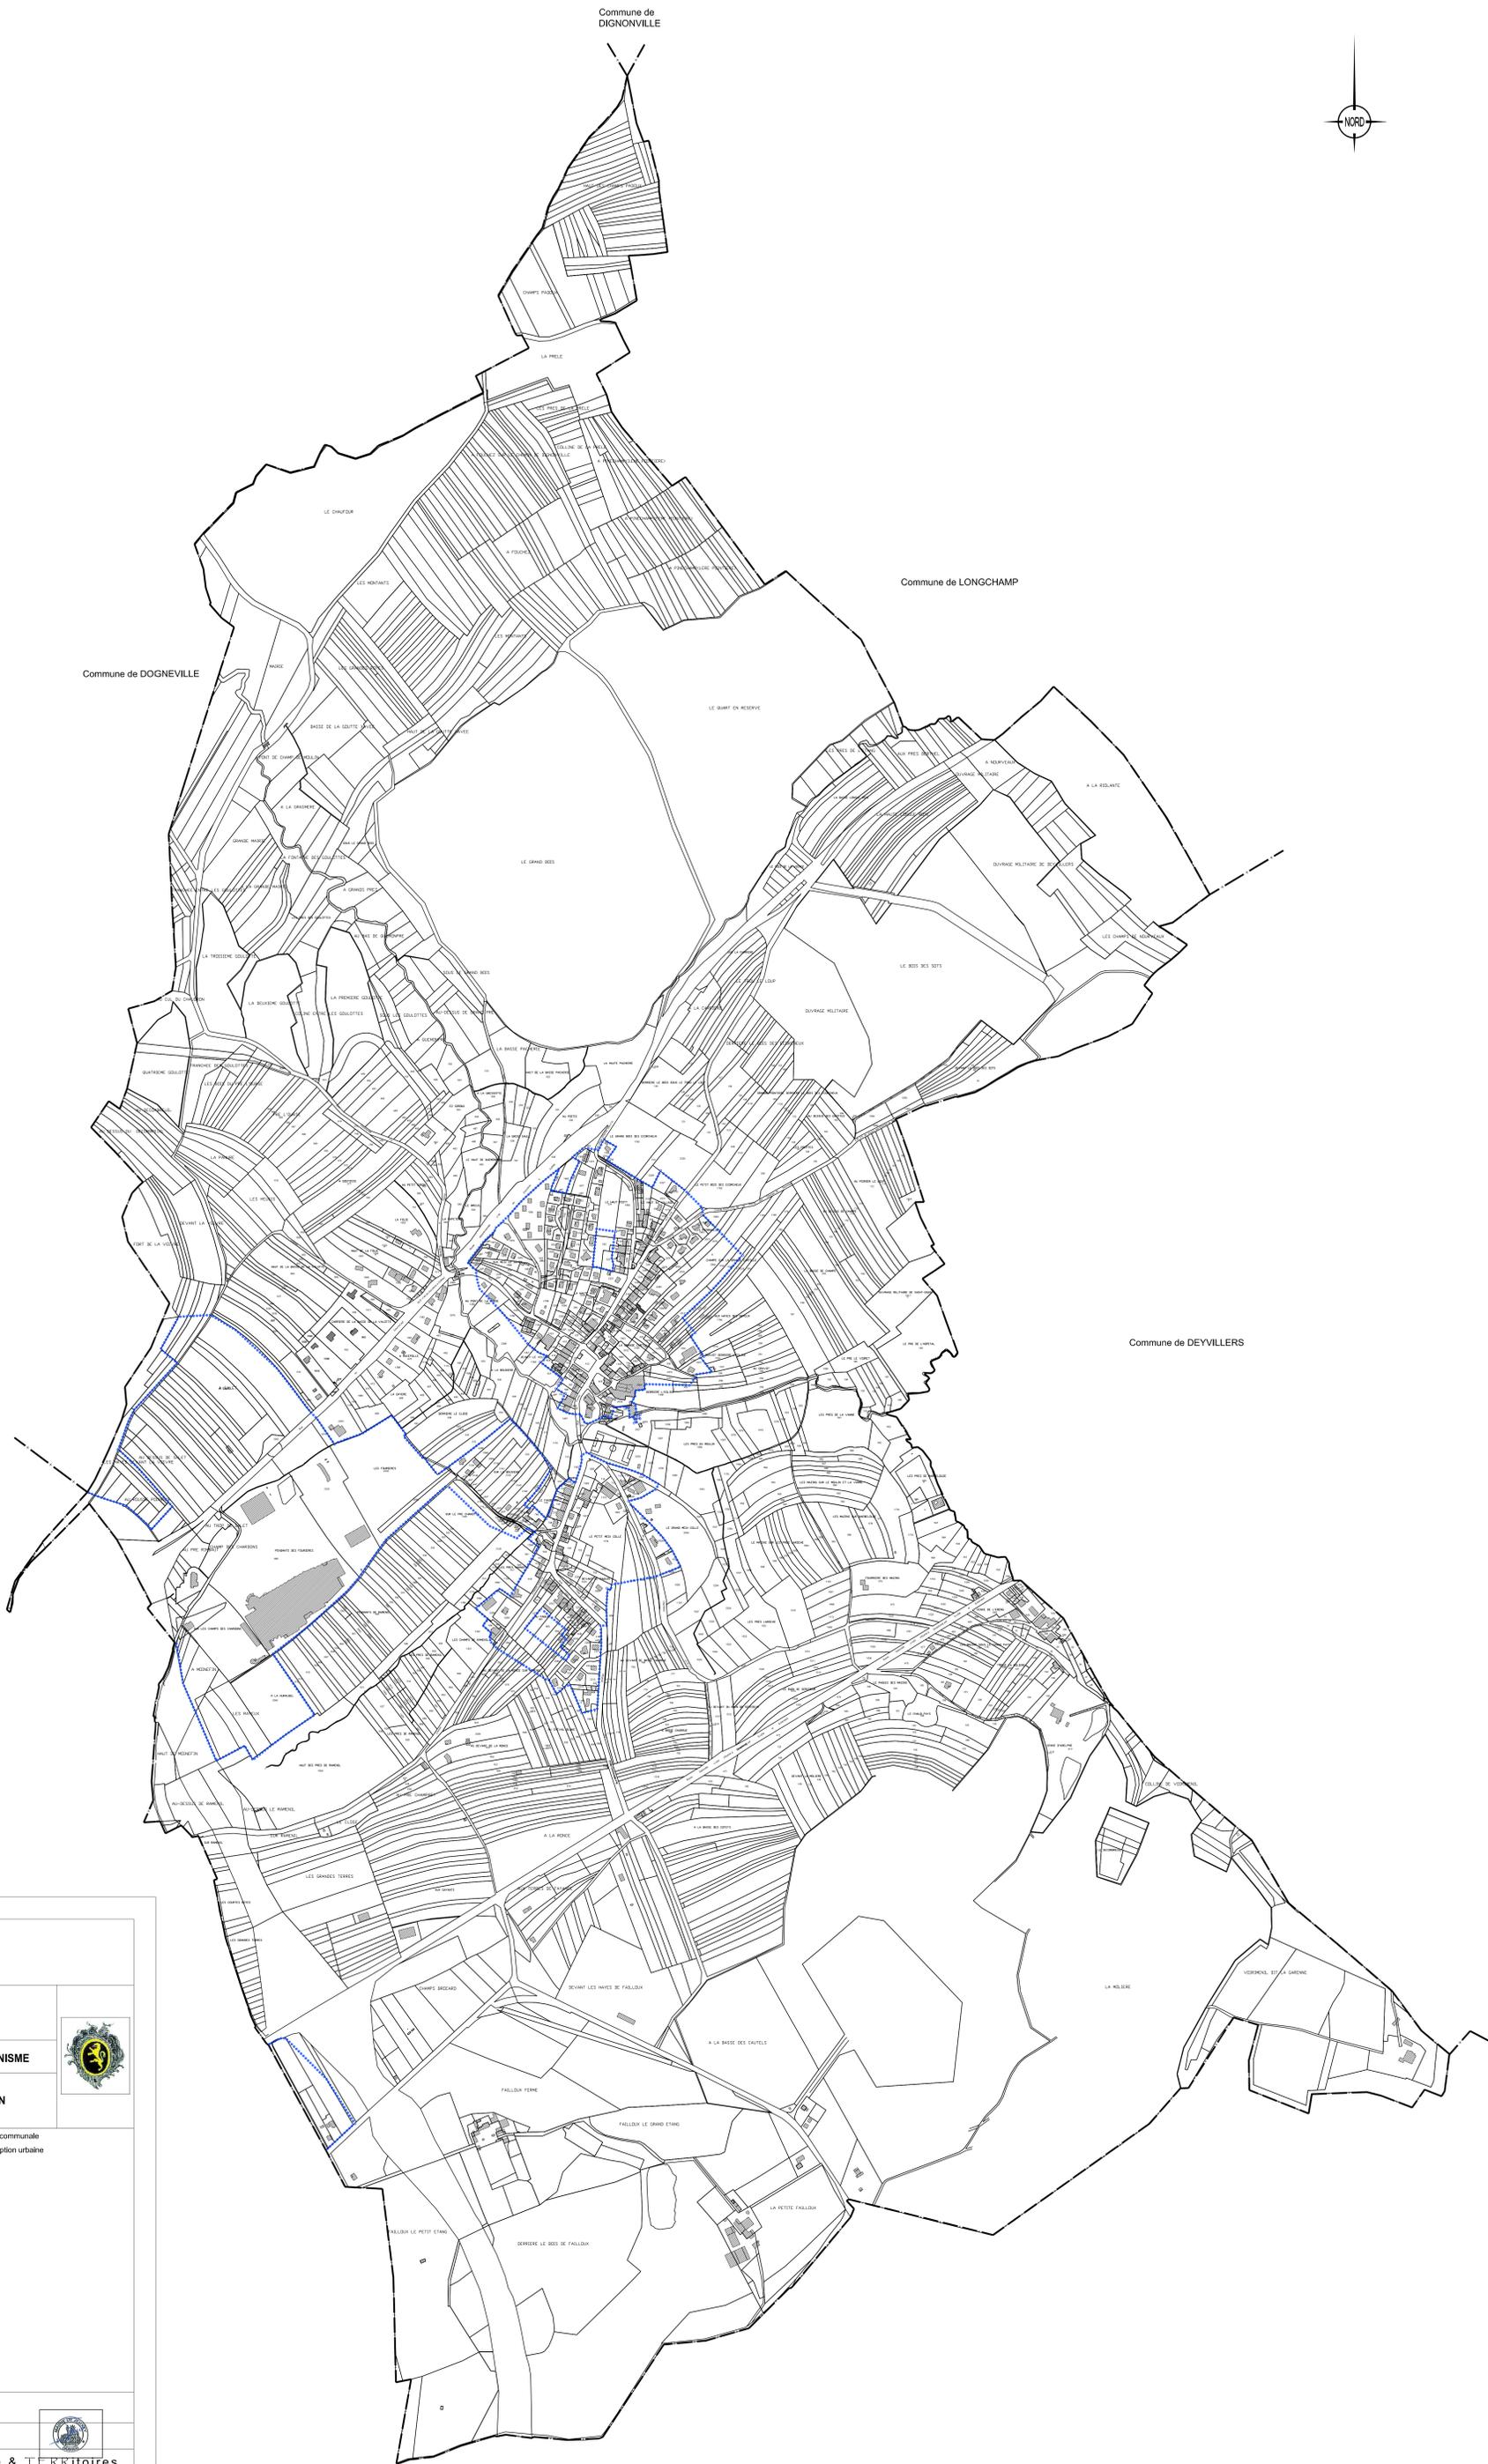


DEPARTEMENT DES VOSGES

Projet : **JEUXEY PLU**

Mission : **REVISION DU PLAN LOCAL D'URBANISME**

Document : **DROIT DE PREEMPTION URBAIN**

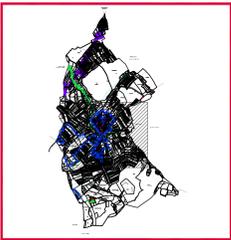

--- Limite communale
..... Préemption urbaine

Echelle : 1/5000

Document conforme à la délibération du CM portant approbation de la révision du PLU en date du 17-05-2013.

Signature du Maire:



Espace & TERRitoires

Espace & TERRitoires

Centre d'Affaires Ariane
230 rue du Cumaine
54 230 Neuves-Maisons

Tel : 03.83.56.53.87 Fax : 03.83.56.53.78