LEGENDE


- limites de commune
- Ø125 diamètre des conduites
- tronçon amiante-ciment
- tronçon fonte
- tronçon inconnu
- tronçon PE
- tronçon PVC
- vannes sectionnement

DEPARTEMENT
DE
L'YONNE

MOLESMES

PLAN DE RESEAU D'EAU

échelle 1/ 6 000 ème

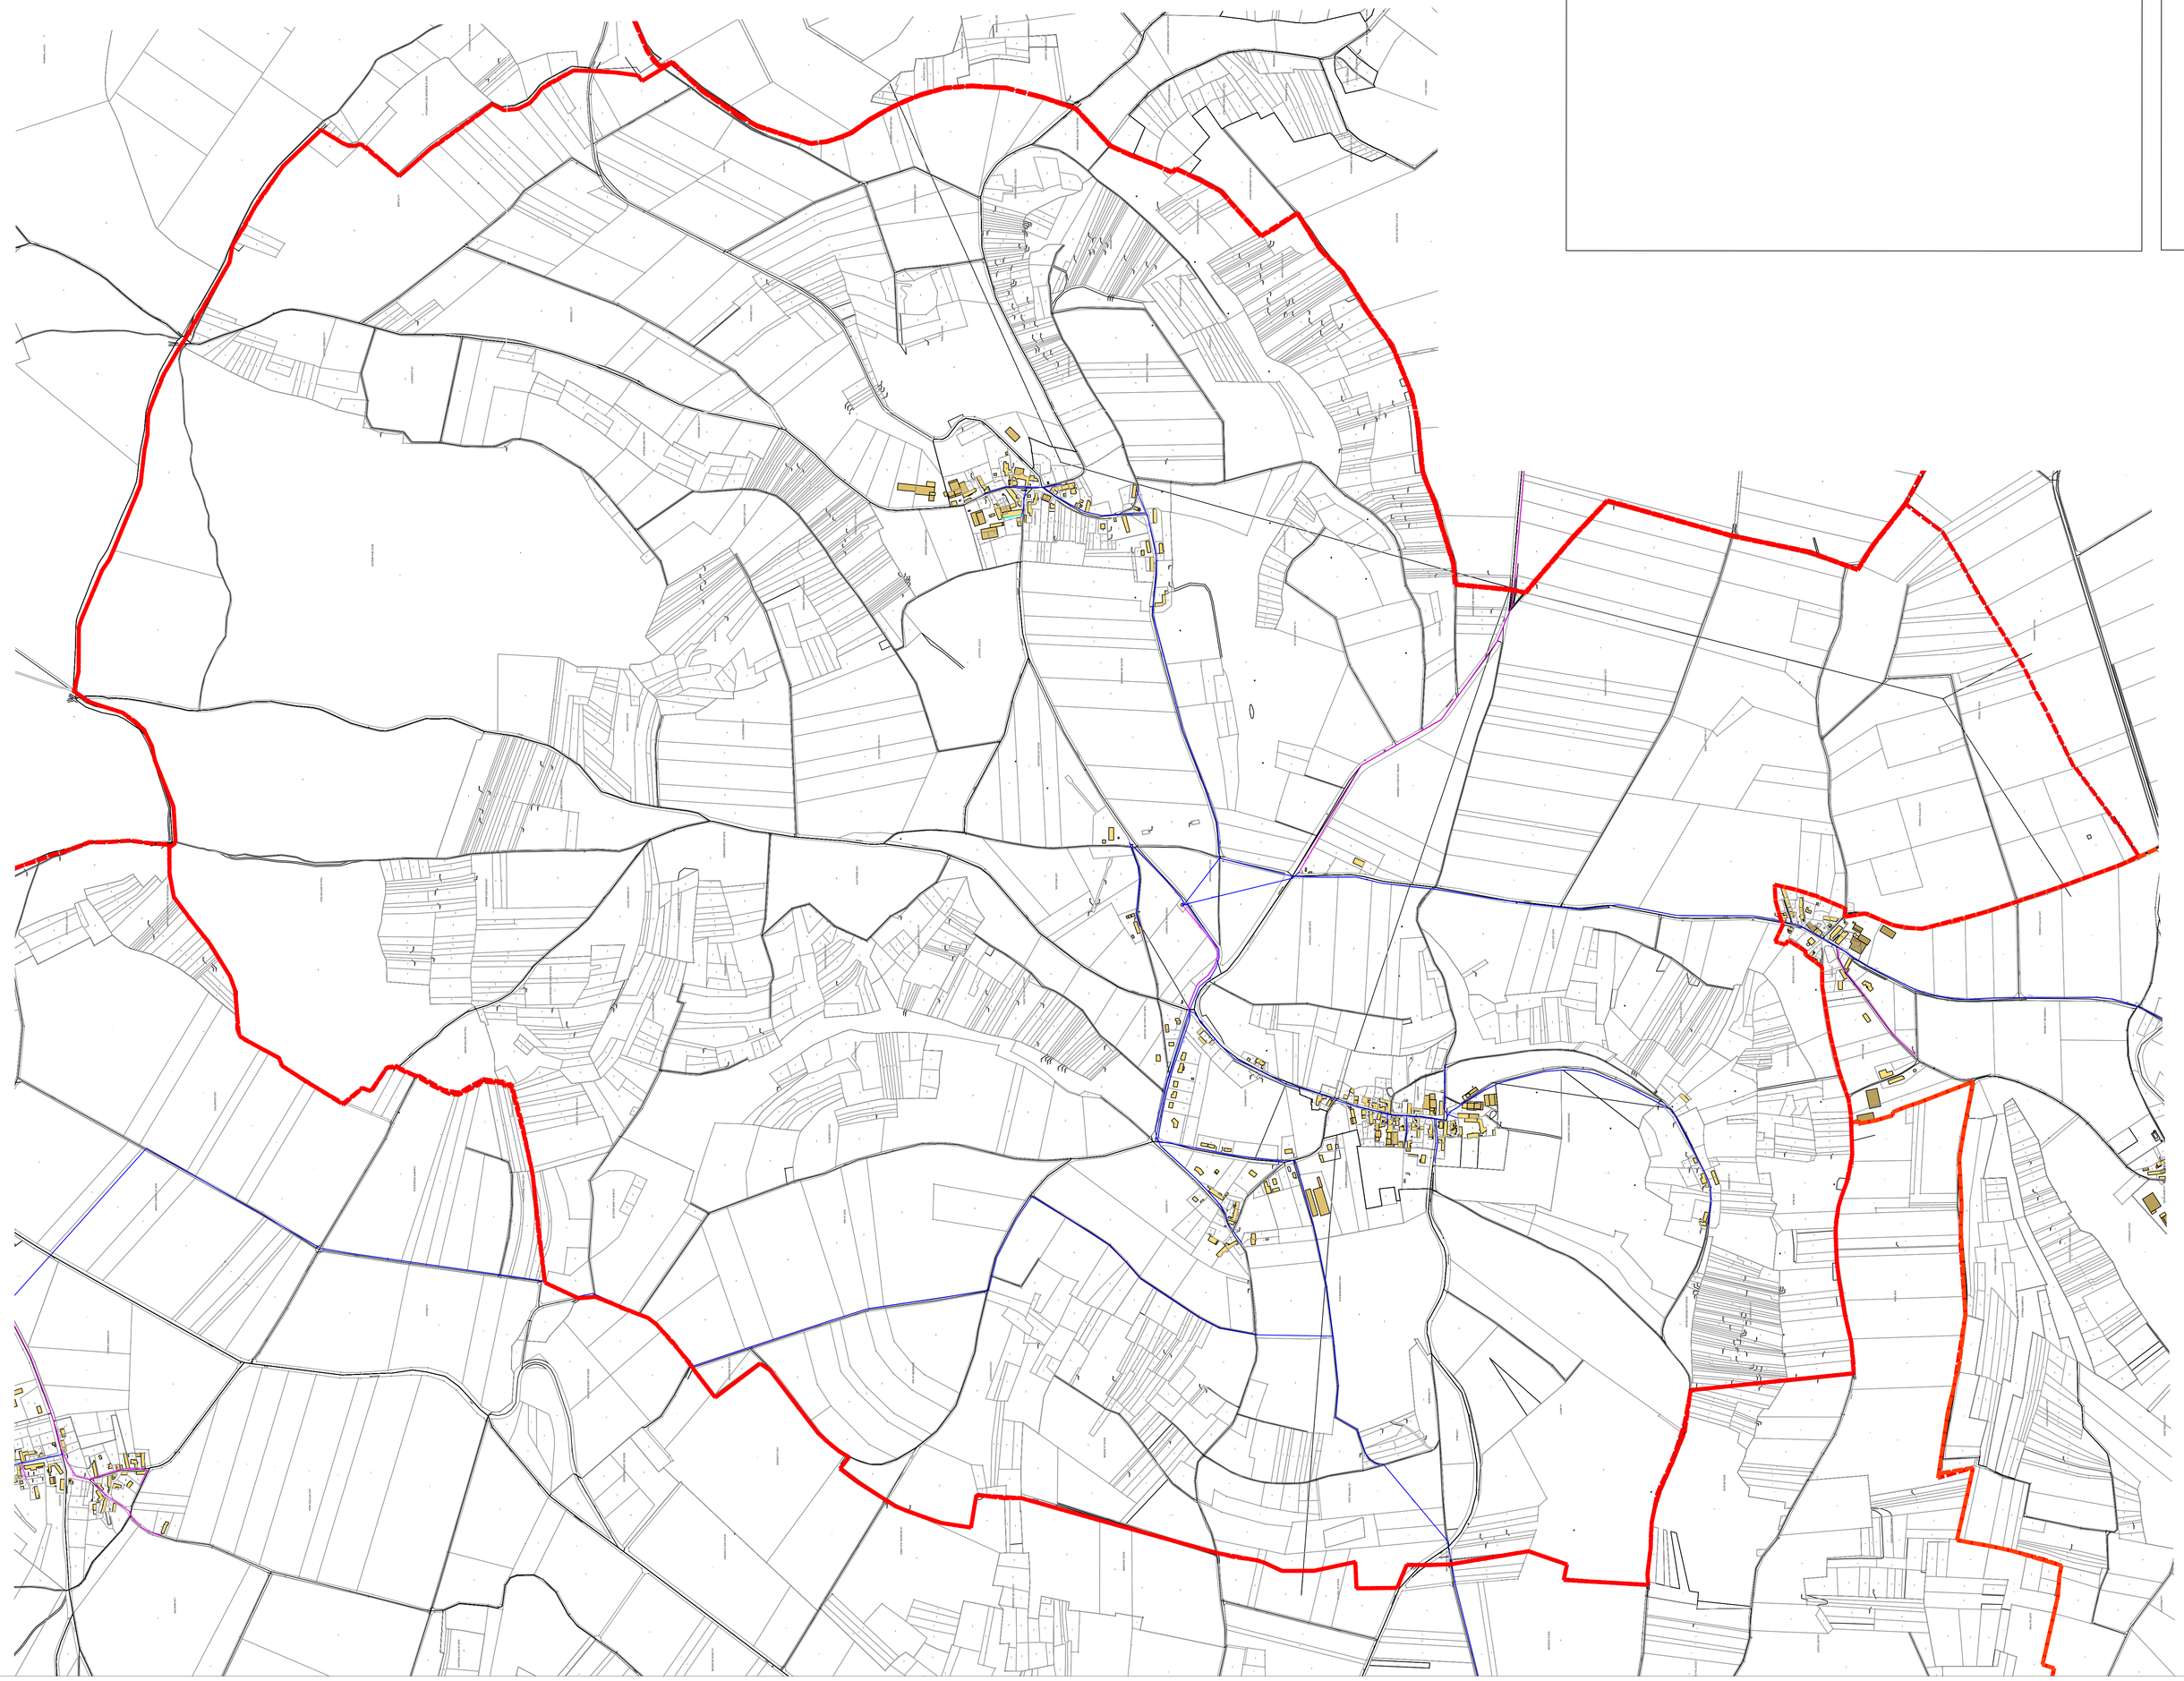

Nord