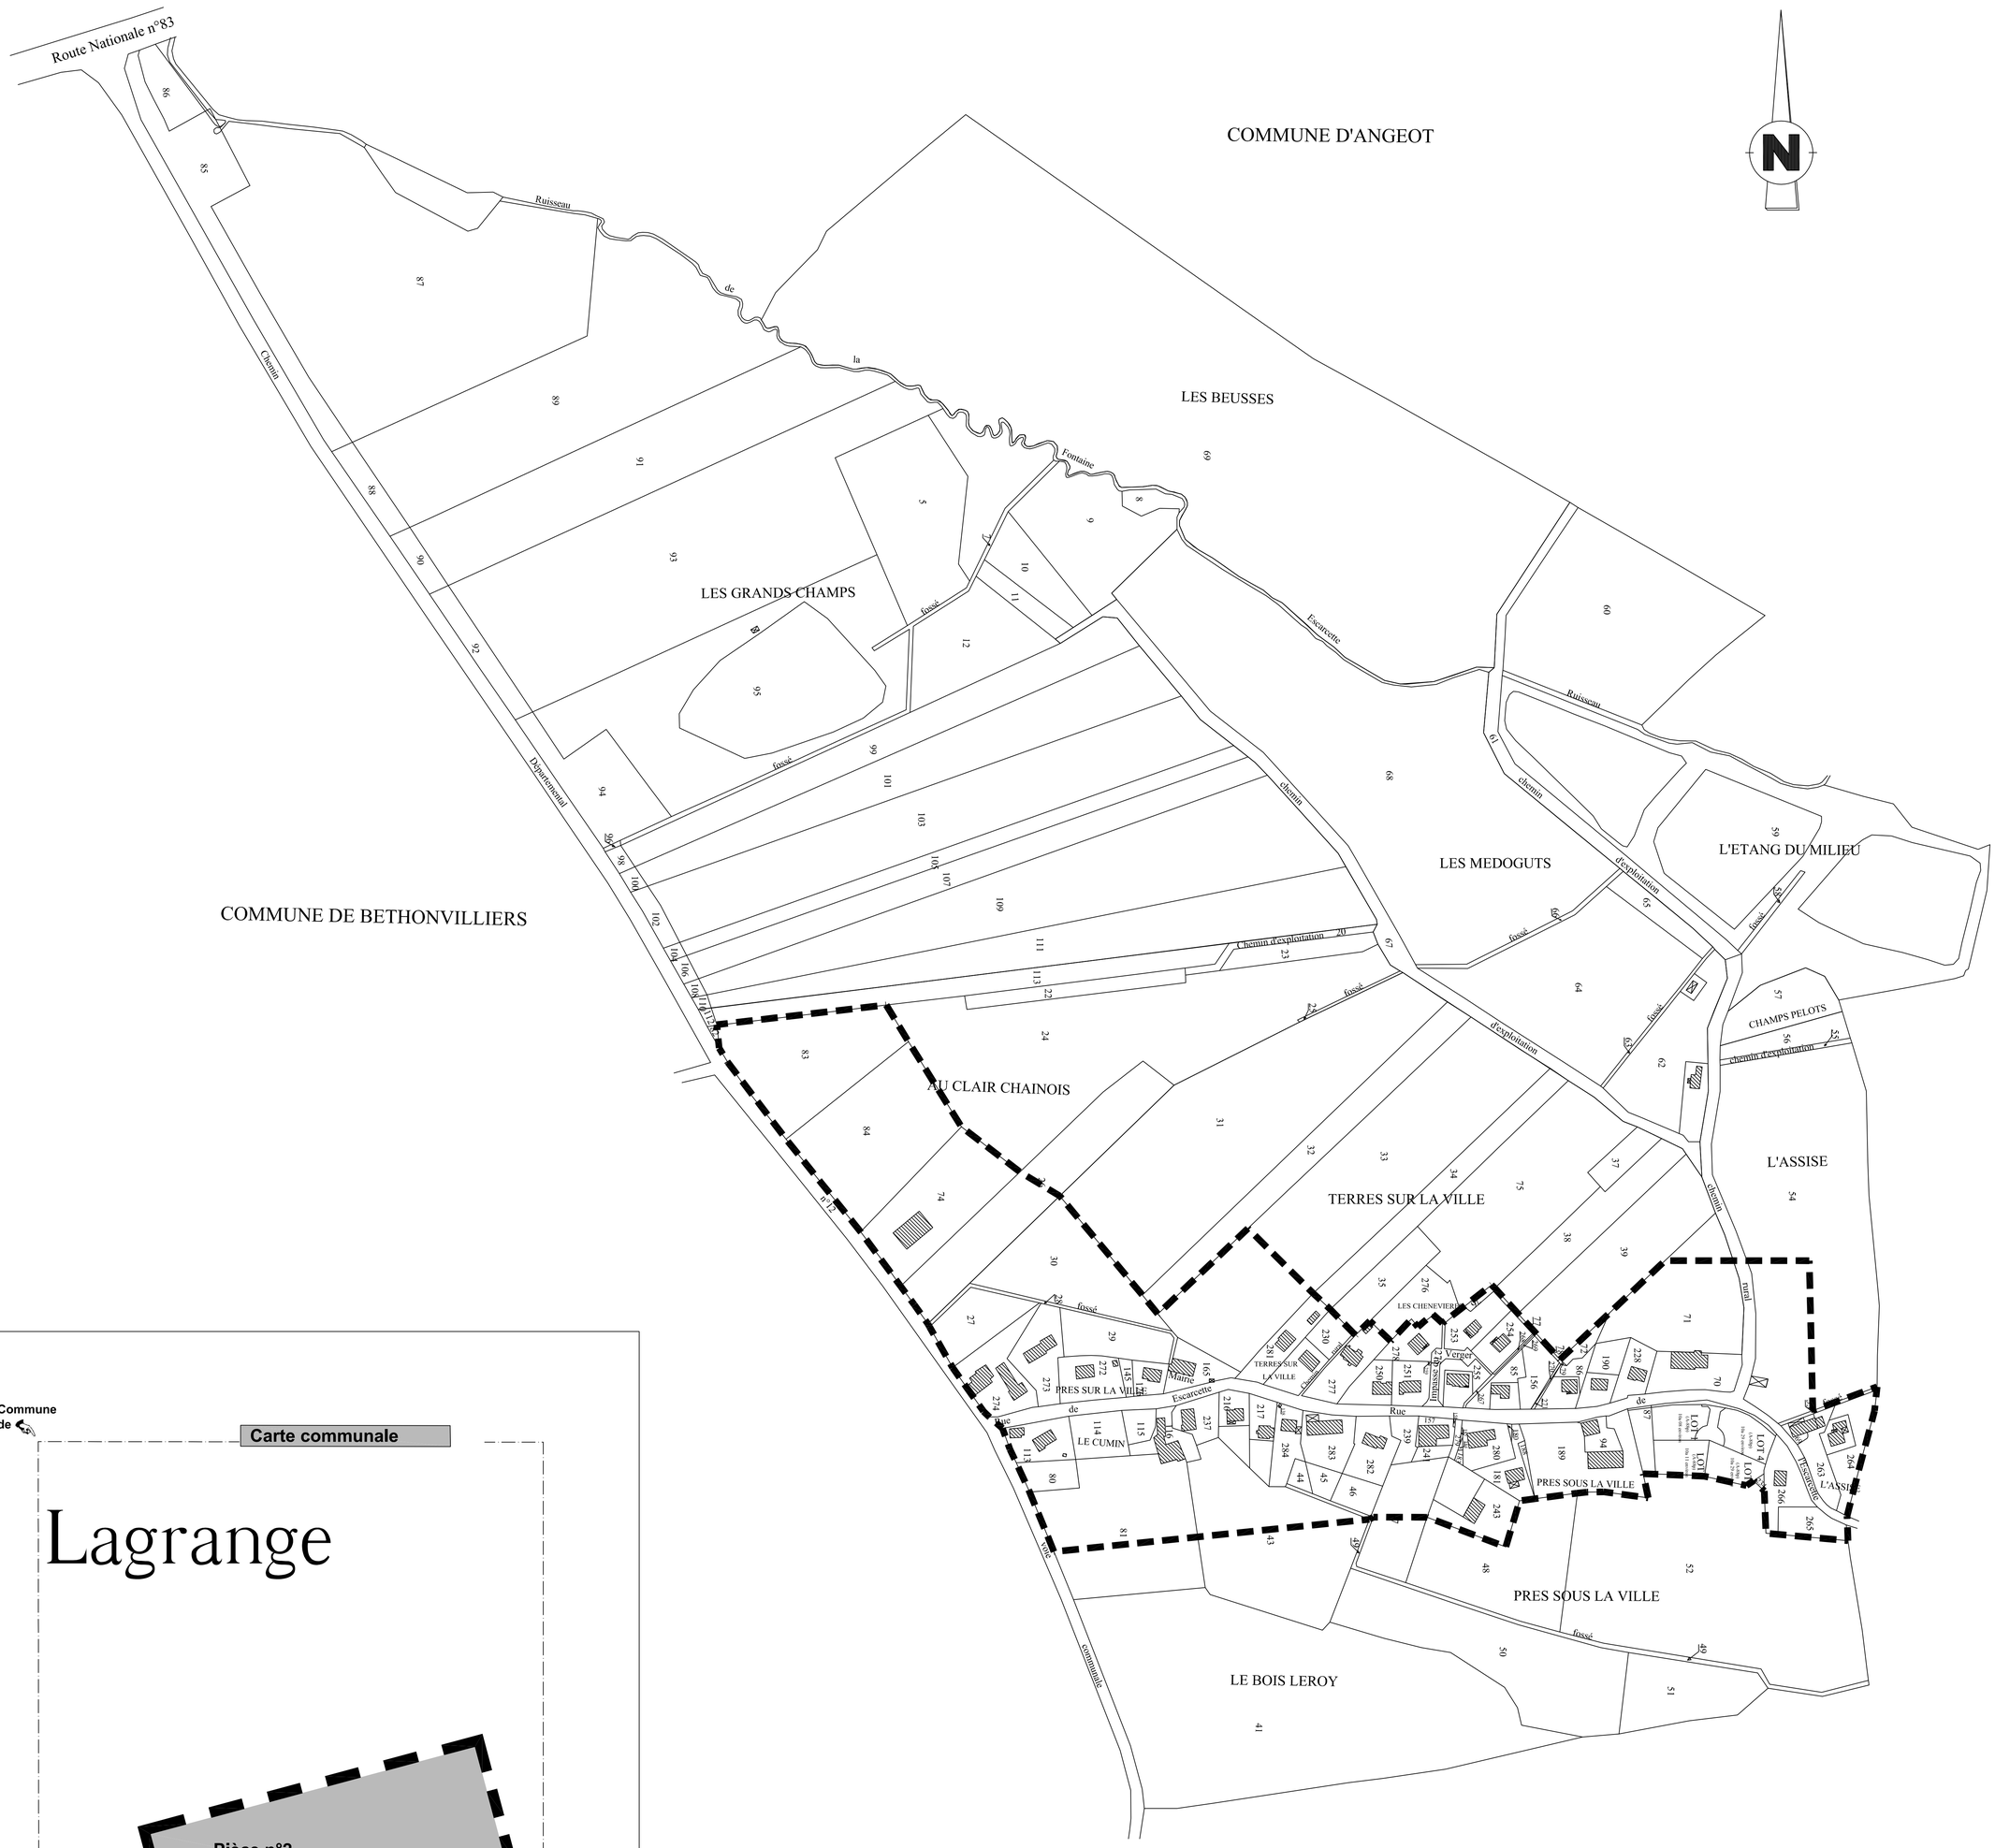


Commune de

Carte communale

Lagrange

Pièce n°2
Périmètre constructible

échelle 1/2500

LEGENDE

périmètre de zone constructible

Approbation :
Modification 1:
Modification 2 :
Révision 1:

EPURE
1, rue Berlioz
25000 Besançon
Tél-Fax 03 81 53 88 23

ERROR: syntaxerror
OFFENDING COMMAND: --nostringval--

STACK:

/Title
()
/Subject
(D:20080505163012+02’00’)
/ModDate
()
/Keywords
(PDFCreator Version 0.9.5)
/Creator
(D:20080505163012+02’00’)
/CreationDate
(pc26)
/Author
-mark-