



- Légende**
- Vannes
 - Hydrant
 - TRONCON_CONDUITE
 - PARCELLE2015

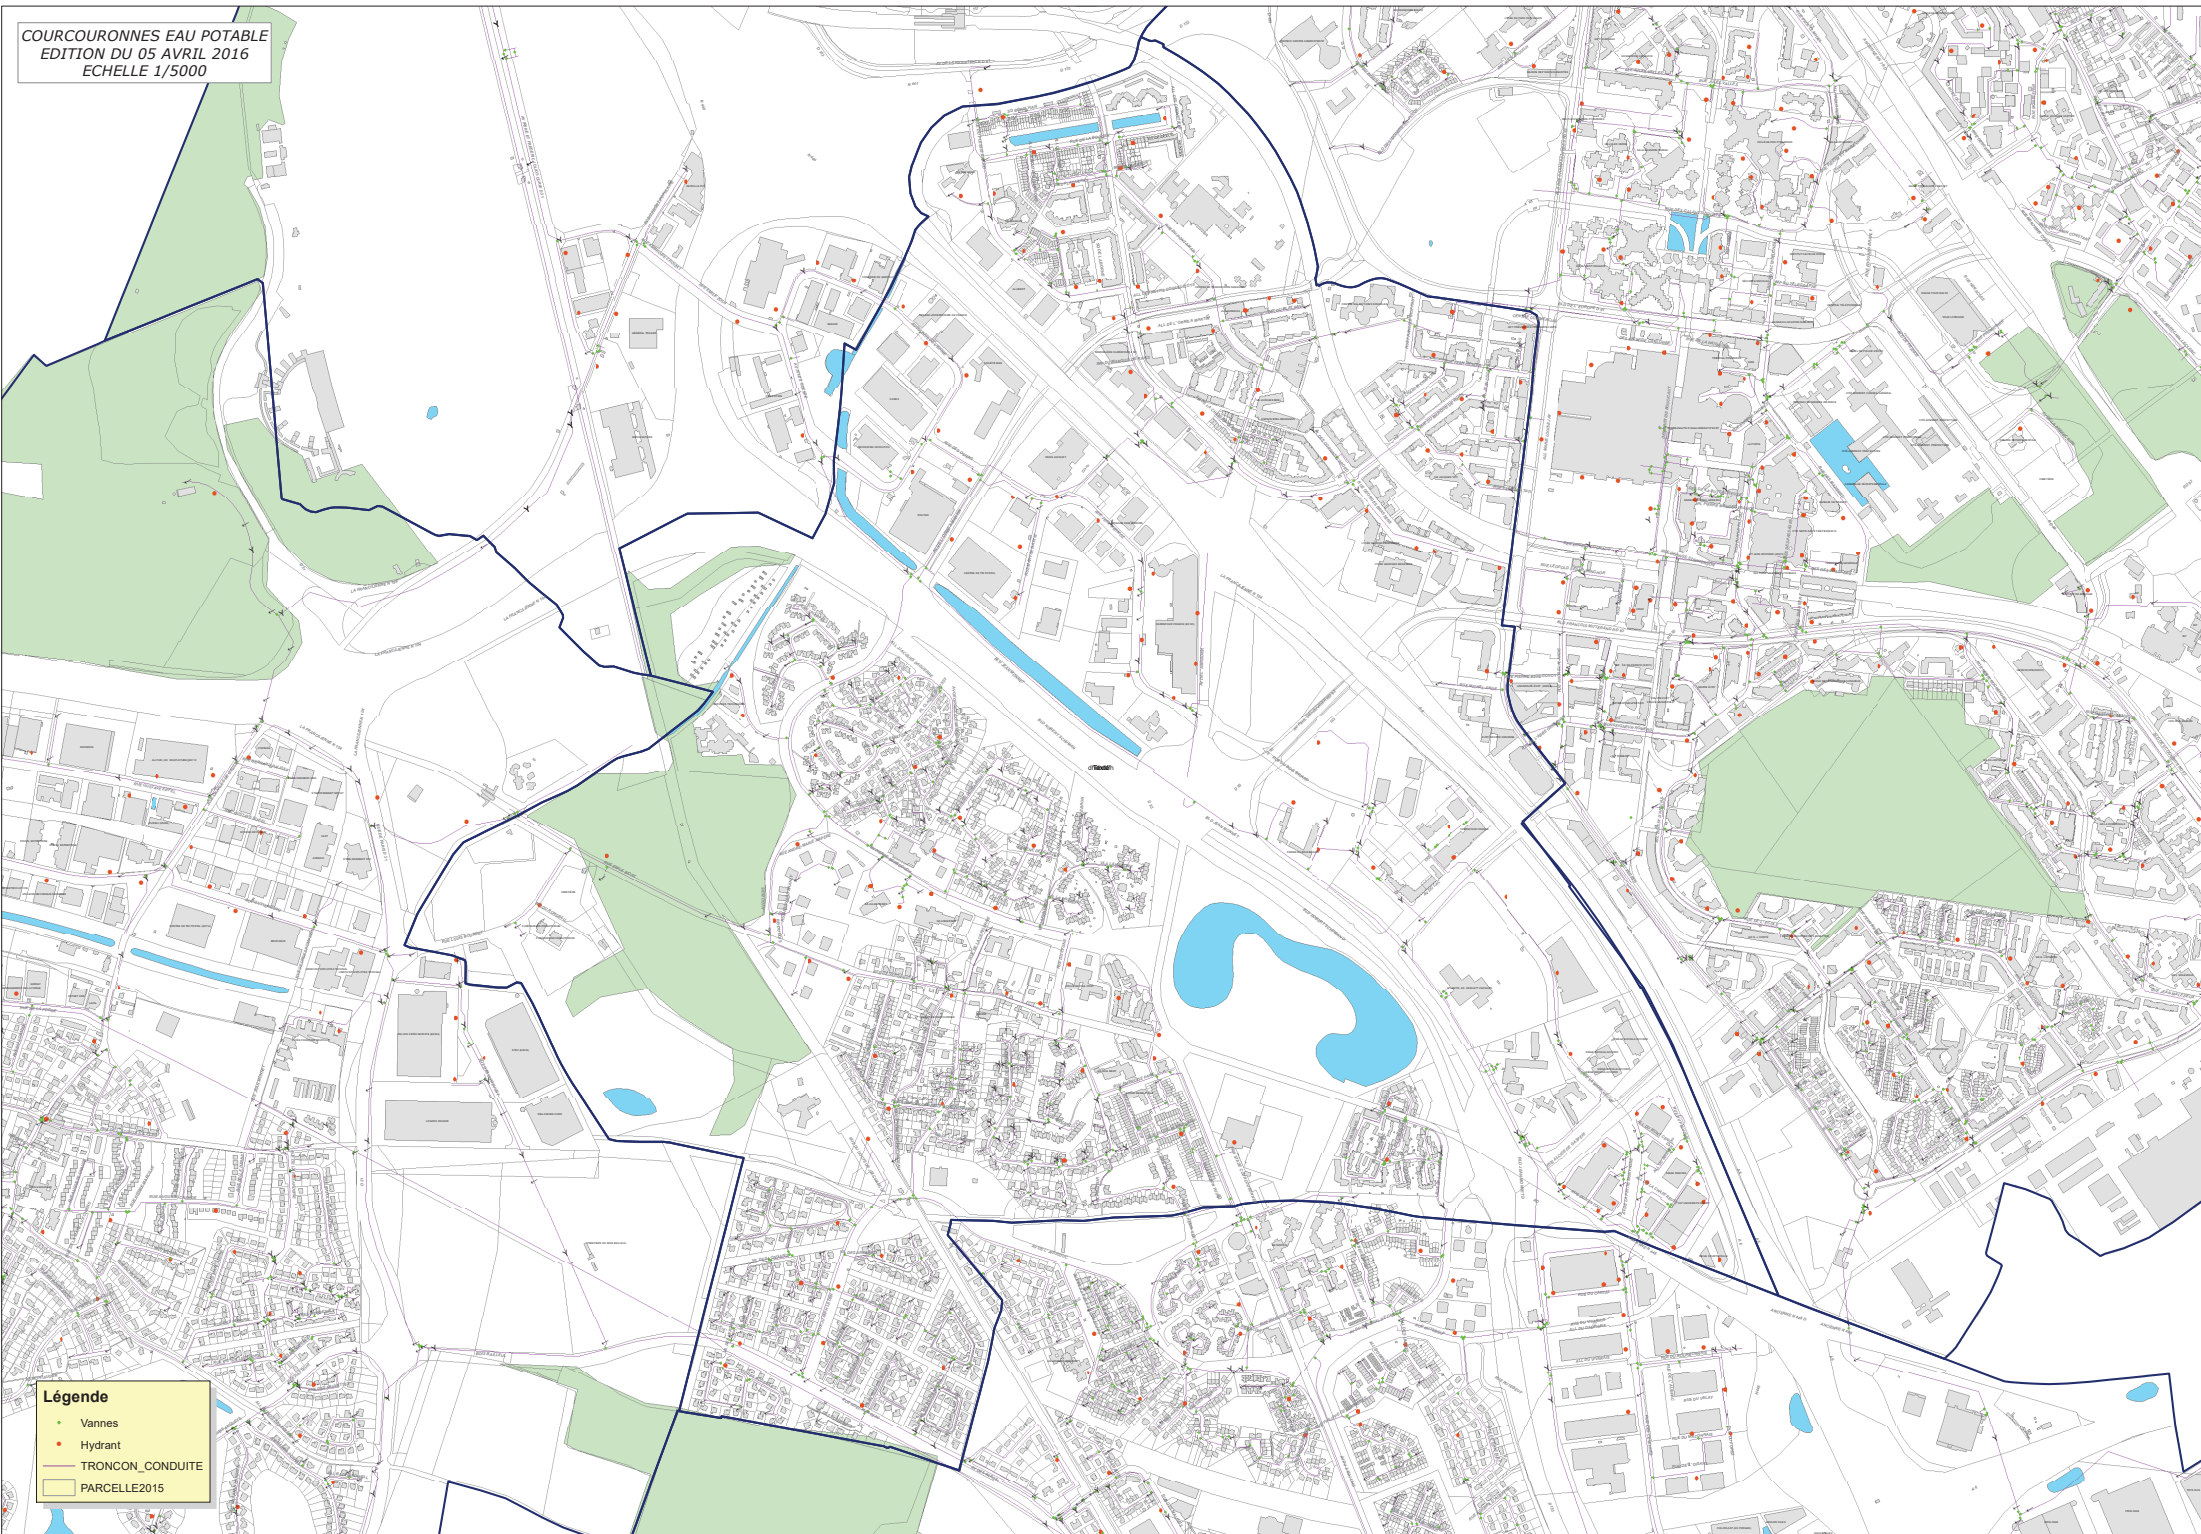

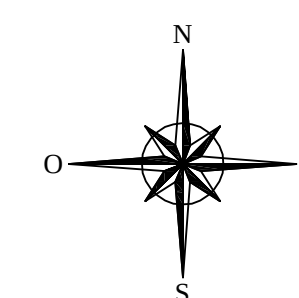

- Poteau Incendie
- Branchement Poteau Incendie
- Canalisation Eau Potable



COMMUNAUTE D'AGGLOMERATION
EVRY CENTRE ESSONNE

COMMUNE D'EVRY

EAU POTABLE

Echelle : 1/5000
07/05/08