



Département de l'Essonne  
Commune de  
**GIF SUR YVETTE**

# P.L.U.

PLAN LOCAL  
D'URBANISME

Révision générale  
approuvée en Conseil  
municipal du 13  
décembre 2016

Mise à jour par décret  
du 28 mars 2017

Modification n°1  
approuvée en Conseil  
municipal du 6 juillet  
2021

Révision allégée n°1  
approuvée en Conseil  
municipal du 6 juillet  
2021

Maire  
Raphaël de la Roche - 18, rue de la Vierge  
91120 GIF SUR YVETTE  
01 39 00 00 00 - 01 39 00 00 01  
www.gif-sur-yvette.fr

## 7.1.a- Plans des réseaux Assainissement

- Réseau eaux usées
- Réseau eaux pluviales



Département de l'Essonne  
Commune de  
**GIF SUR YVETTE**

**P.L.U.**  
PLAN LOCAL  
D'URBANISME

Révision générale  
approuvée en Conseil  
municipal du 13  
décembre 2016

Mise à jour par décret  
du 28 mars 2017

Modification n°1  
approuvée en Conseil  
municipal du 6 juillet  
2021

Révision allégée n°1  
approuvée en Conseil  
municipal du 6 juillet  
2021

**7.1.a- Plans des réseaux  
Eau potable (AEP)**

Plan  
à l'échelle de 1:5000  
M. 10.00 - 0.0000 - 0.0000 - 0.0000 - 0.0000  
www.gif-sur-yvette.fr

# P.L.U.

## PLAN LOCAL D'URBANISME

### 7.1. Annexes sanitaires Plans des réseaux

Département de l'Essonne



Commune de  
**GIF SUR YVETTE**


Révision générale  
approuvée en Conseil  
municipal du 13  
décembre 2016

Mise à jour par décret  
du 28 mars 2017

Modification n°1  
approuvée en Conseil  
municipal du 6 juillet  
2021

Révision allégée n°1  
approuvée en Conseil  
municipal du 6 juillet  
2021

Mairie  
9 square de la Mairie - 91190 GIF SUR YVETTE  
tél : 01 69 18 69 18 – Fax : 01 69 18 69 10  
[www.mairie-gif.fr](http://www.mairie-gif.fr)

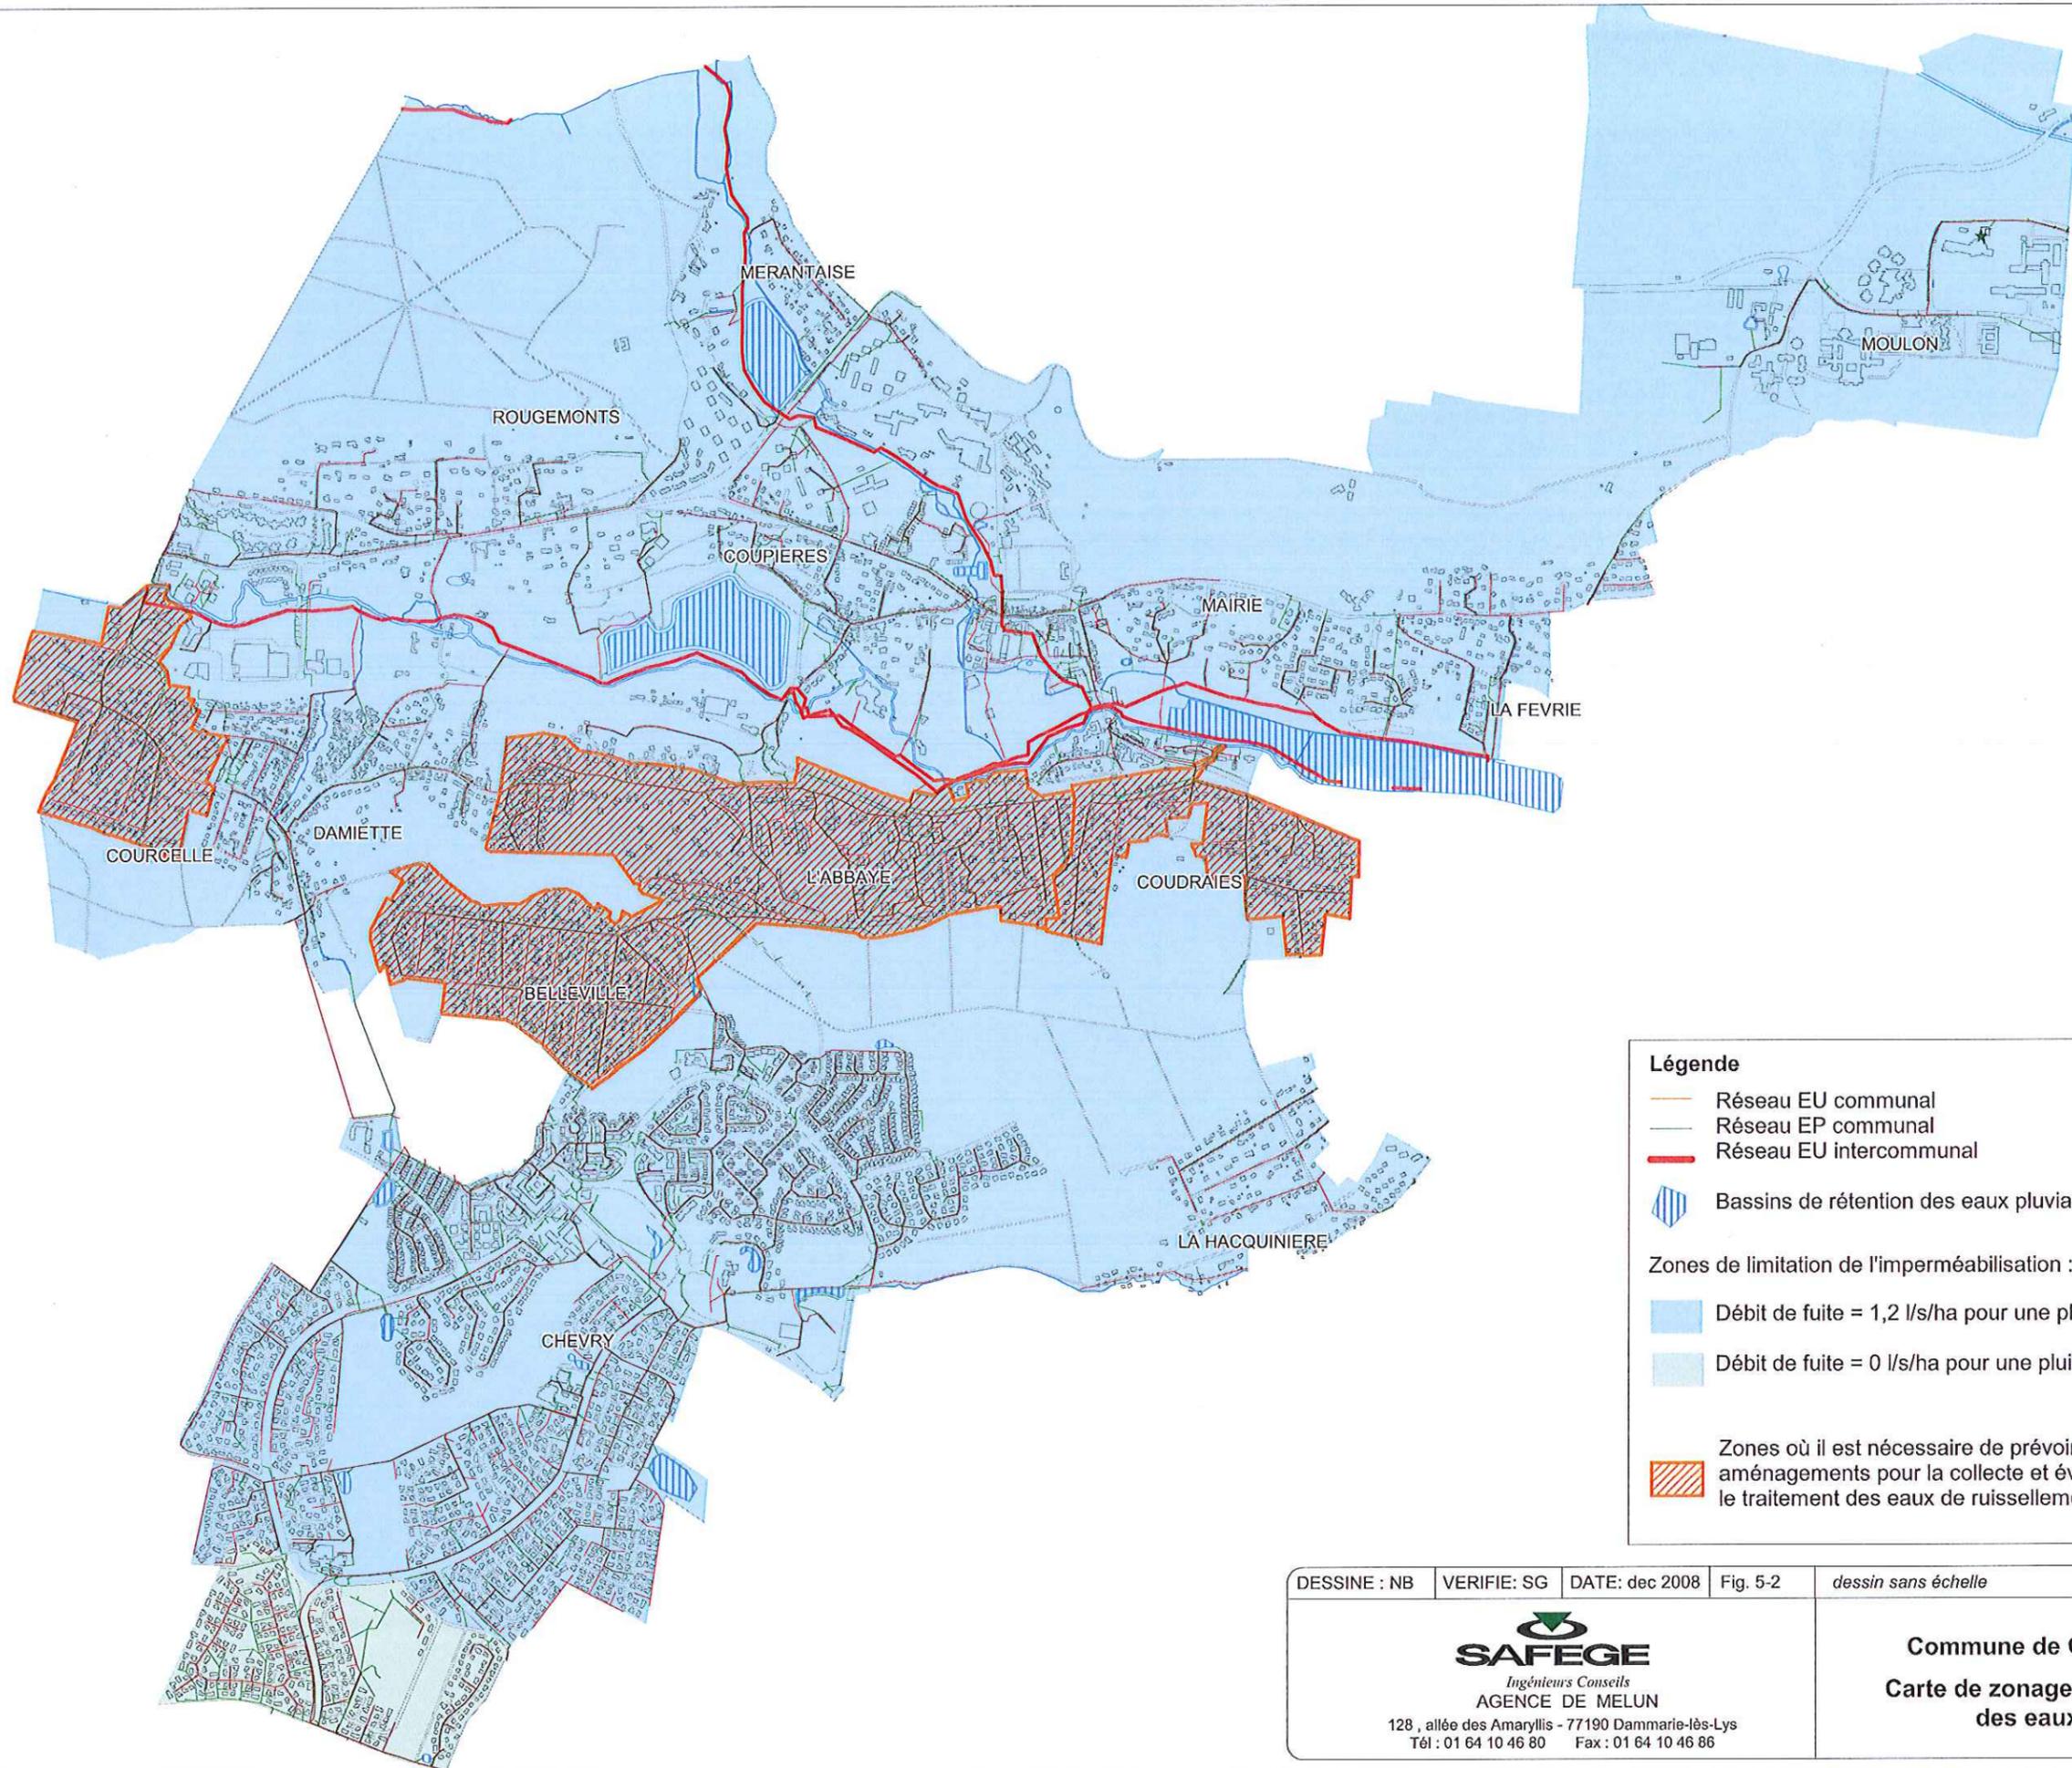


**Légende**

-  Réseau EU communal
-  Réseau EP communal
-  Réseau EU intercommunal
-  Bassins de rétention des eaux pluviales

Zones de limitation de l'imperméabilisation :

-  Débit de fuite = 1,2 l/s/ha pour une pluie 20 ans
-  Débit de fuite = 0 l/s/ha pour une pluie 20 ans

 Zones où il est nécessaire de prévoir des aménagements pour la collecte et éventuellement le traitement des eaux de ruissellement

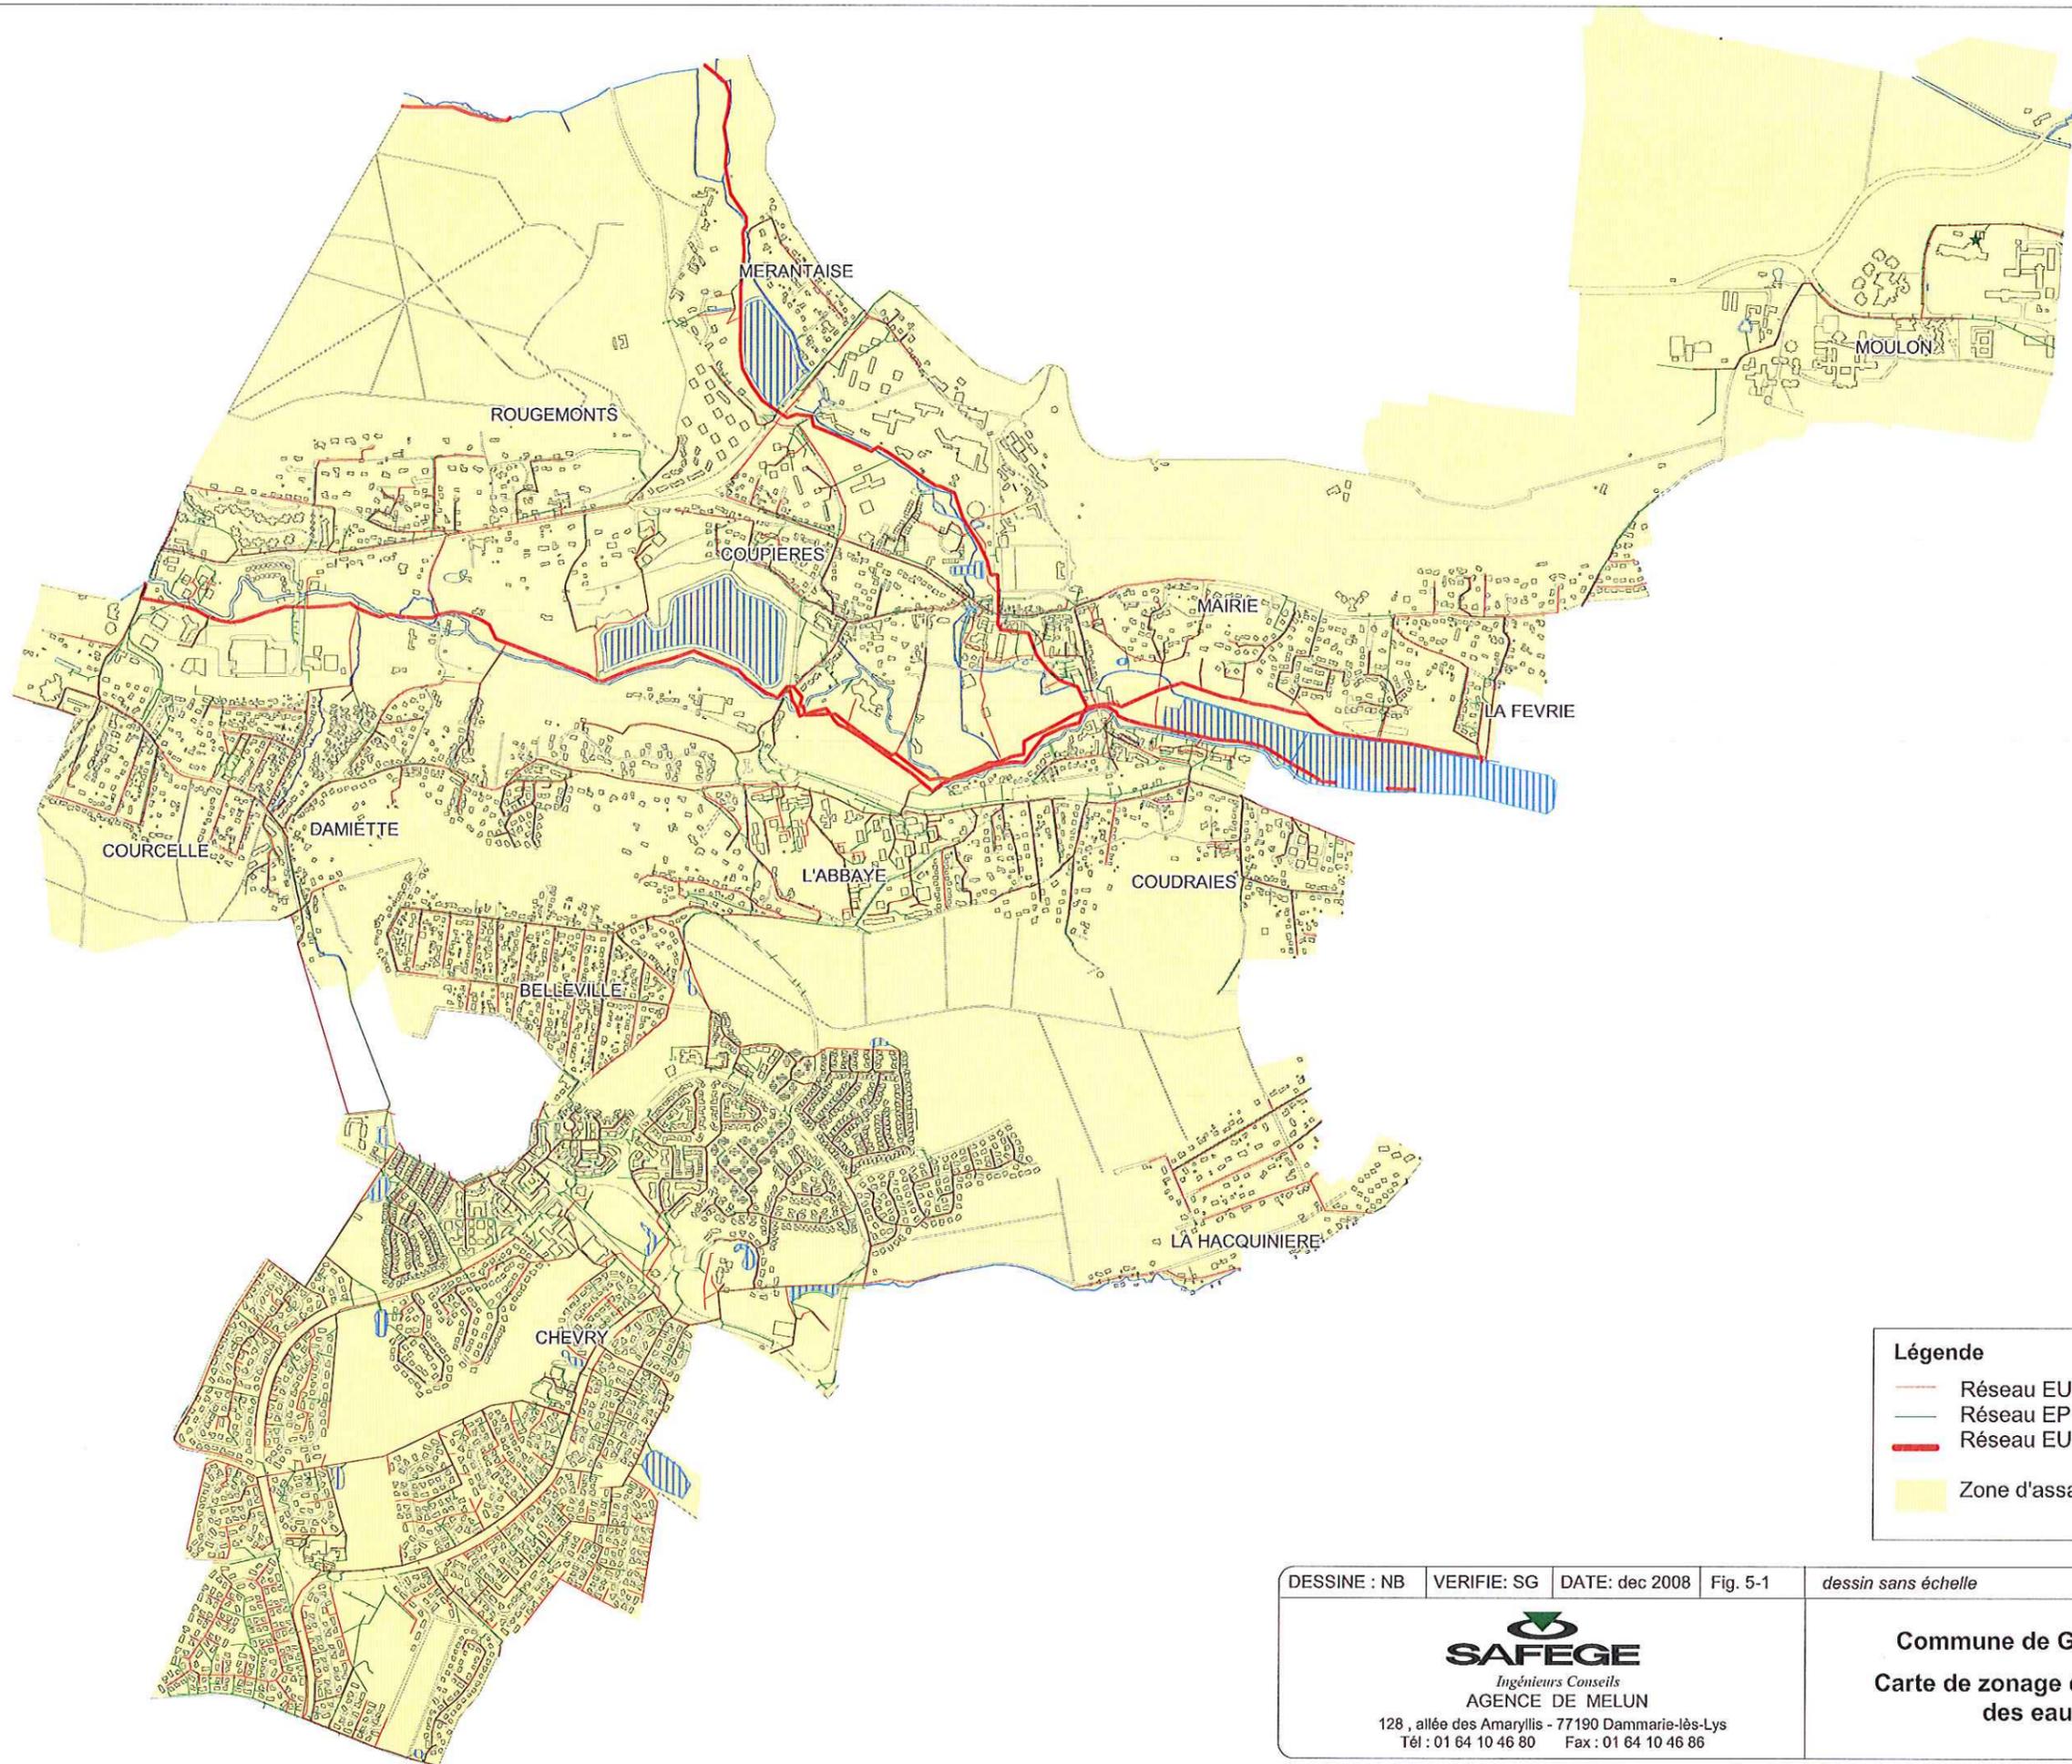

**Légende**

- Réseau EU communal
- Réseau EP communal
- Réseau EU intercommunal
- Zone d'assainissement collectif

DESSINE : NB    VERIFIE: SG    DATE: dec 2008    Fig. 5-1    dessin sans échelle    PROJET : QC012



Ingénieurs Conseils  
AGENCE DE MELUN  
128, allée des Amaryllis - 77190 Dammarie-lès-Lys  
Tél : 01 64 10 46 80    Fax : 01 64 10 46 86

**Commune de Gif-sur-Yvette**  
**Carte de zonage d'assainissement**  
**des eaux usées**