

Département de l'Essonne  
Commune de Lardy



## Révision du Plan Local d'Urbanisme

### 8. 2 Annexes diverses – Plans d'alignement communaux

Document approuvé en Conseil Municipal en date du 21 novembre 2023

DEPARTEMENT DE L'ESSONNE

Commune de LARDY

# PLAN TOPOGRAPHIQUE ET PARCELLAIRE

Rue de Panserot


Références Cadastreales

Section E

Planche : 1/7

ECHELLE : 1/200

Nota : Le système planimétrique est rattaché au système RGF93 / CC49  
- Le système altimétrique est rattaché au NGF (Altitude normale).

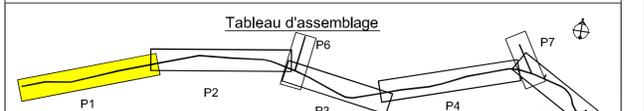


**GEOMETRES EXPERTS ASSOCIES**  
VINCENT KLINGE  
Géomètre Expert Associé  
Ingénieur Topographe I.N.S.A.

3, Boulevard Henri IV - 91150 ETAMPES  
Tél. 01 64 94 17 27 - Fax 01 64 94 51 12  
E-mail : etampes@arkane-foncier.fr  
www.arkane-foncier.fr

Nota : Ce plan a été établi sur support informatique et le fichier lardy-140720.dwg en date du 15 Juillet 2014 est rigoureusement identique à ce plan.  
De ce fait, toute modification apportée aux données de ce fichier ne peut engager notre responsabilité.  
La précision des données numériques extraites du plan dépend de l'échelle graphique pour laquelle celui-ci a été créé. Cette précision respecte les données de précision réglementaires de la profession de Géomètre-Expert Foncier titulaires qui ont été prises en compte à la date du 15 septembre 2003.

Dossier	Date	Resp.	Observation
140720	15/07/2014	VG	Plan topographique
-21516	08/09/2016	DLM	Emprise Alignement

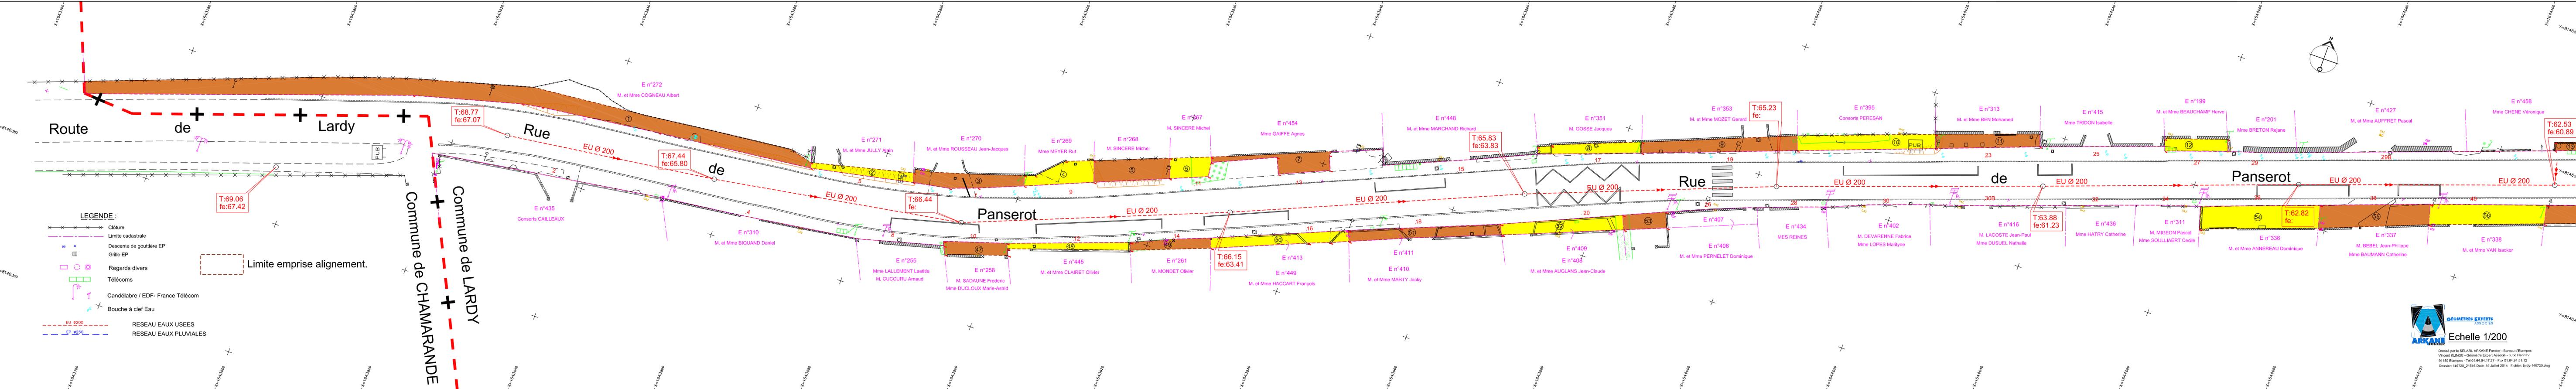

**GEOMETRES EXPERTS ASSOCIES**  
**ARKANE FONCIER**

Echelle 1/200

Dressé par la SELARL ARKANE Foncier - Bureau d'Etampes  
Vincent KLINGE - Géomètre Expert Associé - 3, rue Henri IV  
91150 Etampes - Tél 01 64 94 17 27 - Fax 01 64 94 51 12  
Dossier : 140720\_21516 Date: 15 Juillet 2014 Fichier: lardy-140720.dwg



Commune de LARDY

PLAN TOPOGRAPHIQUE ET PARCELLAIRE

Rue de Panserot

Références Cadastreales


Section D

Planche : 3/7


ECHELLE : 1/200

Nota : Le système planimétrique est rattaché au système RGF93 / CC49 - Le système altimétrique est rattaché au NGF (Altitude normale).

Tableau d'assemblage

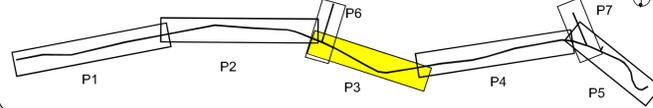

Logo of GEOMETRES EXPERTS ASSOCIES and ARKANE FONCIER, contact information for Vincent KLINGE, and a table with project details.

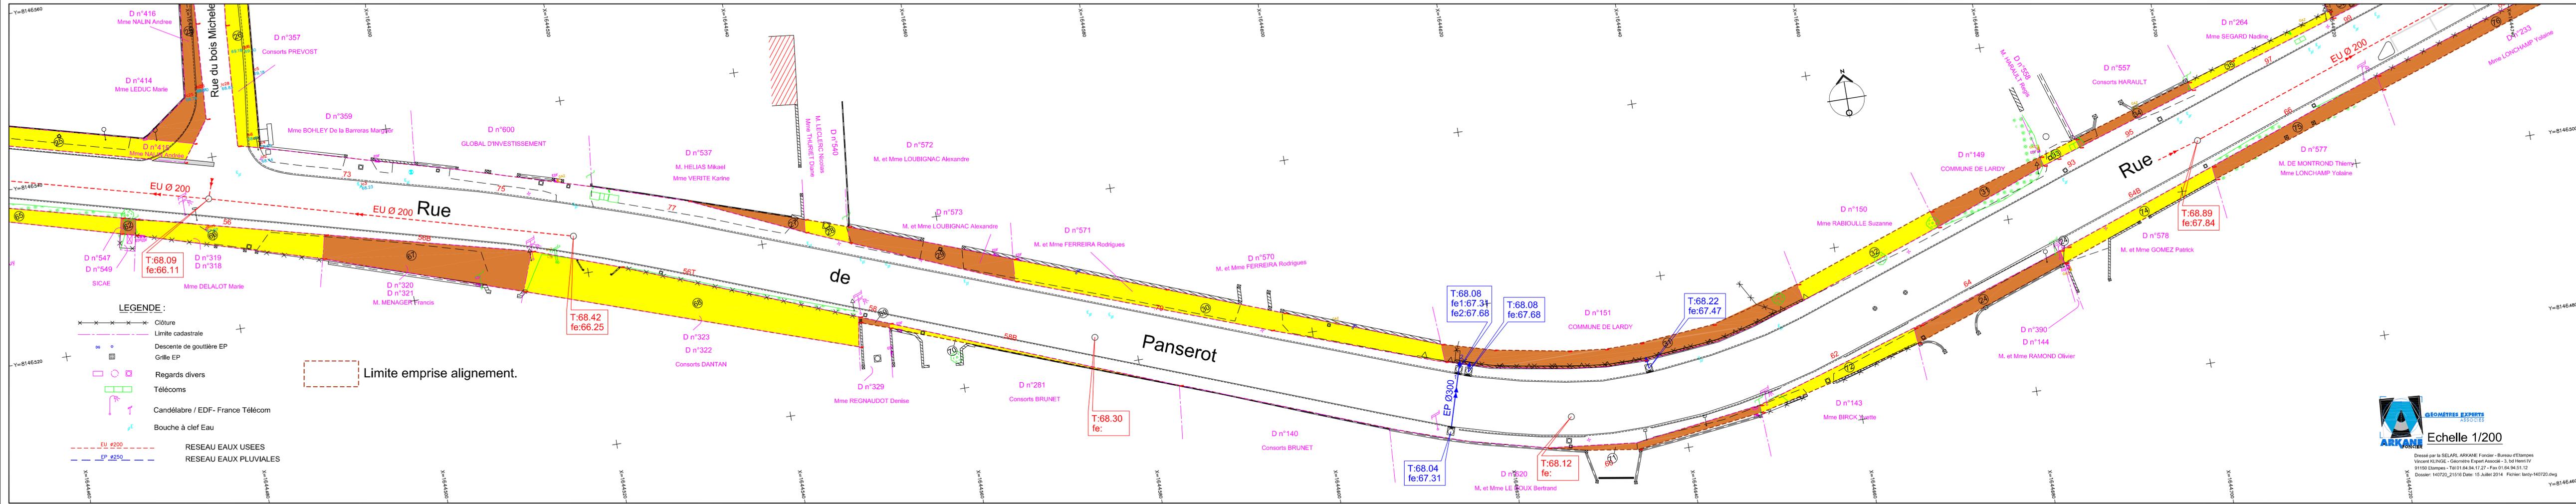

LEGENDE :

- List of symbols and their meanings: Clôture, Limite cadastrale, Descente de gouttière EP, Grille EP, Regards divers, Télécoms, Candélabre / EDF- France Télécom, Bouche à clef Eau.

RESEAU EAUX USEES RESEAU EAUX PUVIALES

Limite emprise alignement.

Logo of GEOMETRES EXPERTS ASSOCIES and ARKANE FONCIER, and project details including the scale (Echelle 1/200) and contact information.

# PLAN TOPOGRAPHIQUE ET PARCELLAIRE

## Rue de Panserot

Références Cadastreales


Section D

Planche : 4/7

ECHELLE : 1/200

Nota : Le système planimétrique est rattaché au système RGF93 / CC49  
- Le système altimétrique est rattaché au NGF (Altitude normale).

Tableau d'assemblage

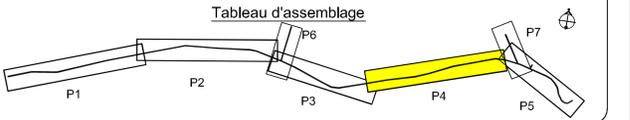


**GEOMETRES EXPERTS ASSOCIES**  
VINCENT KLINGE  
Géomètre Expert Associé  
Ingénieur Topographe I.N.S.A.

3. Boulevard Henri IV - 91150 ETAMPES  
Tel: 01 64 94 17 27 - Fax: 01 64 94 51 12  
E-mail: etampes@arkane-foncier.fr

La présente planimétrie est établie sur support informatique et le fichier bndy-140720.dwg en date du 15 Juillet 2014 est alignement identique à ce plan.  
De ce fait, toute modification apportée aux données de ce fichier ne peut engager notre responsabilité.  
Le présent planimétrie est établie sur support informatique et le fichier bndy-140720.dwg en date du 15 Juillet 2014 est alignement identique à ce plan.  
De ce fait, toute modification apportée aux données de ce fichier ne peut engager notre responsabilité.

Dossier	Date	Resp.	Observation
140720	15/07/2014	VG	Plan topographique
-21516	08/09/2016	DLM	Emprise Alignement

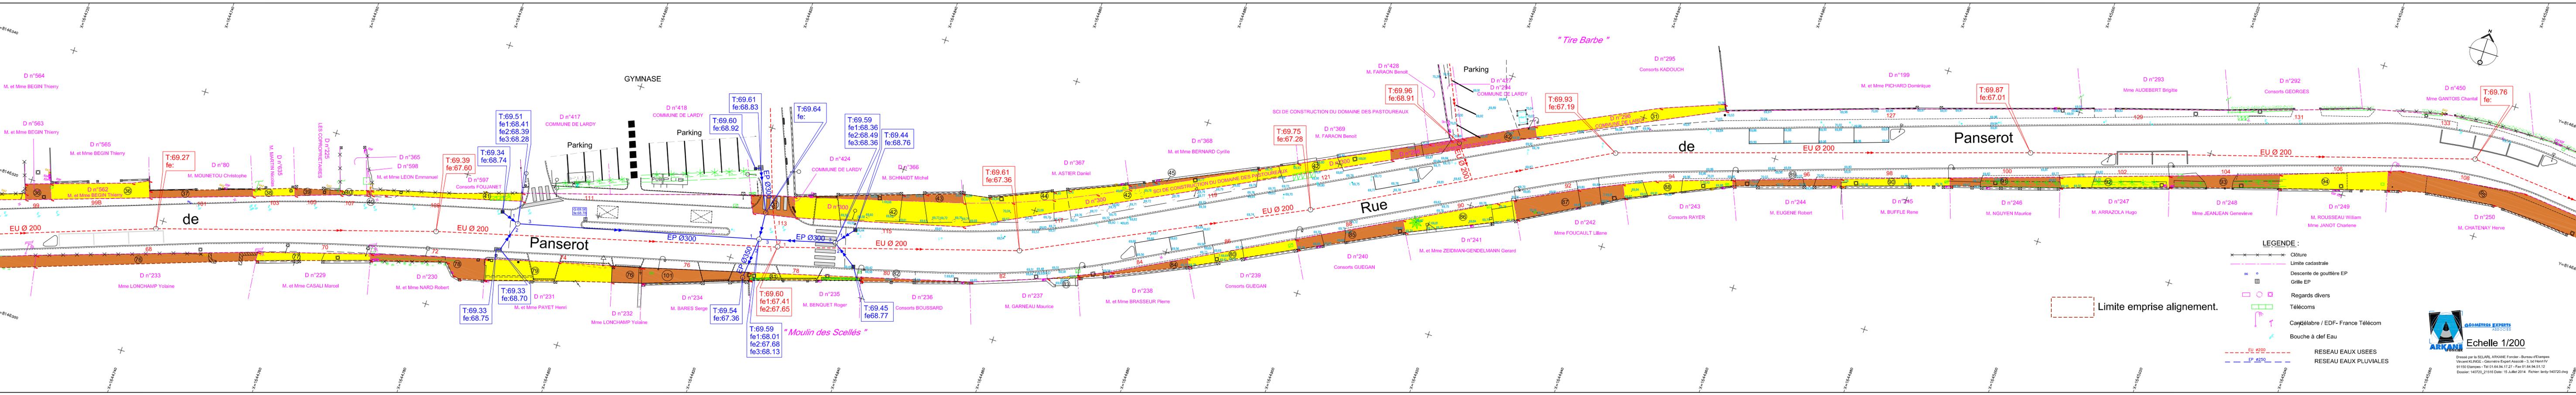

**LEGENDE :**

- x x x x --- Clôture
- - - - - Limite cadastrale
- ∞ ∞ ∞ Descente de gouttière EP
- Grille EP
- □ □ Regards divers
- ▭ Télécoms
- ↑ Câblé / EDF - France Télécom
- ⊕ Bouche à clef Eau

RESEAU EAUX USEES  
RESEAU EAUX PUVIALES

**ARKANE**  
Echelle 1/200

Dressé par la SELAR ARKANE Foncier - Bureau d'Etampes  
Vincent KLINGE - Géomètre Expert Associé - 3, bd Henri IV  
91150 Etampes - Tel 01 64 94 17 27 - Fax 01 64 94 51 12  
Dossier: 140720\_21516 Date: 15 Juillet 2014 Fichier: bndy-140720.dwg

PLAN TOPOGRAPHIQUE ET PARCELLAIRE

Rue de Panserot

Références Cadastrales


Section C  
Section D

Planche : 5/7

ECHELLE : 1/200

Nota : Le système planimétrique est rattaché au système RGF93 / CC49  
- Le système altimétrique est rattaché au NGF (Altitude normale).

Tableau d'assemblage

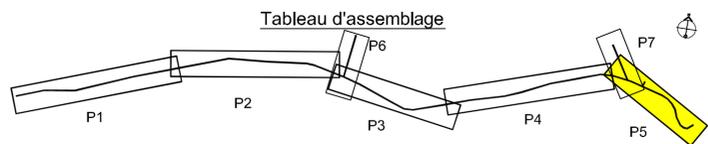

Vincent KLINGE  
Géomètre Expert Associé  
Ingénieur Topographe I.N.S.A.


3. Boulevard Henri IV - 91150 ETAMPES  
Tél : 01 64 94 17 27 - Fax : 01 64 94 51 12  
E-mail : etampes@arkane-foncier.fr  
www.arkane-foncier.fr

Nota : Ce plan a été établi sur support informatique et le fichier lardy-140720.dwg en date du 15 juillet 2014 est rigoureusement identique à ce plan.  
De ce fait, toute modification apportée aux données de ce fichier ne peut engager notre responsabilité.



La précision des données numériques extraites du plan dépend de l'échelle graphique pour laquelle celui-ci a été établi. Cette précision respecte les classes de précision réglementaires de la profession des Géomètres-Experts Foncier telles que définies dans l'Annexe et la circulaire du 16 septembre 2003.

Dossier	Date	Resp.	Observation
140720	15/07/2014	NG	Plan topographique
-21516	08/09/2016	DLM	Emprise Alignement

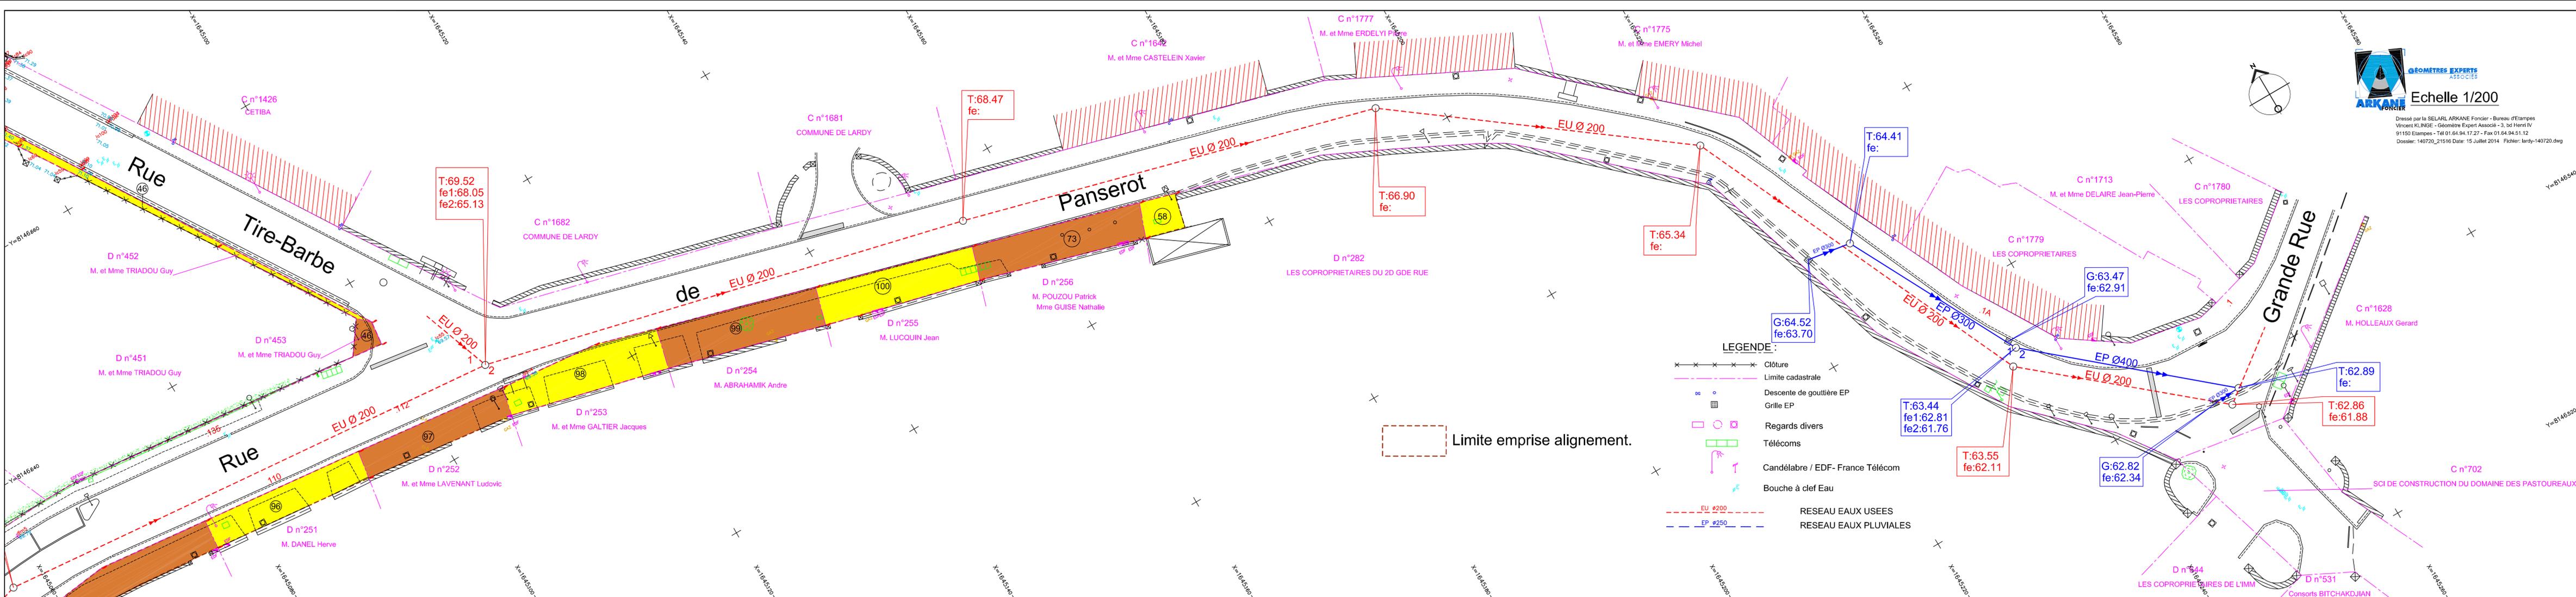

Echelle 1/200  
Dressé par la SELARL ARKANE Foncier - Bureau d'Etampes  
Vincent KLINGE - Géomètre Expert Associé - 3, bd Henri IV  
91150 Etampes - Tél 01.64.94.17.27 - Fax 01.64.94.51.12  
Dossier: 140720\_21516 Date: 15 Juillet 2014 Fichier: lardy-140720.dwg

LEGENDE :

- × × × × × Clôture
- Limite cadastrale
- o Descente de gouttière EP
- Grille EP
- Regards divers
- Télécoms
- ↑ Candélabre / EDF- France Télécom
- ⊕ Bouche à clef Eau

- - - EU Ø200 RESEAU EAUX USEES
- - - EP Ø250 RESEAU EAUX PLUVIALES

Limite emprise alignement.

G:64.52  
fe:63.70

T:63.44  
fe:1:62.81  
fe2:61.76

T:63.55  
fe:62.11

G:62.82  
fe:62.34

T:62.89  
fe:

T:62.86  
fe:61.88

T:64.41  
fe:

T:66.90  
fe:

T:65.34  
fe:

T:69.52  
fe:1:68.05  
fe2:65.13

T:68.47  
fe:

G:63.47  
fe:62.91

T:62.89  
fe:

T:62.86  
fe:61.88

T:63.55  
fe:62.11

G:62.82  
fe:62.34

T:62.89  
fe:

T:62.86  
fe:61.88

T:64.41  
fe:

T:66.90  
fe:

T:65.34  
fe:

T:69.52  
fe:1:68.05  
fe2:65.13

T:68.47  
fe:

G:63.47  
fe:62.91

T:62.89  
fe:

T:62.86  
fe:61.88

T:63.55  
fe:62.11

G:62.82  
fe:62.34

T:62.89  
fe:

T:62.86  
fe:61.88

T:63.55  
fe:62.11

G:62.82  
fe:62.34

T:64.41  
fe:

T:66.90  
fe:

T:65.34  
fe:

T:69.52  
fe:1:68.05  
fe2:65.13

T:68.47  
fe:

G:63.47  
fe:62.91

T:62.89  
fe:

T:62.86  
fe:61.88

T:63.55  
fe:62.11

G:62.82  
fe:6

DEPARTEMENT DE L'ESSONNE

Commune de LARDY

# PLAN TOPOGRAPHIQUE ET PARCELLAIRE

Rue de Panserot

Références Cadastres


Section D

Planche : 6/7

ECHELLE : 1/200

Nota : Le système planimétrique est rattaché au système RGF93 / CC49  
- Le système altimétrique est rattaché au NGF (Altitude normale).

Tableau d'assemblage

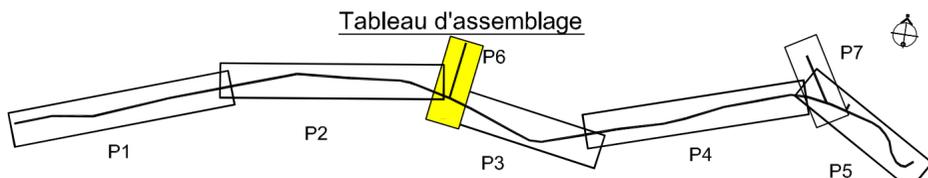

Vincent KLINGE  
Géomètre Expert Associé  
Ingénieur Topographe I.N.S.A.

3, Boulevard Henri IV - 91150 ETAMPES  
Tél : 01 64 94 17 27 - Fax : 01 64 94 51 12  
E-mail : etampes@arkane-foncier.fr  
www.arkane-foncier.fr

Nota : Ce plan a été établi sur support informatique et le fichier lardy-140720.dwg en date du 15 Juillet 2014 est rigoureusement identique à ce plan.  
De ce fait, toute modification apportée aux données de ce fichier ne peut engager notre responsabilité.

La précision des données numériques extraites du plan dépend de l'échelle graphique pour laquelle celui-ci a été établi. Cette précision respecte les classes de précision réglementant la profession de Géomètre-Expert Foncier telles que définies dans l'arrêté et la circulaire du 16 septembre 2003.




Dossier	Date	Resp.	Observation
140720	15/07/2014	NG	Plan topographique
-21516	08/09/2016	DLM	Emprise Alignement



Echelle 1/200

Dressé par la SELARL ARKANE Foncier - Bureau d'Etampes  
Vincent KLINGE - Géomètre Expert Associé - 3, bd Henri IV  
91150 Etampes - Tél 01.64.94.17.27 - Fax 01.64.94.51.12  
Dossier: 140720\_21516 Date: 15 Juillet 2014 Fichier: lardy-140720.dwg

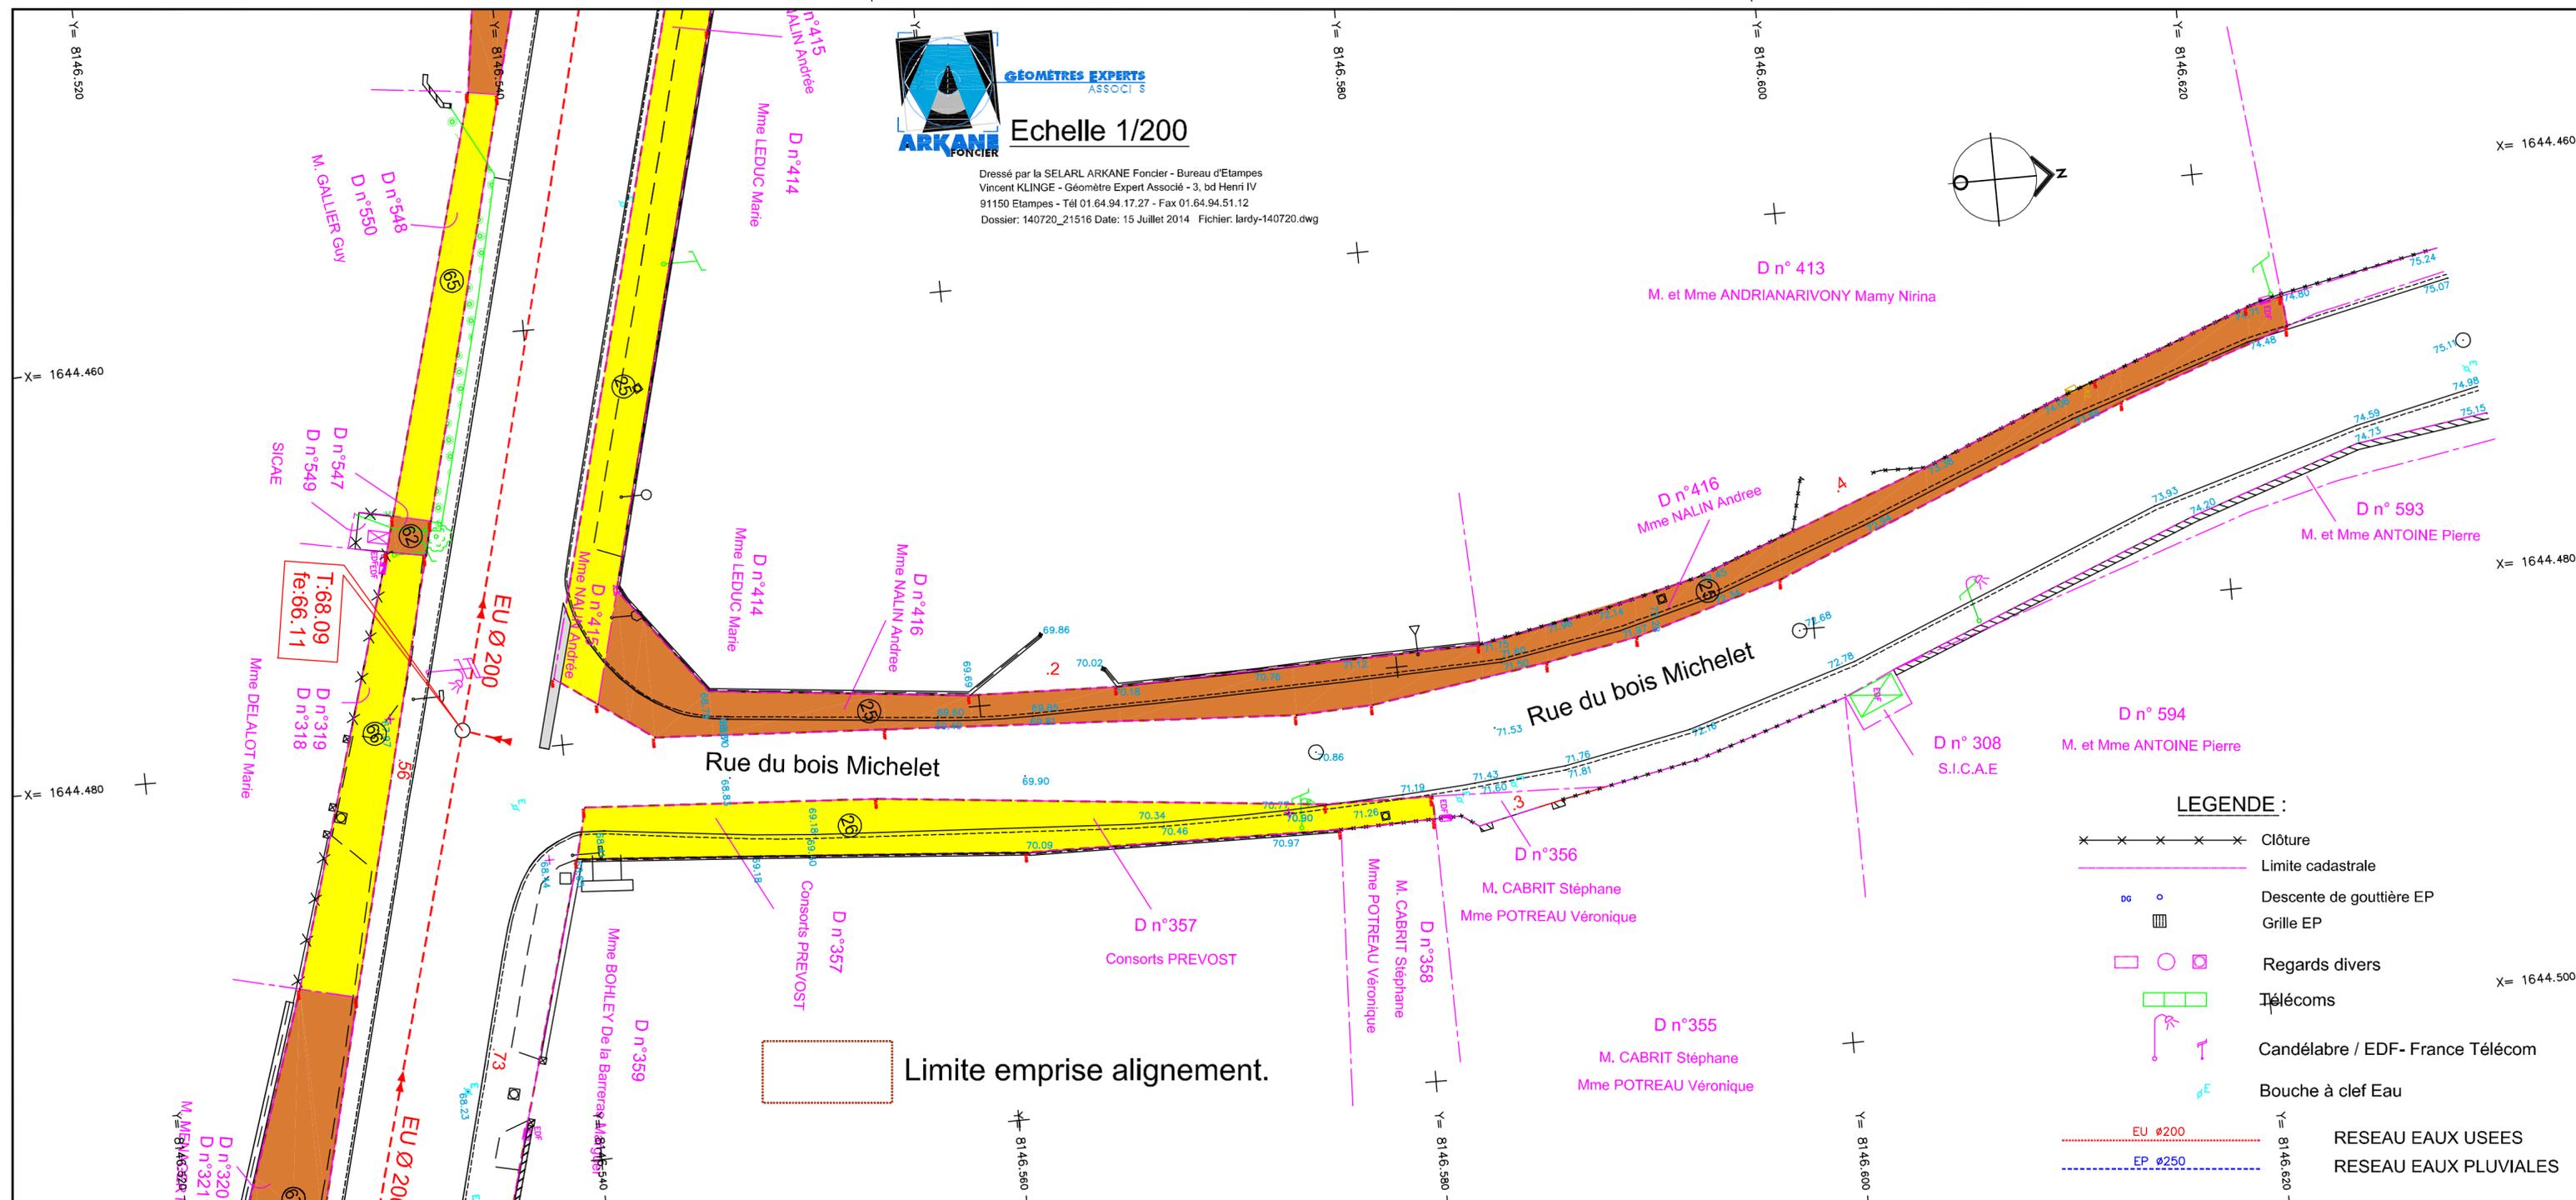

### LEGENDE :

- × × × × × Clôture
- — — — — Limite cadastrale
- ⊙ Descente de gouttière EP
- ▣ Grille EP
- ○ ⊠ Regards divers
- ▭ Télécoms
- ⌚ Candélabre / EDF- France Télécom
- ⊕ Bouche à clef Eau
- — — — — EU Ø 200 RESEAU EAUX USEES
- - - - - EP Ø 250 RESEAU EAUX PLUVIALES

