


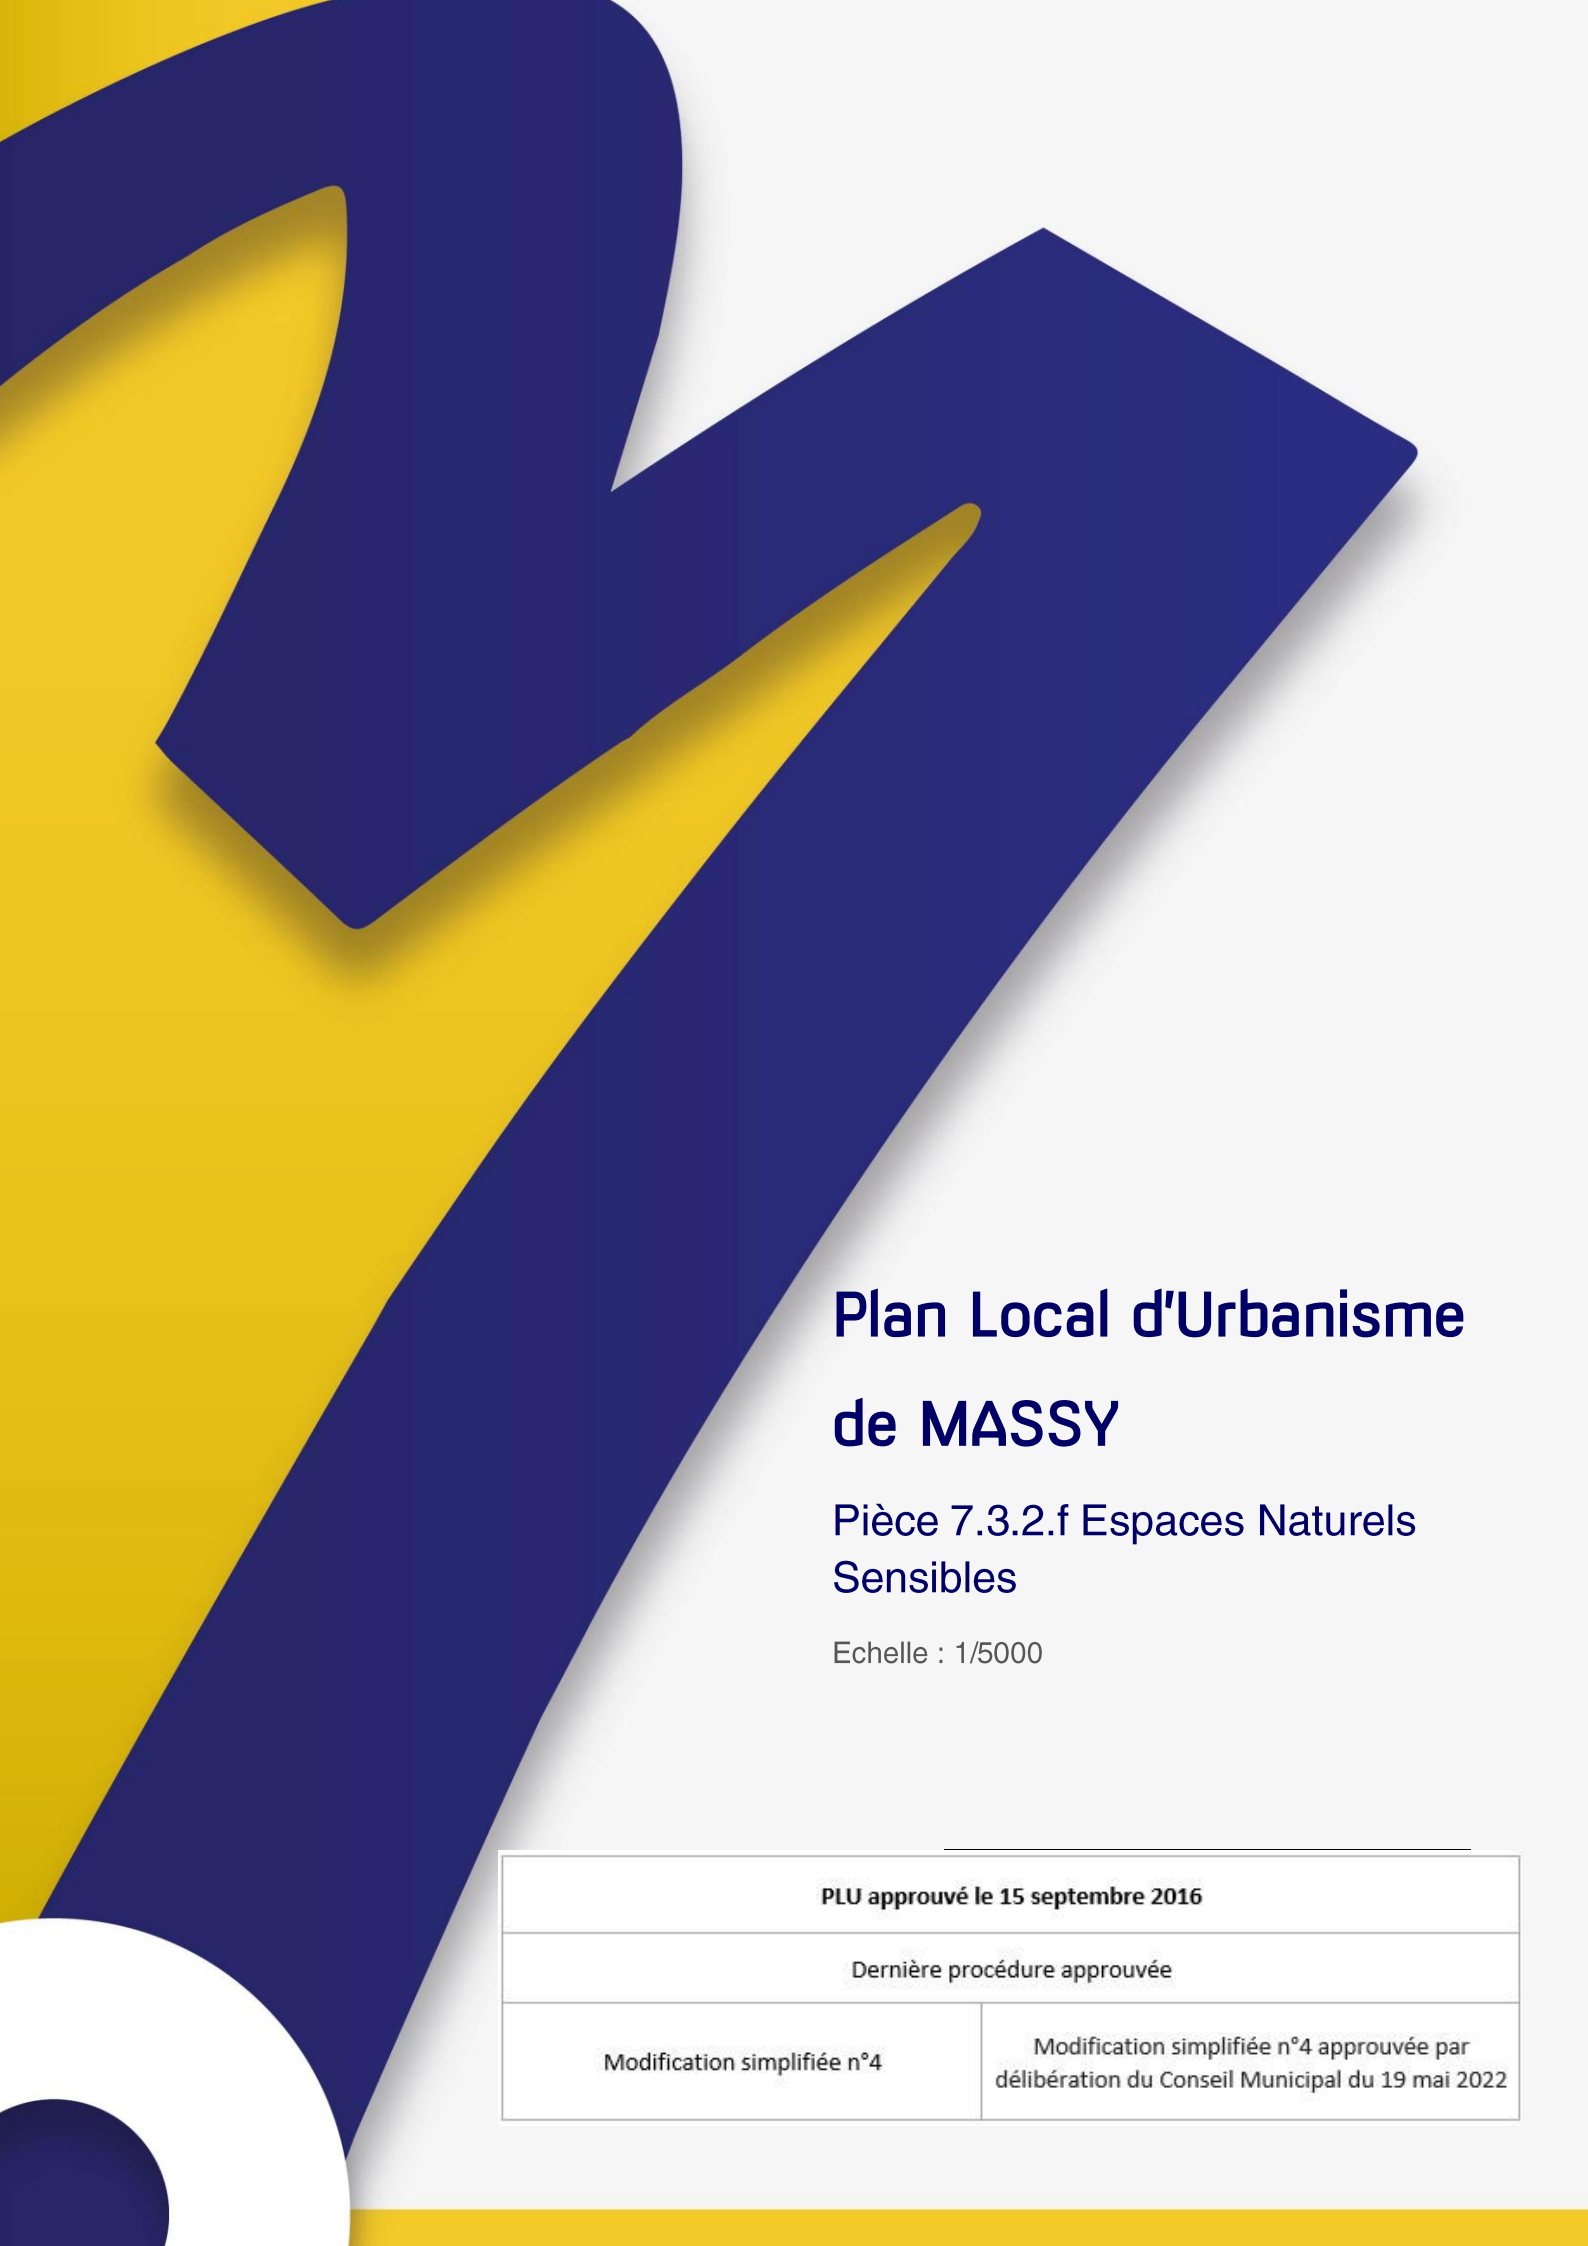

Plan Local d'Urbanisme de MASSY

Pièce 7.3.2.f Espaces Naturels Sensibles

Echelle : 1/5000

PLU approuvé le 15 septembre 2016	
Dernière procédure approuvée	
Modification simplifiée n°4	Modification simplifiée n°4 approuvée par délibération du Conseil Municipal du 19 mai 2022

