

# PLAN LOCAL D'URBANISME

Commune : **MORIGNY CHAMPIGNY**


Code INSEE : **91433**

Echelle : 1/25000



Date de M à J. : 23/10/2008

ATTENTION : LE TERRITOIRE DE CETTE COMMUNE EST REPRESENTE SUR 2 PLANCHES (voir tableau d'assemblage)

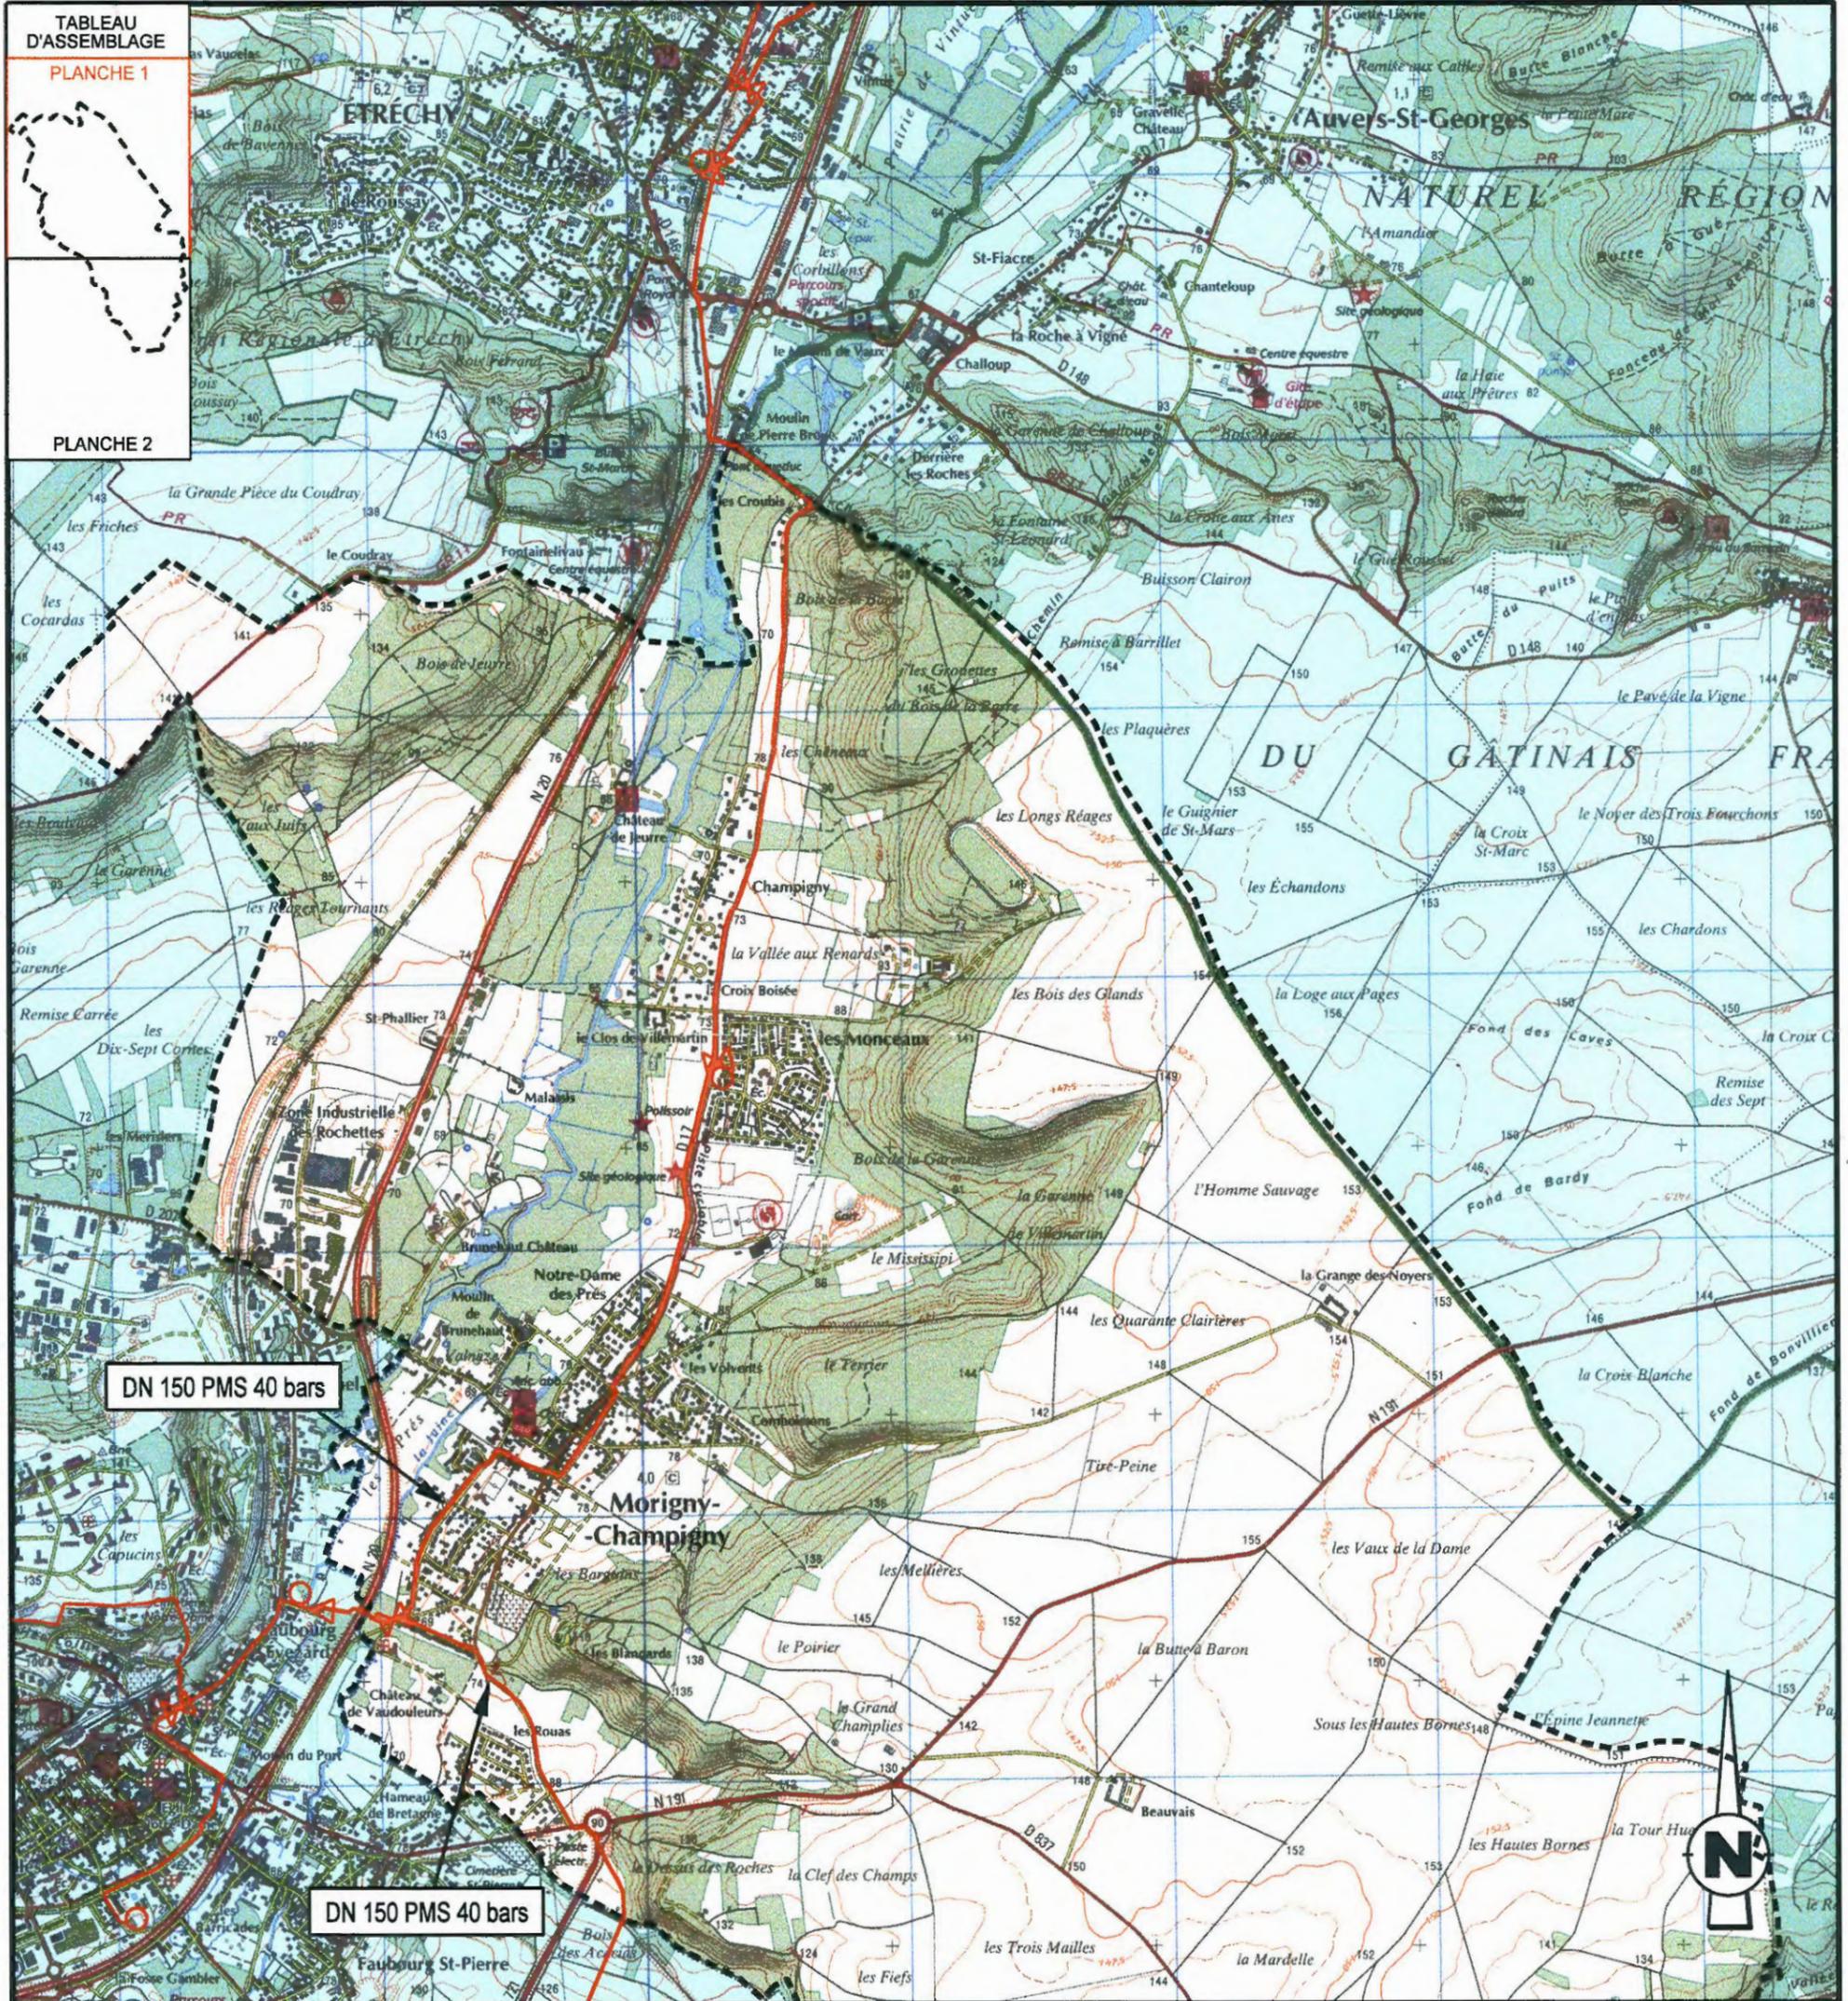

Numéro d'autorisation IGN : 10004



- Poste de coupure ou de sectionnement
- Poste de livraison client ou de Distribution Publique
- Poste de prèdetente
- Canalisations de gaz Haute Pression en service
- Canalisations de gaz Haute Pression projetées

Territoire de la commune

**GRTgaz**  
RÉGION VAL DE SEINE  
AGENCE ÎLE-DE-FRANCE SUD


14, rue Pelloutier  
CROISSY-BEAUBOURG  
77435 MARNE-LA-VALLÉE CEDEX 2  
Tél : 01 64 73 31 77 Fax : 01 64 73 31 27  
Site : <http://www.dictplus.com>

# PLAN LOCAL D'URBANISME

Commune : **MORIGNY CHAMPIGNY**


Code INSEE : **91433**

Echelle : 1 / 25000

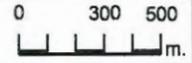

Date de M à J. : 23/10/2008

ATTENTION : LE TERRITOIRE DE CETTE COMMUNE EST REPRESENTE SUR 2 PLANCHES (voir tableau d'assemblage)

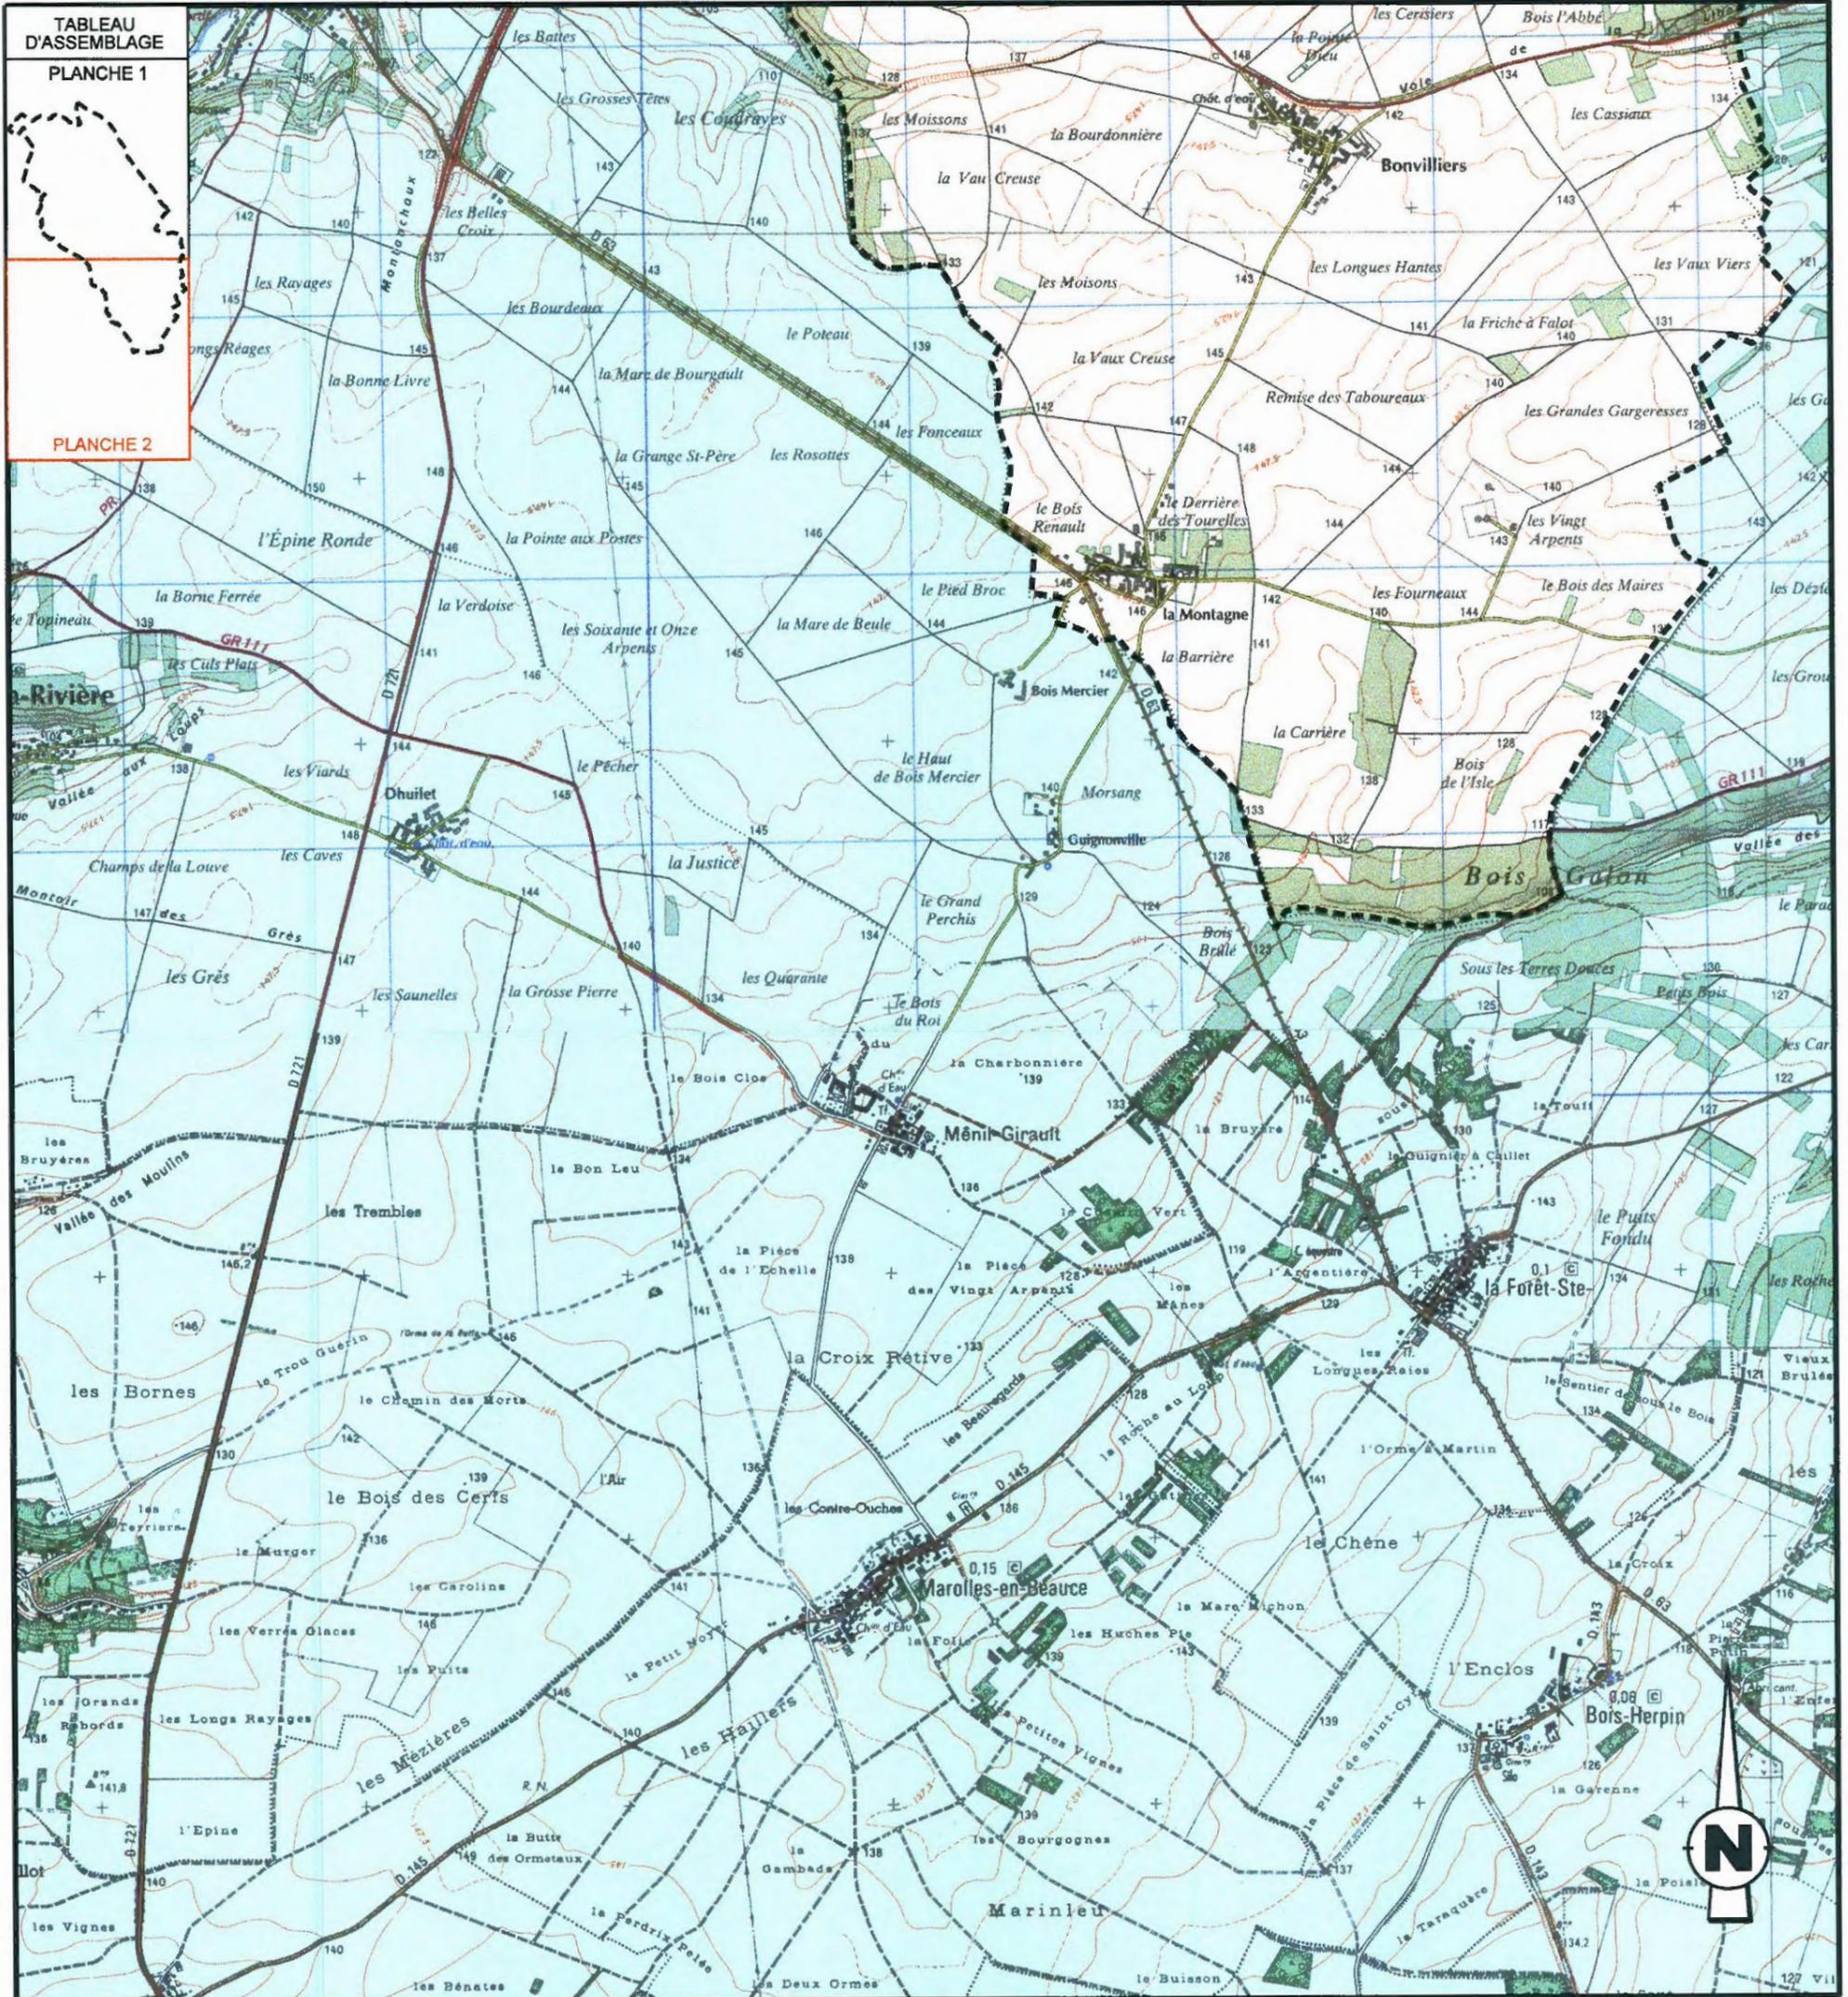

Numéro d'autorisation IGN : 10004



- Poste de coupure ou de sectionnement
- Poste de livraison client ou de Distribution Publique
- Poste de prèdetente
- Canalisations de gaz Haute Pression en service
- Canalisations de gaz Haute Pression projetées

Territoire de la commune

**GRTgaz**  
RÉGION VAL DE SEINE  
**AGENCE ÎLE-DE-FRANCE SUD**  
14, rue Pelloutier  
CROISSY-BEAUBOURG  
77435 MARNE-LA-VALLÉE CEDEX 2  
Tél : 01 64 73 31 77 Fax : 01 64 73 31 27  
Site : <http://www.dictplus.com>