


Commune de
CHATENAY-en-FRANCE

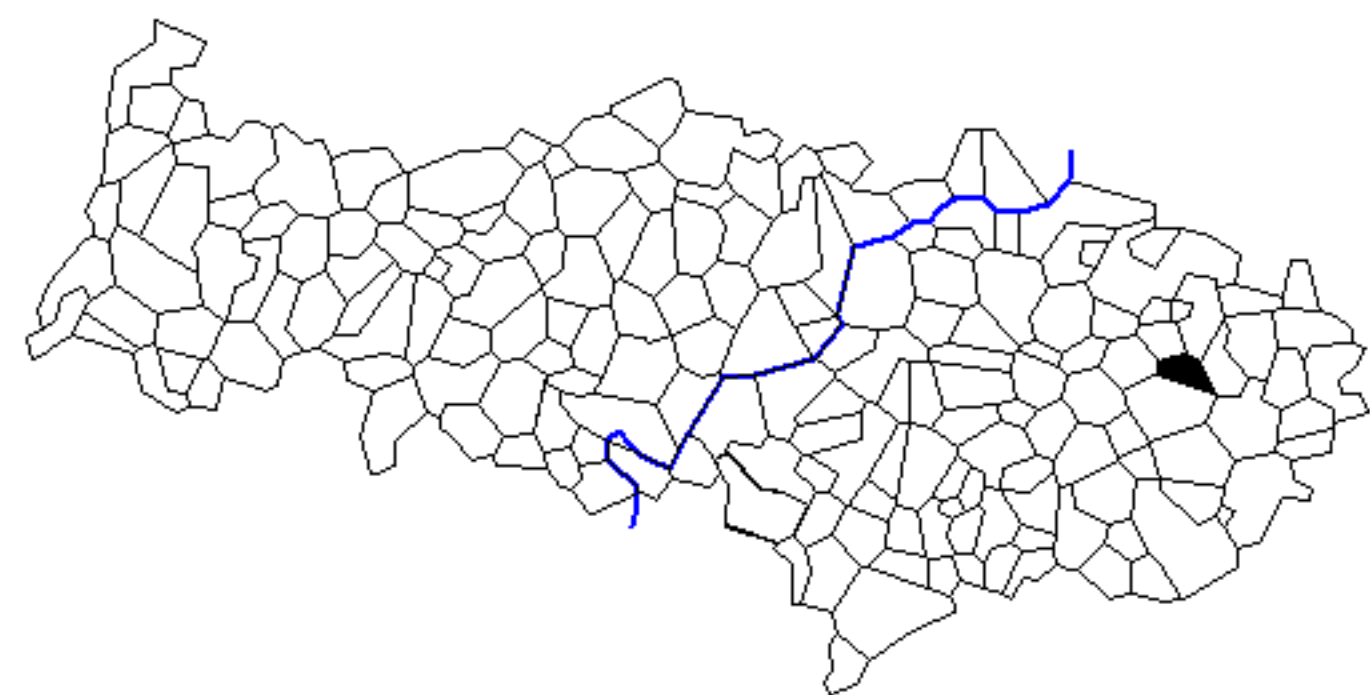

PLAN LOCAL
D'URBANISME

SERVITUDES d'UTILITE
PUBLIQUE

N° INSEE : 95144 ECHELLE : 1/5000

2

2



Direction
Départementale
de l'Équipement
Val d'Oise

Service de
l'Urbanisme et de
l'Aménagement

Dressé par le Bureau du Droit des Sols
Cergy-Pontoise le : 13 FEVRIER 2004

Préfecture 95010 Cergy-Pontoise

LEGENDE

..... Limite de commune

MONUMENTS HISTORIQUES ET SITES

AC2  Servitudes de protection des sites et monuments naturels
classés - SITE DE LA BUTTE DE CHATENAY

CARRIERES

PM1  Zones de risques liées à la présence d'anciennes
carrières abandonnées

AERONAUTIQUES

T5  Servitudes aéronautiques de dégagement
(aérodromes civils et militaires)
Aéroport ROISSY-CHARLES-DE-GAULLE

