


# Commune de COMMENY

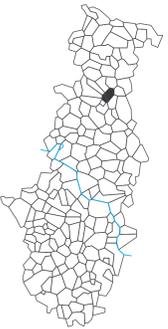

## PLAN LOCAL D'URBANISME

### PLAN DE ZONAGE

N° INSEE : 95.189



Direction  
Départementale  
de l'Équipement  
Rural et de l'Agriculture  
N°1 0206  
Service  
d'Équipement  
Territorial  
Ouest

Dressé par le Subdivision Documents d'Urbanisme

PLU arrêté le 4 juin 2007

#### LEGENDE

●●●●● Limite de commune  
— Limite de zone, de secteur

#### ZONES URBAINES

**UA** Zone de constructions principalement en ordre continu

**UH** Zone d'habitat individuel principalement

**UF** Zone d'équipements publics

**UJ** Zone d'activités

**AU** Zone à urbaniser

Emplacements réservés pour équipements publics

Bande d'implantation obligatoire des constructions

#### ZONES NATURELLES

**A** Zone agricole

**N** Zone naturelle et forestière

Axe de ruissellement temporaire lors d'orages

Espace boisé classé

Risque de présence d'ouvrages souterrains


Projections au titre de l'article n° 123.1.7°  
du code de l'urbanisme :

\*\*\*\*\* Mur de clôture existant à conserver ou à restaurer

Cour de ferme à préserver

Corps de ferme à préserver

La totalité du territoire communal constitue une zone à risque  
d'exposition au plomb ( arrêté préfectoral du 22.12.2000 )

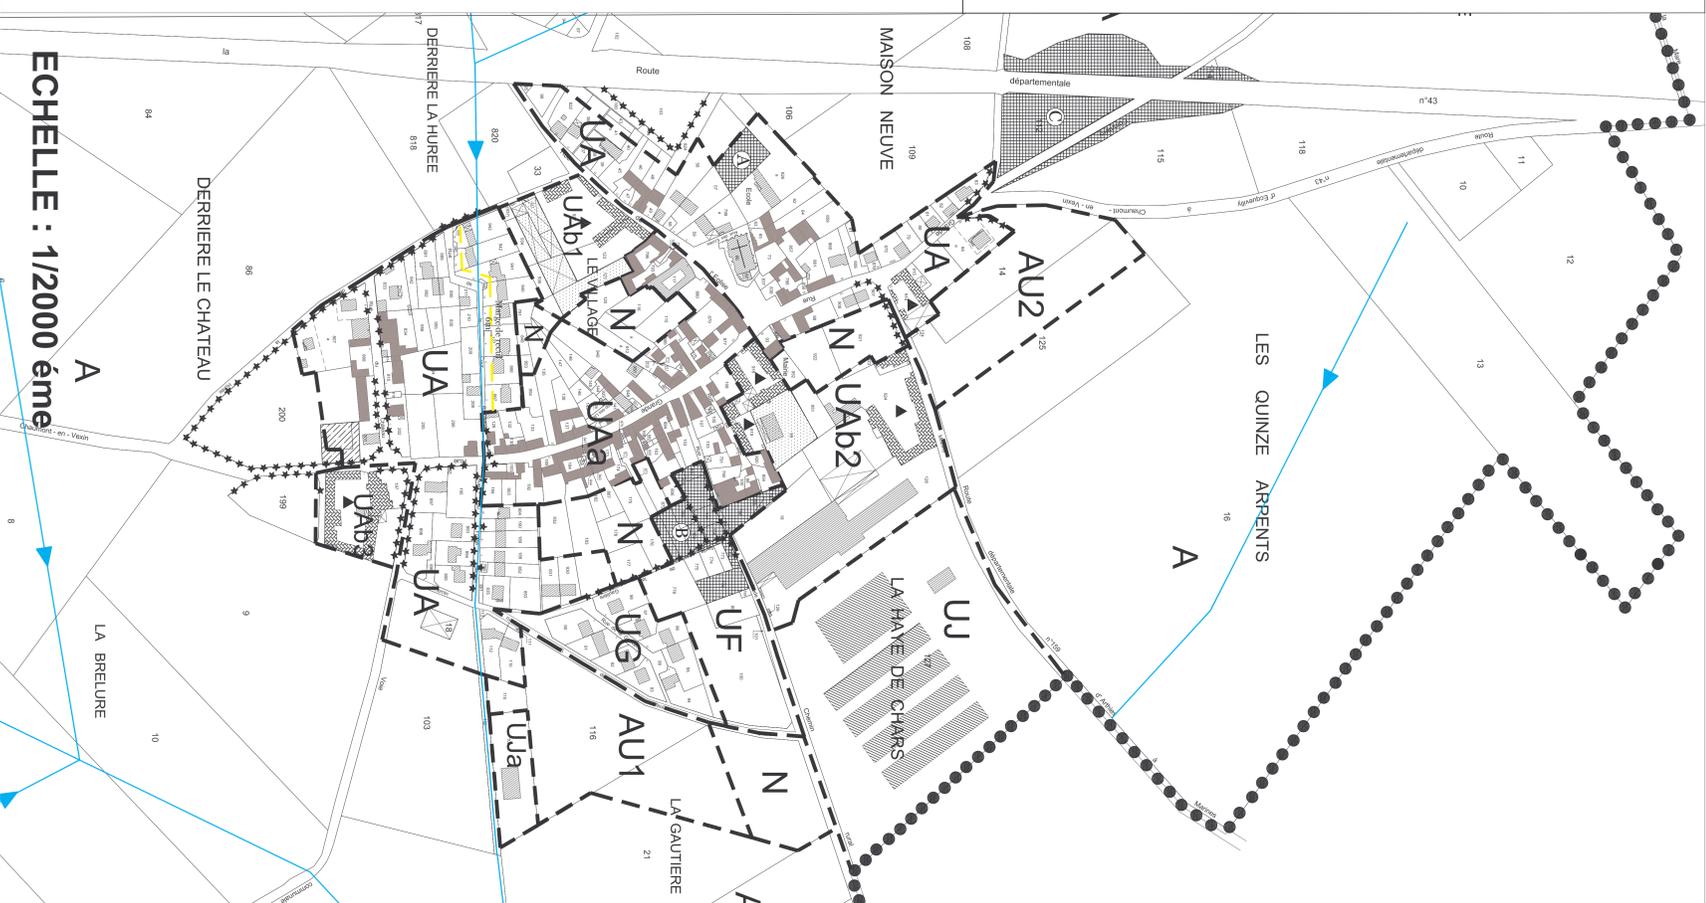

ECHELLE : 1/20000 ème



ECHELLE : 1/100000 ème