
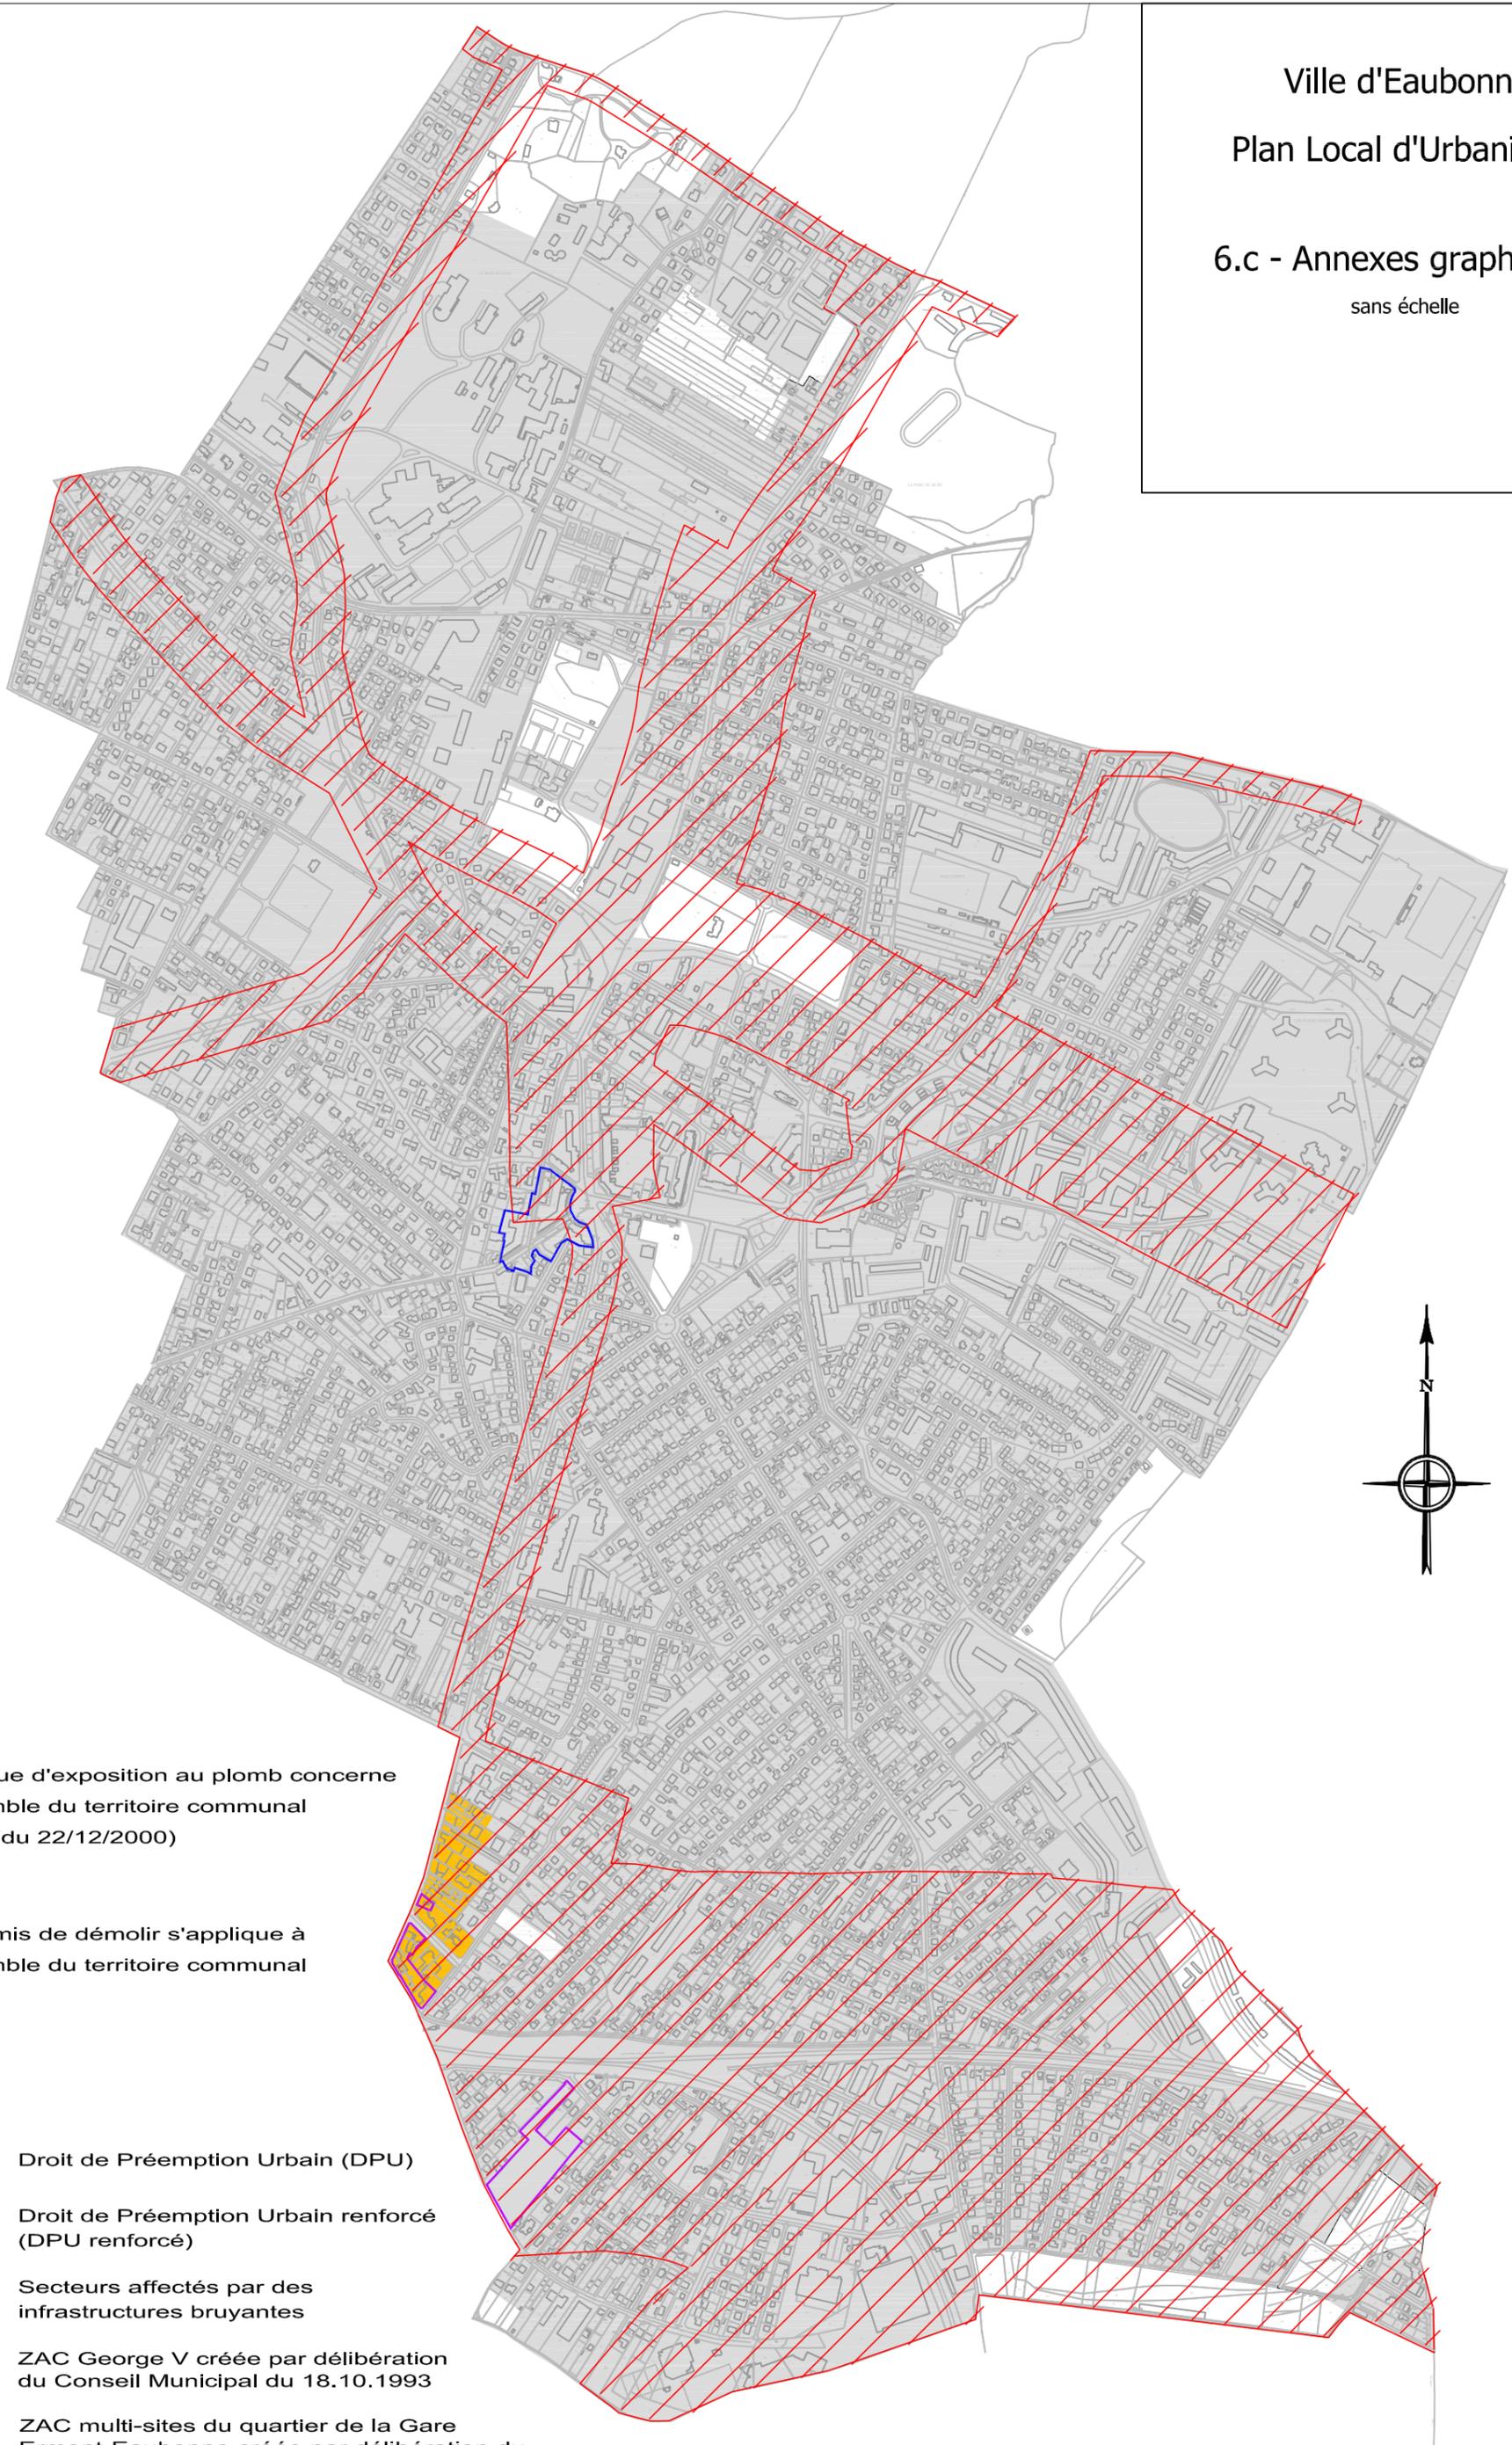


Ville d'Eaubonne
Plan Local d'Urbanisme
6.c - Annexes graphiques
sans échelle

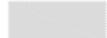

Le risque d'exposition au plomb concerne l'ensemble du territoire communal (arrêté du 22/12/2000)

Le permis de démolir s'applique à l'ensemble du territoire communal

-  Droit de Préemption Urbain (DPU)
-  Droit de Préemption Urbain renforcé (DPU renforcé)
-  Secteurs affectés par des infrastructures bruyantes
-  ZAC George V créée par délibération du Conseil Municipal du 18.10.1993
-  ZAC multi-sites du quartier de la Gare Ermont-Eaubonne créée par délibération du Conseil de Communauté de Val et Forêt du 09.05.2007