

Commune de

VEMARS

**PLAN LOCAL
D'URBANISME**

REVISION


APPROBATION

Vu pour être annexé à la
délibération en date du :

13 JUIL. 2017

6d

**PLAN DU RESEAU D'ASSAINISSEMENT
DES EAUX USEES**

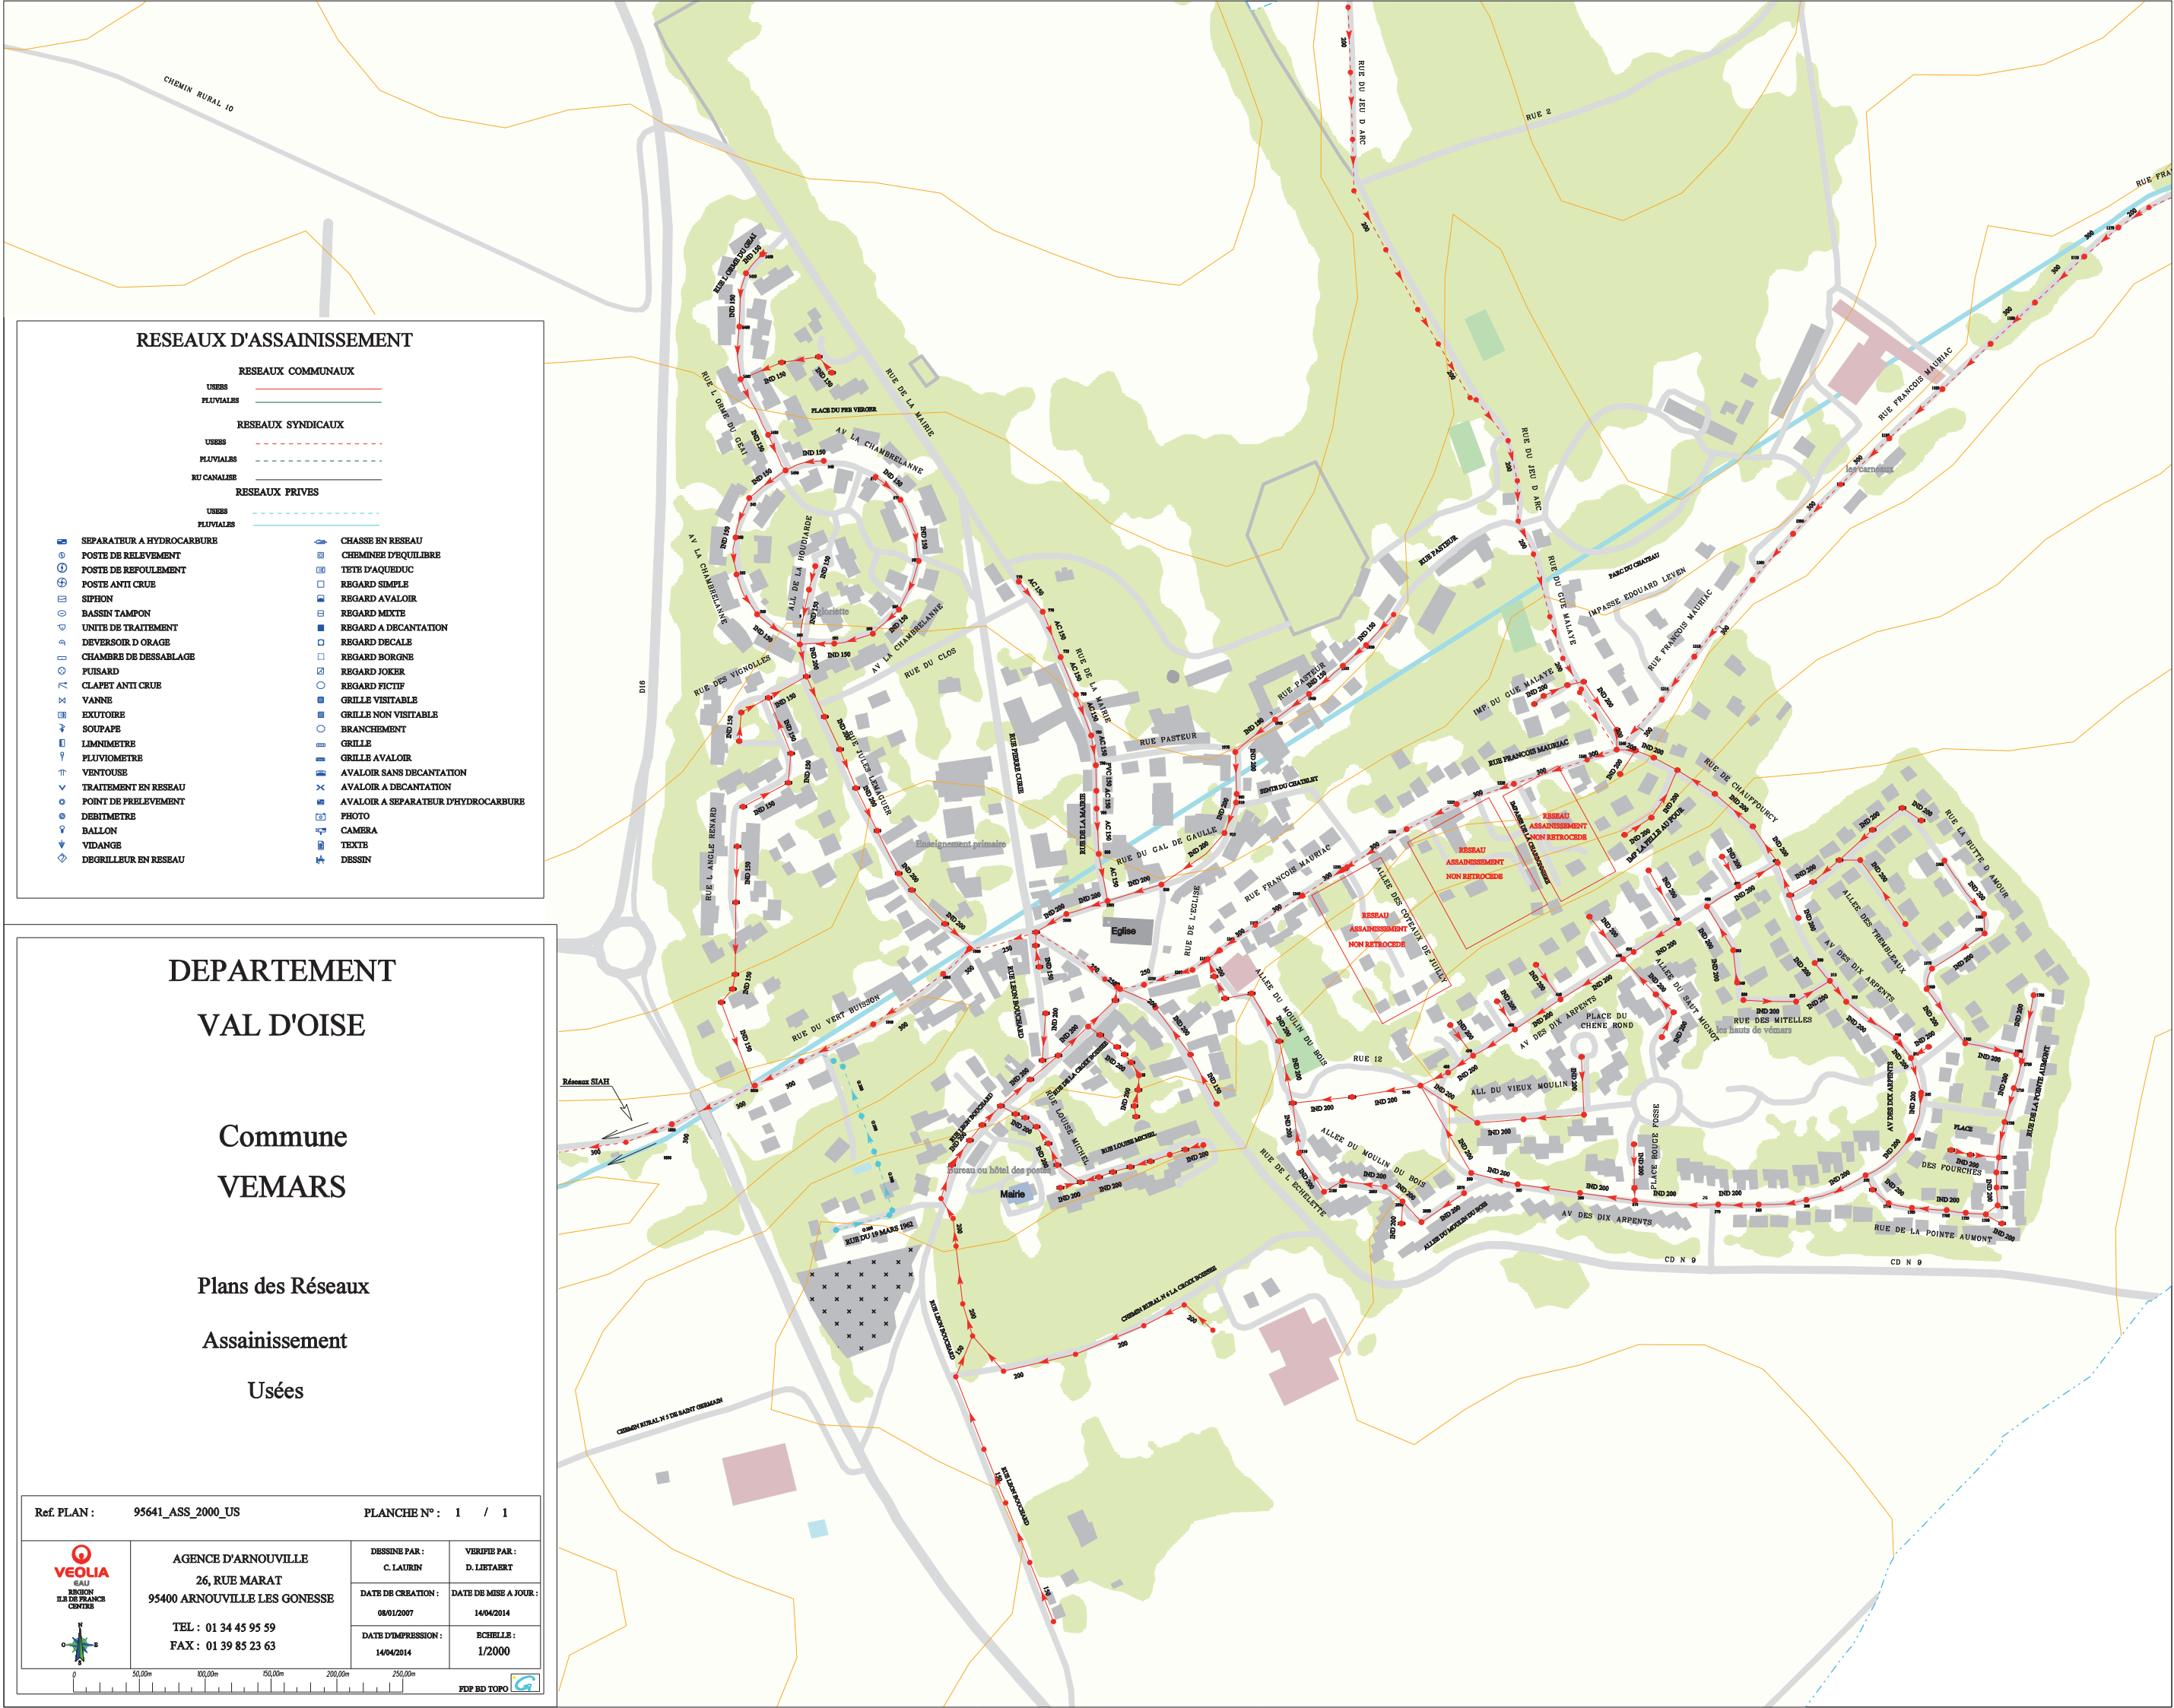

RESEAUX D'ASSAINISSEMENT

- RESEAUX COMMUNAUX
- USERS
- PLUVIALES
- RESEAUX SYNDICAUX
- USERS
- PLUVIALES
- RU CANALISE
- RESEAUX PRIVES
- USERS
- PLUVIALES

- SEPARATEUR A HYDROCARBURE
- POSTE DE RELEVEMENT
- POSTE DE REFOULEMENT
- POSTE ANTI CRUE
- SIPHON
- BASSIN TAMPON
- UNITE DE TRAITEMENT
- DEVERSOIR D'ORAGE
- CHAMBRE DE DESSABLAGE
- FUISSARD
- CLAFET ANTI CRUE
- VANNE
- EXUTOIRE
- SOUPAPE
- LIMNOMETRE
- PLUVIOMETRE
- VENTOUSE
- TRAITEMENT EN RESEAU
- POINT DE PRELEVEMENT
- DEBITMETRE
- BALLON
- VIDANGE
- DEGRILLEUR EN RESEAU
- CHASSE EN RESEAU
- CHEMINEE D'EQUILIBRE
- TETE D'AQUEDUC
- REGARD SIMPLE
- REGARD AVALOIR
- REGARD MIXTE
- REGARD A DECONTANTION
- REGARD DECALE
- REGARD BORGNE
- REGARD JOKER
- REGARD FICTIF
- GRILLE VISITABLE
- GRILLE NON VISITABLE
- BRANCHEMENT
- GRILLE
- GRILLE AVALOIR
- AVALOIR SANS DECONTANTION
- AVALOIR A DECONTANTION
- AVALOIR A SEPARATEUR D'HYDROCARBURE
- PHOTO
- CAMERA
- TEXTE
- DESSIN

DEPARTEMENT

VAL D'OISE

Commune

VEMARS

Plans des Réseaux

Assainissement

Usées

Ref. PLAN : 95641_ASS_2000_US

PLANCHE N° : 1 / 1

VEOLIA

AGENCE D'ARNOUVILLE

26, RUE MARAT

95400 ARNOUVILLE LES GONESSE

TEL : 01 34 45 95 59

FAX : 01 39 85 23 63

DESSINE PAR : C. LAURIN

VERIFIE PAR : D. LIETART

DATE DE CREATION : 08/01/2007

DATE DE MISE A JOUR : 14/04/2014

DATE D'IMPRESSION : 14/04/2014

ECHELLE : 1/2000

0 50,00m 100,00m 150,00m 200,00m 250,00m

FDP BD TOPO



**SYNDICAT INTERCOMMUNAL POUR
L'AMENAGEMENT HYDRAULIQUE
DU CROULT ET DU PETIT ROSNE**
Rue de l'eau et des enfants
95 500 BONNEUIL-EN-FRANCE

**COMMUNE DE VEMARS
PLAN DES RESEAUX D'ASSAINISSEMENT**

2016


LEGENDE

- | | |
|--|---|
| — Réseau communal d'eaux usées | — Réseau communal d'eaux pluviales |
| — Réseau intercommunal d'eaux usées | — Réseau intercommunal d'eaux pluviales |

ECHELLE : 1/500



La position des ouvrages n'est donnée qu'à titre indicatif. L'entreprise a, à sa charge, la collecte des informations et la réalisation de tous sondages qu'elle jugera nécessaires. Les cotes du nivellement sont rattachées au système normalisé en Lambert 93

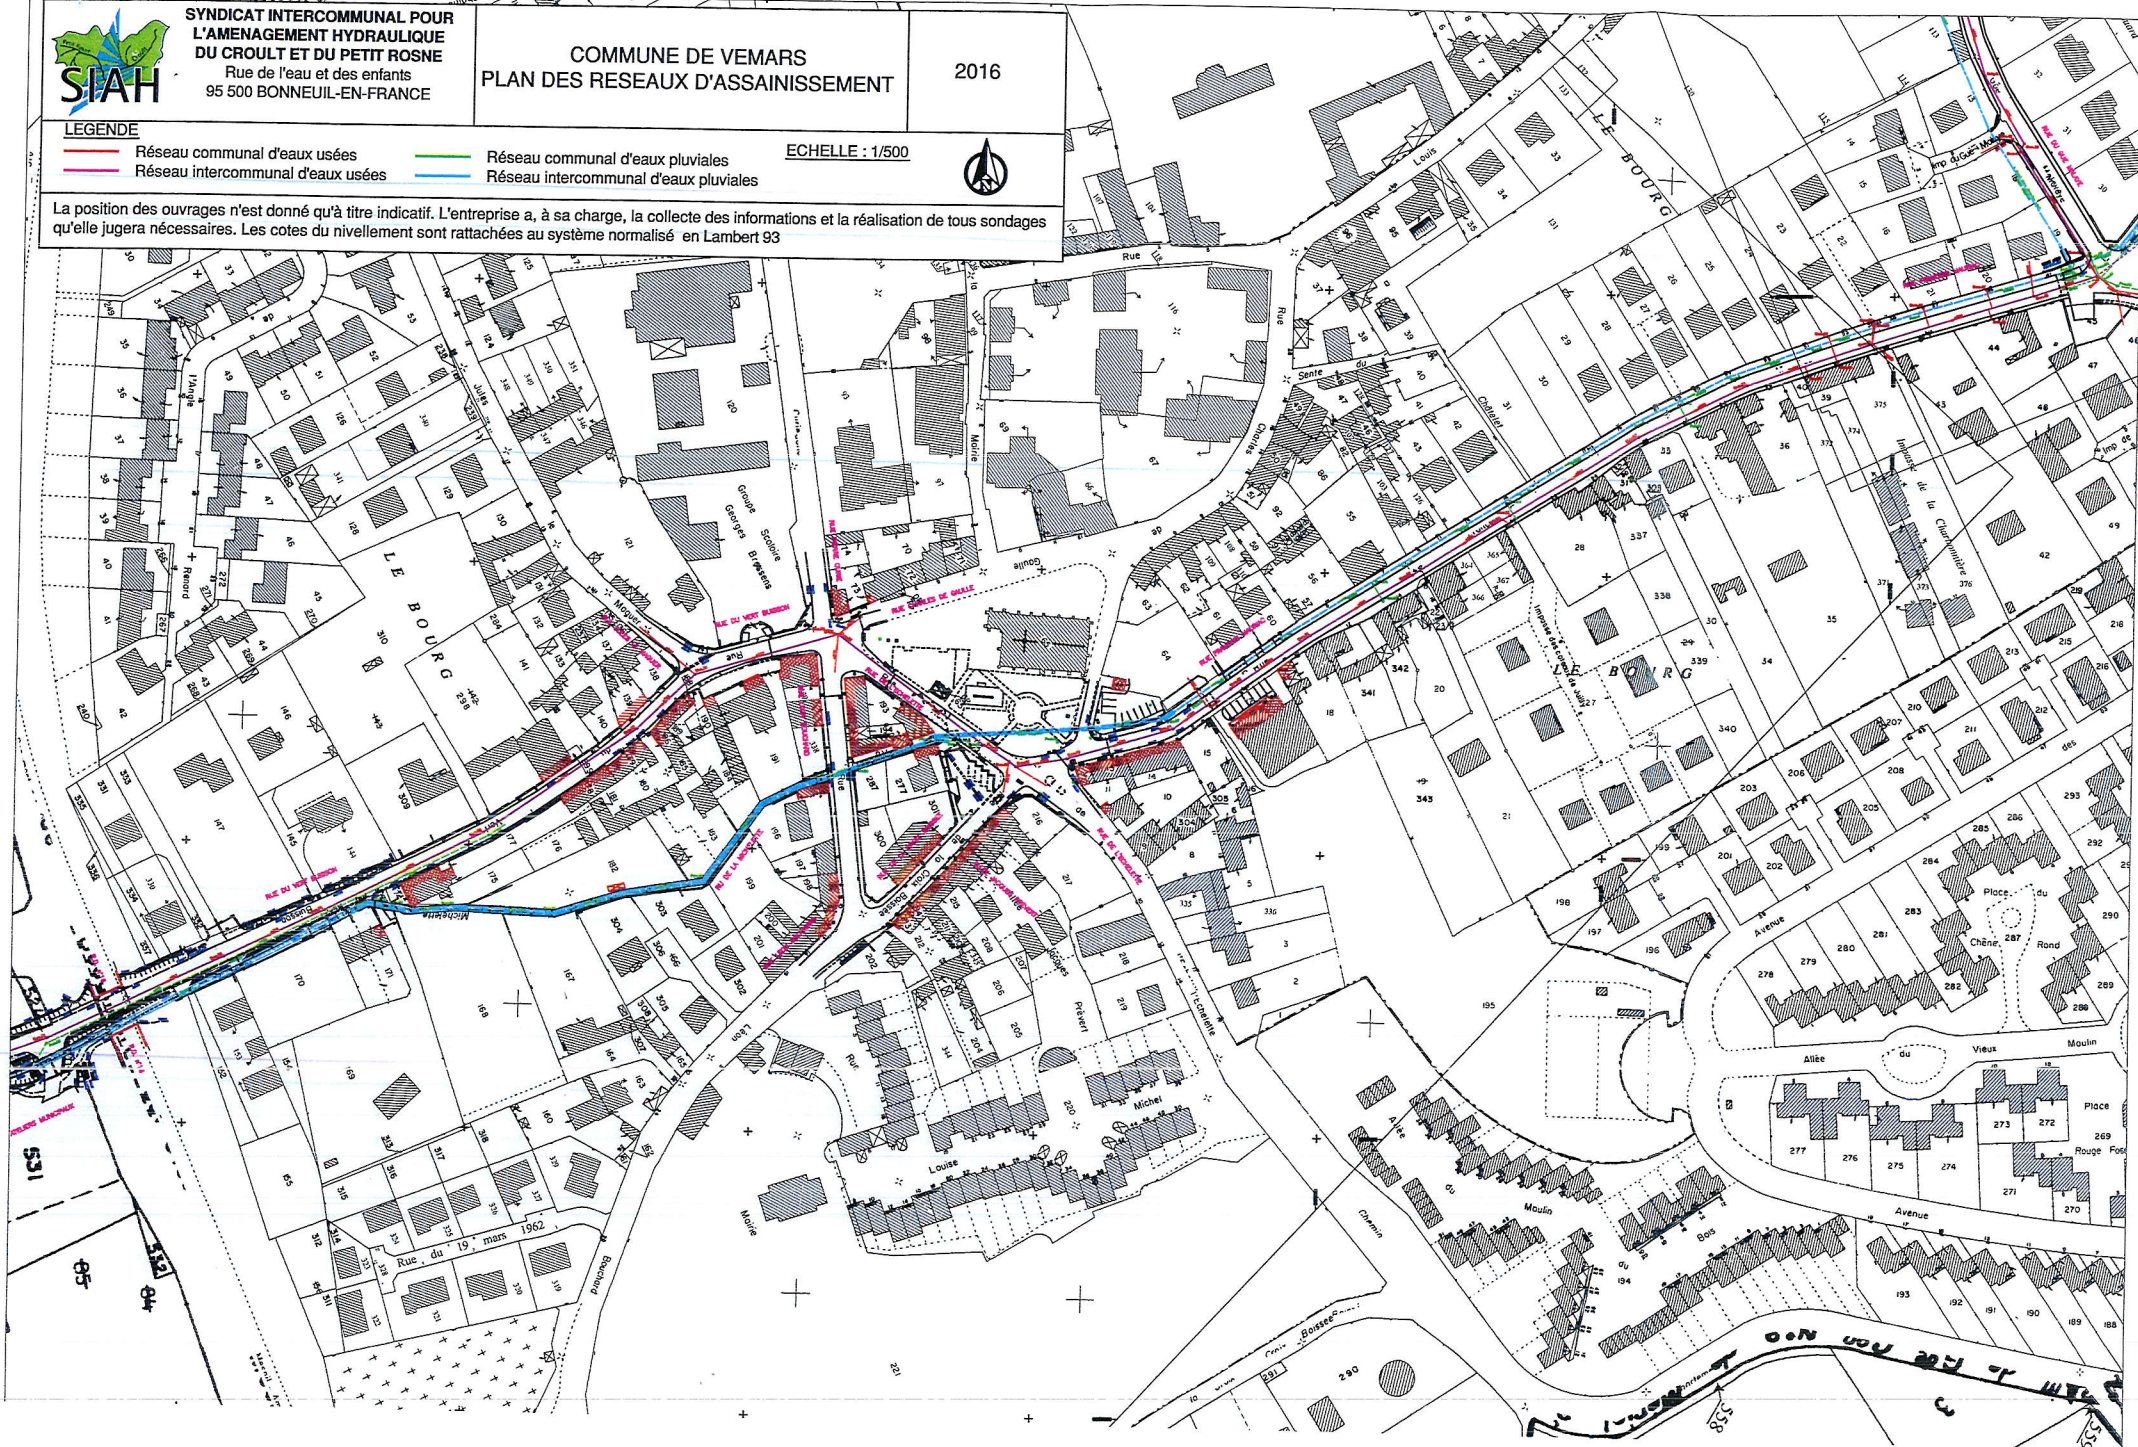



SYNDICAT INTERCOMMUNAL POUR
L'AMENAGEMENT HYDRAULIQUE
DU CROULT ET DU PETIT ROSNE
Rue de l'eau et des enfants
95 500 BONNEUIL-EN-FRANCE

COMMUNE DE VEMARS
PLAN DES RESEAUX D'ASSAINISSEMENT

2016


LEGENDE


- Réseau communal d'eaux usées
- Réseau intercommunal d'eaux usées
- Réseau communal d'eaux pluviales
- Réseau intercommunal d'eaux pluviales

ECHELLE : 1/500



La position des ouvrages n'est donné qu'à titre indicatif. L'entreprise a, à sa charge, la collecte des informations et la réalisation de tous sondages qu'elle jugera nécessaires. Les cotes du nivellement sont rattachées au système normalisé en Lambert 93

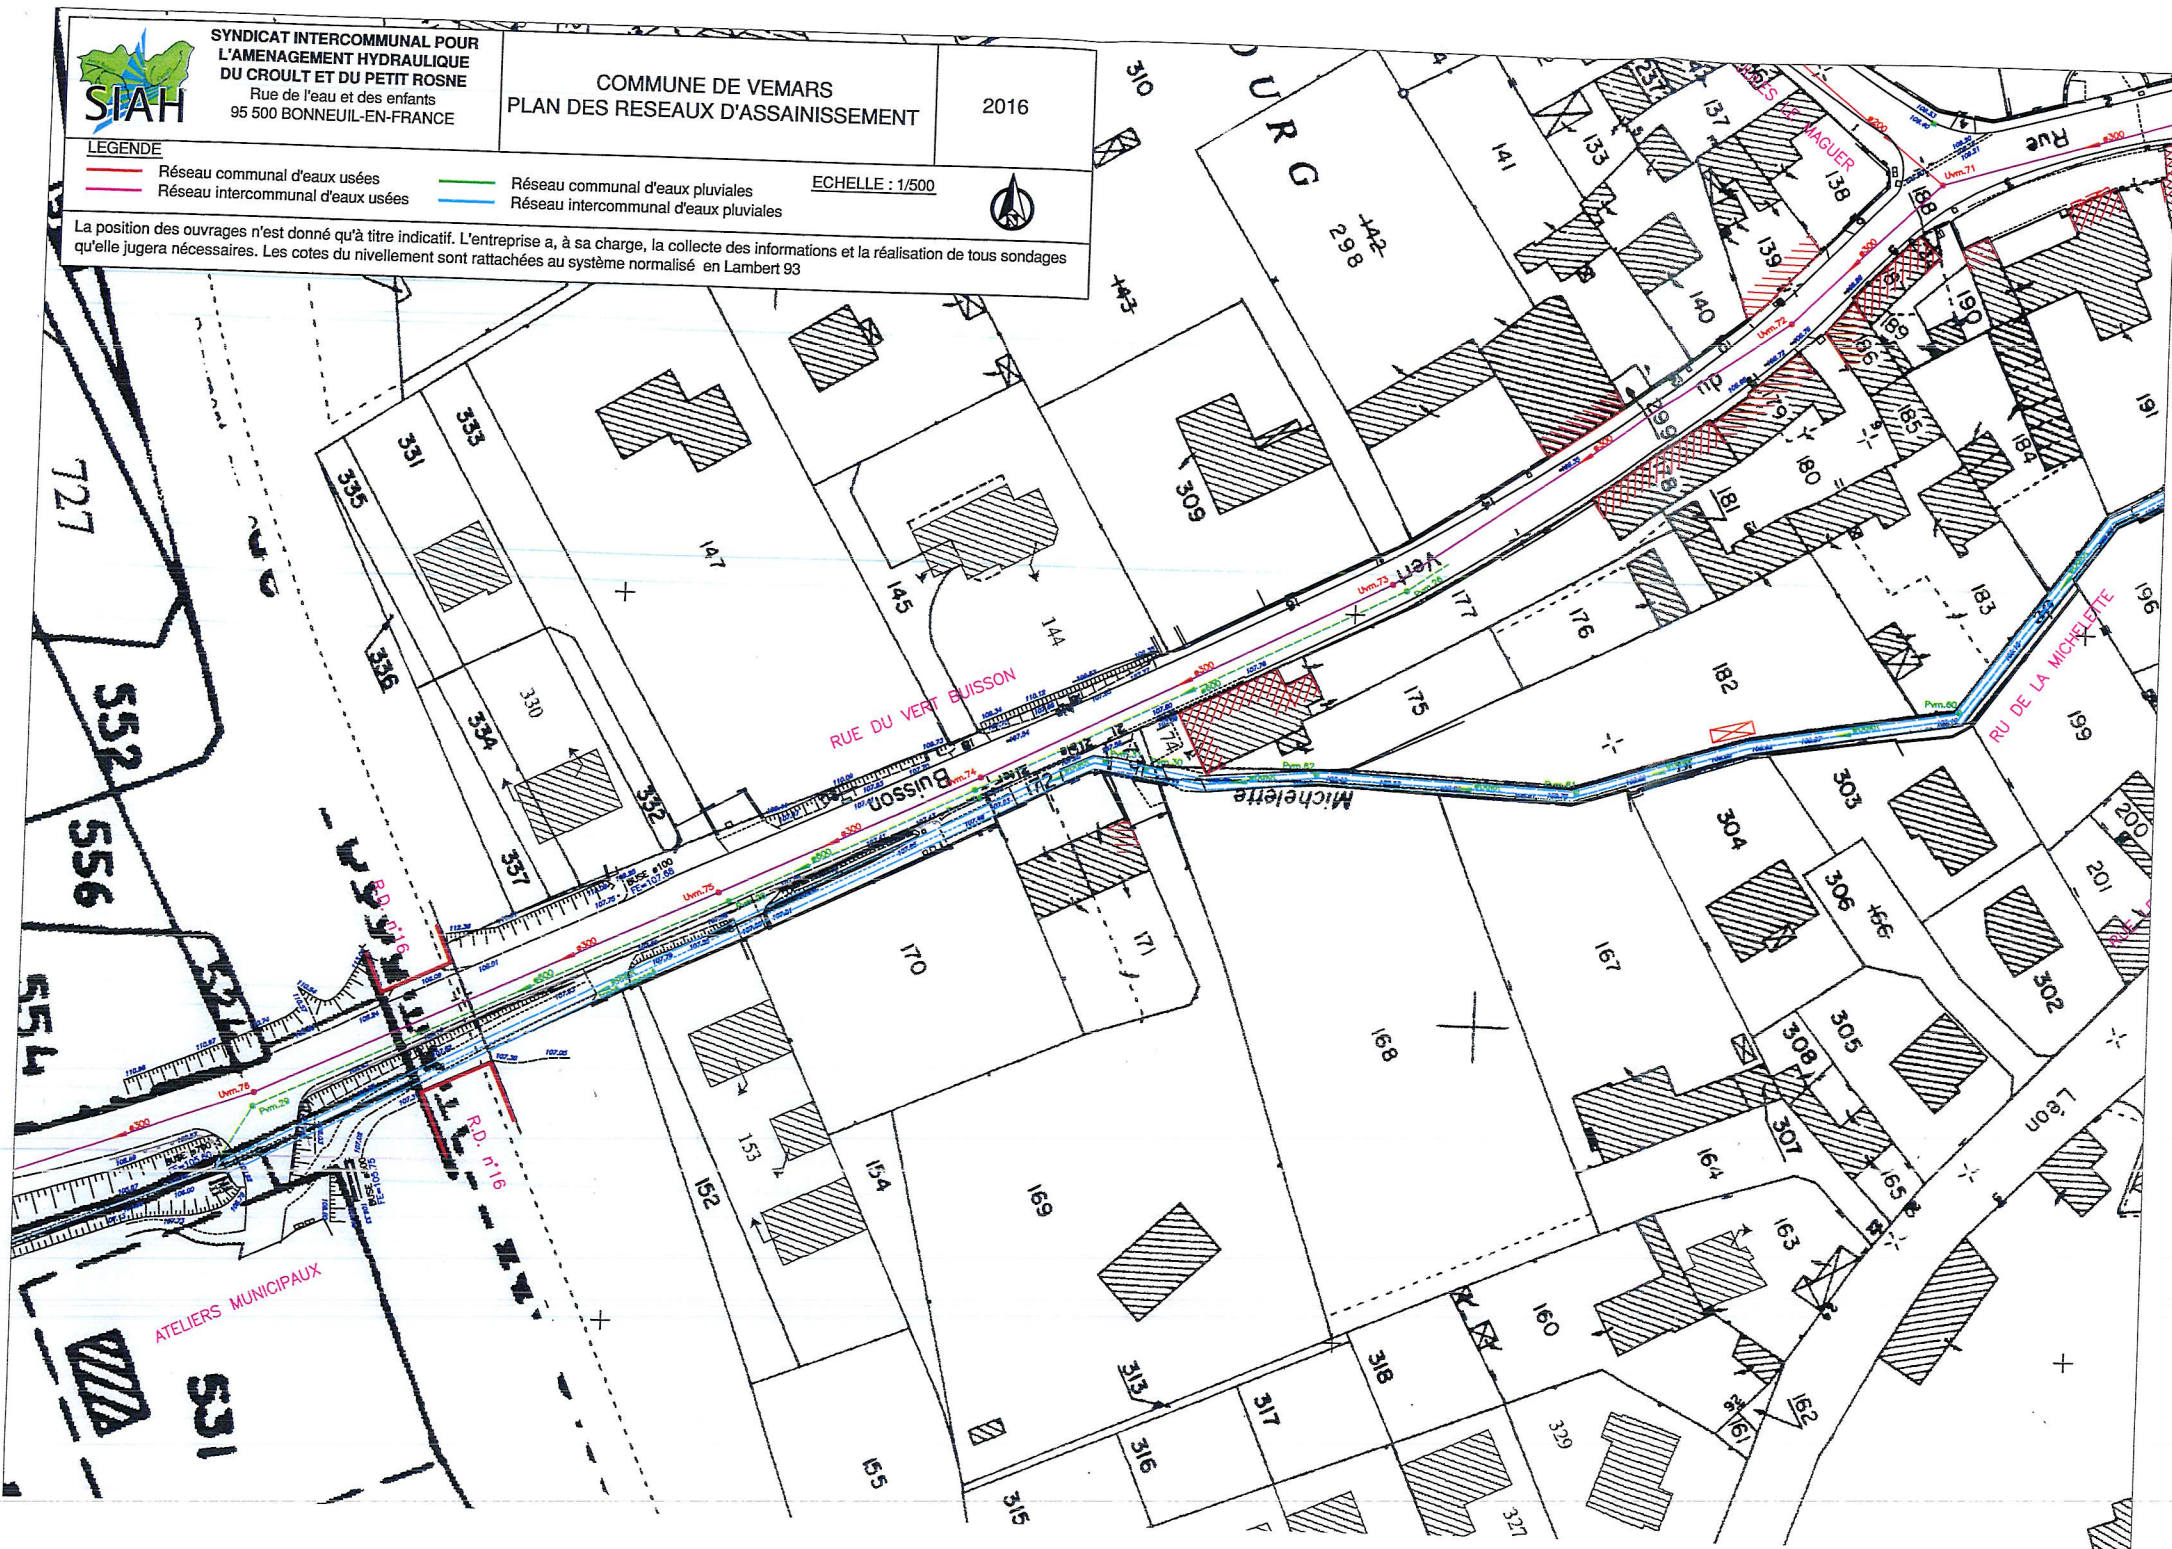

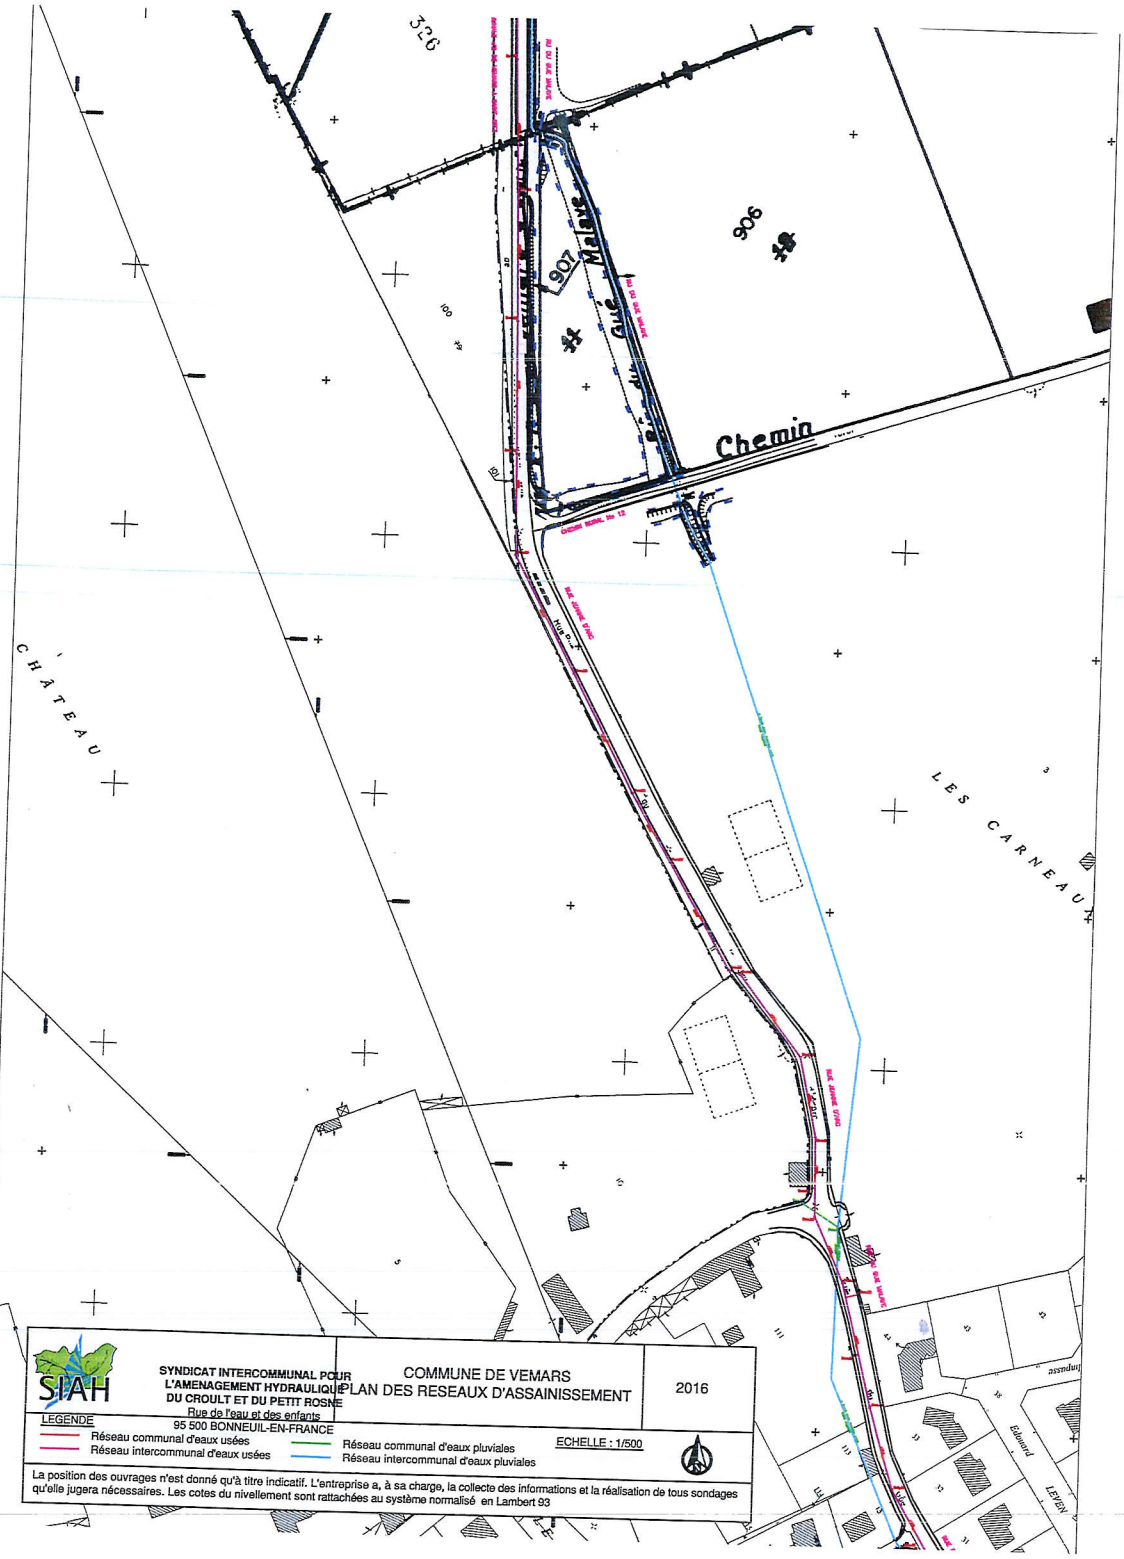

	SYNDICAT INTERCOMMUNAL POUR L'AMENAGEMENT HYDRAULIQUE DU CROULT ET DU PETIT ROSNE	COMMUNE DE VEMARS	2016
	Rue de l'eau et des rivières 95 500 BONNEUIL-EN-FRANCE		
LEGENDE		ECHELLE : 1/500	
Réseau communal d'eaux usées		Réseau communal d'eaux pluviales	
Réseau intercommunal d'eaux usées		Réseau intercommunal d'eaux pluviales	
La position des ouvrages n'est donnée qu'à titre indicatif. L'entreprise a, à sa charge, la collecte des informations et la réalisation de tous sondages qu'elle jugera nécessaires. Les cotes du nivellement sont rattachées au système normalisé en Lambert 93			