Epanelage du bâti recensé dans la ZPPAUP

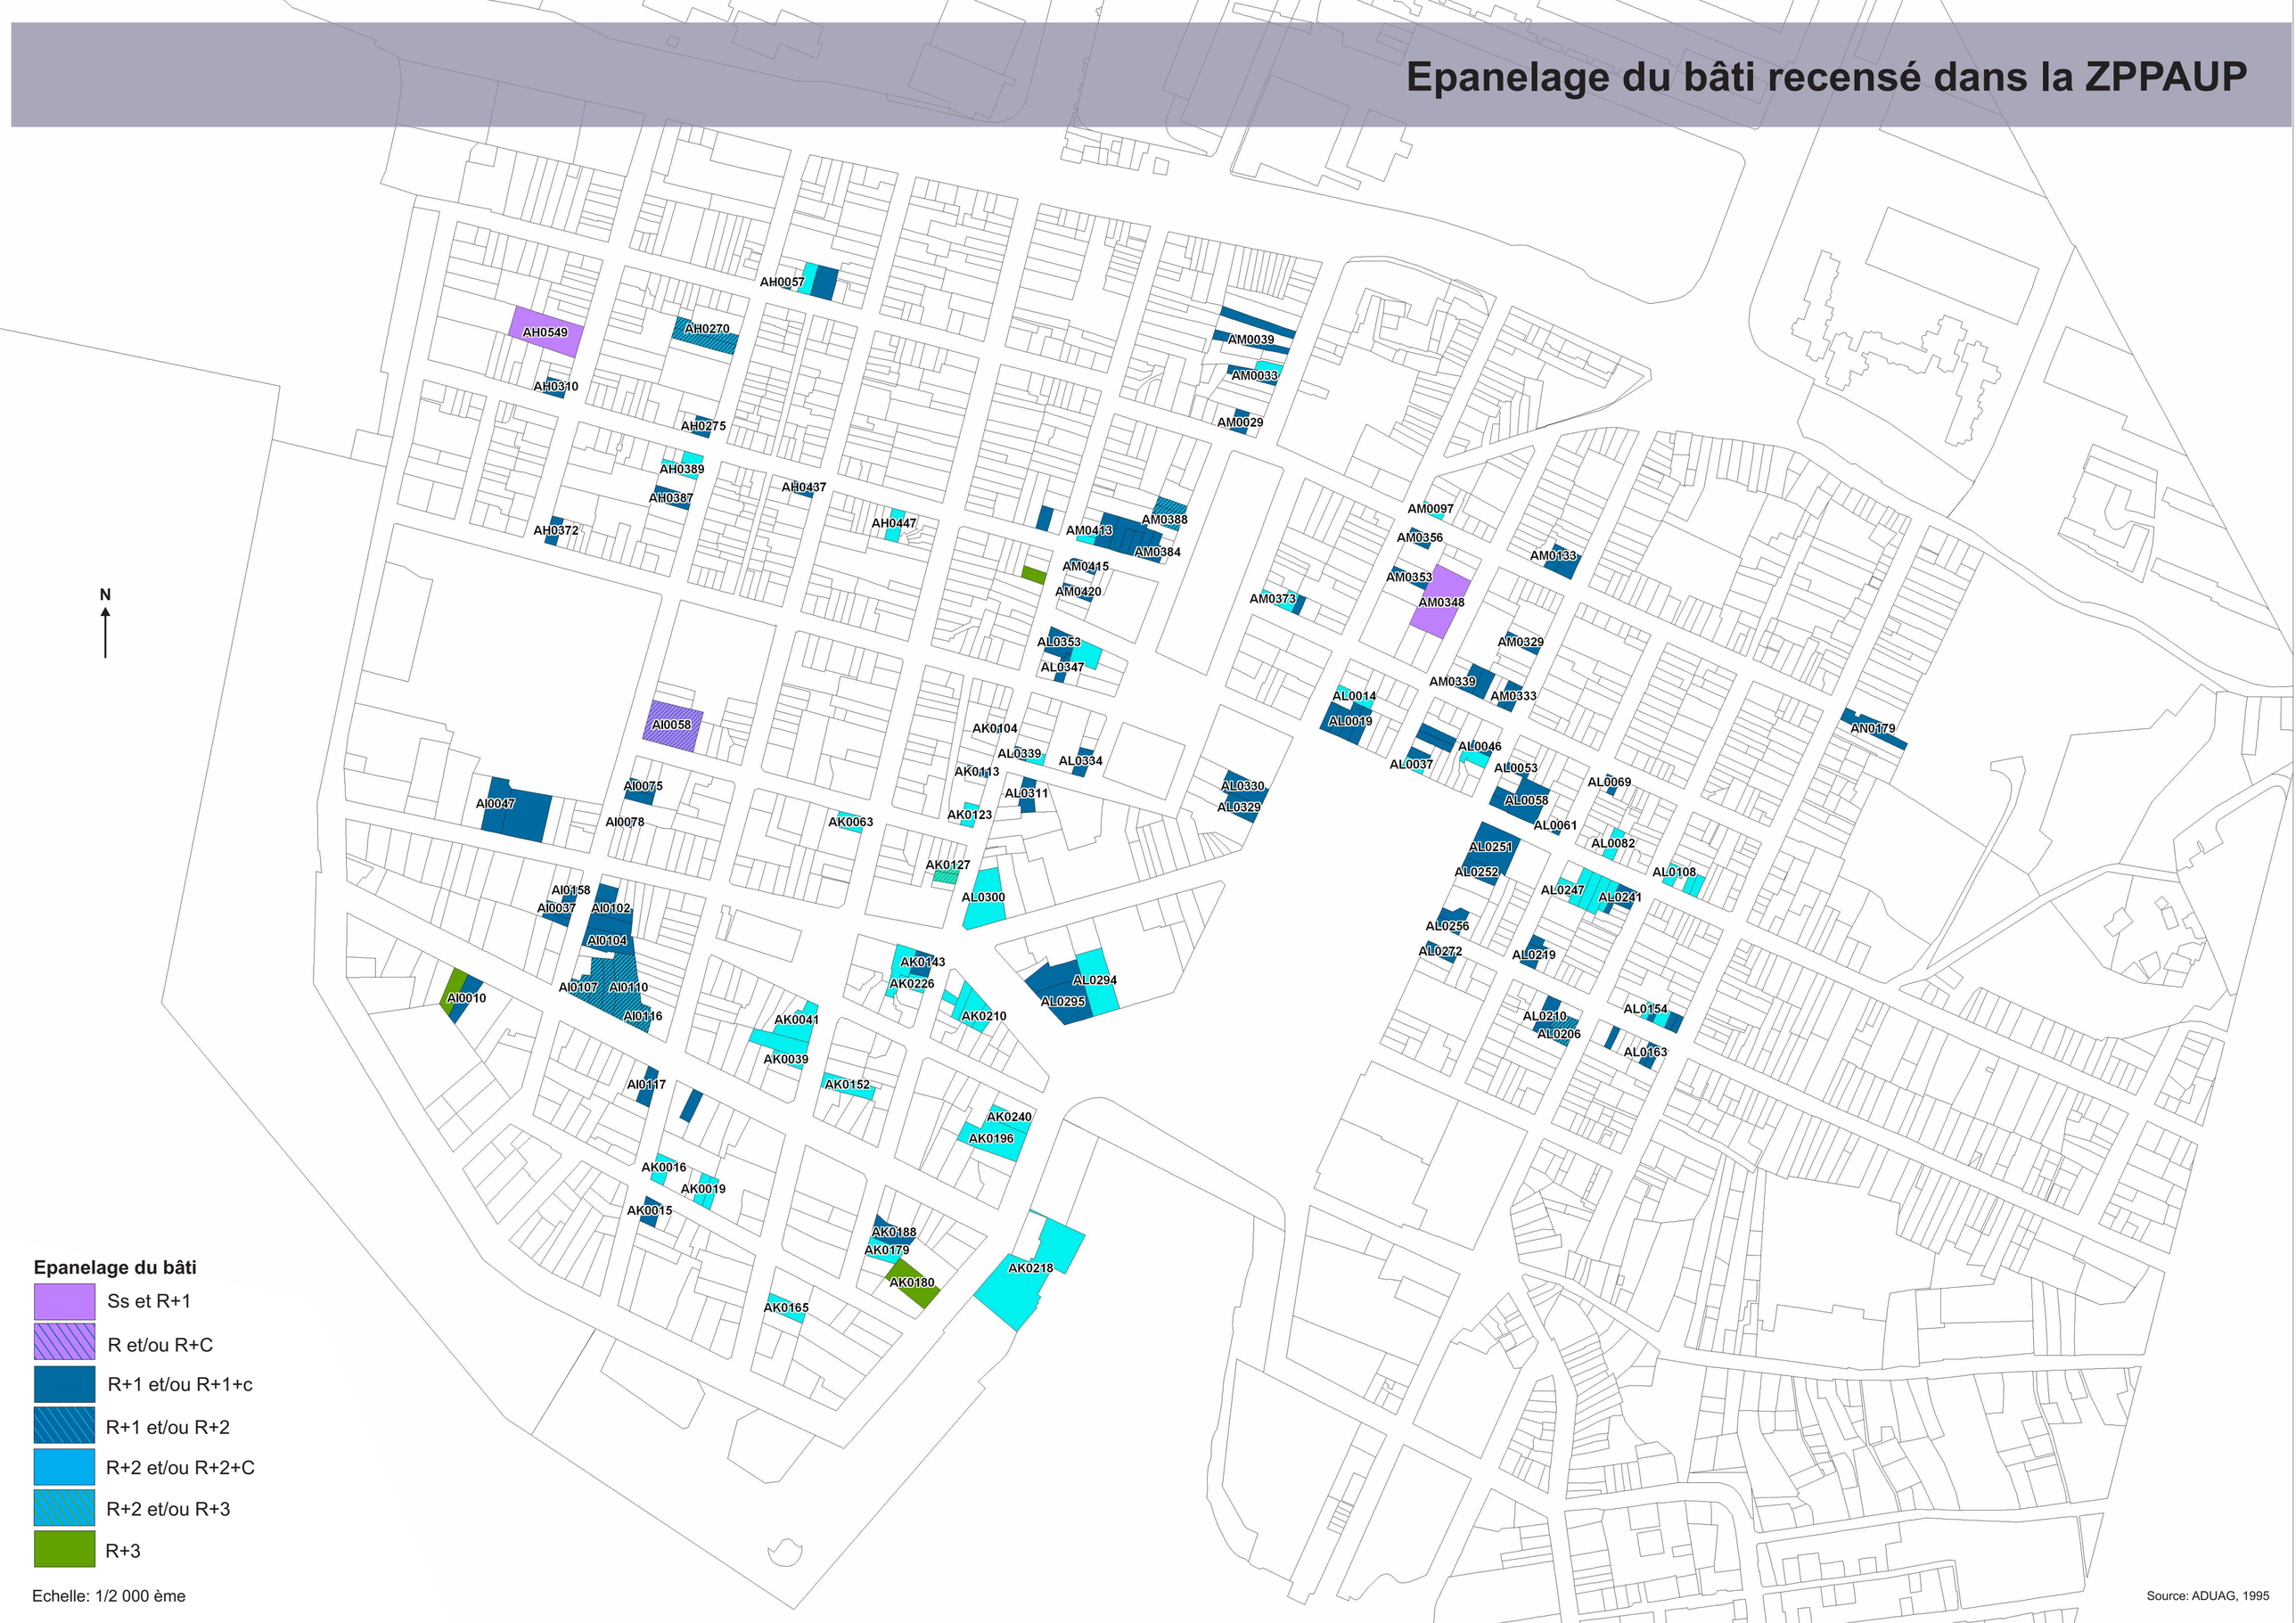

Epanelage du bâti

- Ss et R+1
- R et/ou R+C
- R+1 et/ou R+1+c
- R+1 et/ou R+2
- R+2 et/ou R+2+C
- R+2 et/ou R+3
- R+3

Echelle: 1/2 000 ème

Source: ADUAG, 1995