



Commune de Dembèni

Commune de Chirongui

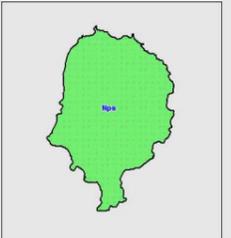

- Bâti cadastré
  - Limite communale
  - Limite de l'Espace Proche du Rivage
  - Cours d'eau
  - Zone urbaine ou zone à urbaniser présentant une susceptibilité d'inondation
  - Parcelle cadastrale
  - Emplacement réservé et numéro de désignation
- Zones Urbaines**
- Ubl - Zone urbaine située dans la Bande Littorale et exempte d'aléa naturel
  - Ua - Zone urbaine en dehors de la Bande Littorale et exempte d'aléa naturel
  - Uan - Zone urbaine soumise à un aléa naturel
  - Ute - Zone urbaine vouée à l'activité touristique et exempte d'aléa naturel
  - Utan - Zone urbaine vouée à l'activité touristique et soumise à un aléa naturel
- Zones A Urbaniser**
- 1AUep - Zone immédiatement urbanisable vouée à accueillir un ou des équipements publics
  - 1AUh - Zone immédiatement urbanisable vouée à l'habitat
  - 1AUt - Zone immédiatement urbanisable vouée à l'activité touristique
  - 2AUep - Zone d'urbanisation future vouée à accueillir un ou des équipements publics
  - 2AUh - Zone d'urbanisation future vouée à l'habitat
  - 2AUt - Zone d'urbanisation future vouée à l'activité touristique
  - 2AUe - Zone d'urbanisation future vouée à accueillir une zone d'activités
- Zone Agricole**
- A - Zone vouée à l'activité agricole
- Zones Naturelles**
- Nbl - Zone naturelle située dans la Bande Littorale et ne faisant pas l'objet d'une protection stricte
  - Nps - Zone naturelle de protection stricte
  - Ne - Zone naturelle en dehors de la Bande Littorale et ne faisant pas l'objet d'une protection stricte

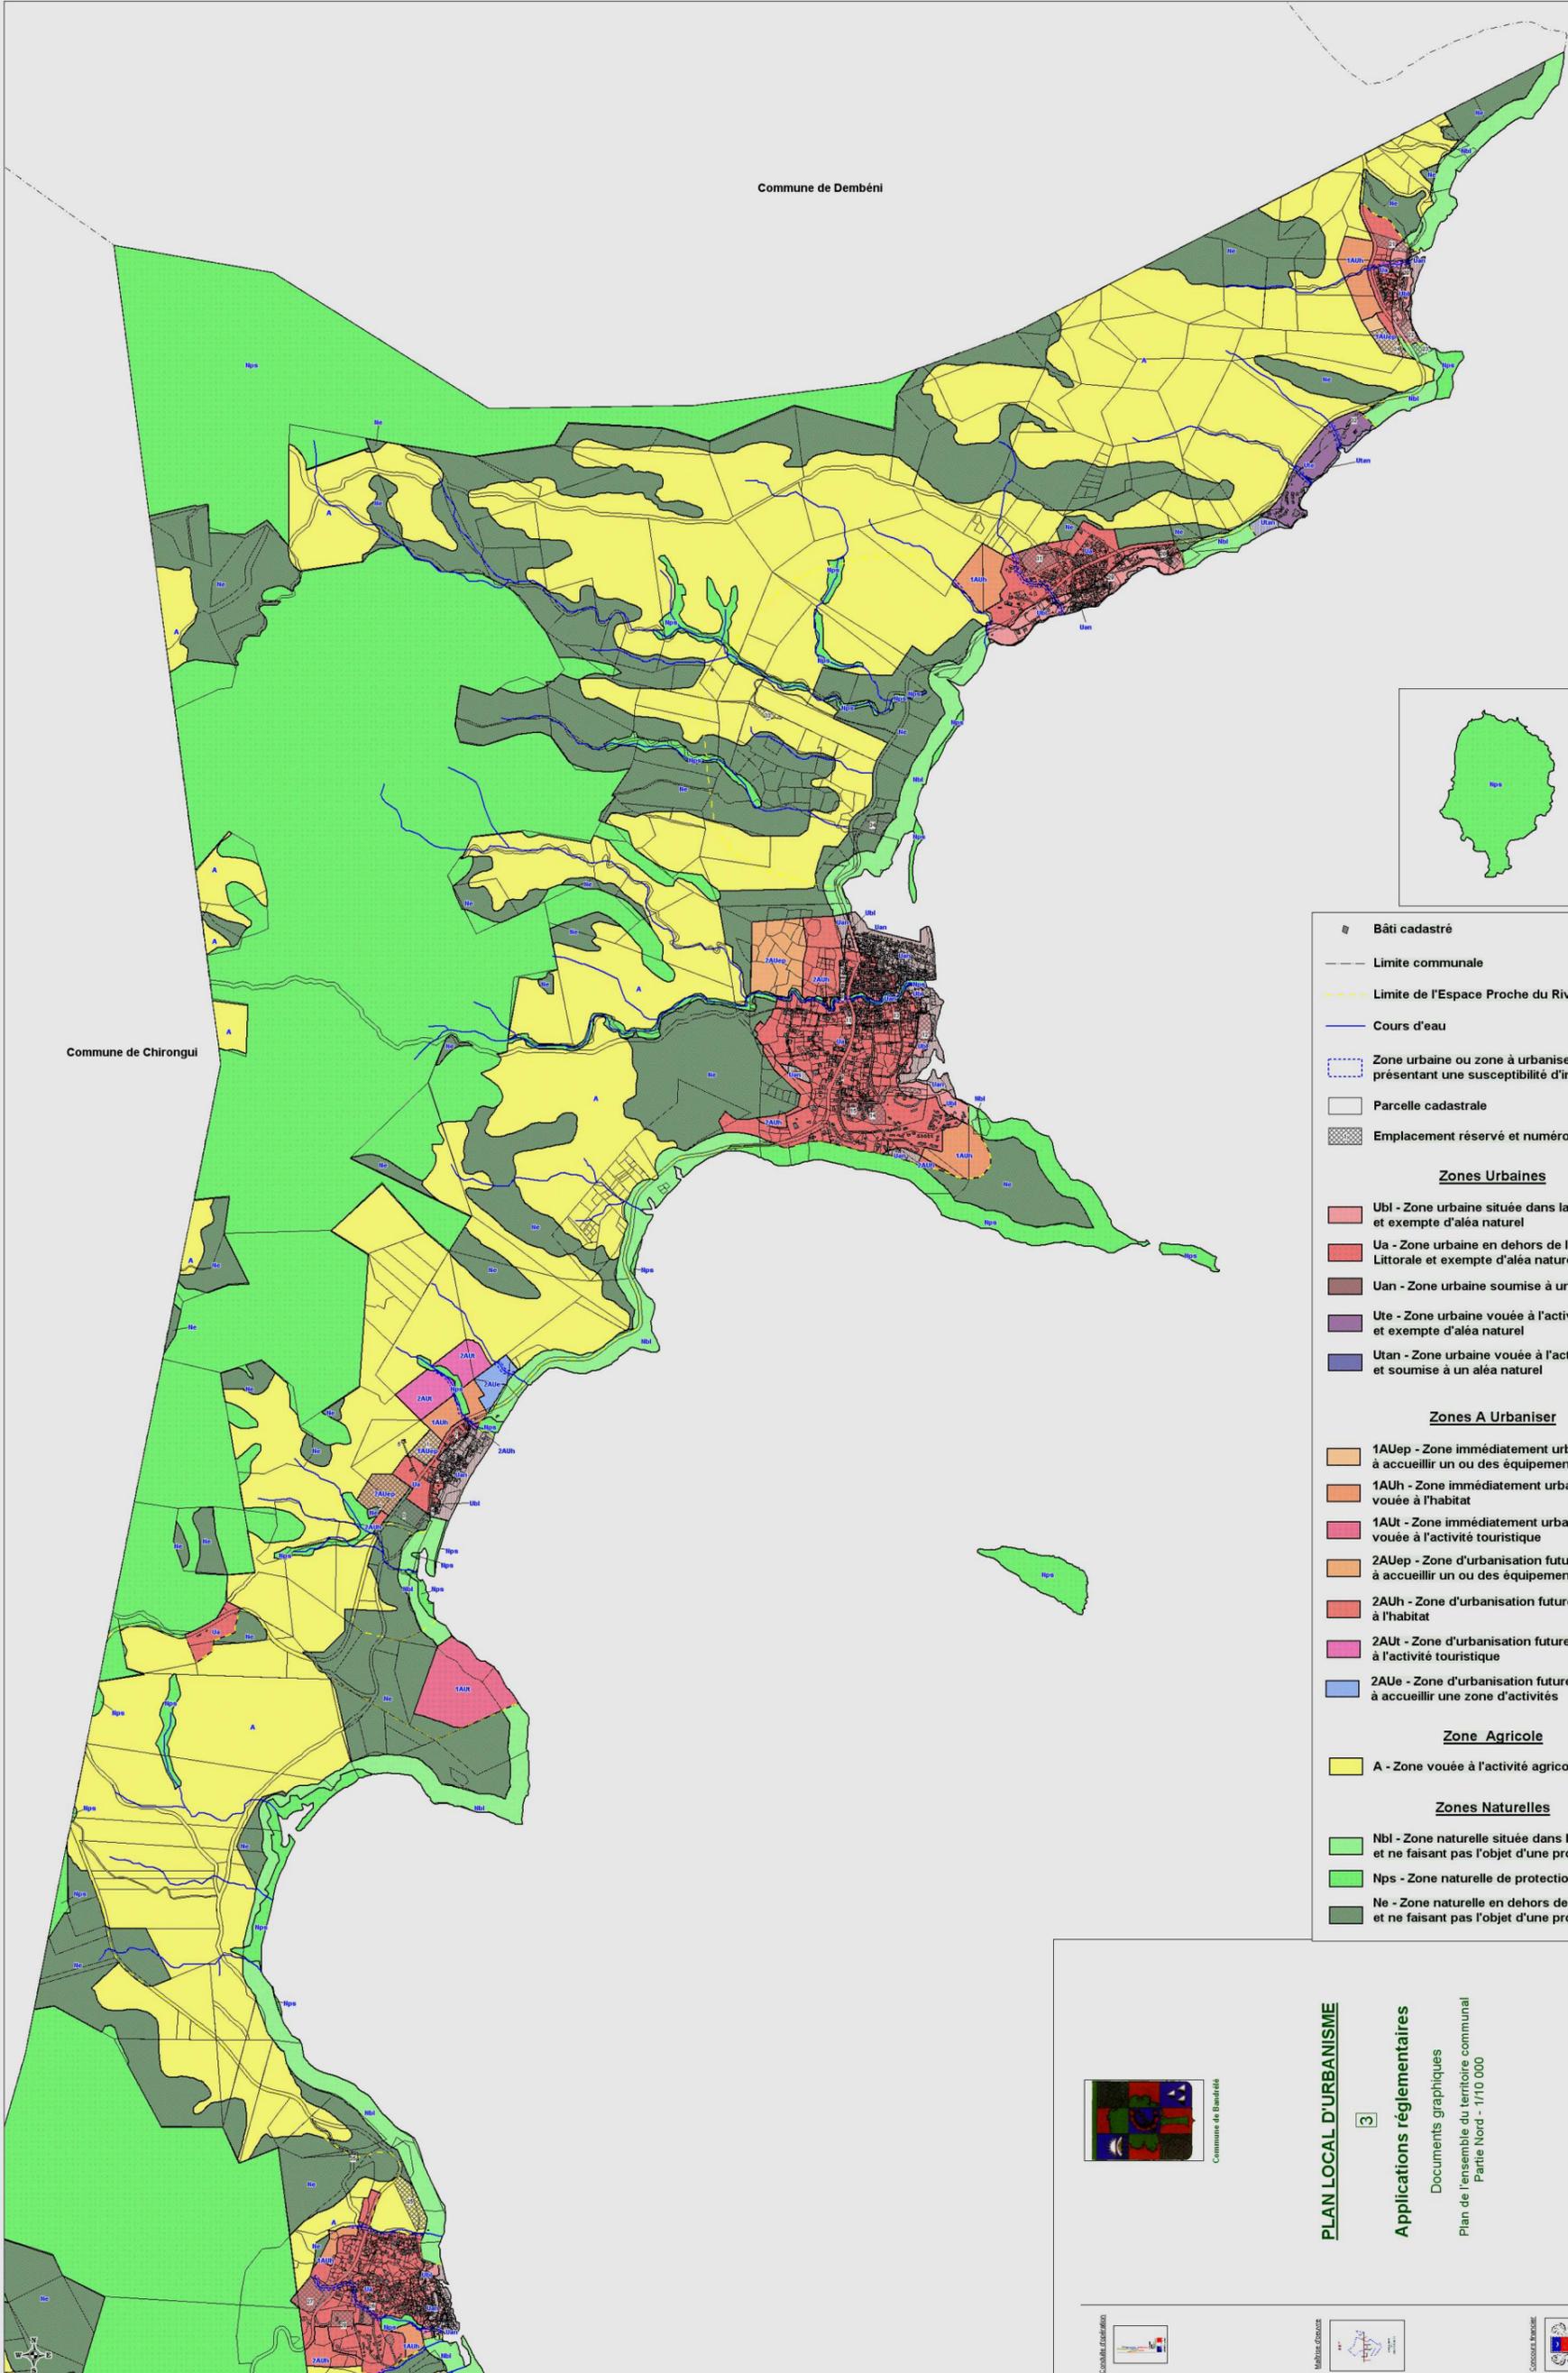

Commune de Dembèni

**PLAN LOCAL D'URBANISME**

3

**Applications réglementaires**

Documents graphiques  
Plan de l'ensemble du territoire communal  
Partie Nord - 1/10 000

Cartographie



Mairie-Commune



Commune de Dembèni



PLU approuvé par délibération n° 33/CD/11 du Conseil Municipal du 27 Juin 2011