



## SCHÉMA DE COHÉRENCE TERRITORIALE DE L'OUEST CORNOUAILLE

PIECE N°  
03

# ANNEXES CARTOGRAPHIQUES DU DOCUMENT D'ORIENTATION ET D'OBJECTIFS

*SCoT arrêté* le 26 novembre 2013  
*SCoT soumis à enquête publique* du 22 avril au 5 juin 2014  
*SCoT approuvé* le 21 mai 2015  
*SCoT exécutoire* le 29 juillet 2015



## **SOMMAIRE**

<b>REPRÉSENTATION DE LA TRAME VERTE ET BLEUE DU SCOT OUEST CORNOUAILLE À L'ÉCHELLE 1/ 50 000ÈME</b>	<b>3</b>
<b>LES ESPACES PRÉSUMÉS REMARQUABLES DÉTERMINÉS À L'ÉCHELLE DU SCOT</b>	<b>7</b>
<b>LES ESPACES PROCHES DU RIVAGE À L'ÉCHELLE DU SCOT</b>	<b>8</b>
<b>LES COUPURES D'URBANISATION IDENTIFIÉES À L'ÉCHELLE DU SCOT</b>	<b>9</b>

Les cartes suivantes ne peuvent être interprétées sans les textes y afférents. Les tracés seront précisés à l'échelle de chaque commune


## LA TRAME VERTE ET BLEUE À L'ÉCHELLE DE L'OUEST CORNOUAILLE




## LA TRAME VERTE ET BLEUE À L'ÉCHELLE DE L'OUEST CORNOUAILLE




## LA TRAME VERTE ET BLEUE À L'ÉCHELLE DE L'OUEST CORNOUAILLE

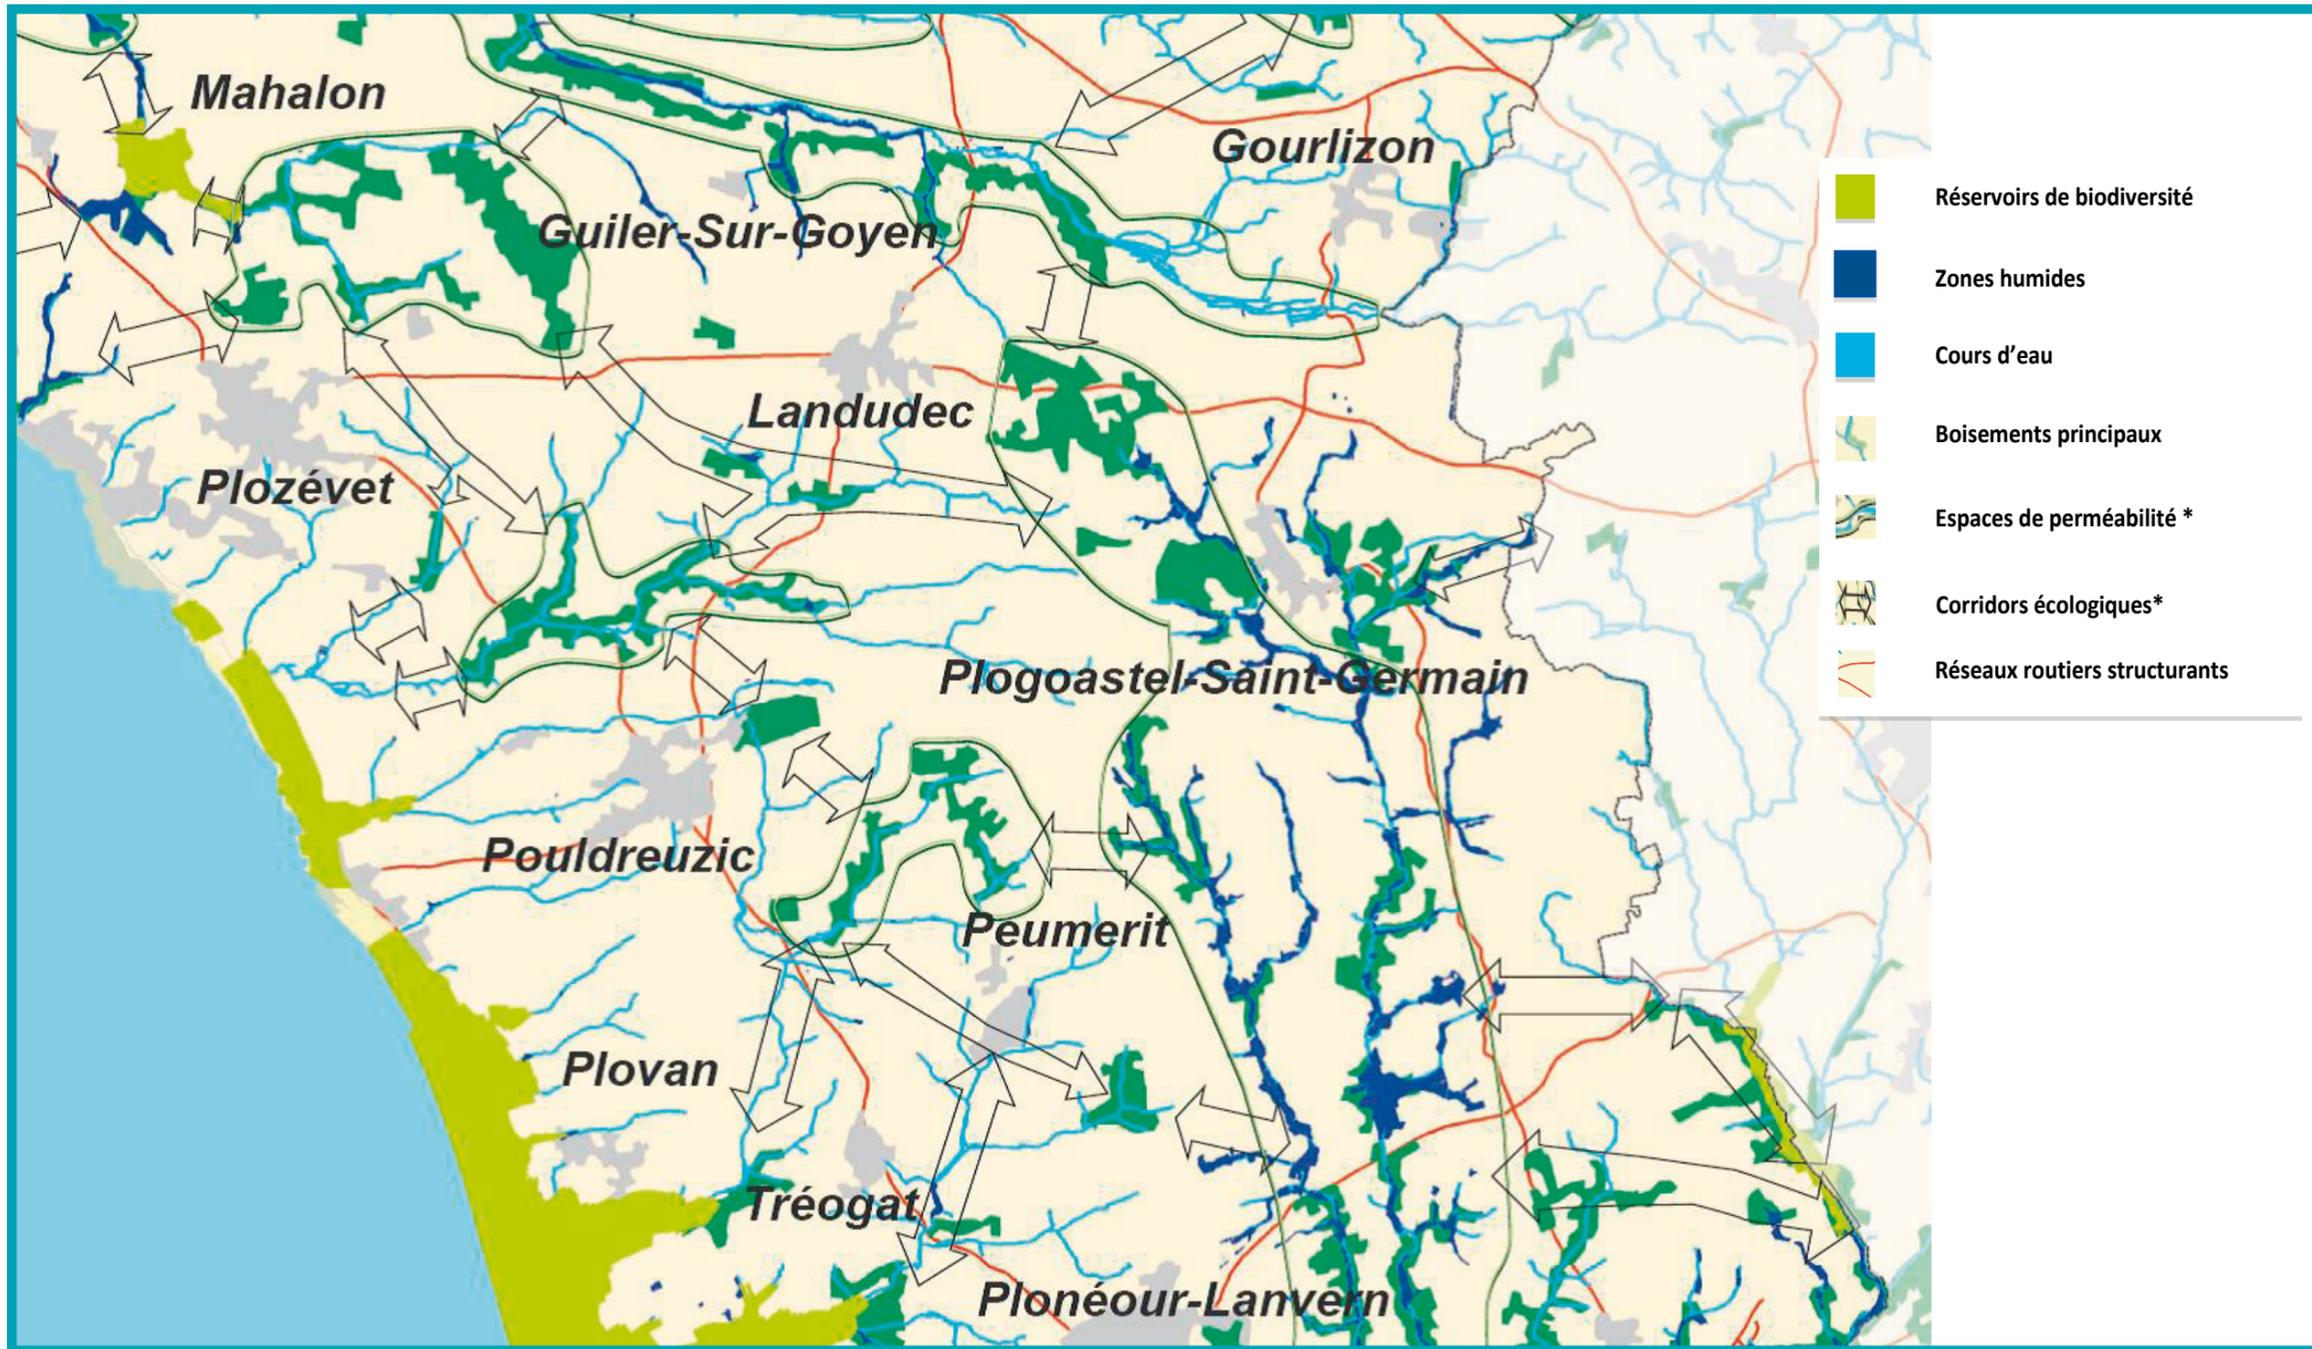


## LA TRAME VERTE ET BLEUE À L'ÉCHELLE DE L'OUEST CORNOUAILLE

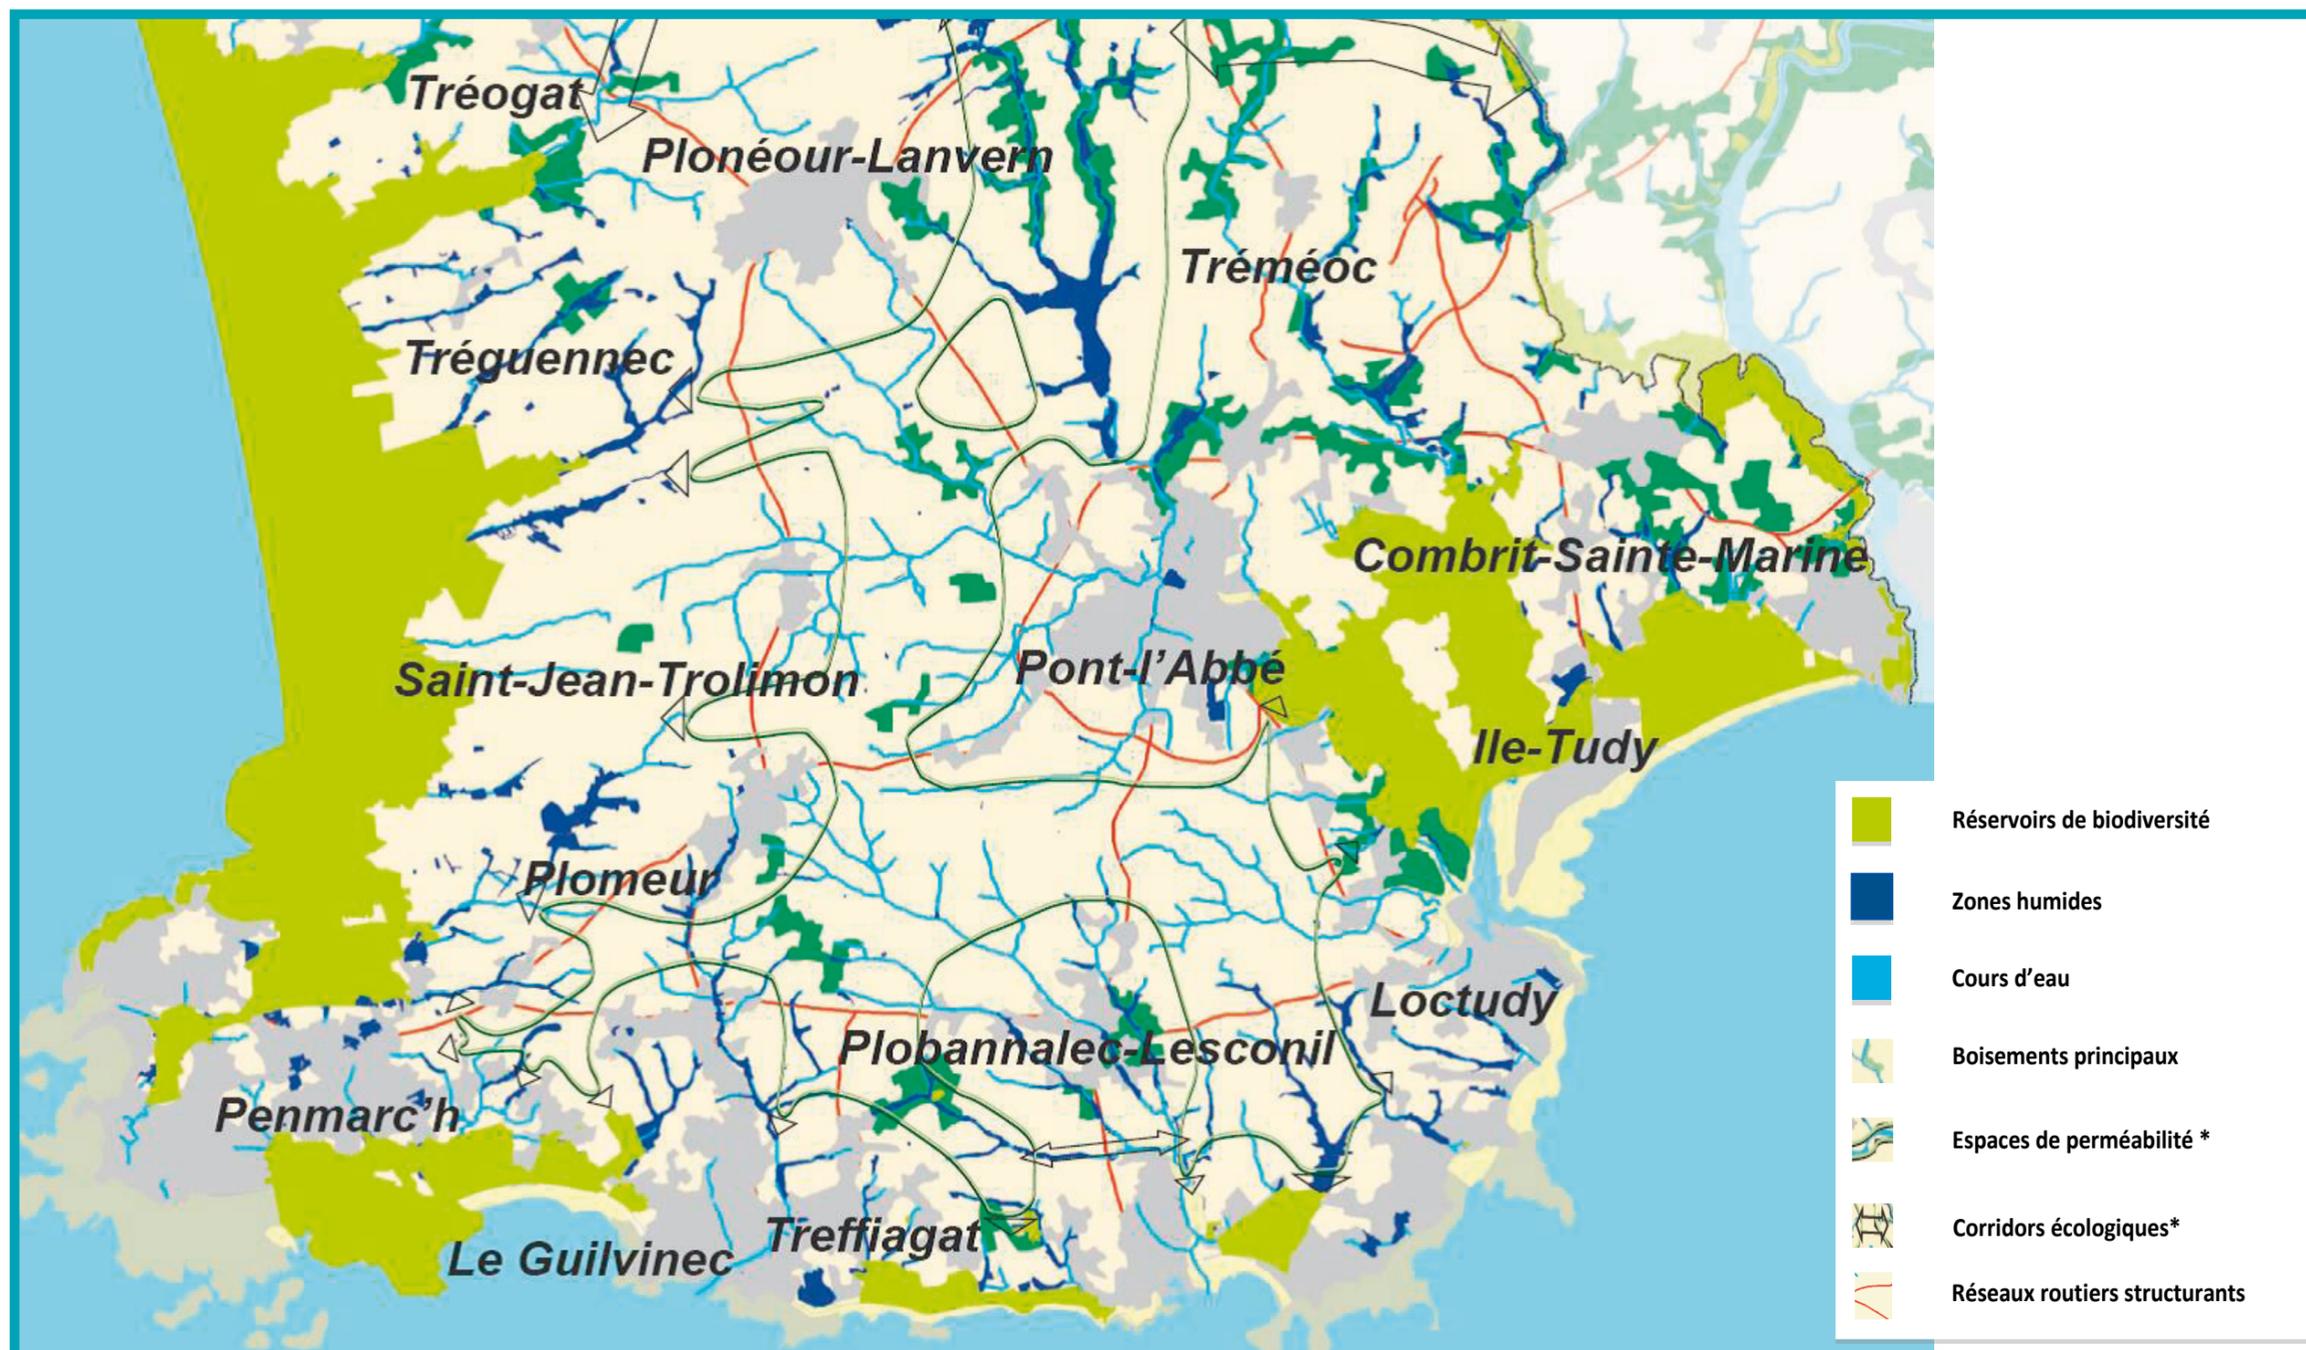

## LES ESPACES PRÉSUMÉS REMARQUABLES DÉTERMINÉS À L'ÉCHELLE DU SCOT

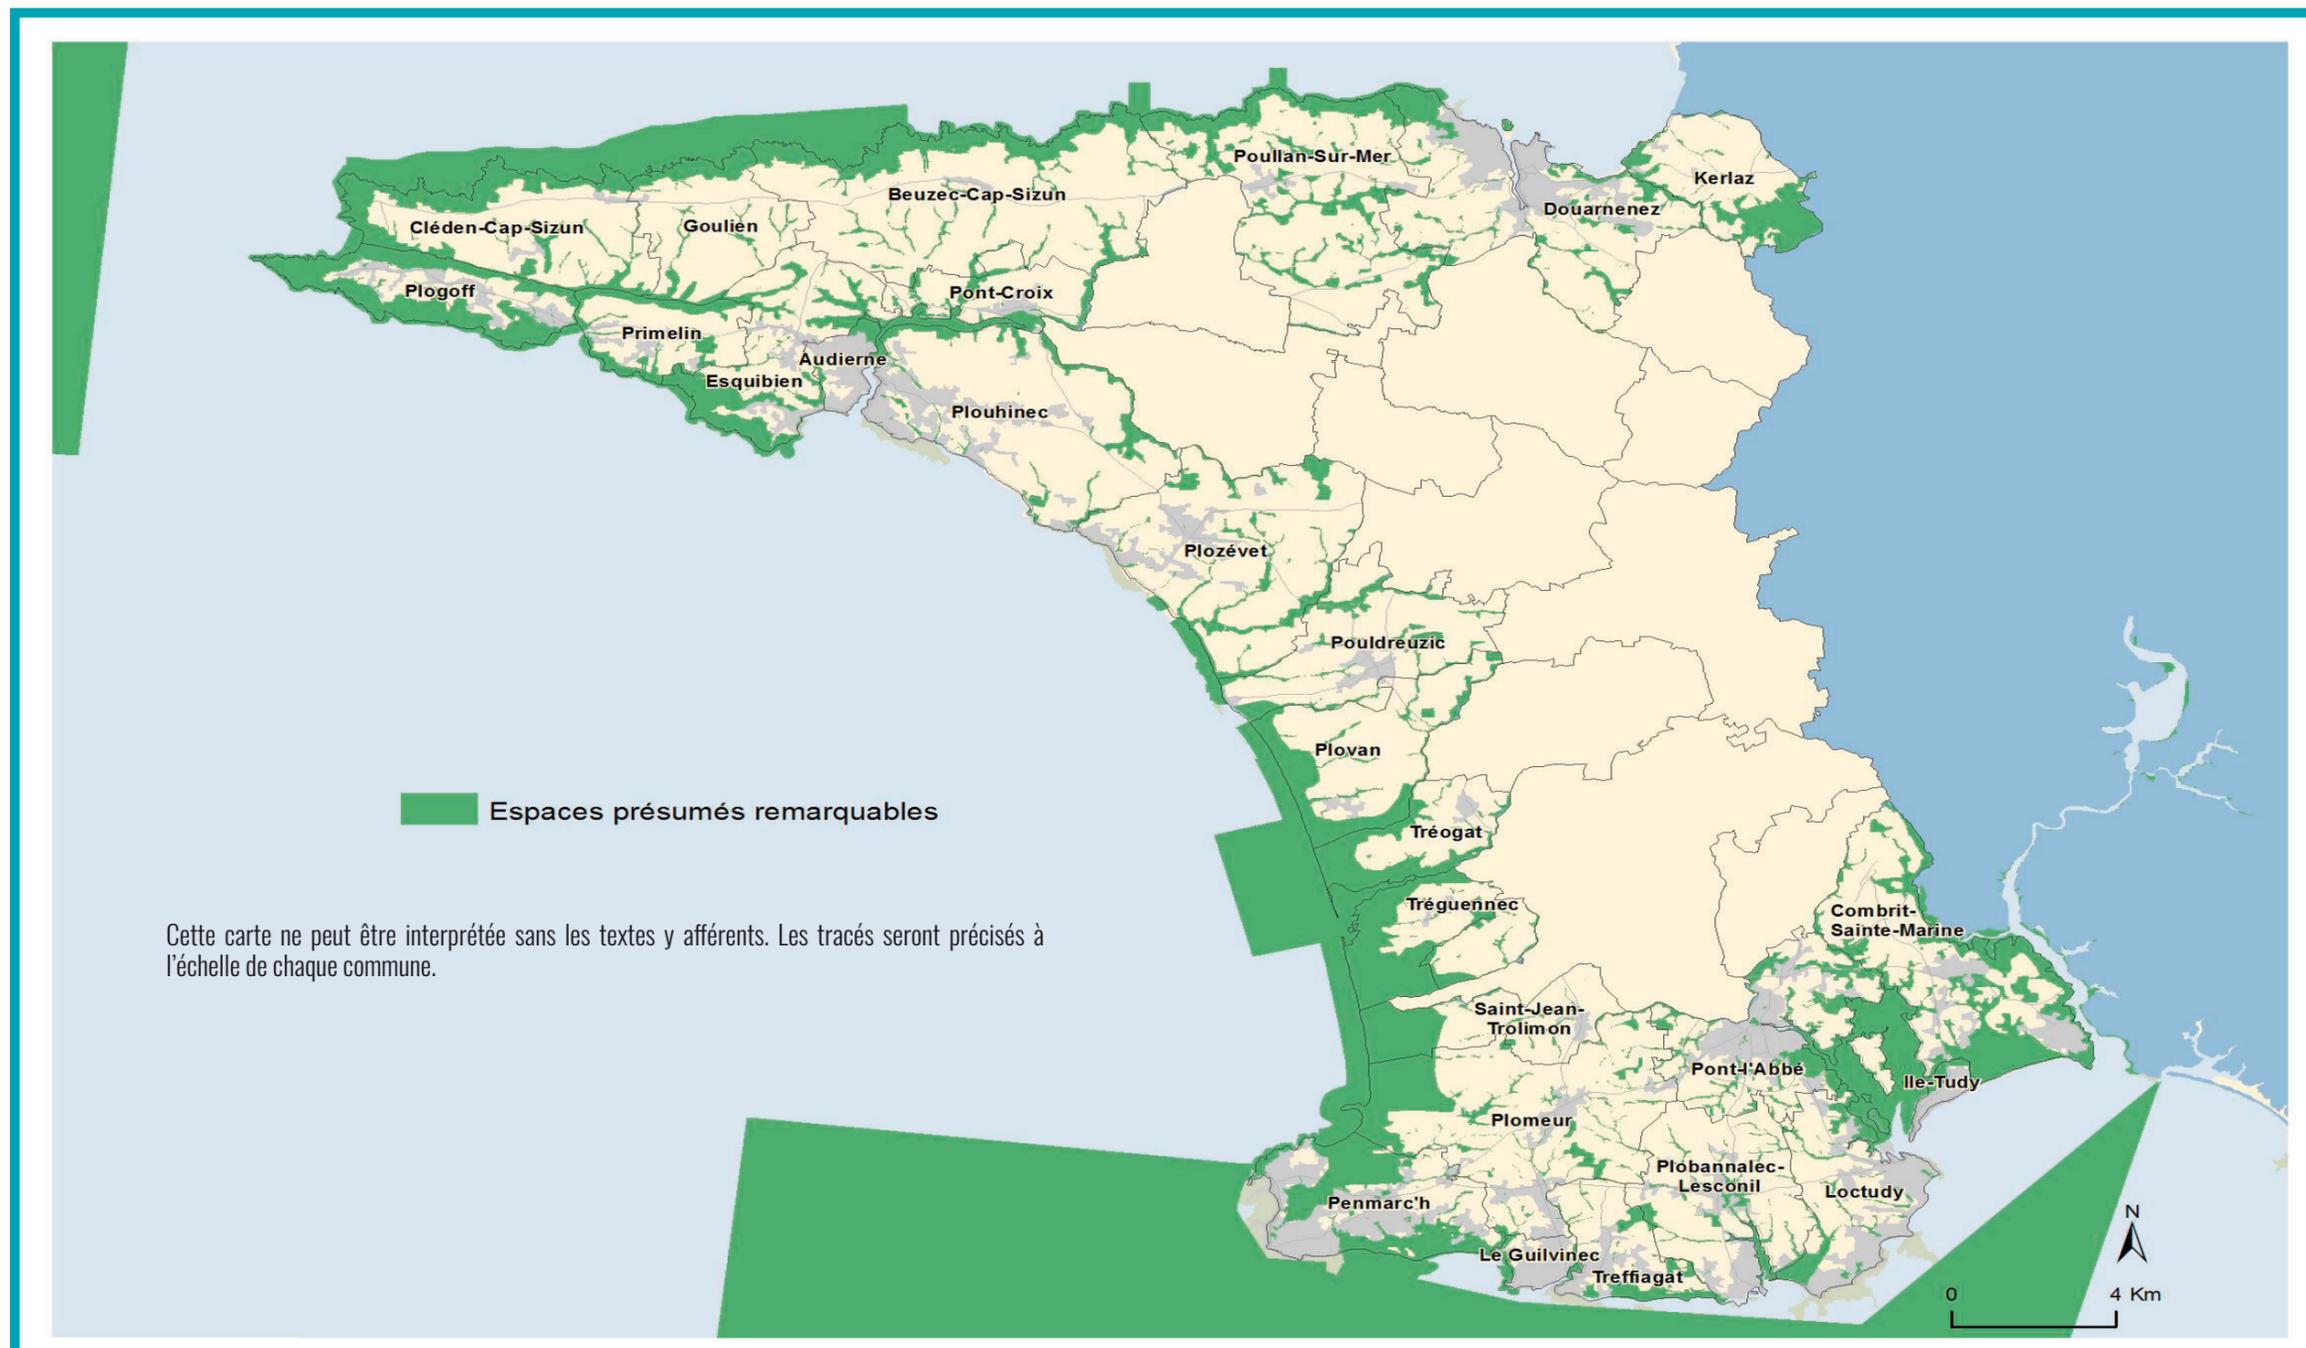

## LES ESPACES PROCHES DU RIVAGE À L'ÉCHELLE DU SCOT

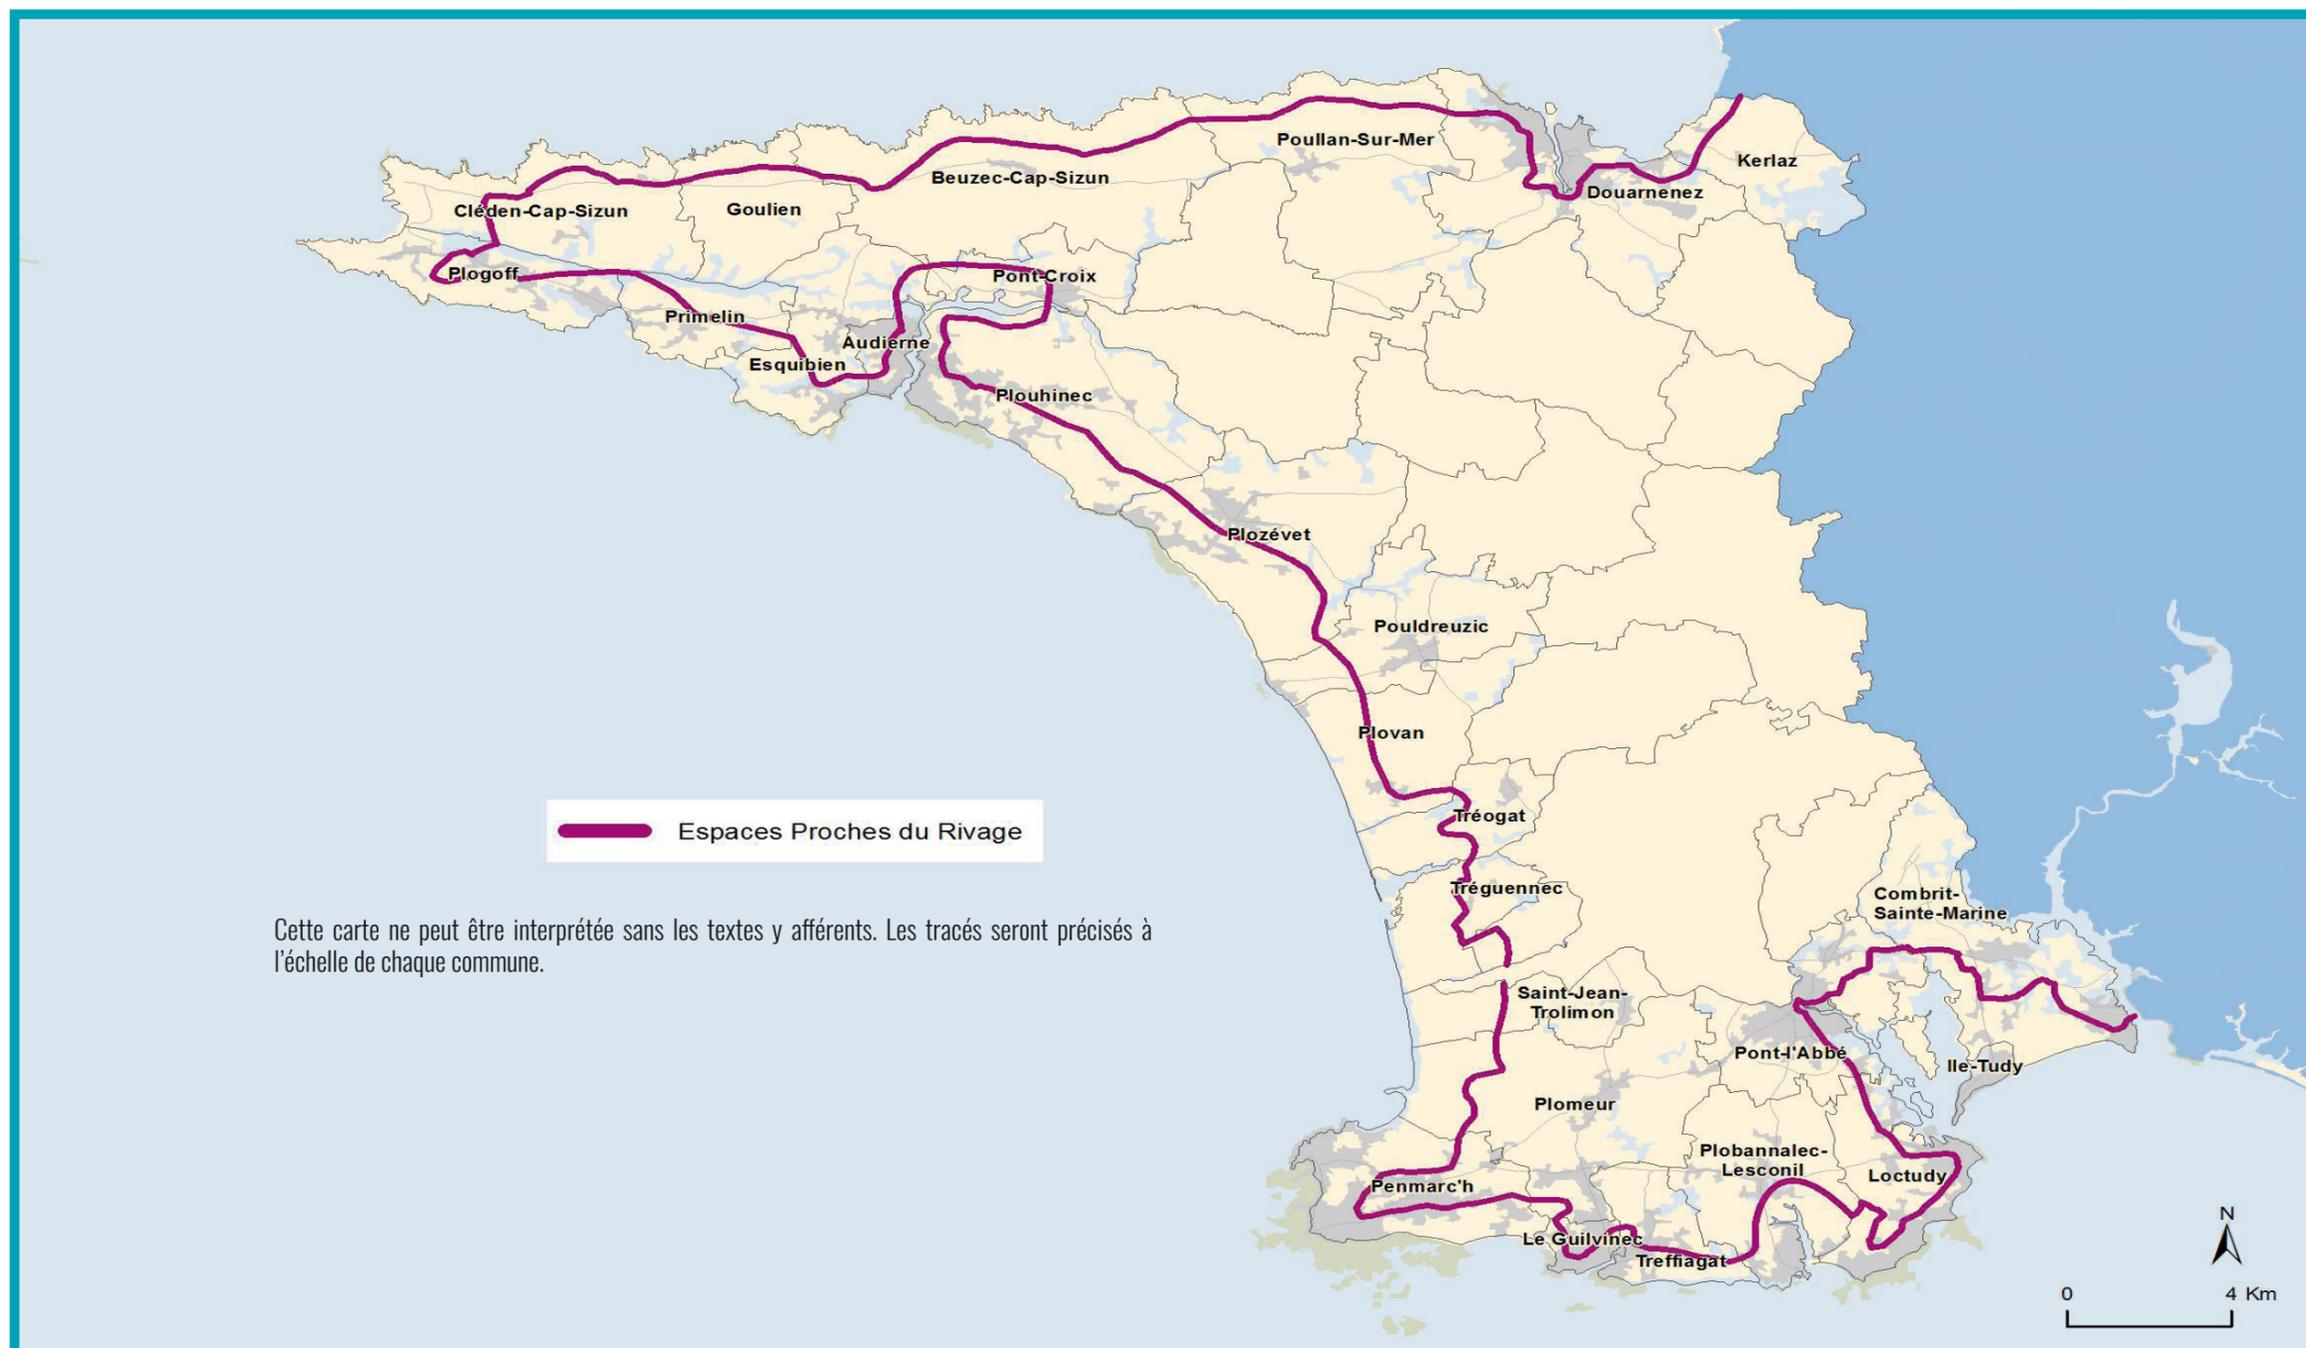



SYNDICAT INTERCOMMUNAUTAIRE **OUEST CORNOUAILLE** AMÉNAGEMENT

17, RUE RAYMONDE FOLGOAS GUILLOU | BP 82 035 | 29122 Pont-l'Abbé cedex

Tél. 02 98 82 78 34 | [sioca@ouest-cornouaille.com](mailto:sioca@ouest-cornouaille.com)

[www.sioca.fr](http://www.sioca.fr)

