

DEPARTEMENT

MAIRIE

<Convexe>

Section: ..


COMMUNE

SERVICE DU PLAN

Les Martyrs

Echelle: 1/37477

EXTRAIT DU PLAN COMMUNAL

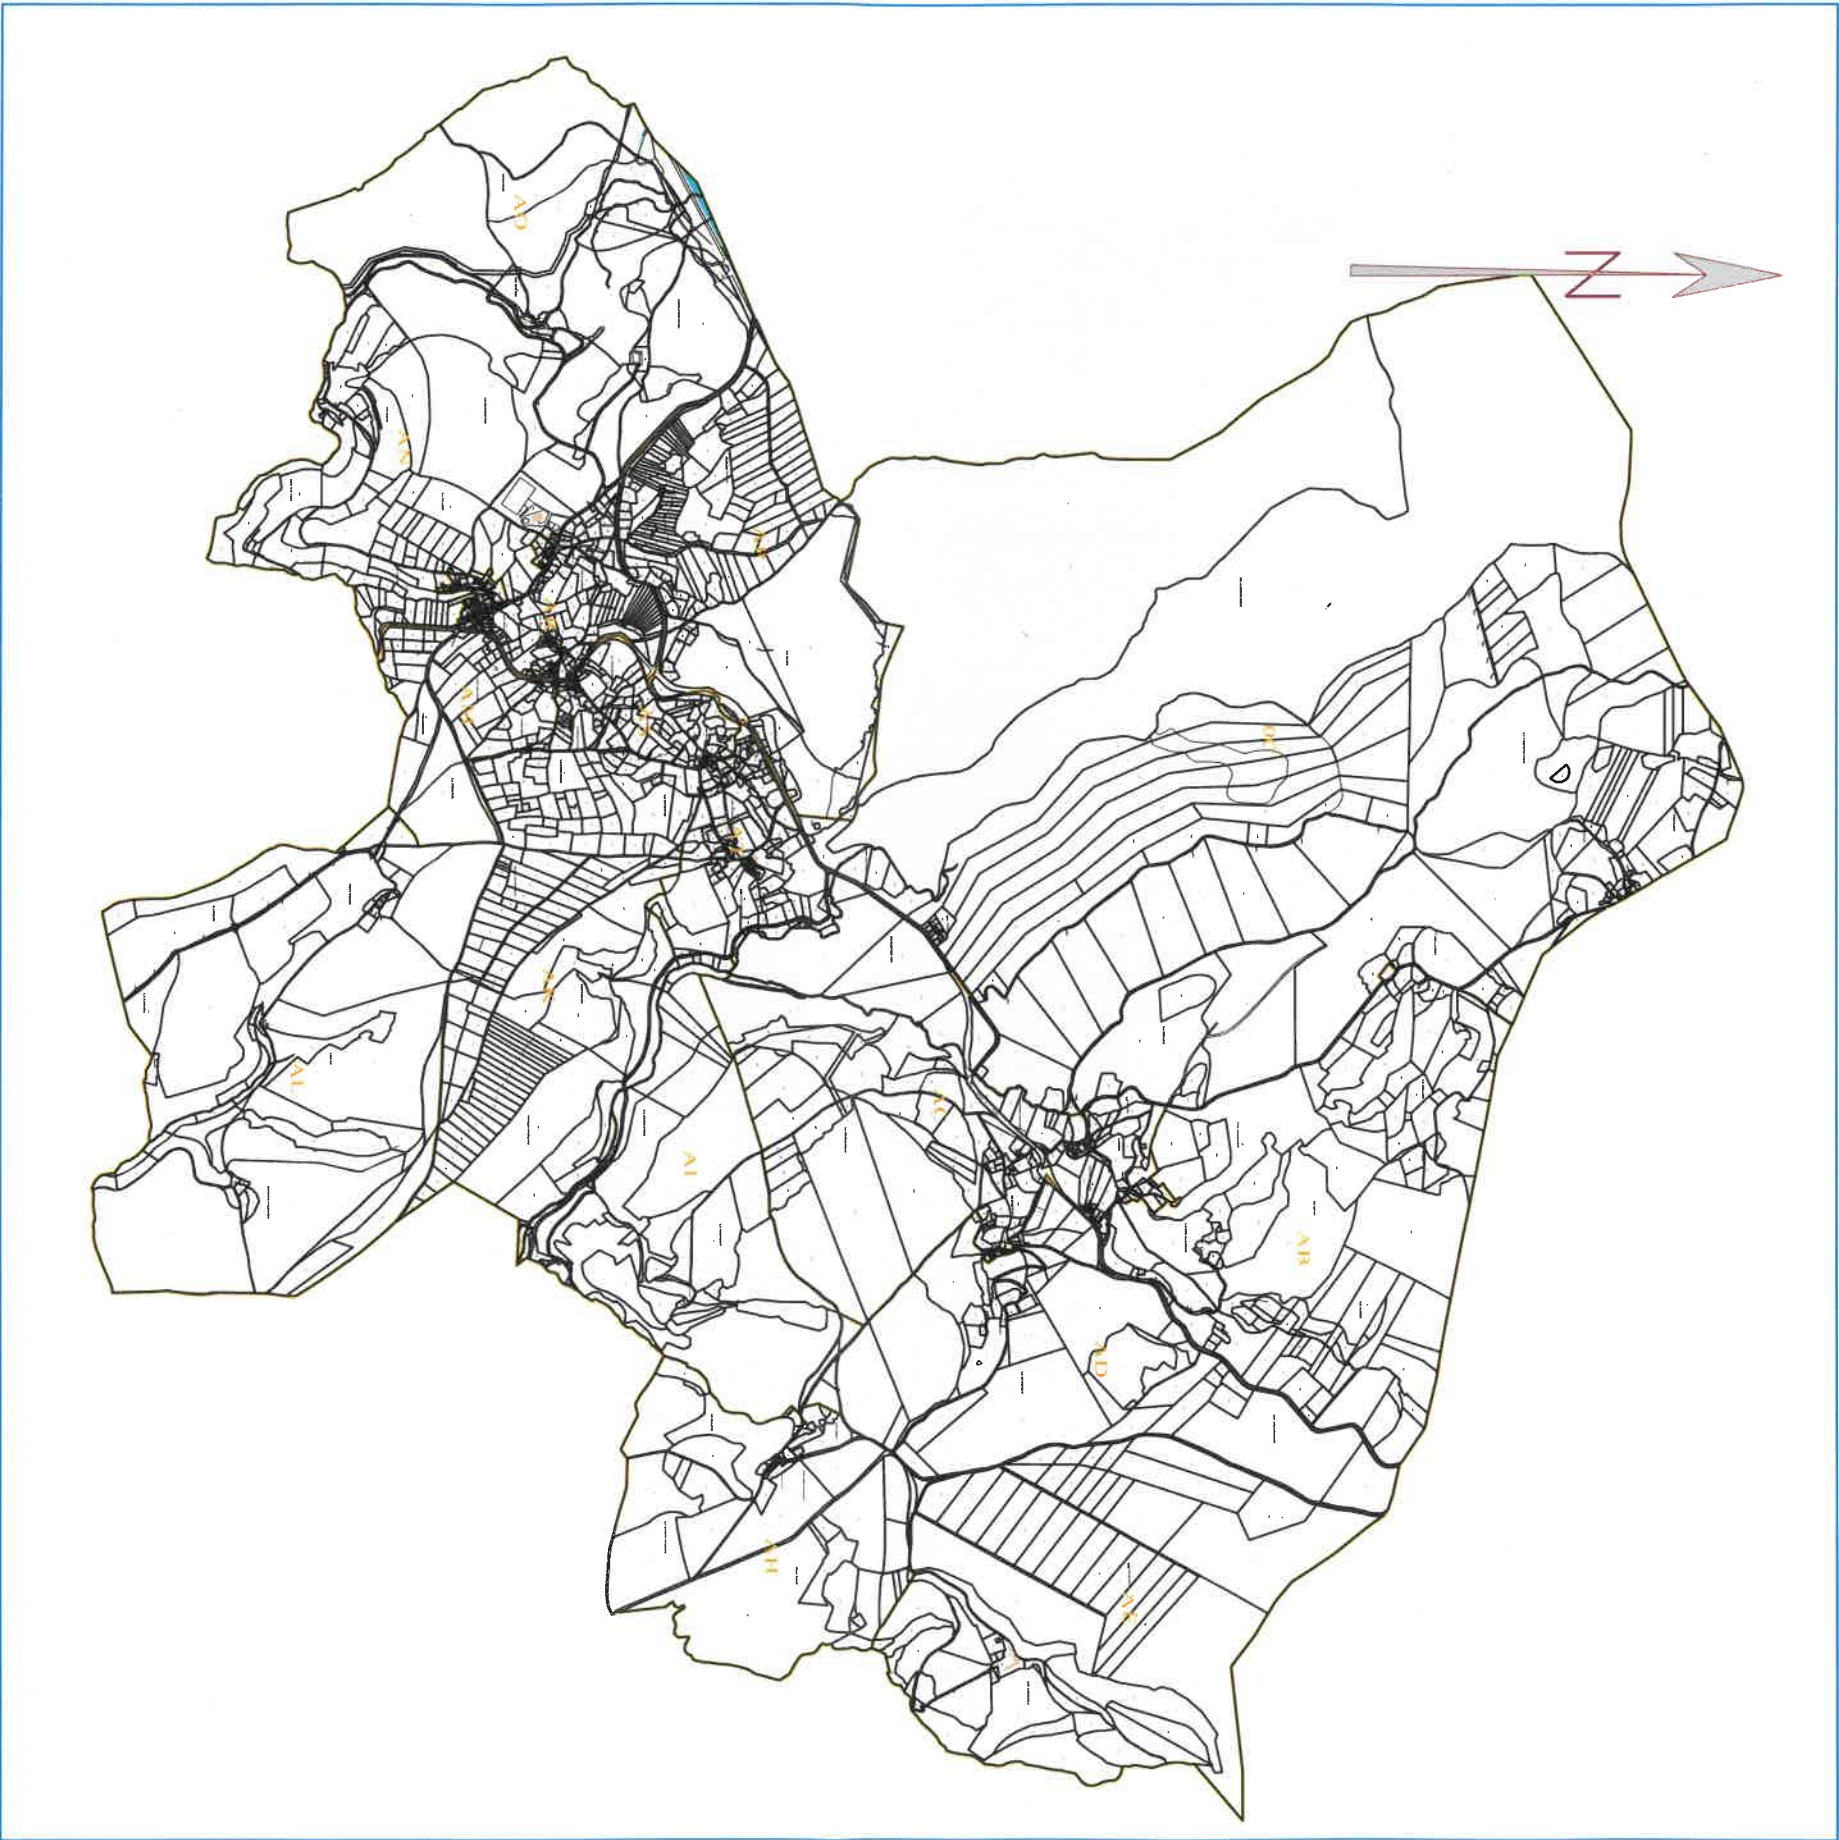

Référence de l'extrait :

Le présent extrait est :
GRATUIT !
Cachet:

Extrait certifié conforme
au plan communal
- à la date ci-dessous

A ...
le 10/09/2026
Signature