

Plan de prévention des risques

Confluence Saône et Veyle
Inondations de la Saône, de la Veyle et de ses affluents

Commune de Pont de Veyle

Plan de zonage

VU pour rester annexé à notre
arrêté de ce jour,

Bourg-en-Bresse, le 10 AVR. 2012

signé : Philippe GALLJ








Prescrit le 21 avril 2009

Mis à l'enquête publique
du 3 octobre 2011 au 4 novembre 2011

Approuvé le

10 AVR. 2012

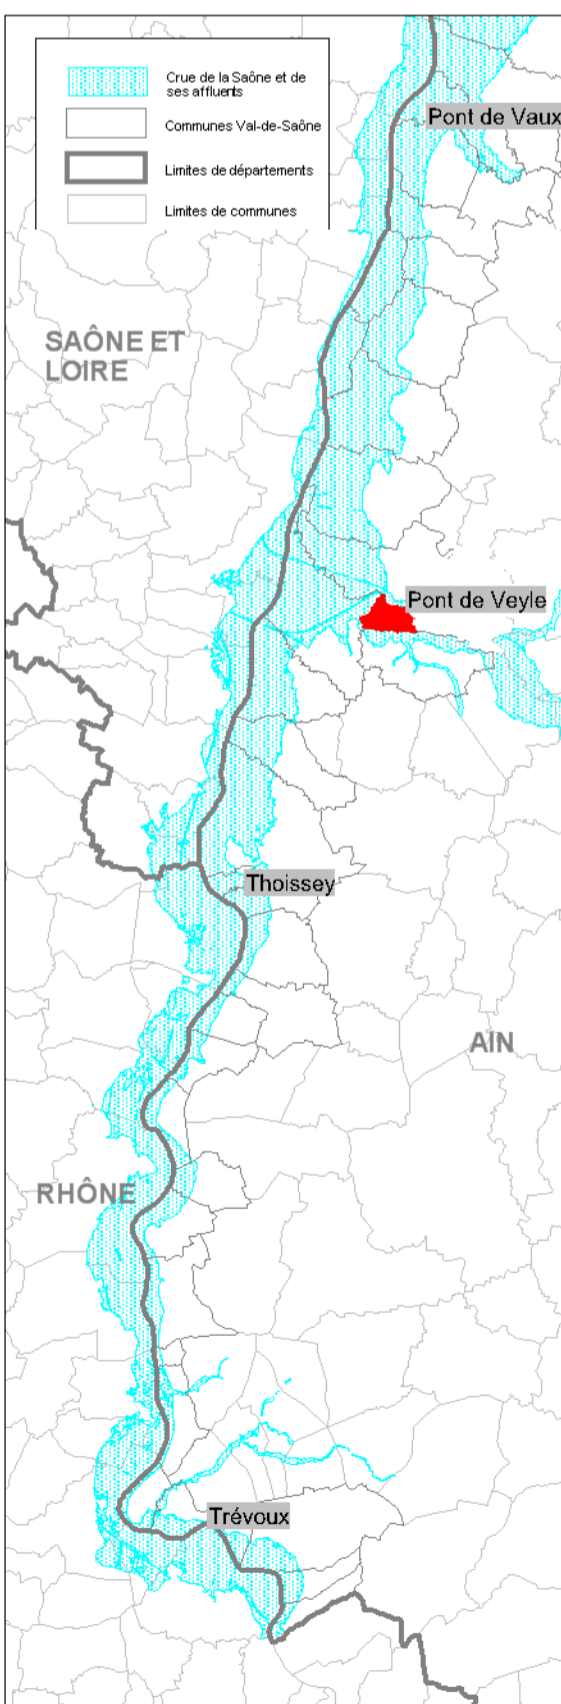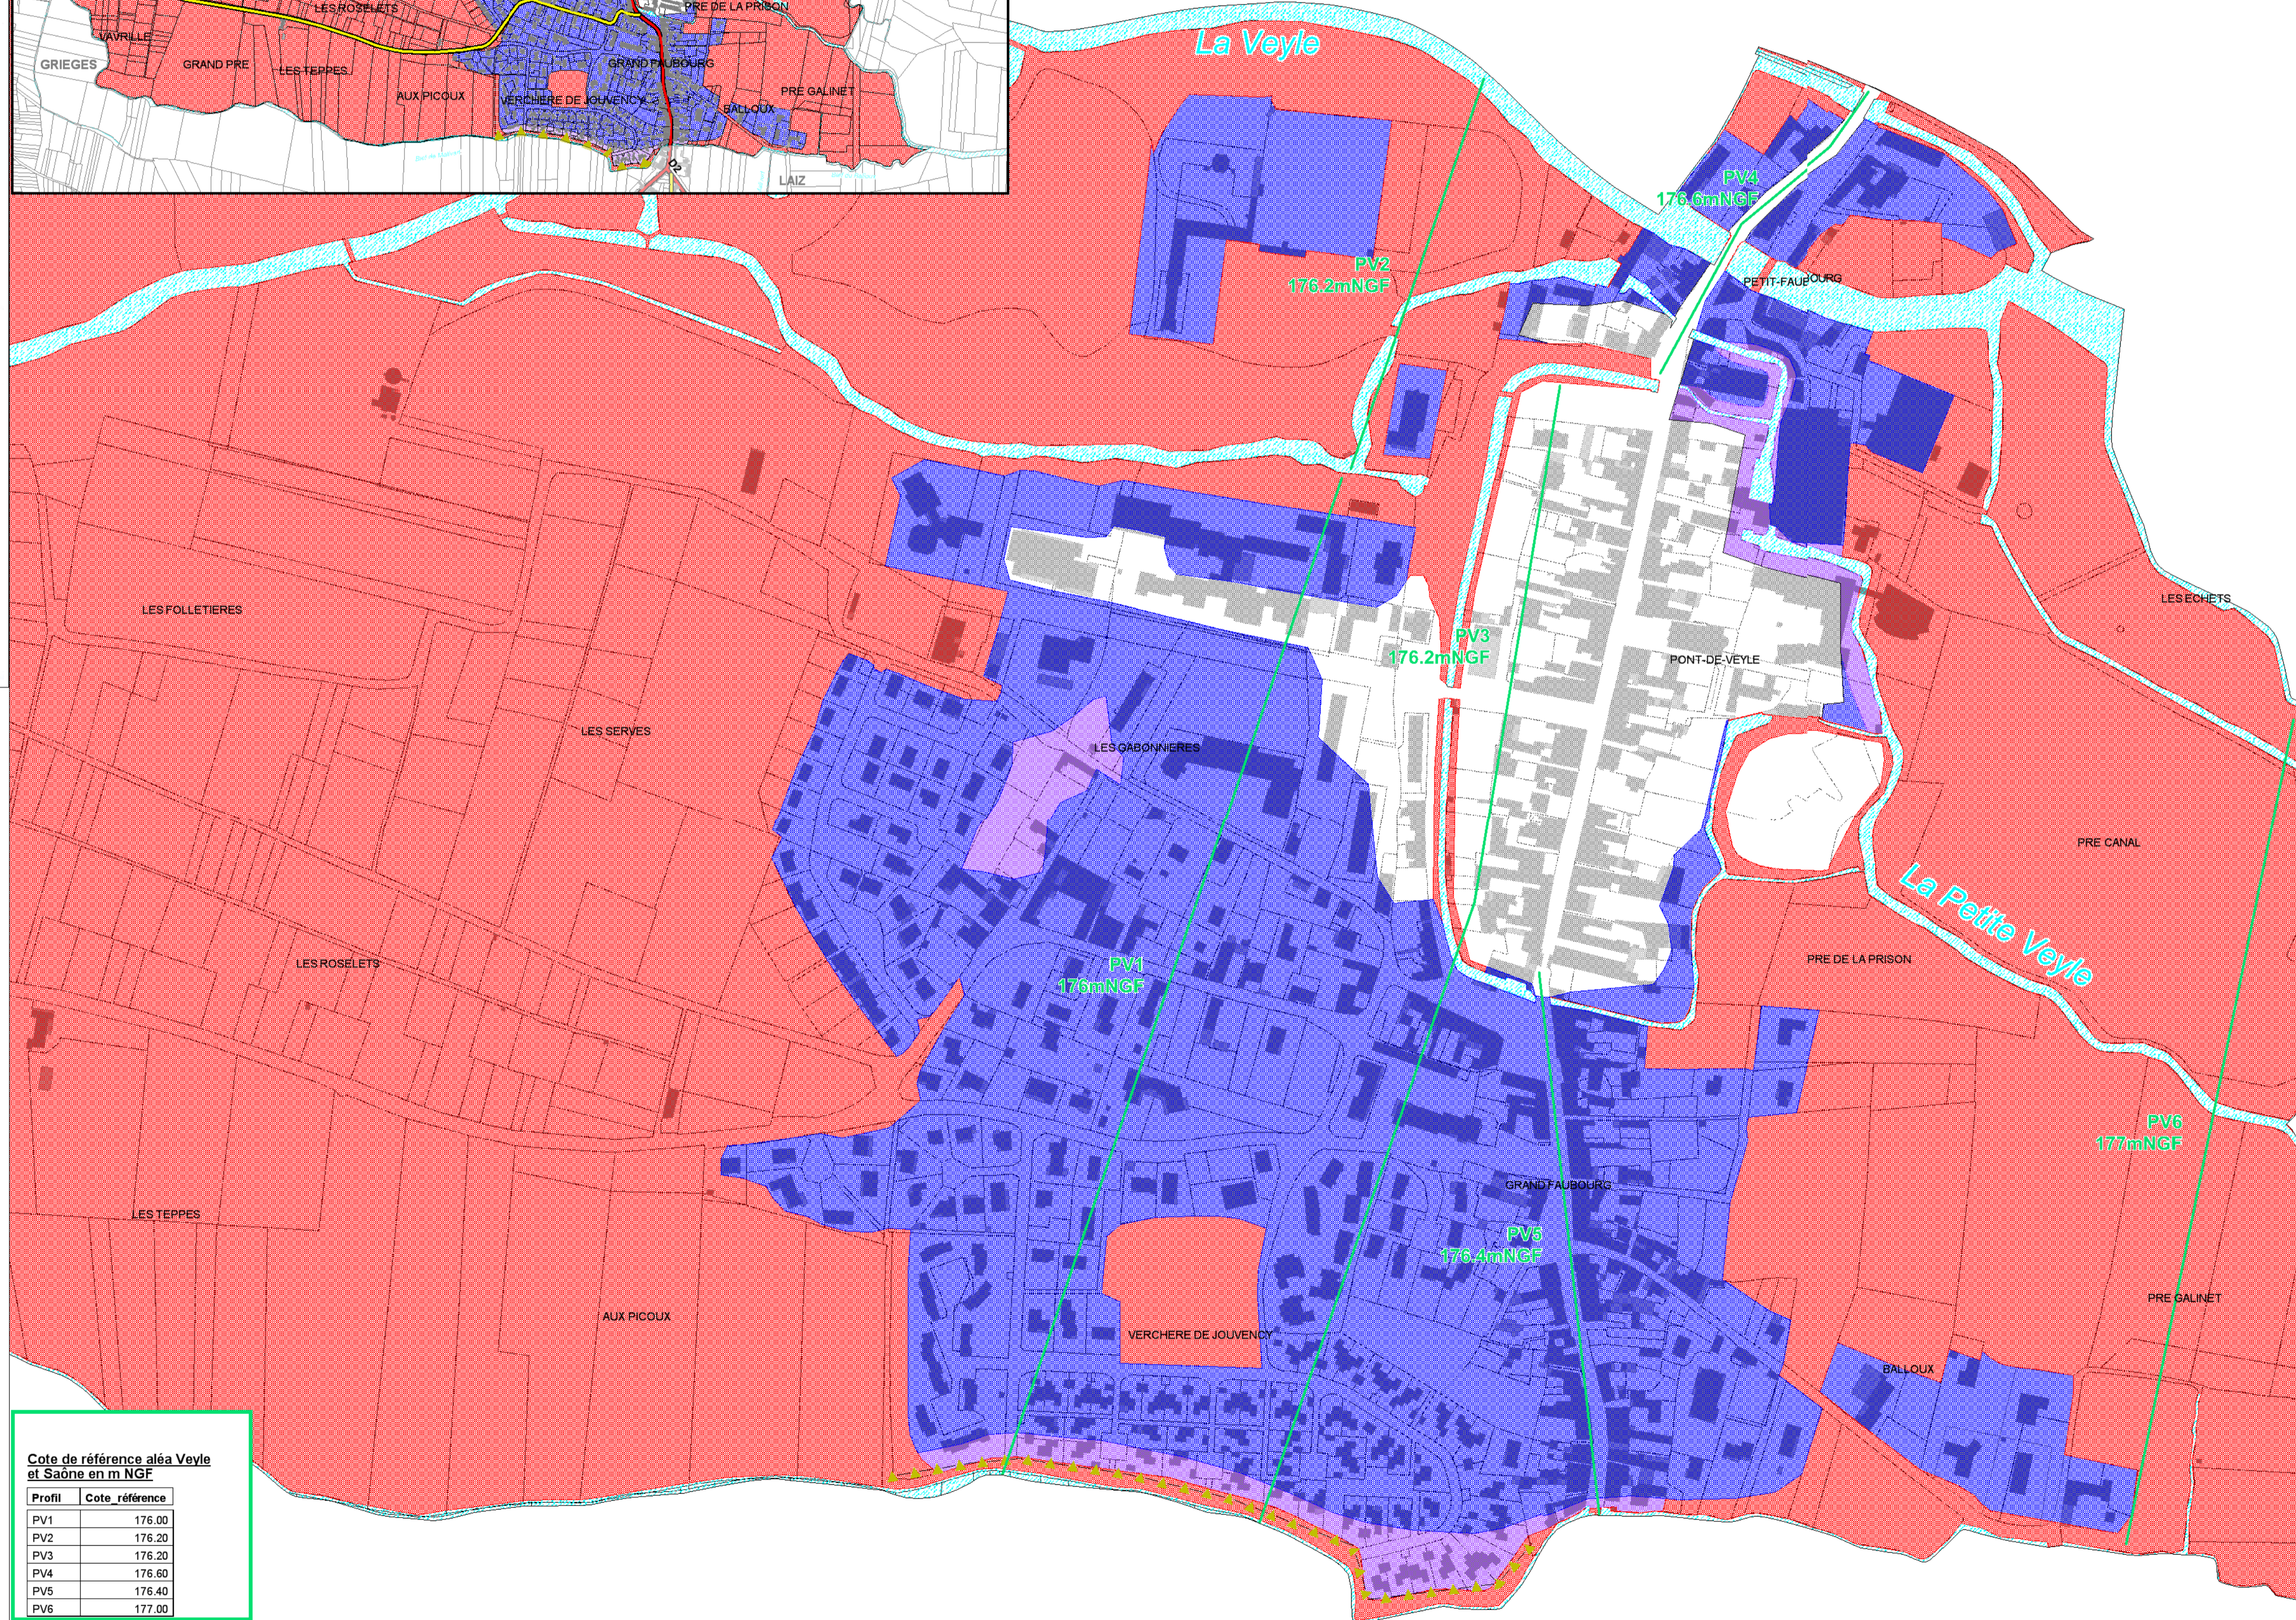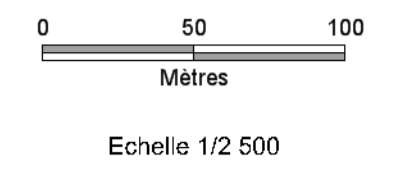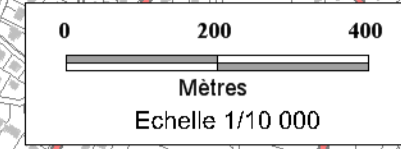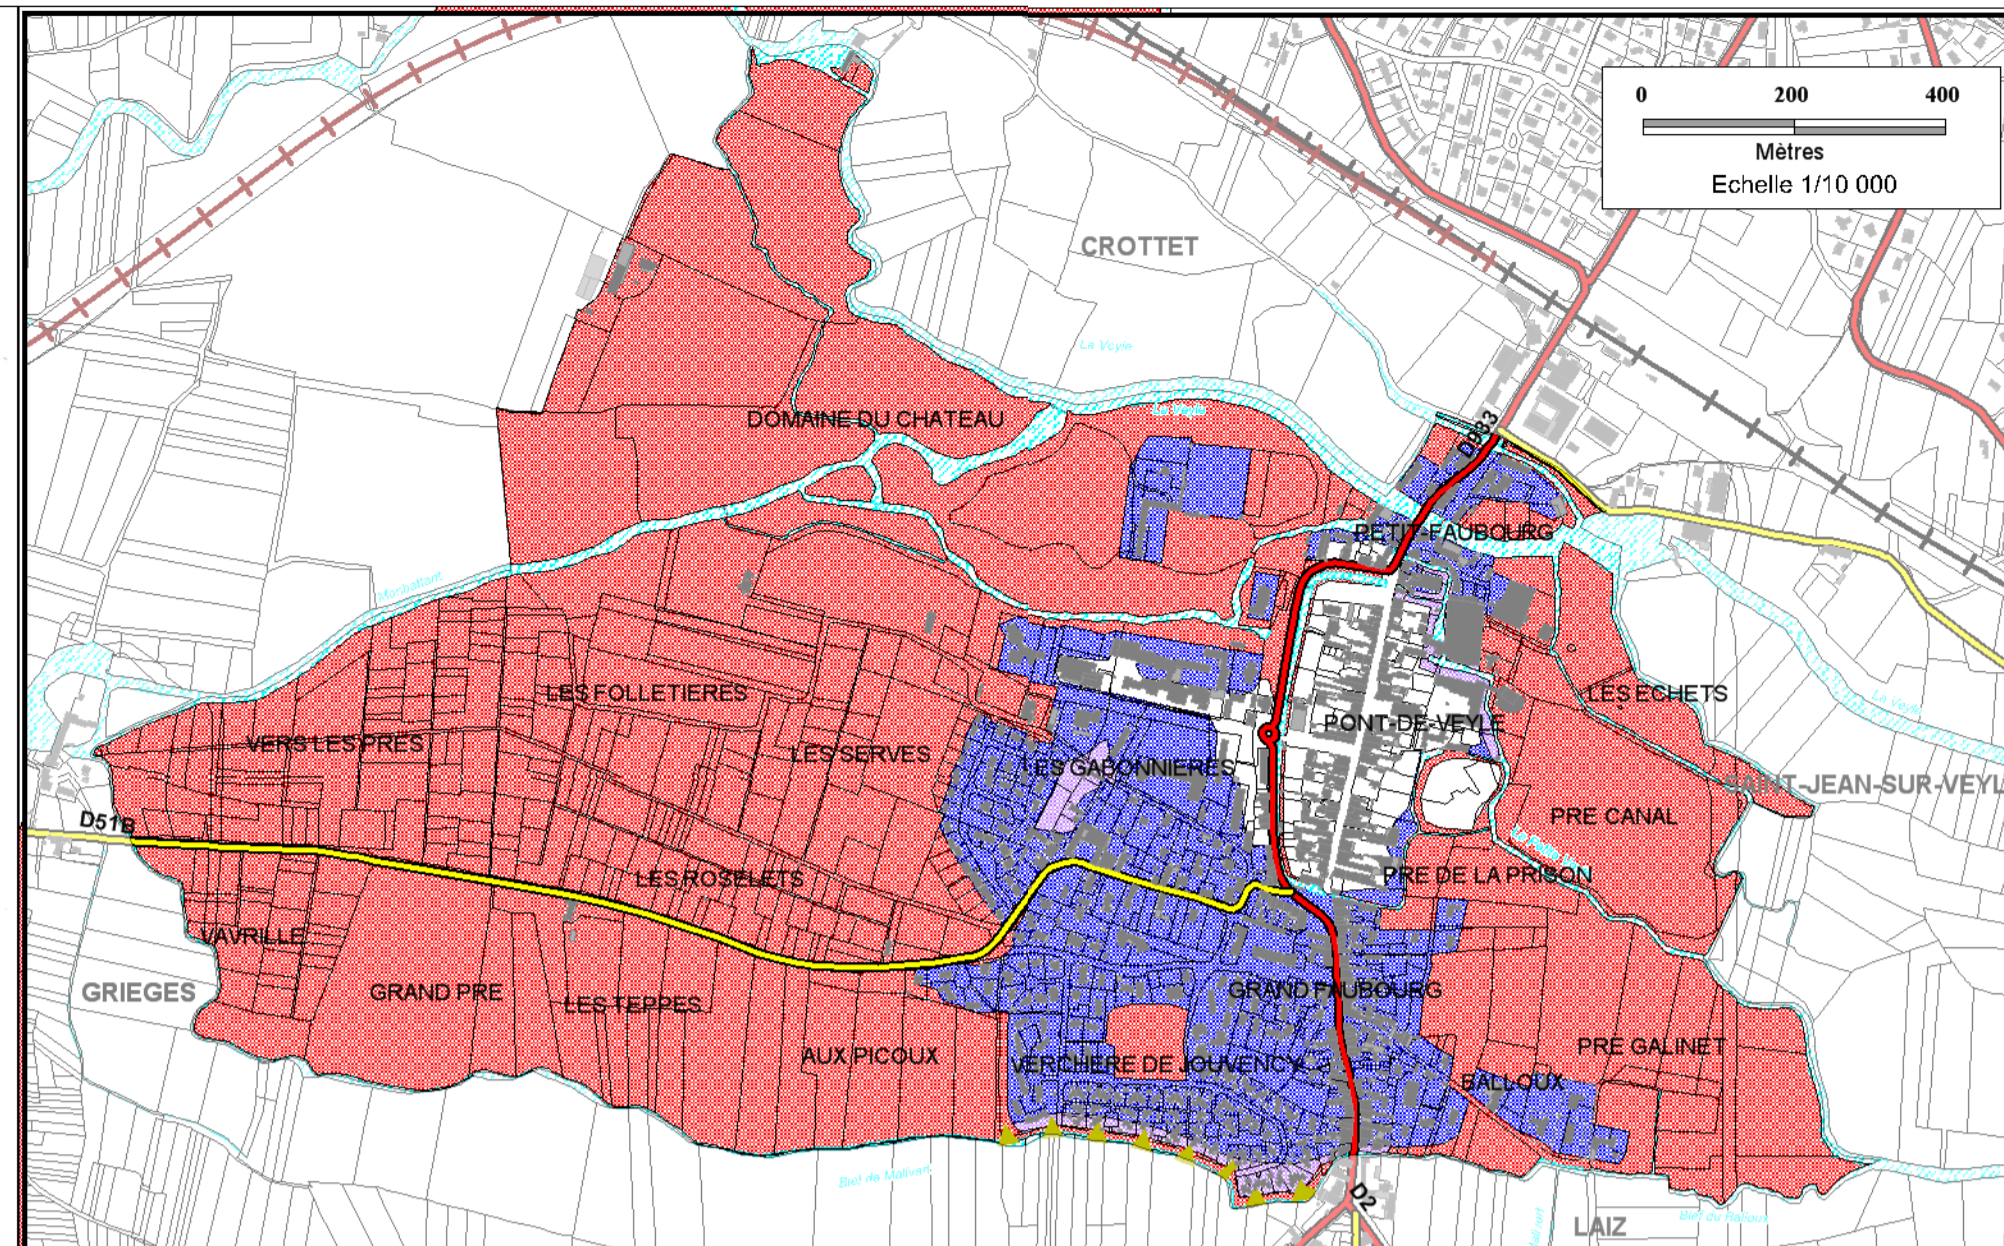

Légende

- Zonage**
- Zone rouge (zone d'interdictions)
 - Zone violette (zone de prescriptions)
 - Zone bleue (zone de prescriptions)
 - Zone blanche
- PV1
176 mNGF
- Profils et cotes retenues pour la réglementation des zones
(la cote de référence est donnée par le profil amont)

Cadastré

- Bâtiments durs
- Bâtiments légers
- Limite de parcelles
- Digue
- Saône et affluents

Réseau routier

- Réseau départemental principal
- Réseau départemental secondaire

Réseau ferré

- LGV
- Autres lignes

Cote de référence aléa Veyle et Saône en m NGF

Profil	Cote référence
PV1	176.00
PV2	176.20
PV3	176.20
PV4	176.60
PV5	176.40
PV6	177.00