
Légende

- Appareil de mesure
- Bouche de lavage
- Bouche d'arrosage
- Borne fontaine
- Ventouse
- Vidange
- Puits
- PI 150
- PI 150
- PI 100
- PI 100
- PI 80
- PI 80
- PI < 80
- PI < 80
- BI 150
- BI 100
- BI 80
- BI < 80

- Raccord
- Station de pompage
- Clapet anti-retour
- Stabilisateur de pression AMONT/ AVAL
- Stabilisateur de pression AMONT
- Stabilisateur de pression AVAL
- Réducteur de pression
- Réservoir sur tour
- Réservoir enterré ou semi-enterré
- Usine de traitement
- Vanne modulante
- Vanne fermée
- Vanne
- Branchement vers accessoire
- Branchement + Tabouret
- Branchement
- Refoulement
- Conduite

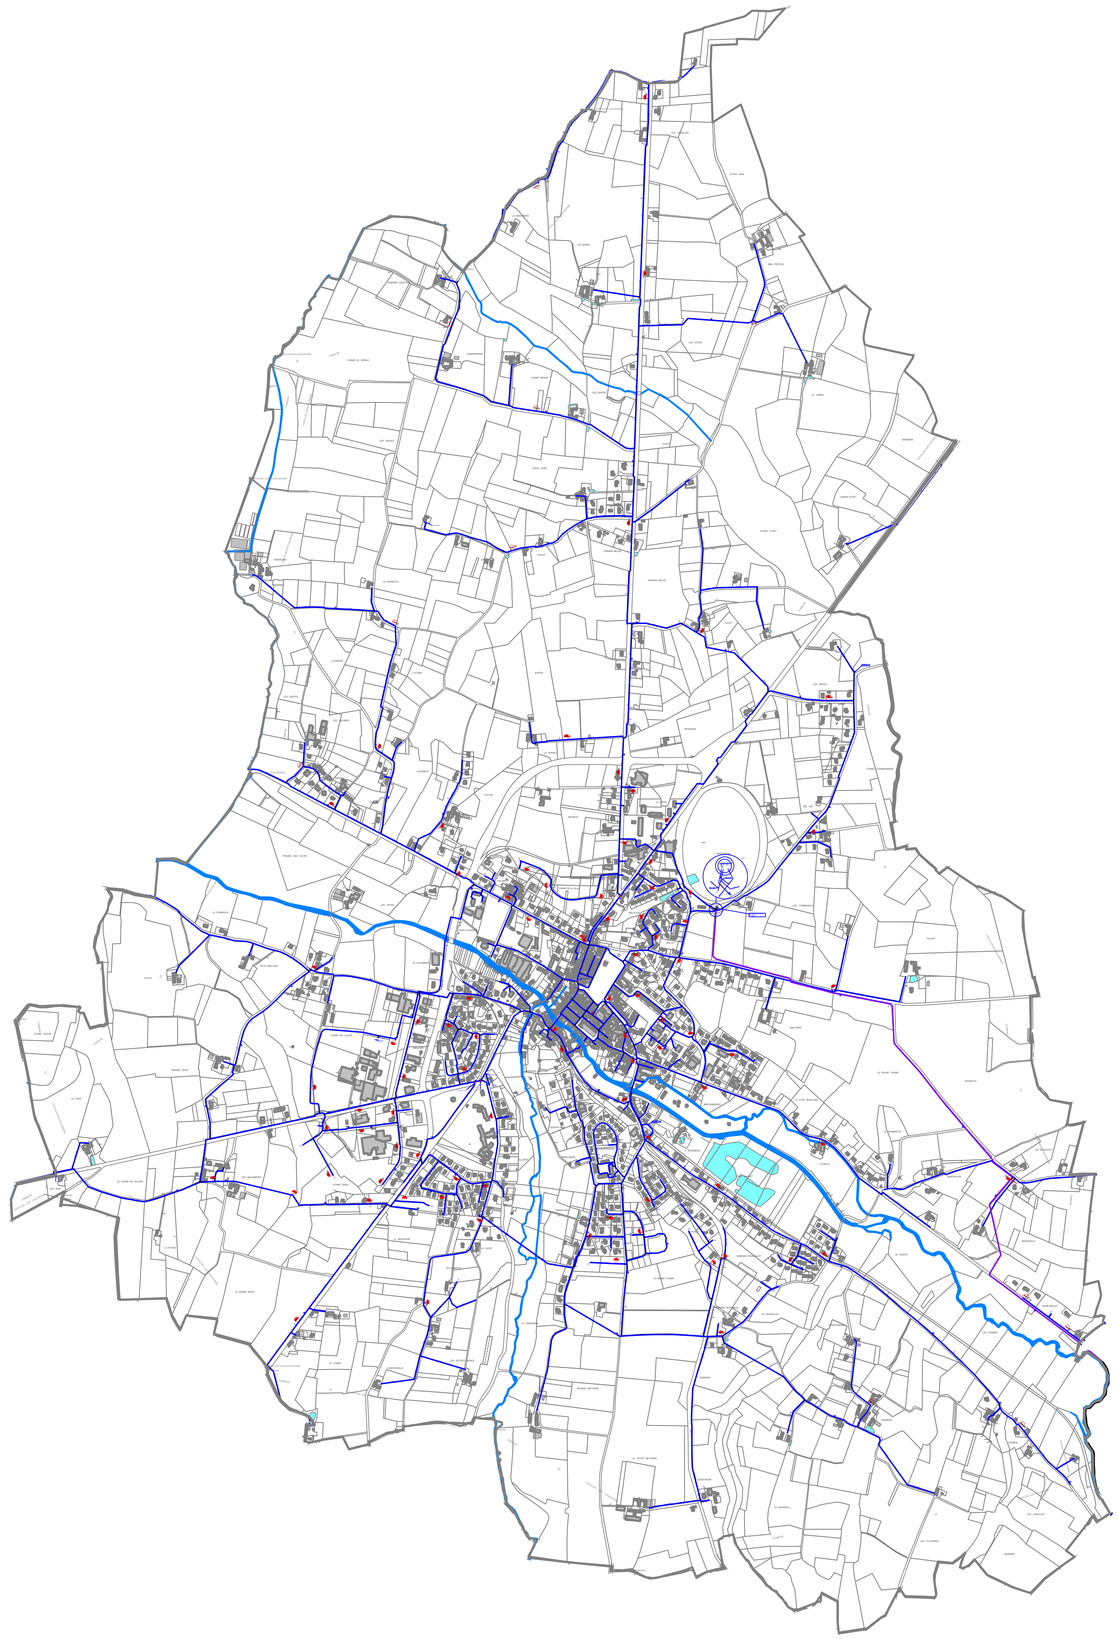

DEPARTEMENT DE L'AIN

CHATILLON-SUR-CHALARONNE

CHATILLON-SUR-CHALARONNE

ALIMENTATION EN EAU POTABLE

CENTRE REGIONAL RHONE-SAONE
988, Chemin Pierre DREVET
69147 RILLIEUX-LA-PAPE

	Planche: 1/1 Echelle: 1/ 9000	Date de Création: 26/04/2005
1059	Dessinateur: AD	Date d'édition: 17/03/2006