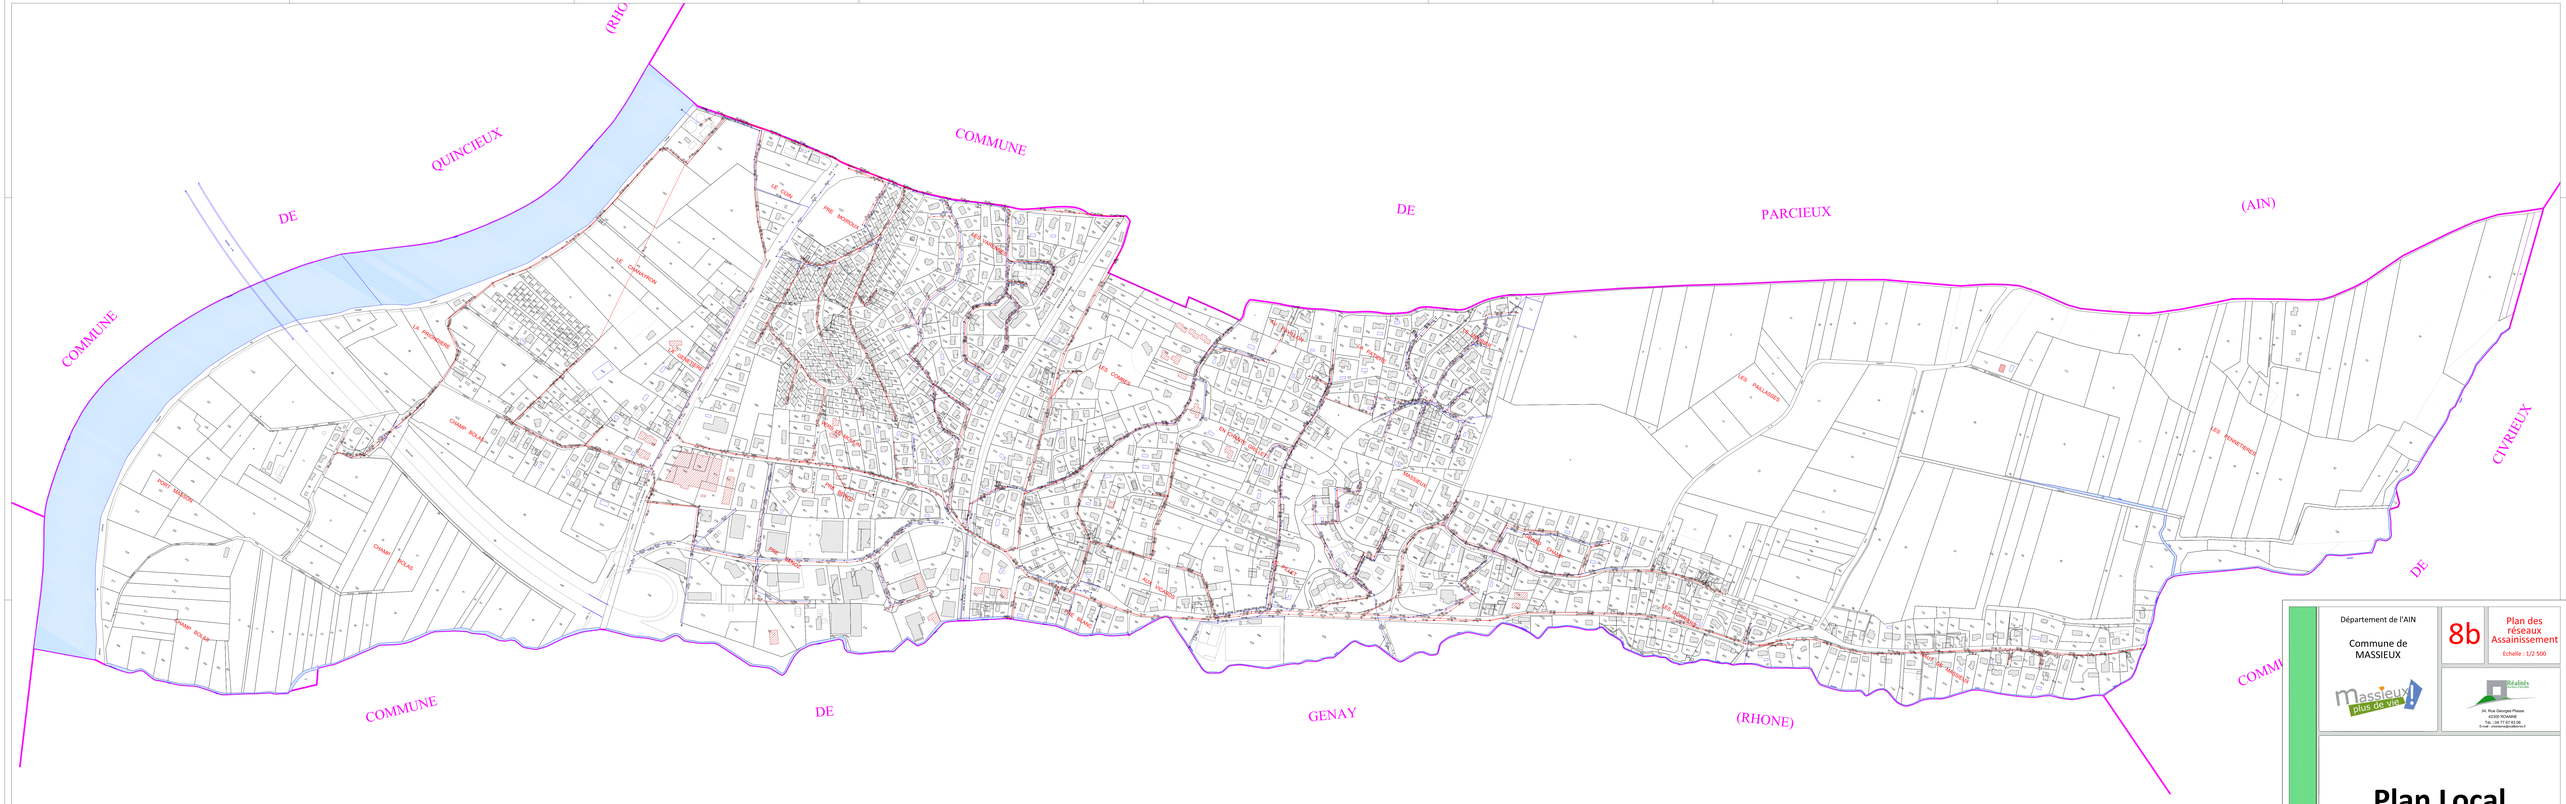

Département de l'AIN

Commune de MASSIEUX

8b

Plan des réseaux Assainissement

Echelle : 1/2 500

massieux plus de vie

Réalités Aménagement
34, Rue Georges Pisseo
42300 ROANNE
Tel. : 04 77 67 82 06
E-mail : roanne@realites.fr

Plan Local d'Urbanisme

ELABORATION DU PLU

Arrêt du projet de PLU : *Délibération du Conseil Municipal en date du 4 Avril 2013*

Approbation du PLU : *Délibération du Conseil Municipal en date du 16 Avril 2014*

REVISIONS ET MODIFICATIONS

- 1
- 2
- 3
- 4
- 5