


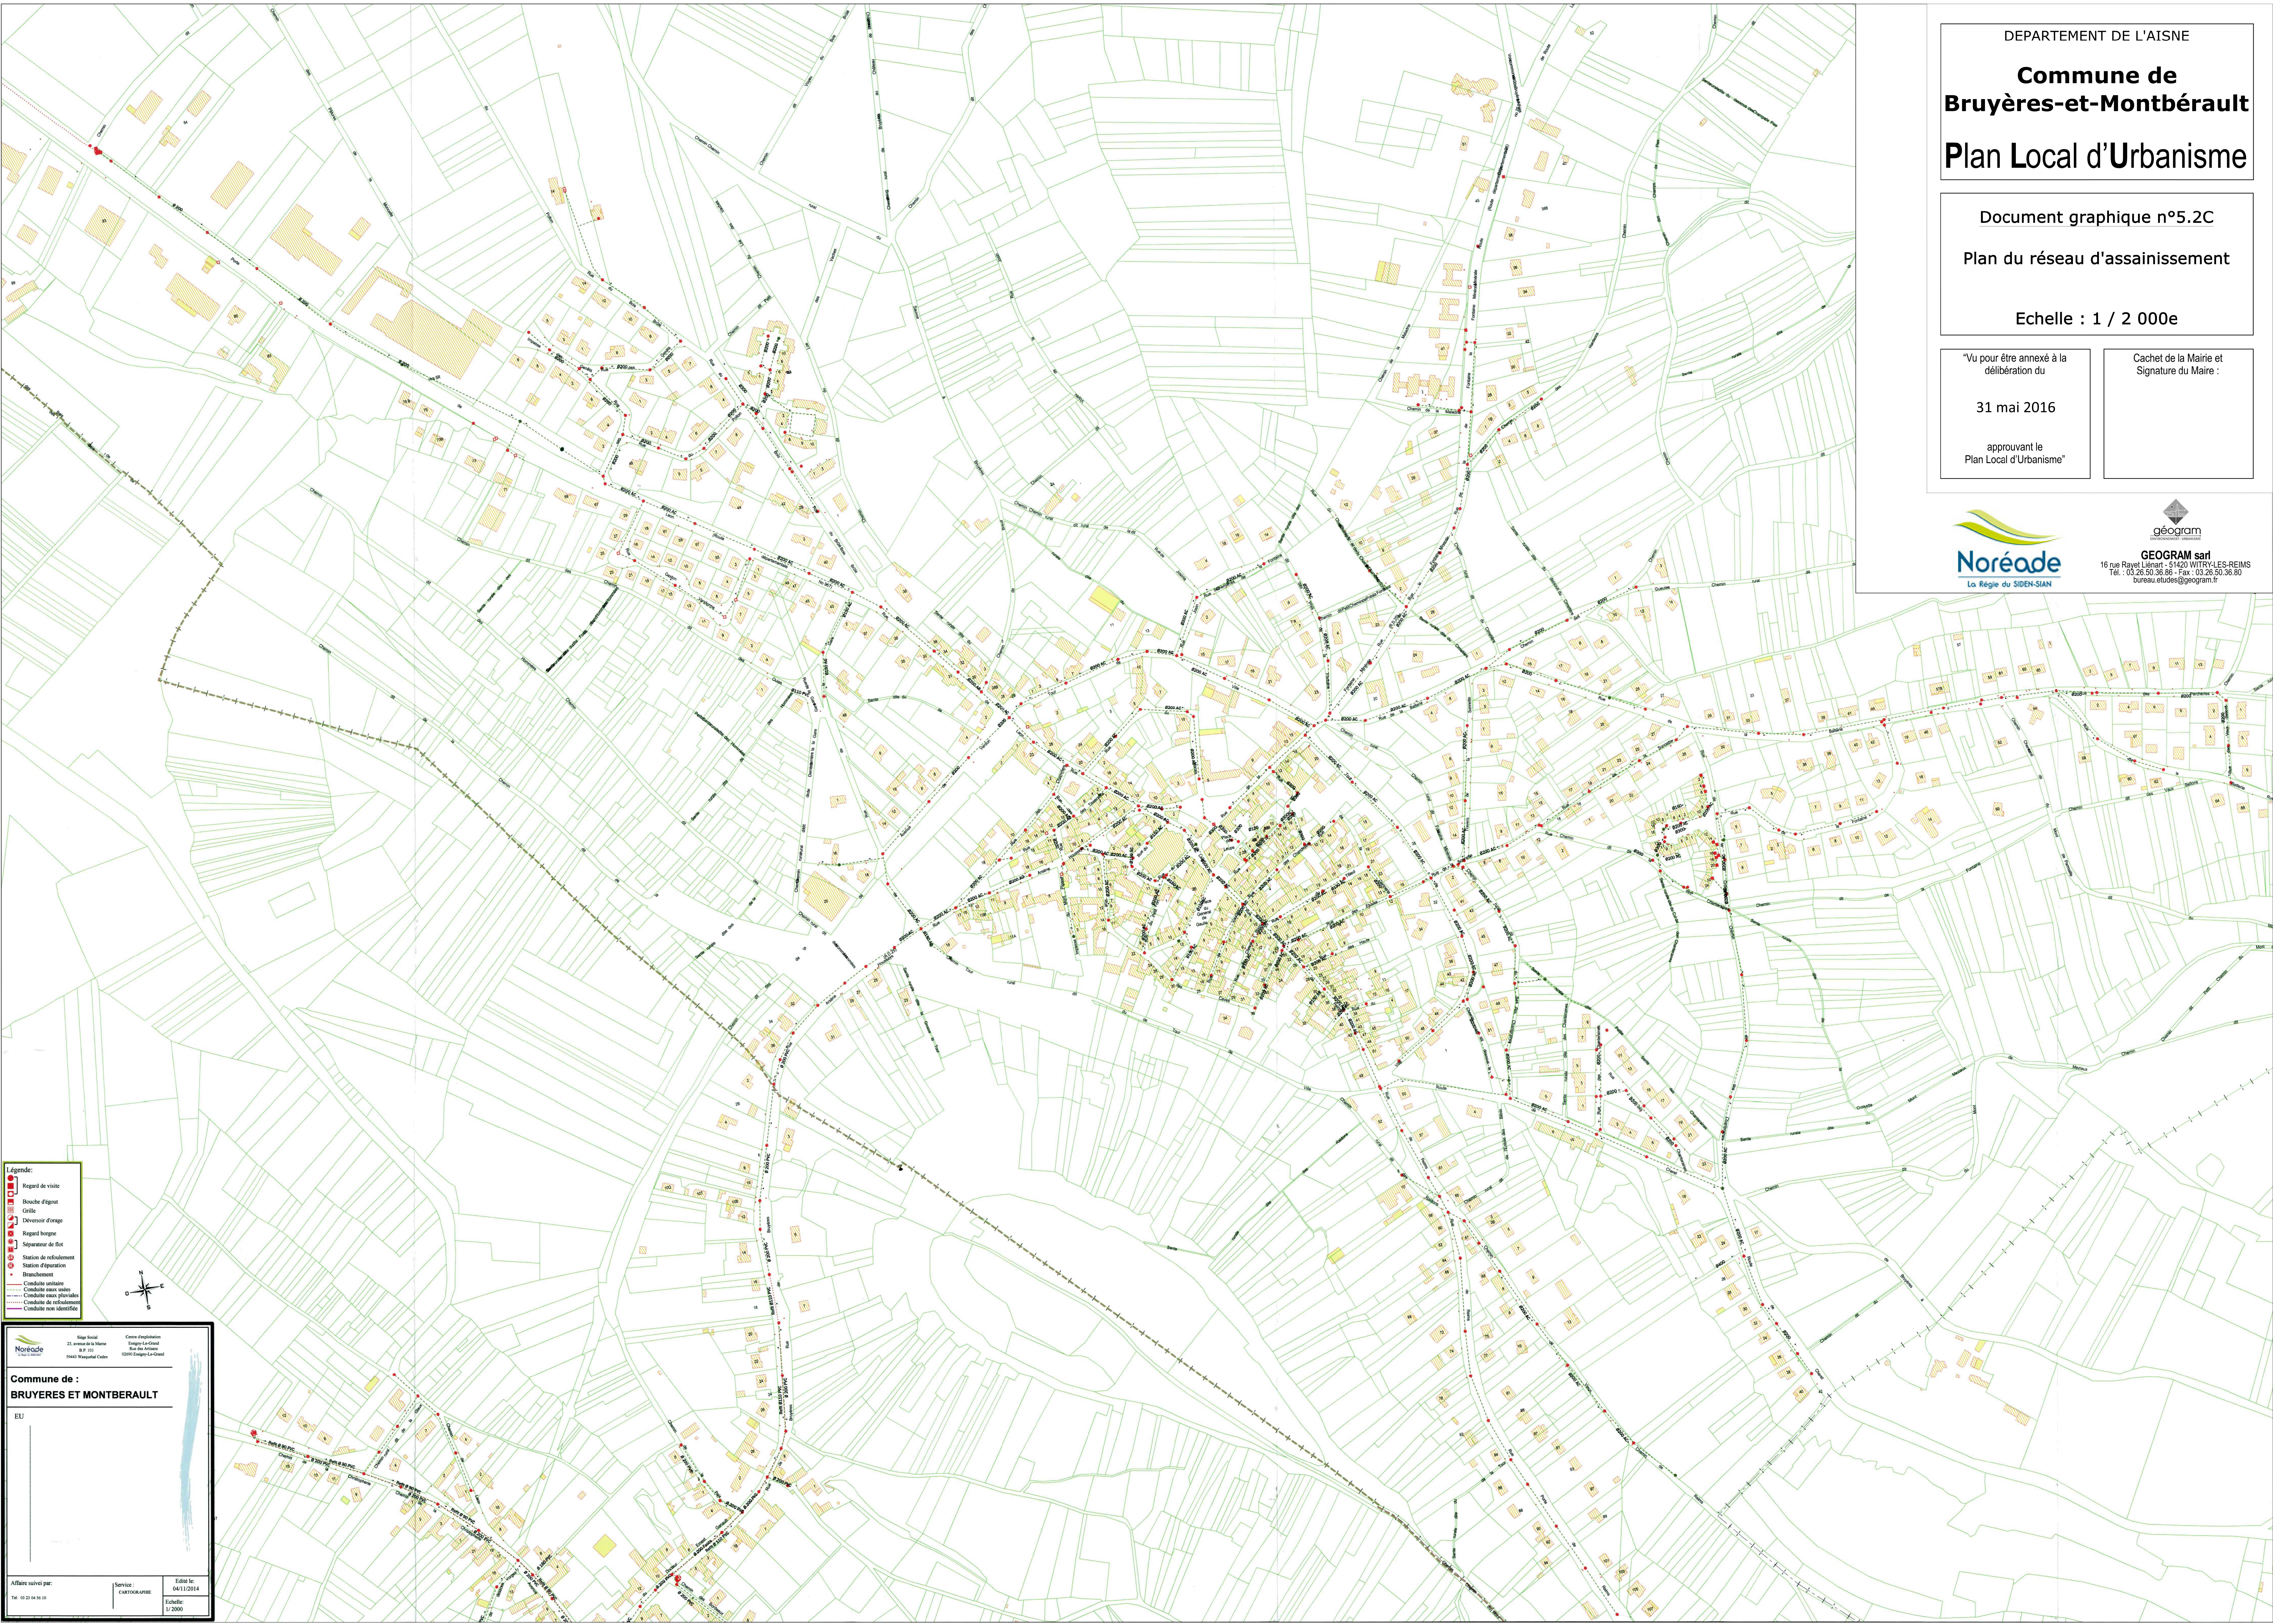

DEPARTEMENT DE L' AISNE

**Commune de
Bruyères-et-Montbérault**

Plan Local d'Urbanisme

Document graphique n°5.2C

Plan du réseau d'assainissement

Echelle : 1 / 2 000e

"Vu pour être annexé à la
délibération du

31 mai 2016

approuvant le
Plan Local d'Urbanisme"

Cachet de la Mairie et
Signature du Maire :

**Noréade**
La Régie du SIDA-SIA

**GÉOGRAM** sarl
16 rue Rayet Lénart - 51420 WITRY-LES-REIMS
Tél. : 03 26 50 36 86 - Fax : 03 26 50 36 80
bureau.etudes@geogram.fr

- Légende:**
- Regard de visite
 - Bouche d'égout
 - Grille
 - Déversoir d'orage
 - Regard troppe
 - Séjour de fil
 - Station de refoulement
 - Station d'épuration
 - Branchement
 - Conduite unitaire
 - Conduite eaux usées
 - Conduite eaux pluviales
 - Conduite de refoulement
 - Conduite non identifiée

**Noréade**
Séjour Social
21, avenue de la Mairie
51420 WITRY-LES-REIMS
03 26 50 36 86

**GÉOGRAM**
Centre d'Exploitation
Séjour Social
21, avenue de la Mairie
51420 WITRY-LES-REIMS
03 26 50 36 86

**Commune de :
BRUYERES ET MONTERAULT**

EU

Affaire suivie par:
M. 03 26 50 36 86

Service:
CARTOGRAPHIE

Echelle:
1/2000