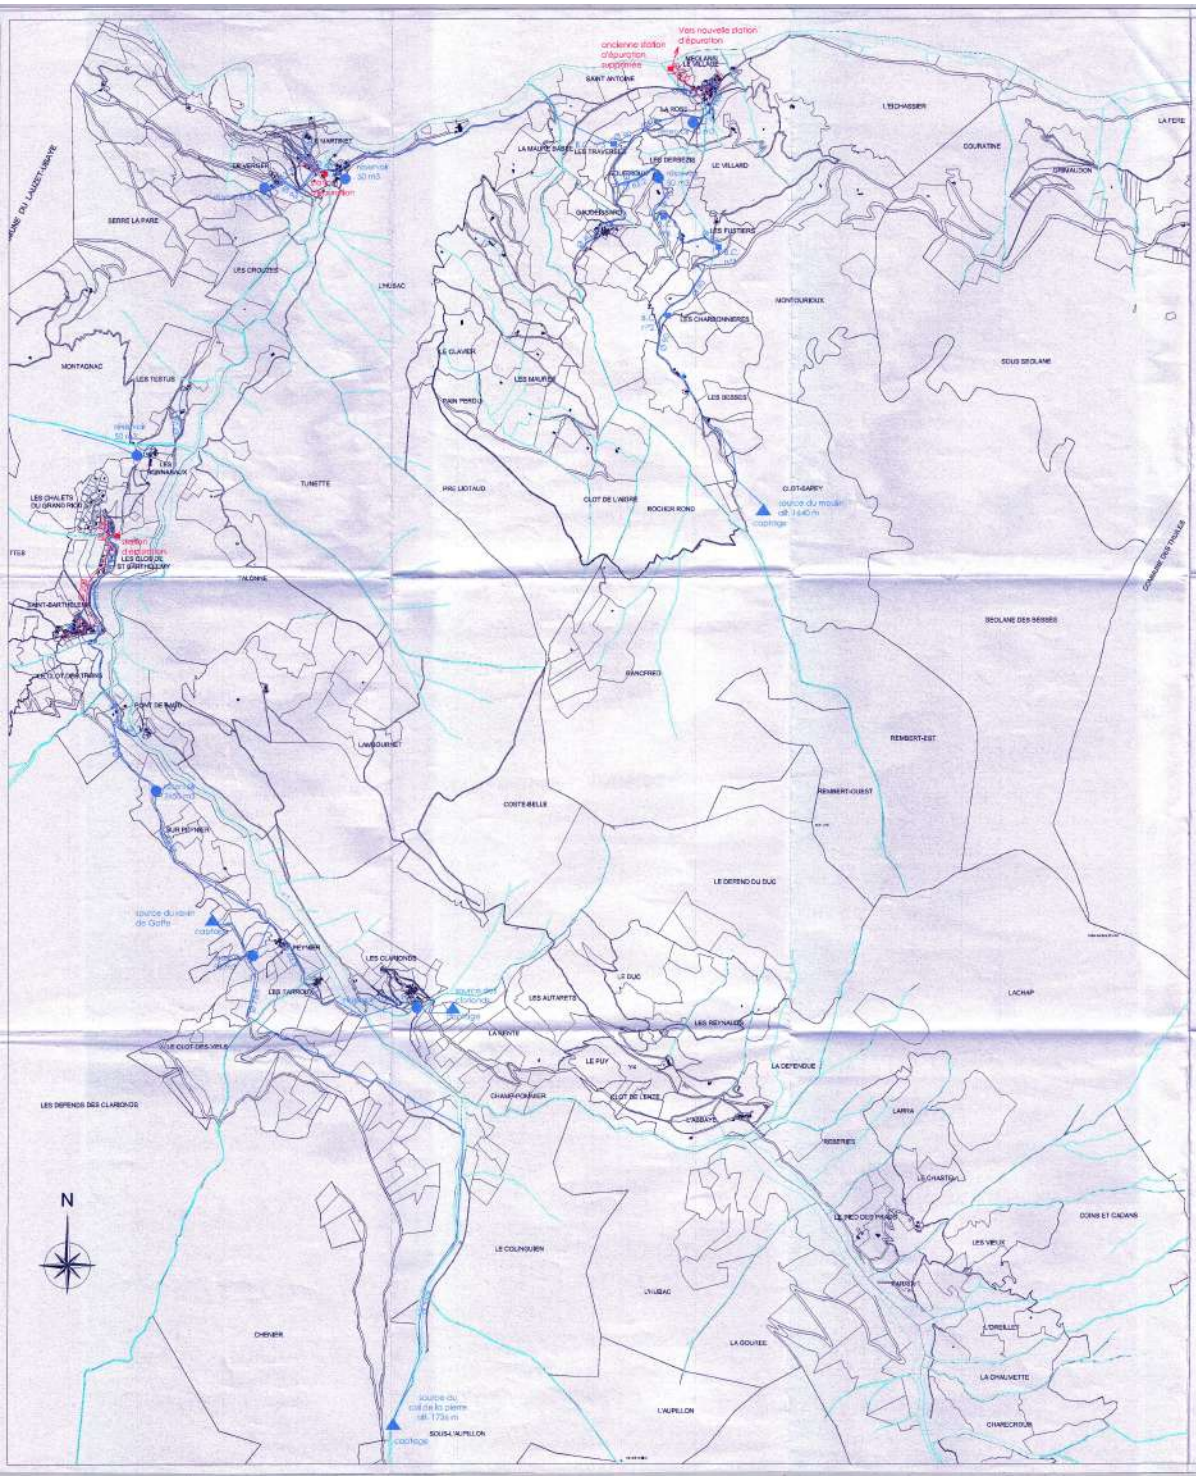


SECTEUR MEOLANS

COMMUNE DE MEOLANS-REVEL
PLAN LOCAL D'URBANISME

N° M8 — PLAN des RESEAUX HUMIDES — échelle 1/10000ème

septembre 2008

Révision prescrite par délibération du CM du 09 OCT. 2006

projet arrêté par délibération du CM	projet soumis à la consultation des services associés	approuvé par délibération du CM
date:	date:	date:
	projet soumis à l'enquête publique	
	date:	



MEOLANS


COMMUNE DE CROTS (HAUTES-ALPES)
COMMUNE DES ORRES (HAUTES-ALPES)
COMMUNE DES ORRES (HAUTES-ALPES)
COMMUNE DE L'ARGENTIERE
COMMUNE DES TAILLES
COMMUNE DE THAILLES
N
SECTEUR REVEL
COMMUNE DE MÉOLANS-REVEL
PLAN LOCAL D'URBANISME
N° R6
RESEAUX HUMIDES
échelle
1/10 000ème
novembre 2006
REVEL