Département des Alpes de Haute Provence

5.2

Commune de ST PONS

Révision du POS en Plan Local d'Urbanisme

Plan des réseaux d'eau potable et assainissement

Réseau d'eau potable

Réseau d'assainissement existant

Réseau d'assainissement projeté
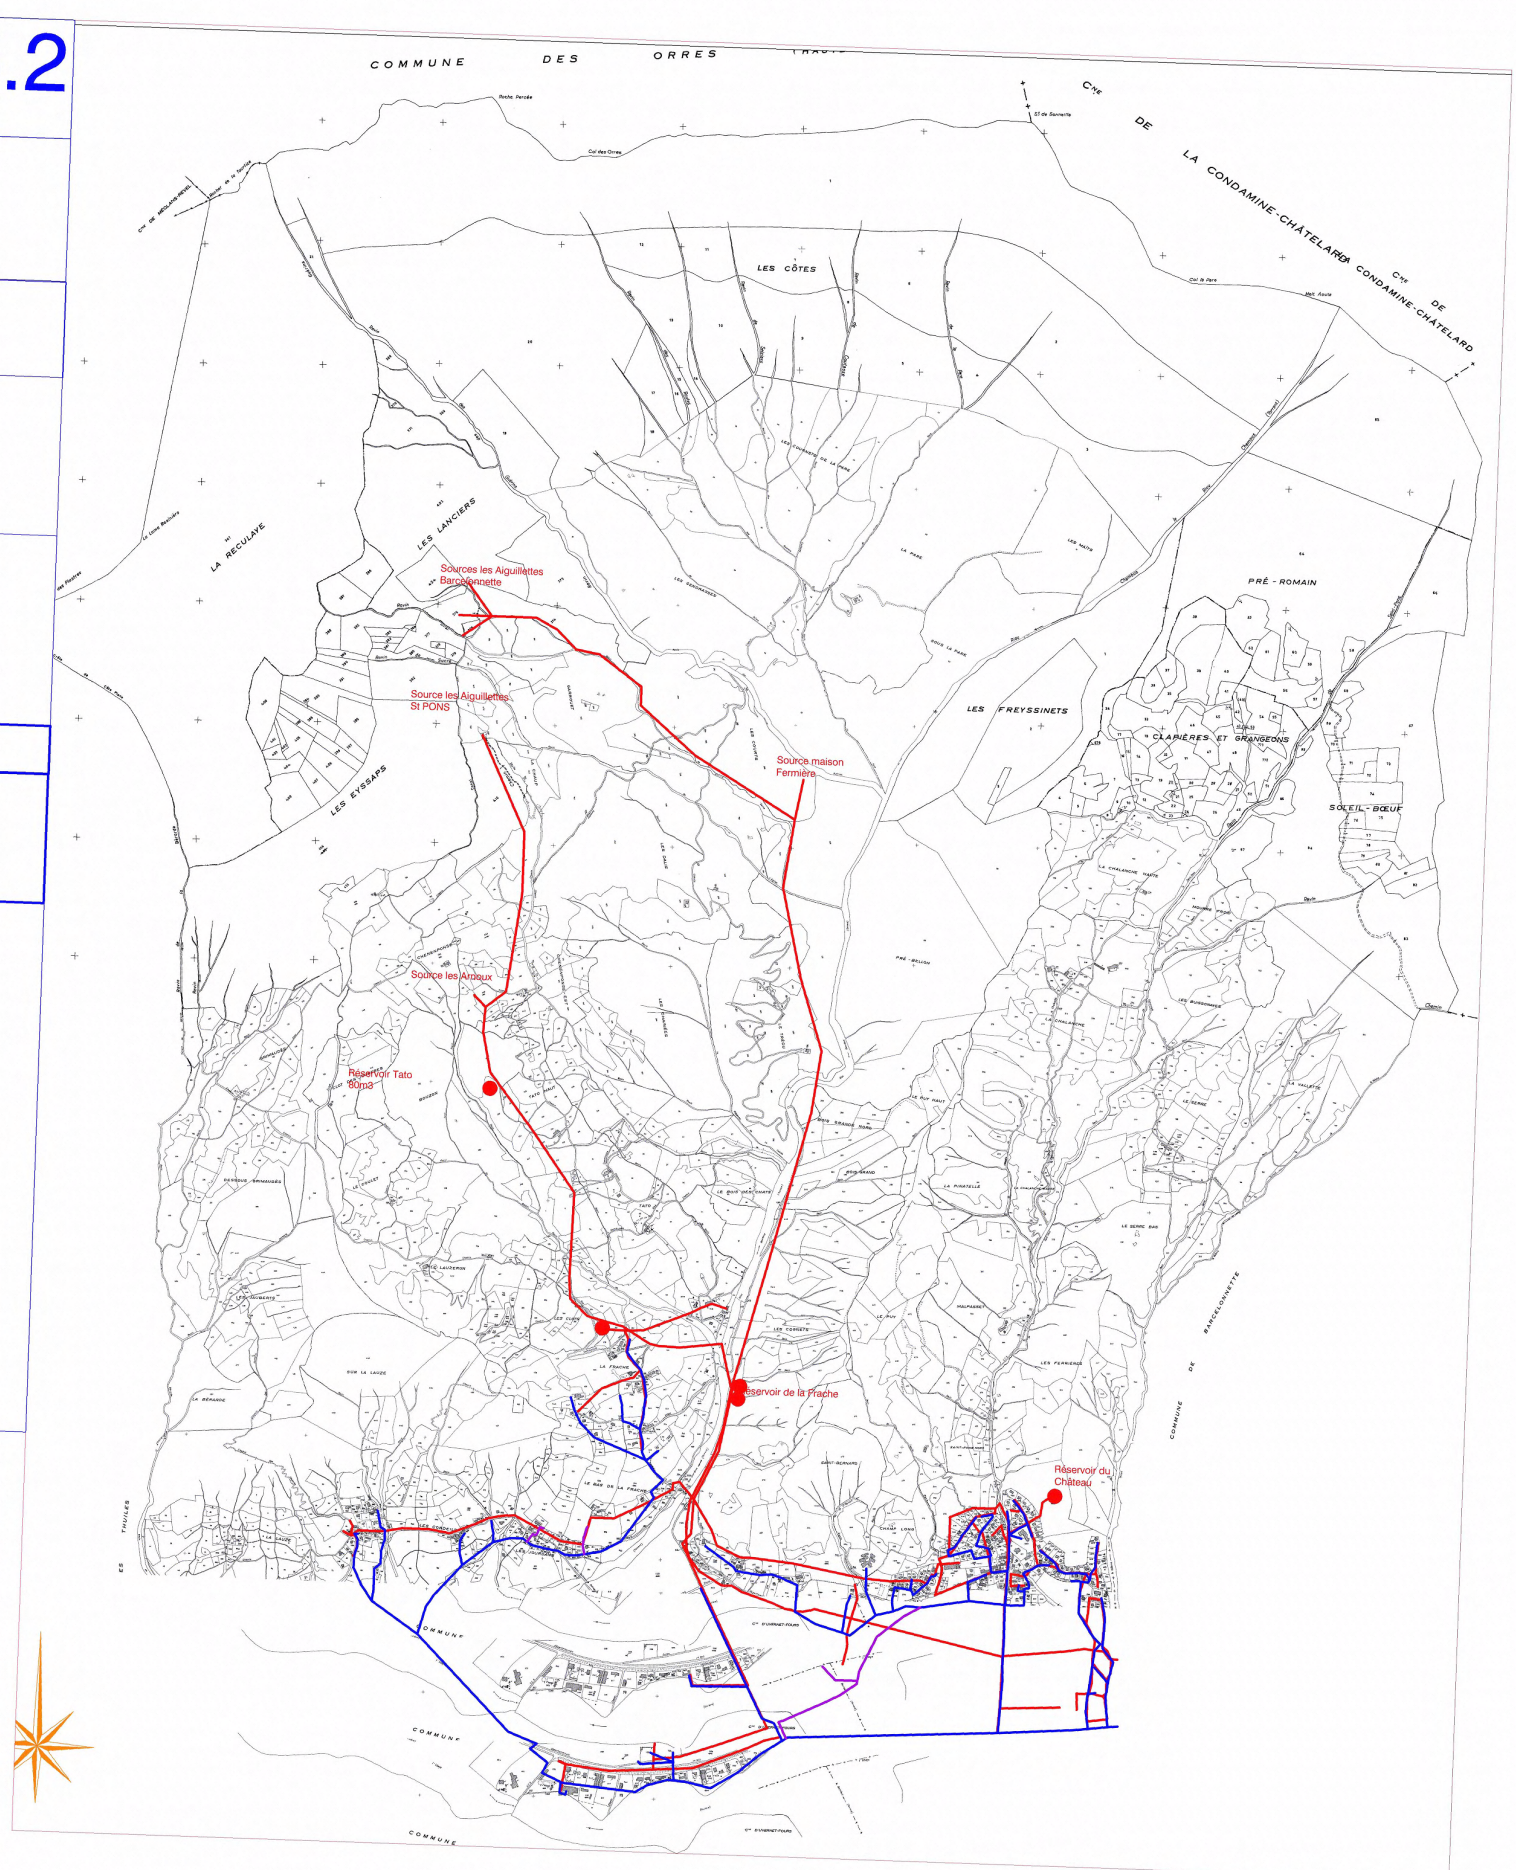
Echelle: 1/ 10 000